

1 2 3 4 5 6 7 8

A

B

C

D

E

F

A

B

C

D

E

F

Comune  
di Partanna



REGIONE  
SICILIANA



Comune  
di Castelvetro



COMMITTENTE:

**RWE**

**RWE RENEWABLES ITALIA S.R.L.**  
Via Andrea Doria 41/G - 00192 Roma,  
P.IVA/C.F. 06400370968  
Pec e.onclimateerenewablesitaliasrl@legalmail.it

Titolo del Progetto:

**PARCO EOLICO SELINUS**

Documento:

**PROGETTO ESECUTIVO**

N° Documento:

**PESE\_PE\_00033**

ID PROGETTO:	PESE_PE	DISCIPLINA:	C	TIPOLOGIA:	DS	FORMATO:	A3
--------------	---------	-------------	---	------------	----	----------	----

TITOLO: ASSE PESE07-SEZIONI STRADALI

FOGLIO:	1 di 1	SCALA:	1:200	FILE:	PESE_PE_00033_01_00
---------	--------	--------	-------	-------	---------------------

Il Progettista:



**Hydro Engineering s.s.**  
di Damiano e Mariano Galbo  
via Rossotti, 39  
91011 Alcamo (TP) Italy

(Ing. Mariano Galbo)



Rev:	Data Revisione	Descrizione Revisione	Redatto	Controllato	Approvato
0	Maggio 2021	PRIMA EMISSIONE	LV	IP	MG


1 2 3 4 5 6 7 8



SCAVI E BONIFICHE	
STERRO	0,774 m <sup>3</sup>
RILEVATI	
RILEVATO	0,121 m <sup>3</sup>
SOVRASTRUTTURA STRADALE	
CASSONETTO	1,641 m

SEZIONE N. : 2  
 QT. PROGETTO: 220,667  
 DIST. PROG. : 19,123  
 DIST. PREC. : 19,123  
 DIST. SUCC. : 5,877

SCALA 1:250  
 QT. RIF. 193,000

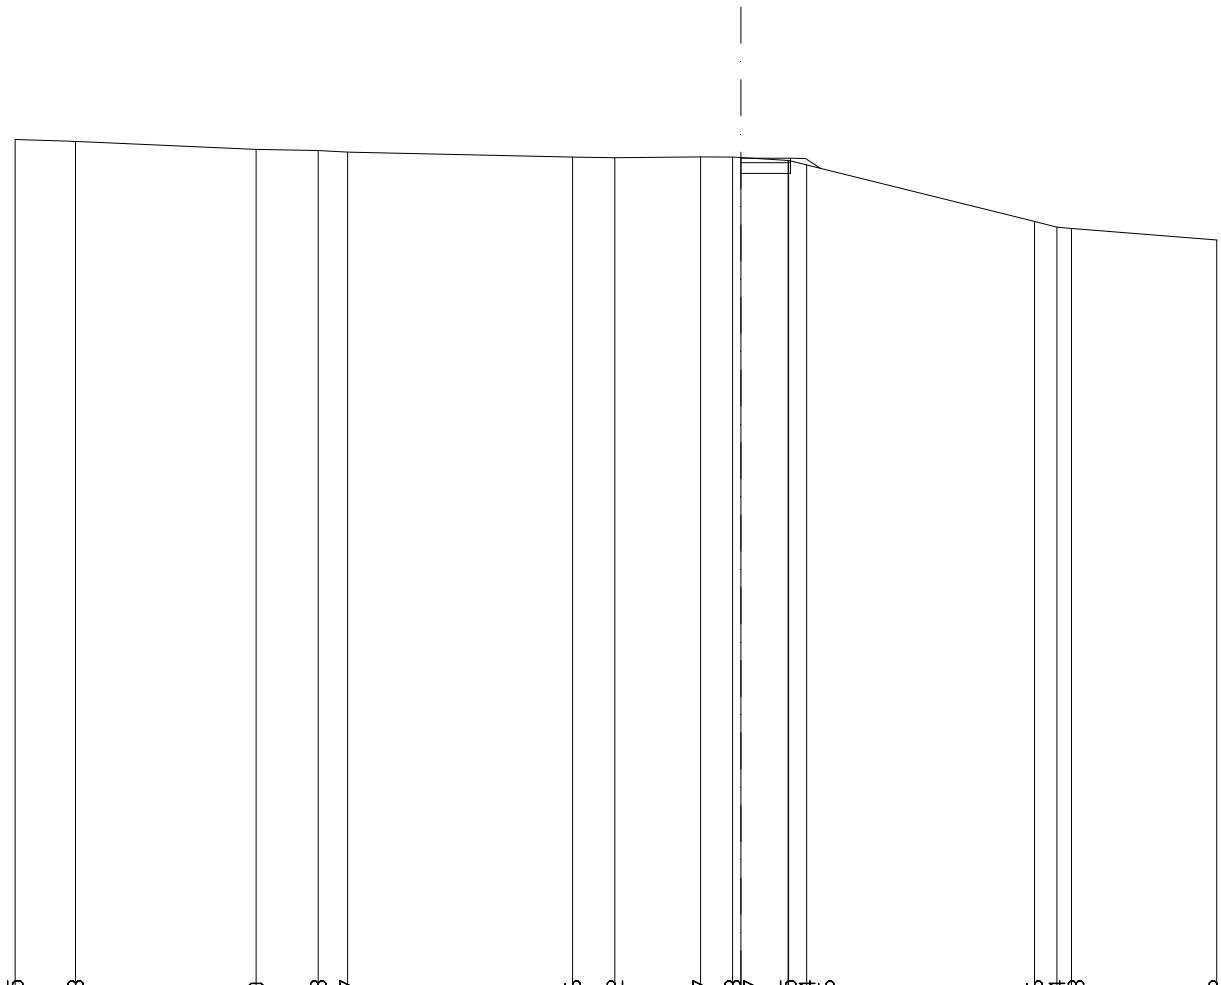

QUOTE TERRENO	221,285	221,223	220,960	220,923	220,867	220,706	220,682	220,707	220,703	220,687	220,595	218,576	217,962
DIST. PARZIALI TERRENO	1,997	5,973	2,053	0,976	7,442	1,396	2,836	1,059	1,67	1,564	7,537	0,739	4,807
QUOTE PROGETTO									220,167	220,517	220,667	220,335	
DIST. PARZIALI PROGETTO									1,641				






SCAVI E BONIFICHE	
STERRO	0,461 m <sup>2</sup>
RILEVATI	
RILEVATO	4,448 m <sup>2</sup>
SOVRASTRUTTURA STRADALE	
CASSONETTO	5,471 m

SEZIONE N. : 5  
 QT. PROGETTO: 219,860  
 DIST. PROG. : 42,376  
 DIST. PREC. : 11,626  
 DIST. SUCC. : 1,917

SCALA 1: 250

QT. RIF. 193,000

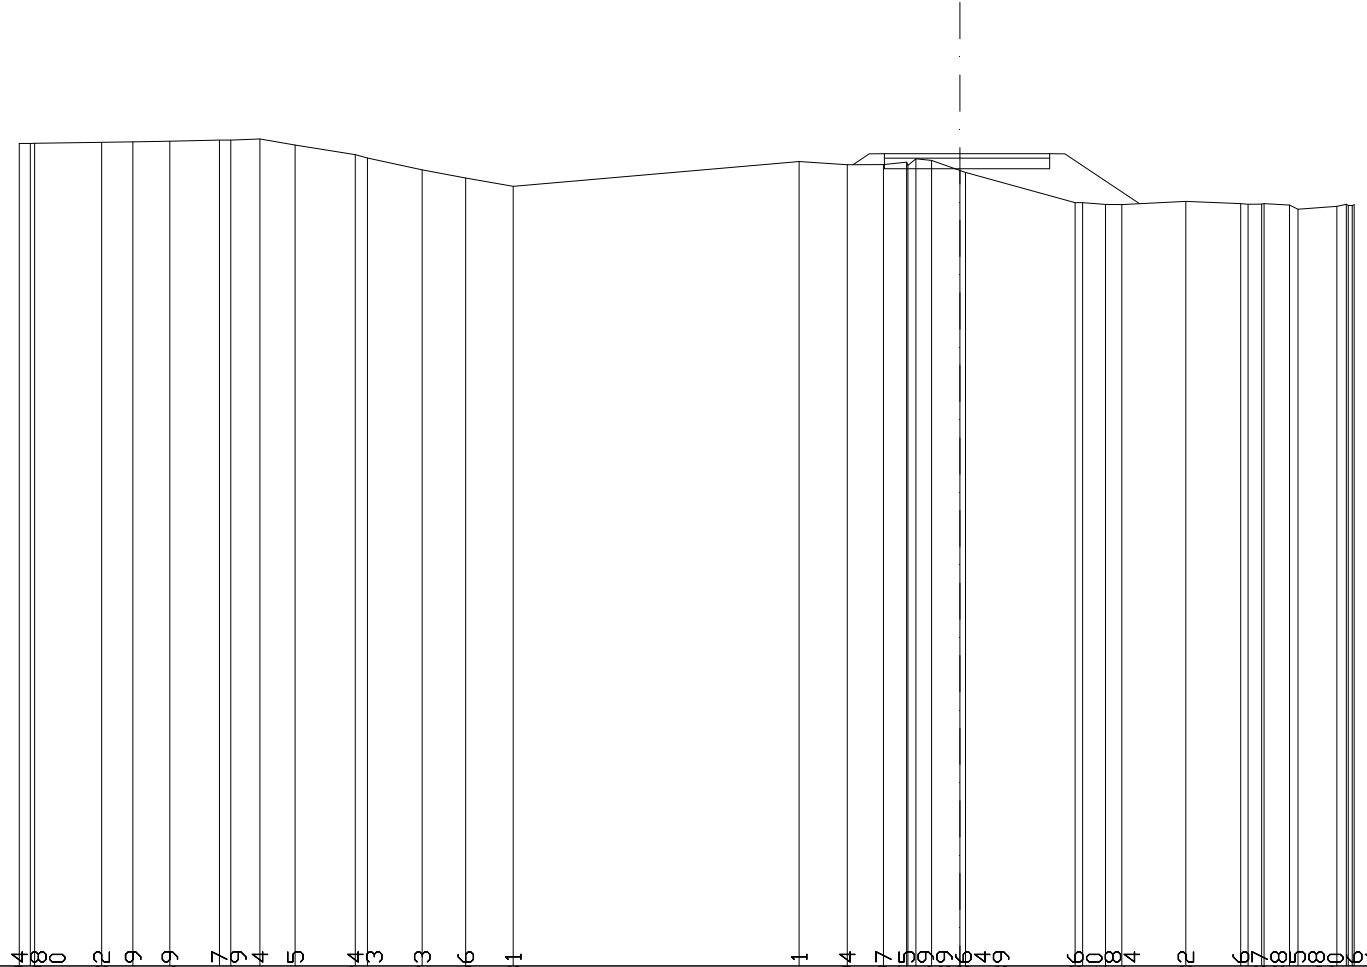

QUOTE TERRENO	220,194 220,158 220,200 220,232 220,249 220,269 220,307 220,309 220,344 220,145 219,824 219,713 219,323 219,056 218,781 219,601 219,494 219,497 219,575 219,469 219,636 219,304 219,239 218,236 218,270 218,178 218,174 218,282 218,209 218,187 218,208 218,258 218,184
DIST. PARZIALI TERRENO	2,217 1,037 1,222 1,637 0,960 1,166 1,990 1,812 1,436 1,574 9,458 1,592 1,955 1,94 360,767 2,500 2,971 3, 6 2,468 2,119 1,817 0,842 1,285
QUOTE PROGETTO	219,860 219,360 219,710 219,859 219,754 218,204 218,119
DIST. PARZIALI PROGETTO	2,500 2,971 2,468




SCAVI E BONIFICHE	
STERRO	0,304 m <sup>2</sup>
RILEVATI	
RILEVATO	3,831 m <sup>2</sup>
SOVRASTRUTTURA STRADALE	
CASSONETTO	5,000 m

SEZIONE N. : 7  
 QT. PROGETTO: 219,366  
 DIST. PROG. : 50,000  
 DIST. PREC. : 5,708  
 DIST. SUCC. : 25,000

SCALA 1: 250

QT. RIF. 192,000

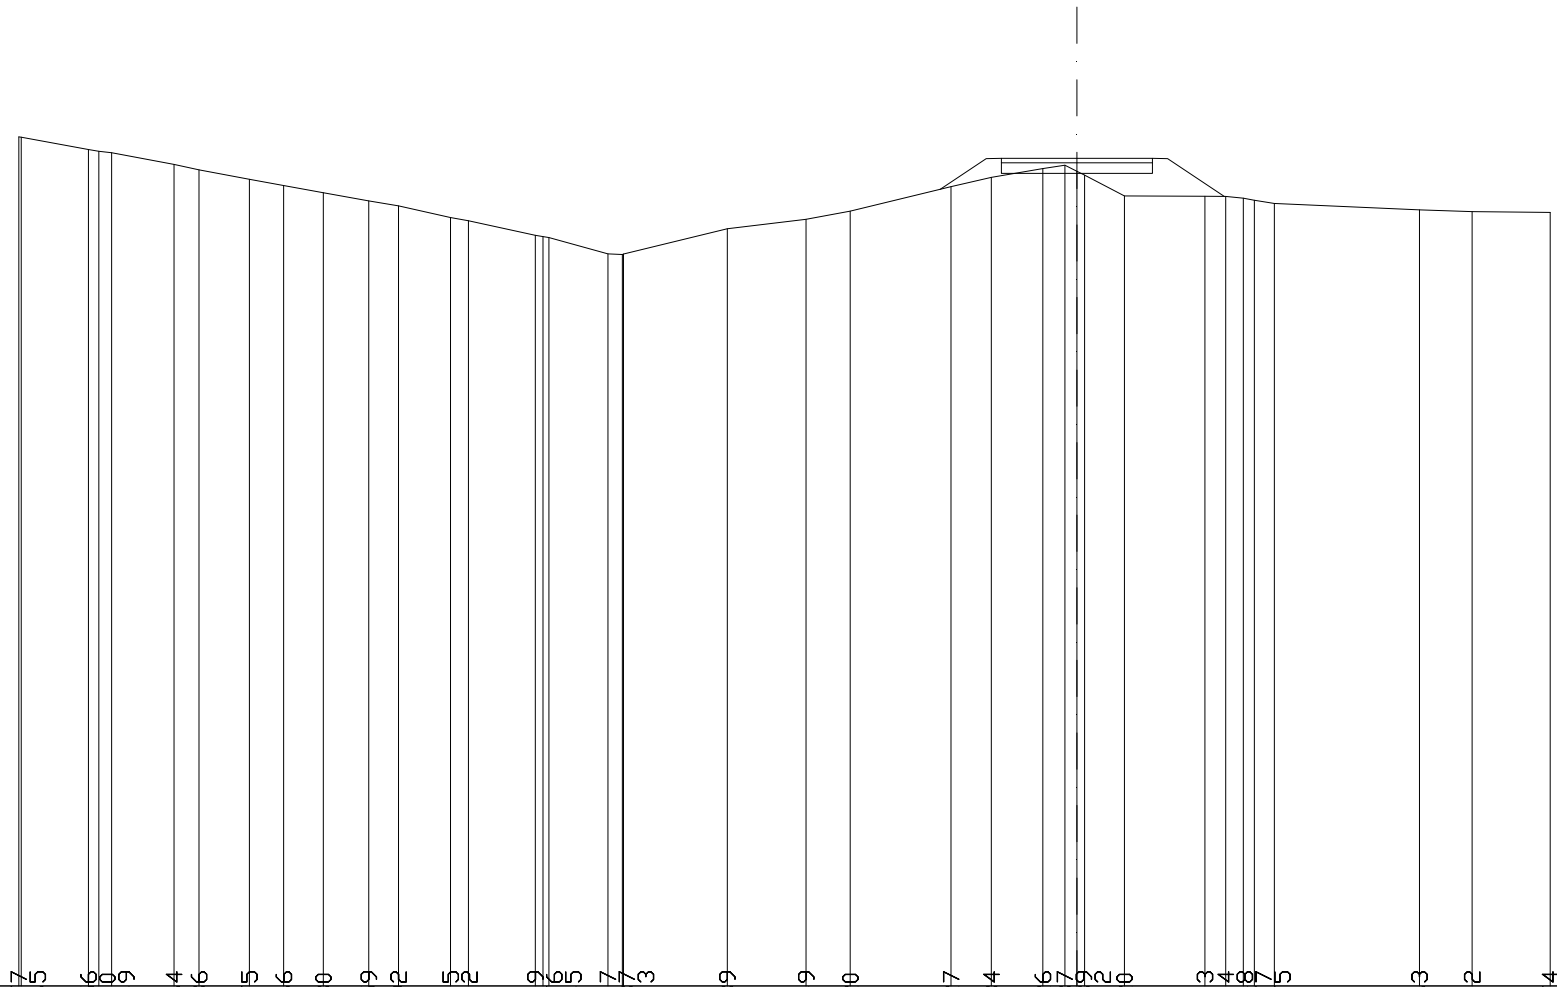


QUOTE TERRENO	220,077 220,065	219,656 219,600	219,164 218,986	218,675 218,466	218,230	217,959 217,792	217,405 217,302	216,819 216,776	216,207 216,187 216,203	217,039	217,349	217,620	218,427	218,734	219,026 219,137 218,939 218,812	218,120	218,113 218,104 218,049 217,977 217,875	217,663	217,602	217,574
DIST. PARZIALI TERRENO	2,219	2,062	0,825	1,666	1,136	1,310	1,506	0,983	1,720	2,212	1,954	3,437	2,602	1,466	3,336	3,336	4,798	1,744	2,579	
QUOTE PROGETTO													218,340	219,350	218,866	218,866	219,366	218,104		
DIST. PARZIALI PROGETTO													1,524	2,500	2,500	1,877				



SCAVI E BONIFICHE	
STERRO	1,430 m <sup>3</sup>
RILEVATI	
RILEVATO	1,262 m <sup>3</sup>
SOVRASTRUTTURA STRADALE	
CASSONETTO	5,000 m

SEZIONE N. : 8  
 QT. PROGETTO: 216,957  
 DIST. PROG. : 75,000  
 DIST. PREC. : 25,000  
 DIST. SUCC. : 24,598

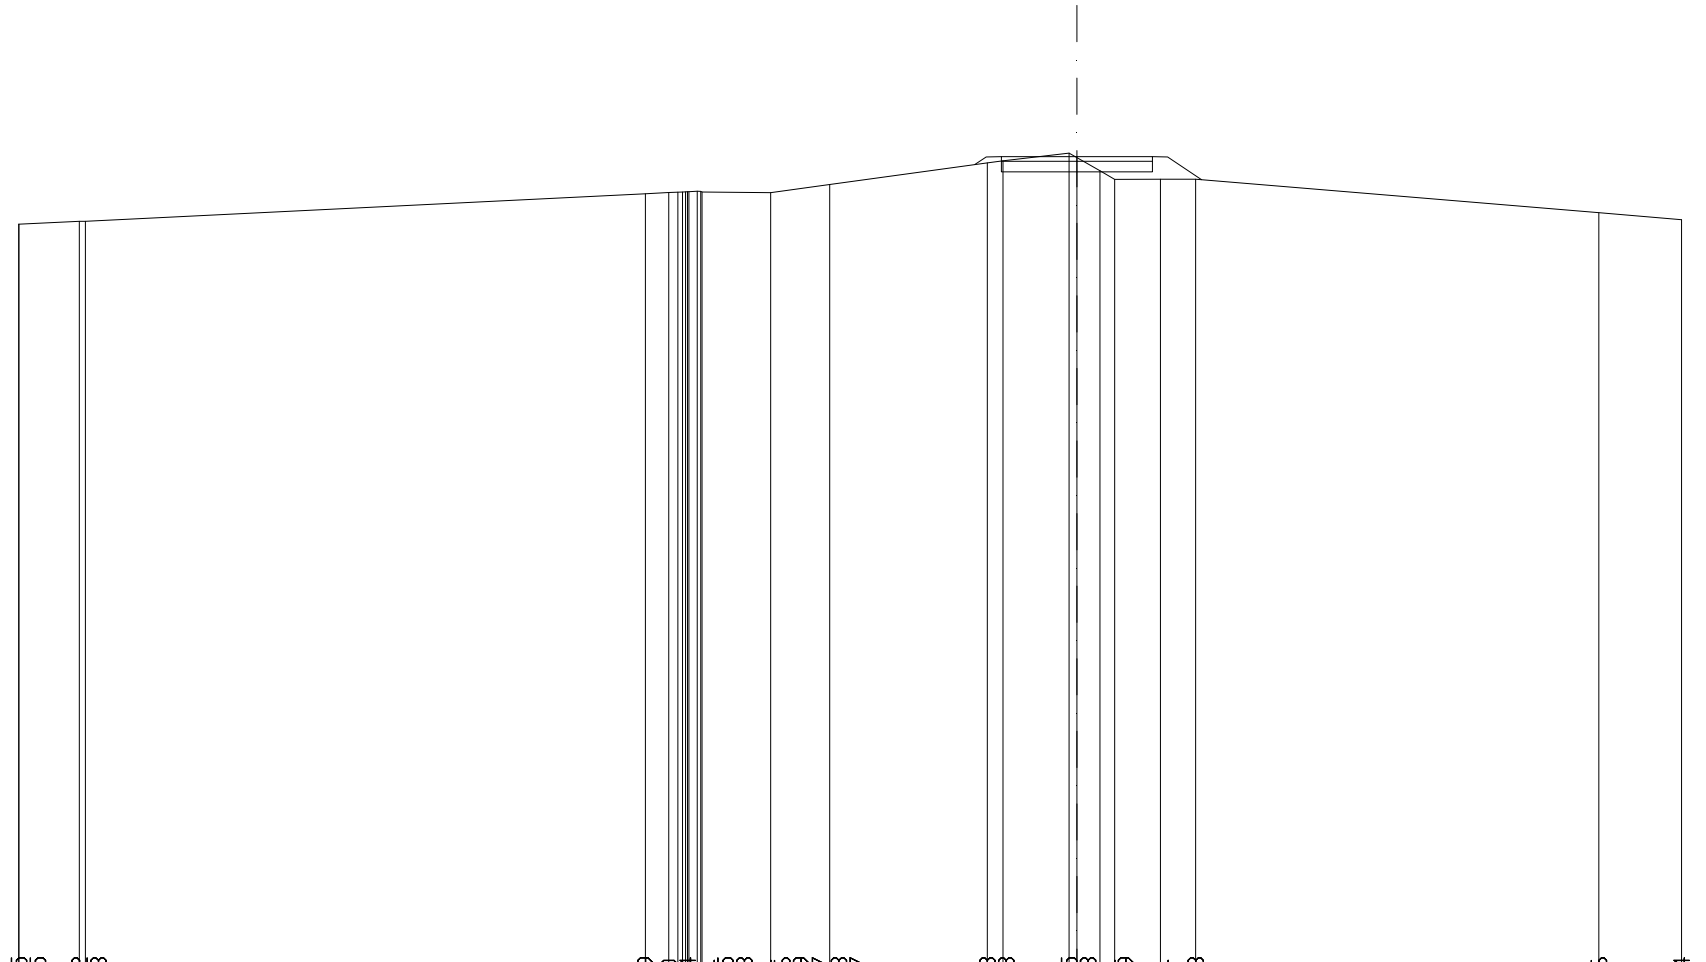


SCALA 1: 250

QT. RIF. 190,000

QUOTE PROGETTO				216,696 216,947 216,957 216,807 216,457 216,764	216,807 216,457 216,947 216,197	
DIST. PARZIALI PROGETTO				2,500 1,125		

SCAVI E BONIFICHE	
STERRO	4,026 m <sup>3</sup>
RILEVATI	
RILEVATO	0,360 m <sup>3</sup>
SOVRASTRUTTURA STRADALE	
CASSONETTO	5,000 m

SEZIONE N. : 9  
 QT. PROGETTO: 213,876  
 DIST. PROG. : 99,598  
 DIST. PREC. : 24,598  
 DIST. SUCC. : 6,071

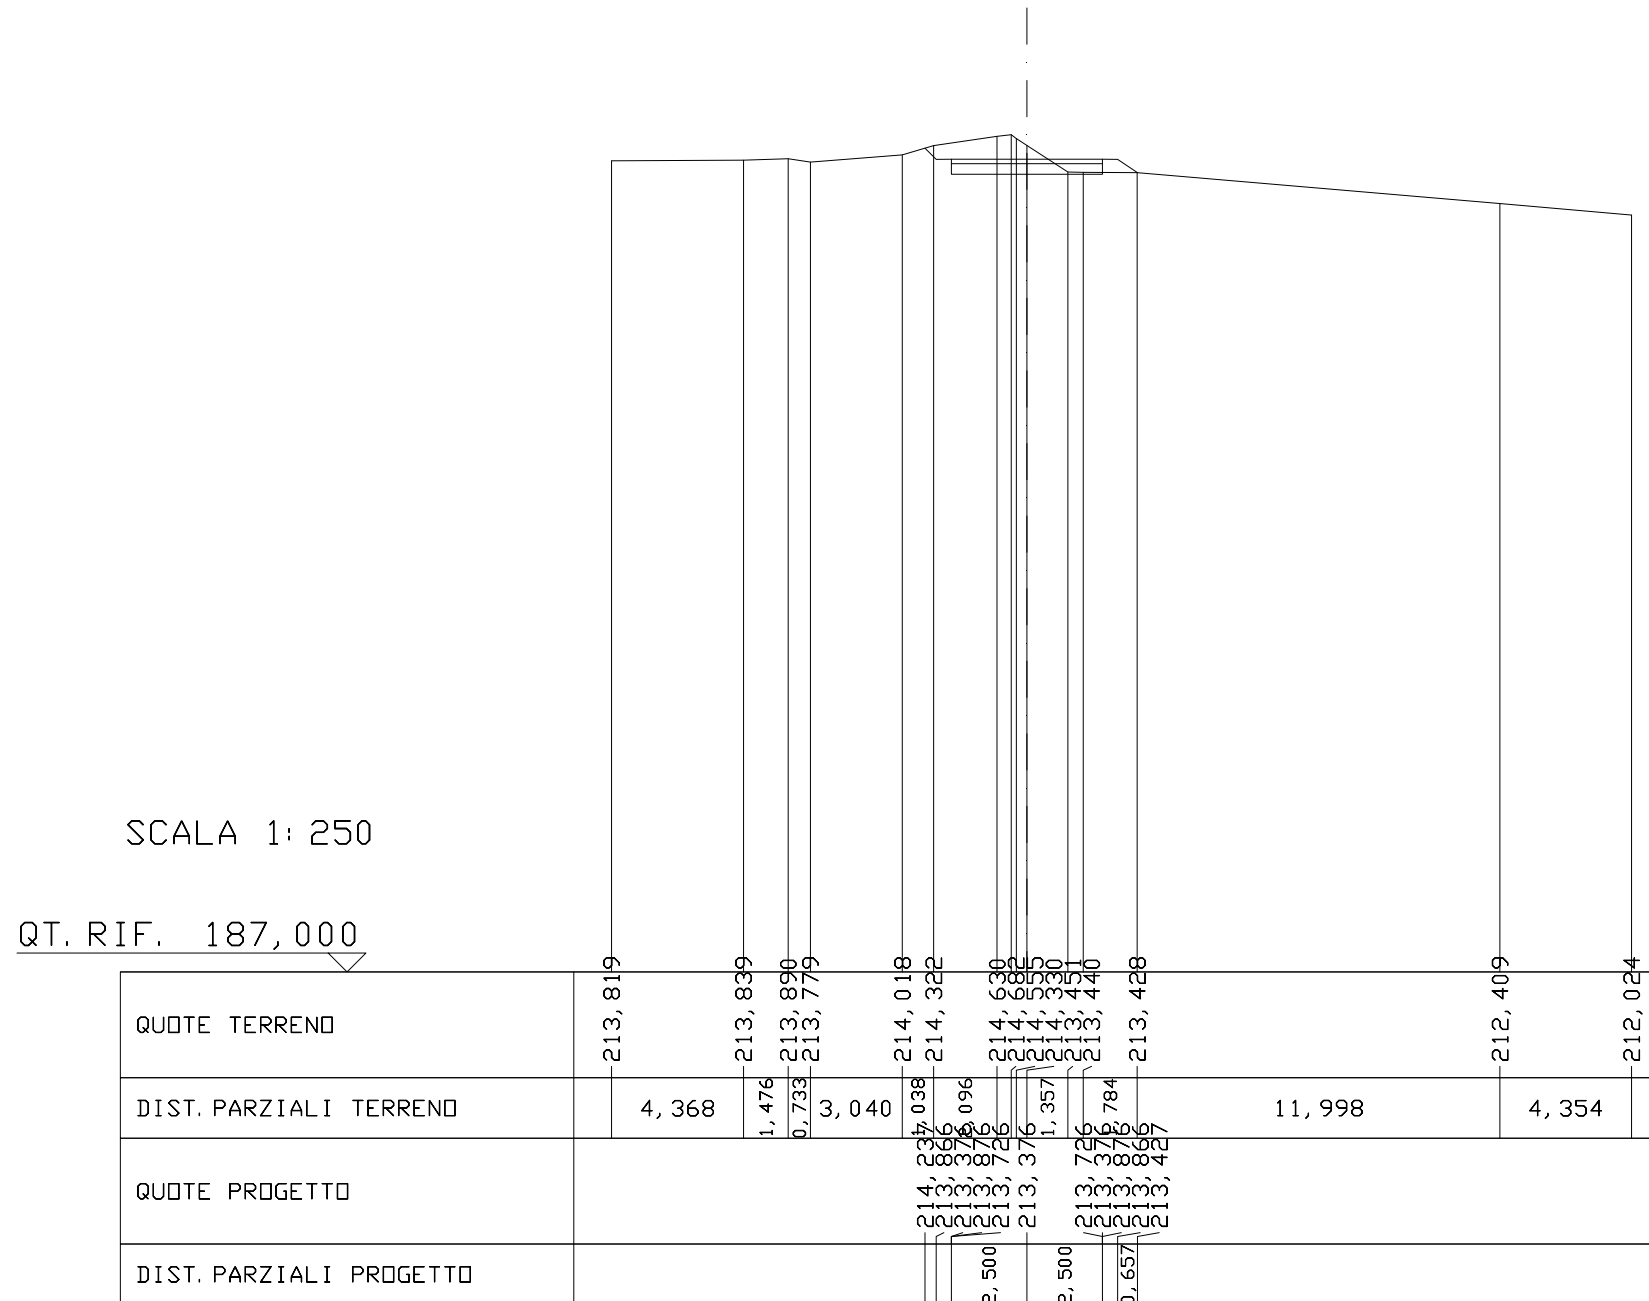






SCAVI E BONIFICHE	
STERRO	4,135 m <sup>3</sup>
RILEVATI	
RILEVATO	0,501 m <sup>3</sup>
SOVRASTRUTTURA STRADALE	
CASSONETTO	5,000 m

SEZIONE N. : 12  
 QT. PROGETTO: 210,687  
 DIST. PROG. : 125,000  
 DIST. PREC. : 13,261  
 DIST. SUCC. : 25,000

SCALA 1: 250

QT. RIF. 184,000

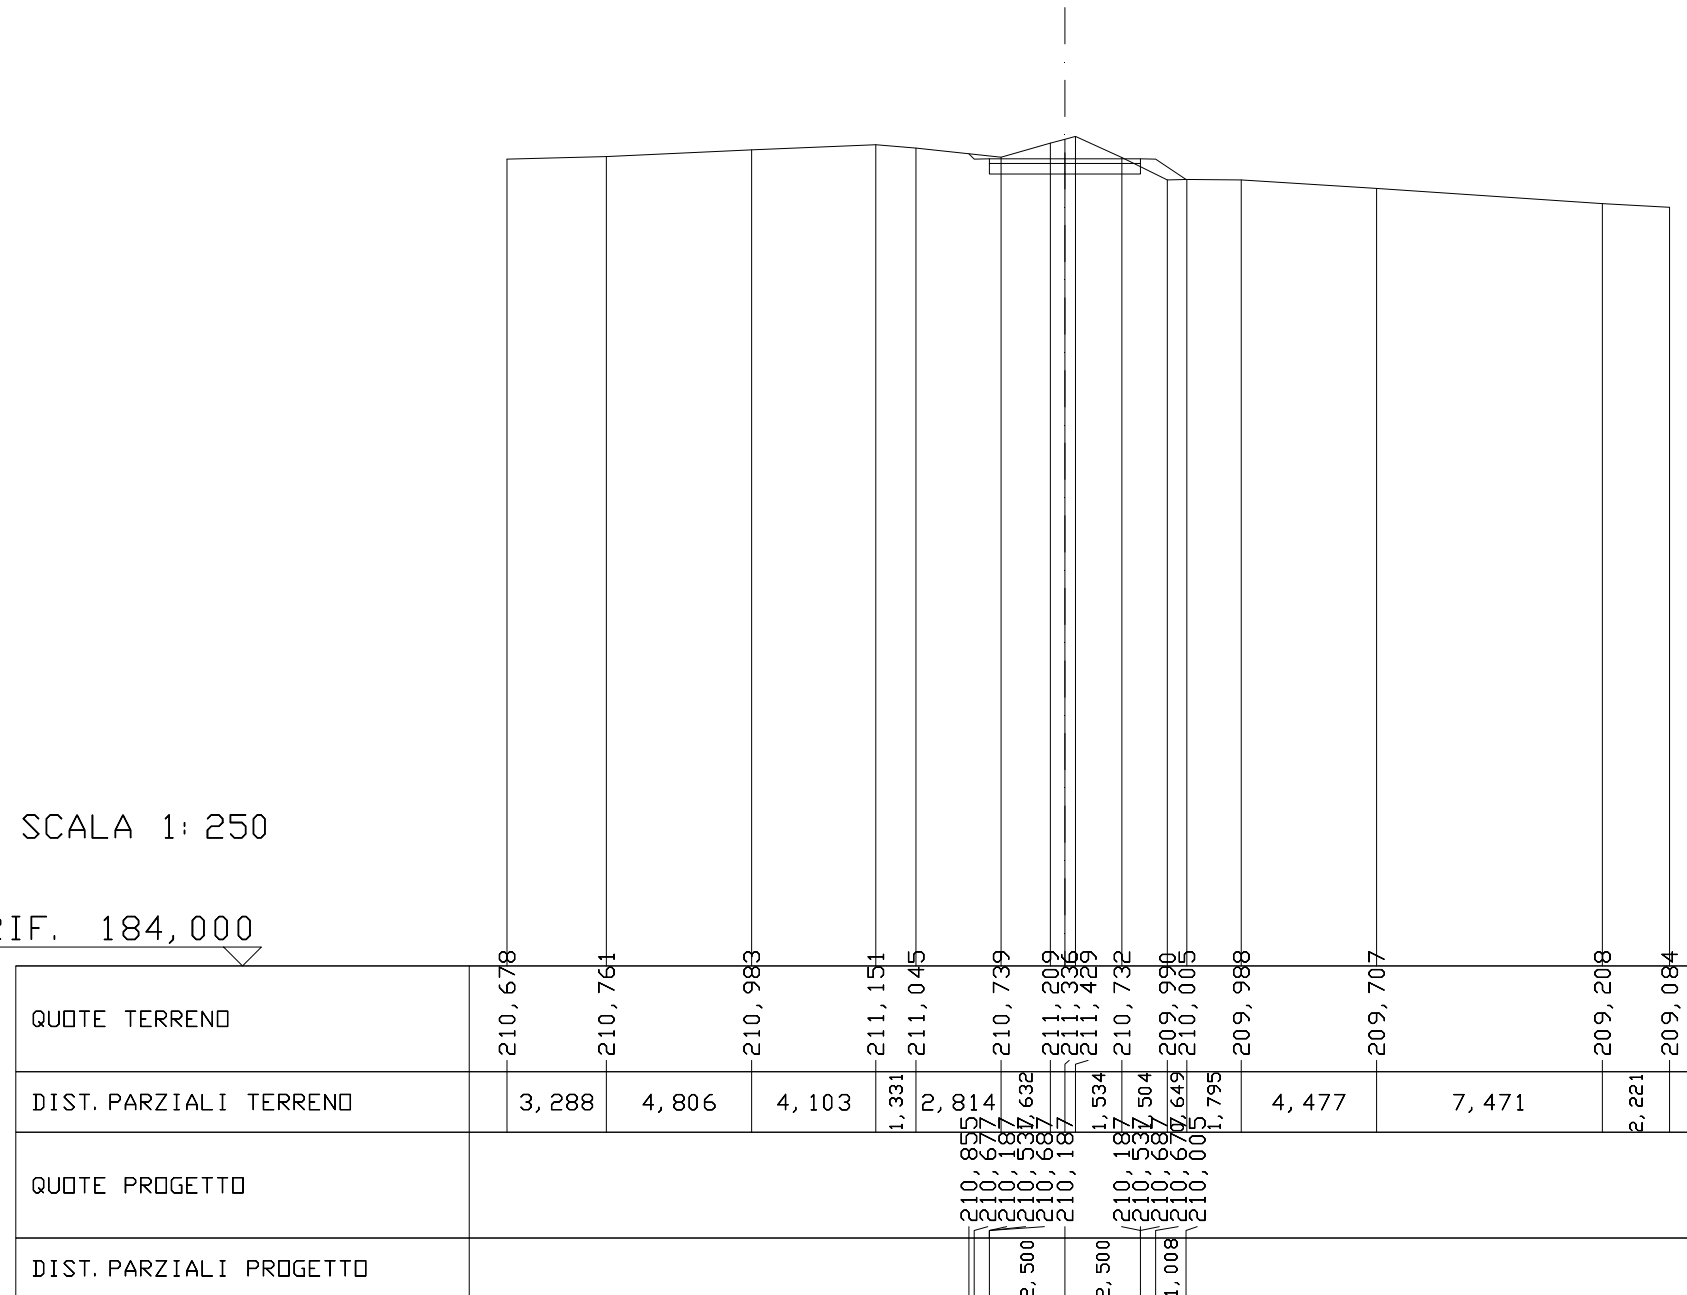


SCAVI E BONIFICHE	
STERRO	3,823 m <sup>3</sup>
RILEVATI	
RILEVATO	0,228 m <sup>3</sup>
SOVRASTRUTTURA STRADALE	
CASSONETTO	5,000 m

SEZIONE N. : 13  
 QT. PROGETTO: 207,549  
 DIST. PROG. : 150,000  
 DIST. PREC. : 25,000  
 DIST. SUCC. : 25,000

SCALA 1: 250


QT. RIF. 181,000

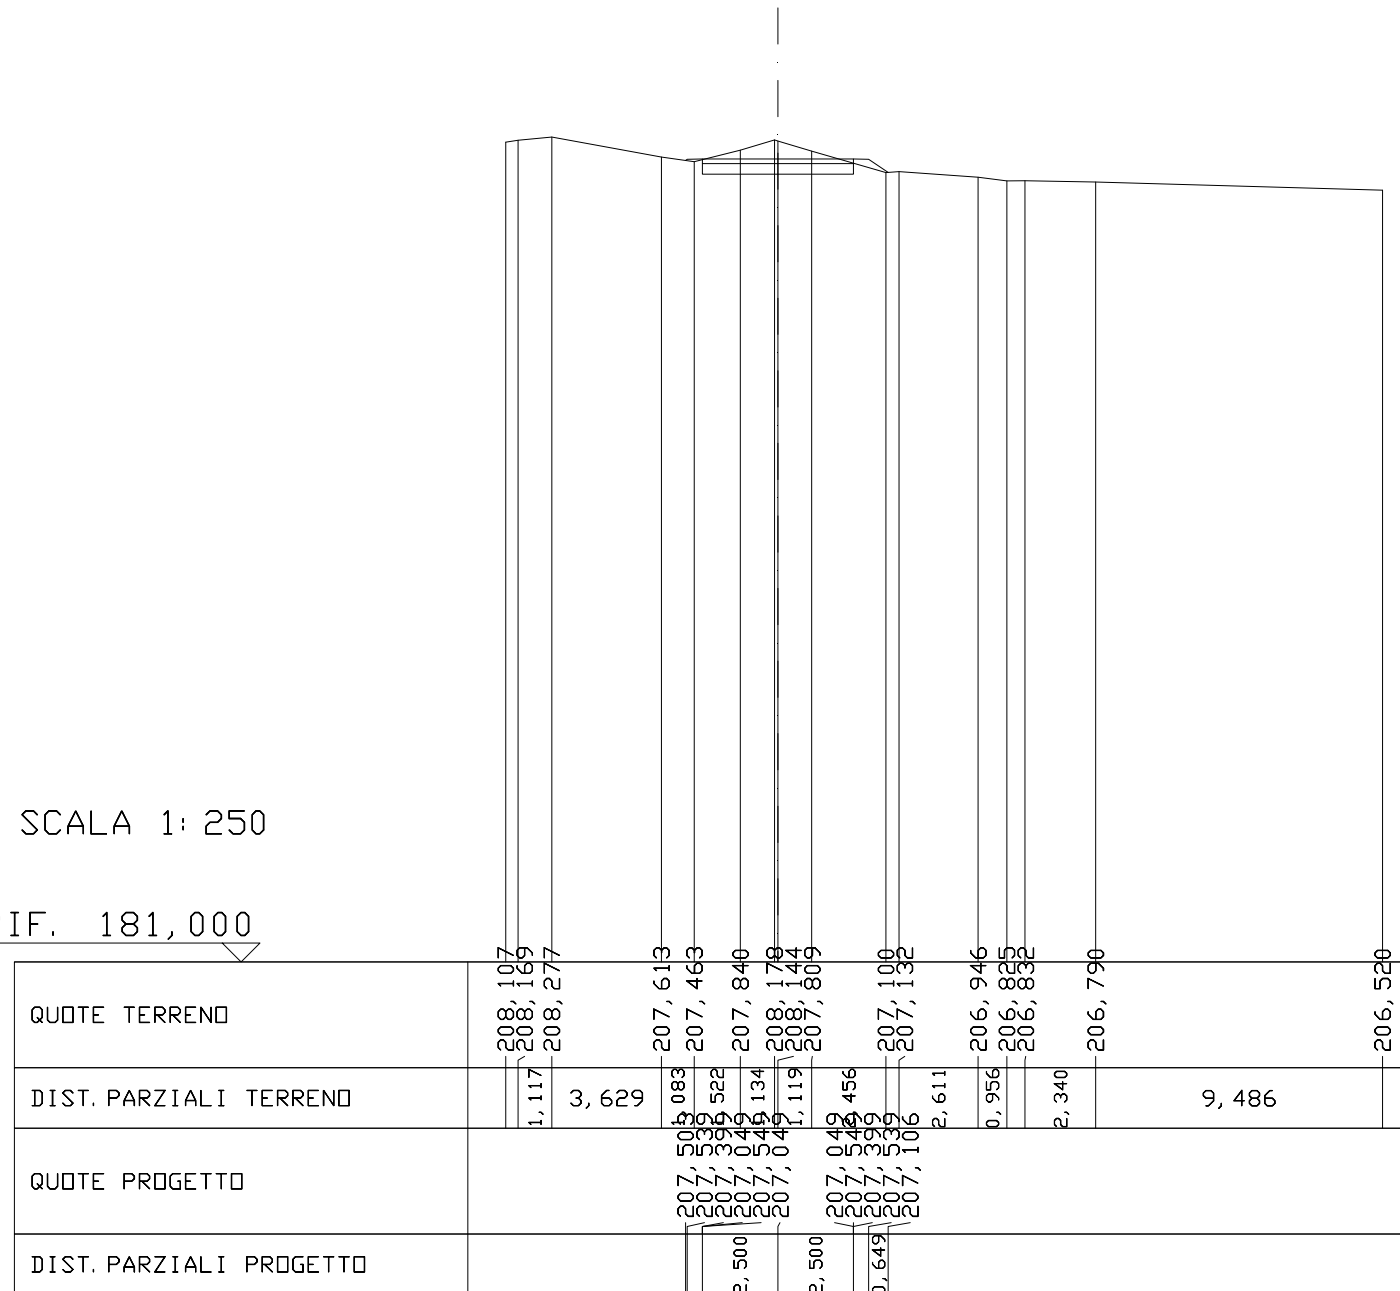

SCAVI E BONIFICHE	
STERRO	2,576 m <sup>3</sup>
RILEVATI	
RILEVATO	0,346 m <sup>3</sup>
SOVRASTRUTTURA STRADALE	
CASSONETTO	5,000 m

SEZIONE N. : 14  
 QT. PROGETTO: 204,453  
 DIST. PROG. : 175,000  
 DIST. PREC. : 25,000  
 DIST. SUCC. : 16,608

SCALA 1: 250  
 QT. RIF. 177,000

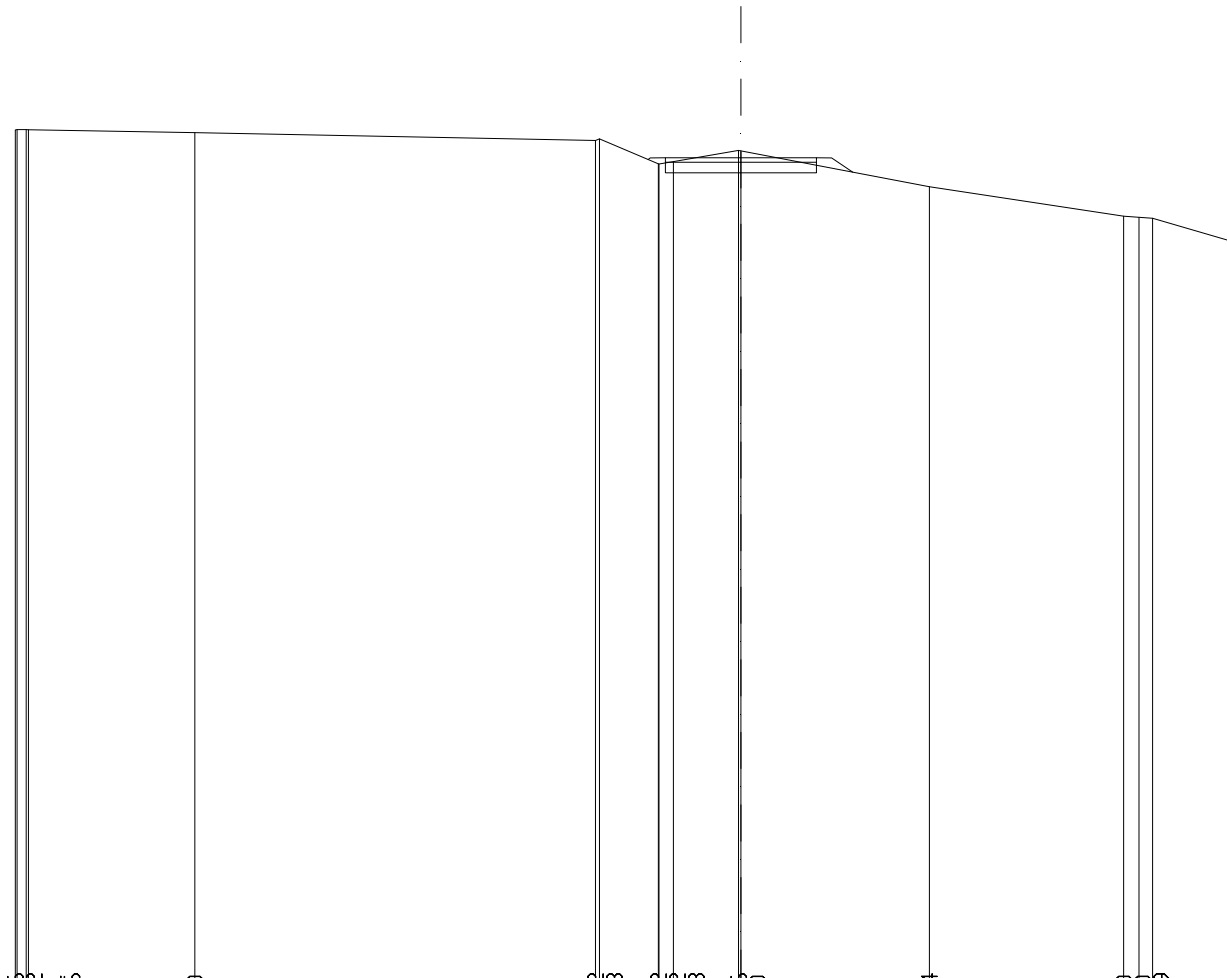

QUOTE TERRENO	205,362 205,381 205,376	205,280	205,022 205,073	204,252 204,242 204,323	204,686 204,680	203,494	202,520 202,480 202,449	201,611
QUOTE PROGETTO				204,395 204,443 204,520 204,503 204,154	203,953 203,953 203,233 204,443 203,976			
DIST. PARZIALI PROGETTO				2,500	2,500			

SCAVI E BONIFICHE	
STERRO	5,350 m <sup>3</sup>
RILEVATI	
RILEVATO	0,055 m <sup>3</sup>
SOVRASTRUTTURA STRADALE	
CASSONETTO	5,000 m

SEZIONE N. : 15  
 QT. PROGETTO: 203,105  
 DIST. PROG. : 191,608  
 DIST. PREC. : 16,608  
 DIST. SUCC. : 8,392

SCALA 1: 250

QT. RIF. 176,000

QUOTE TERRENO	203,864 203,852 203,900 203,996	204,031 204,025 204,024 203,798 203,761 203,753 203,689 203,662 203,539 203,539 203,530 203,613 203,558 203,446 203,485 203,794 203,988 203,659 202,946	201,326
DIST. PARZIALI TERRENO	0,831 2,522	1,733 0,746 1,093 1,386 1,706 2,469 1,998 1,214 0,231 0,602 0,715 2,500 2,605 3,097 2,955 2,033 2,033 2,021	7,318
QUOTE PROGETTO			
DIST. PARZIALI PROGETTO			




SCAVI E BONIFICHE	
STERRO	5,759 m <sup>2</sup>
RILEVATI	
RILEVATO	0,006 m <sup>2</sup>
SOVRASTRUTTURA STRADALE	
CASSONETTO	5,000 m

SEZIONE N. : 16  
 QT. PROGETTO: 202,774  
 DIST. PROG. : 200,000  
 DIST. PREC. : 8,392  
 DIST. SUCC. : 2,987

SCALA 1: 250

QT. RIF. 176,000

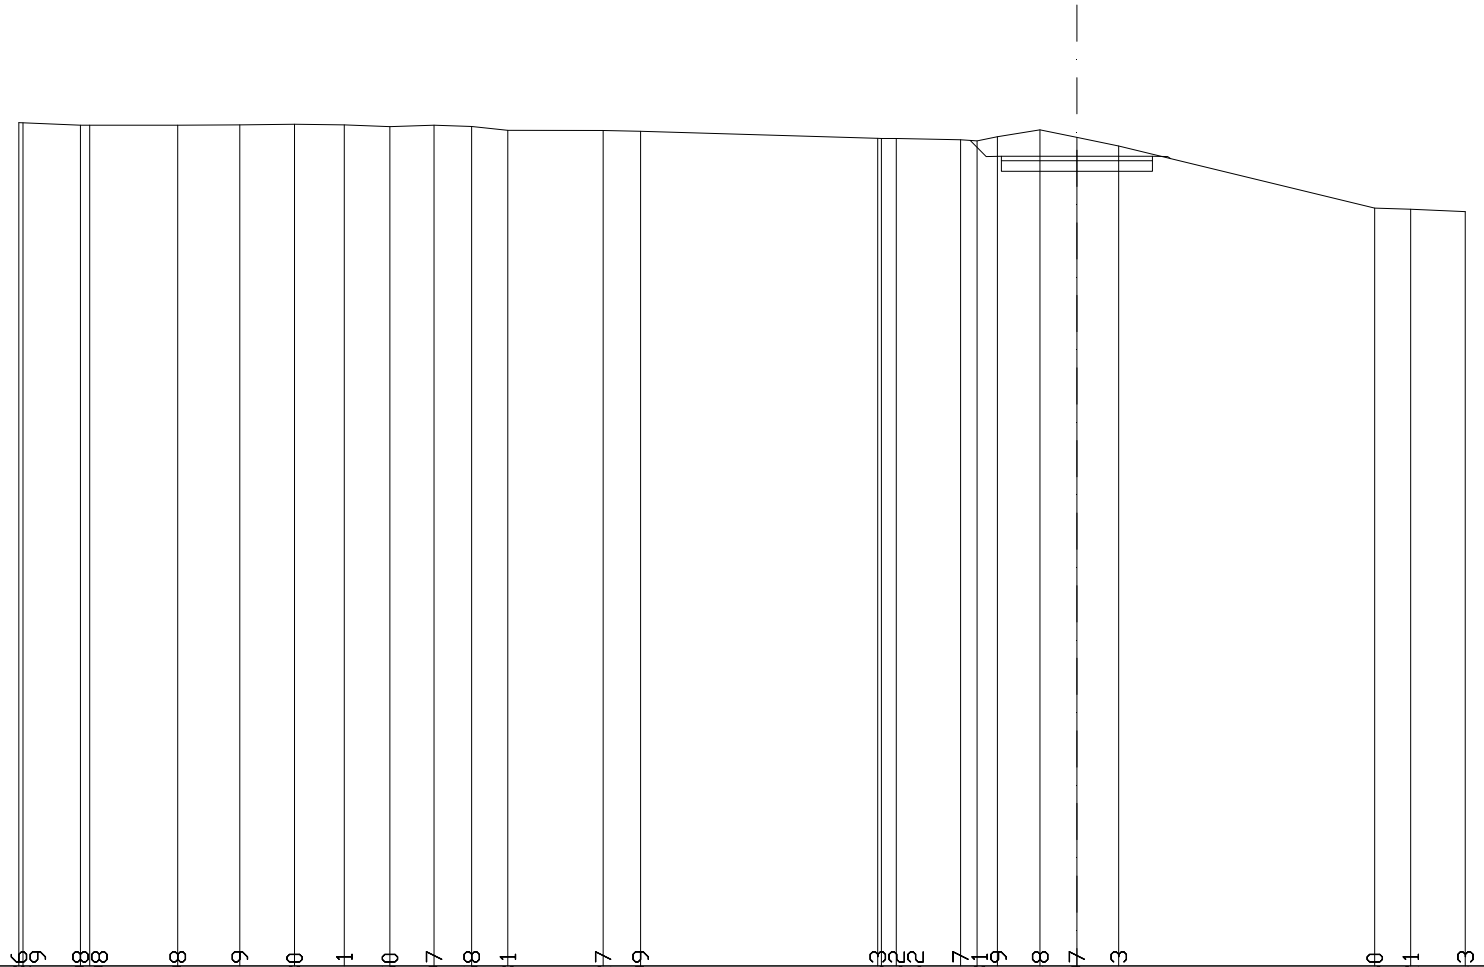

QUOTE TERRENO	203,896 203,879	203,798 203,798	203,798	203,809	203,830	203,811	203,750	203,797	203,758	203,631	203,627	203,599	203,363 203,362 203,362	203,317 203,281 203,419	203,648	203,397	203,113	201,060	201,021	200,943
DIST. PARZIALI TERRENO	1,897	2,912	2,053	1,809	1,646	1,508	1,465	1,242	1,197	3,151	1,239	7,845	2,125	296 524 673	274 404	1,224	1,382	8,466	1,194	1,800
QUOTE PROGETTO														203,296 203,274 203,274	202,774	202,274	202,274	202,624 202,774 202,764		
DIST. PARZIALI PROGETTO														2,500	2,500					






SCAVI E BONIFICHE	
STERRO	4,631 m <sup>2</sup>
RILEVATI	
RILEVATO	0,204 m <sup>2</sup>
SOVRASTRUTTURA STRADALE	
CASSONETTO	5,000 m

SEZIONE N. : 19  
 QT. PROGETTO: 202,467  
 DIST. PROG. : 225,000  
 DIST. PREC. : 10,635  
 DIST. SUCC. : 17,641

SCALA 1: 250

QT. RIF. 175,000

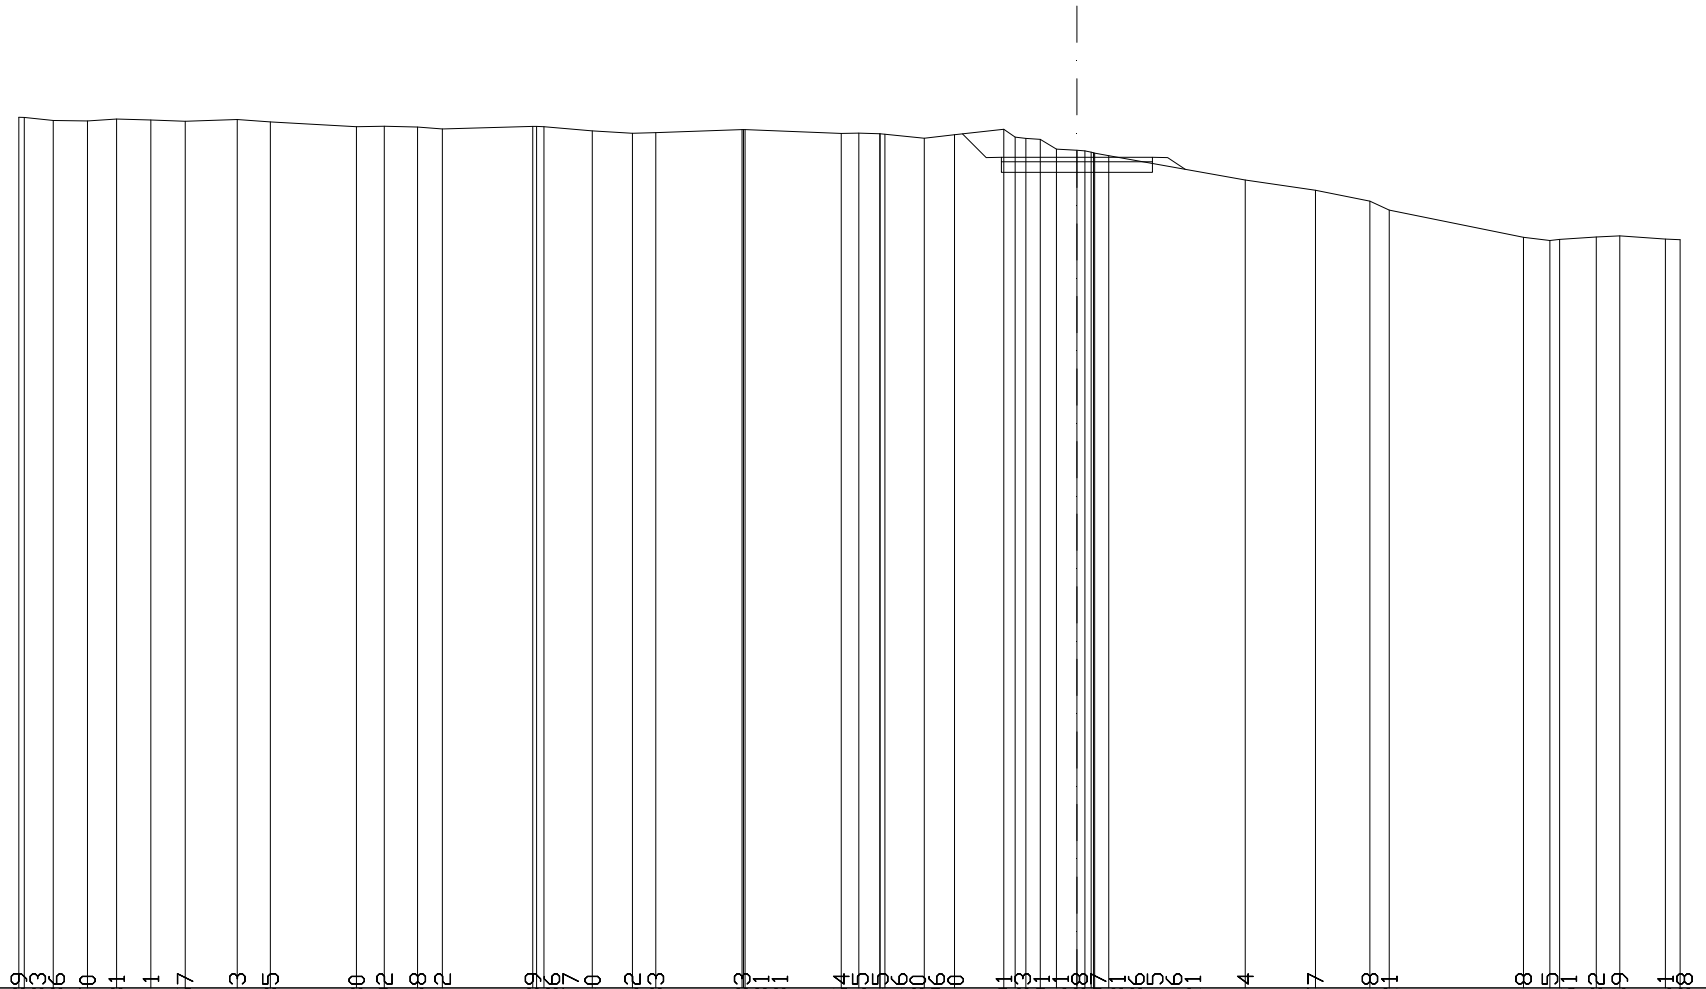


QUOTE TERRENO	DIST. PARZIALI TERRENO	QUOTE PROGETTO	DIST. PARZIALI PROGETTO
203,789			
203,783	0,957		0,782
203,686	1,134		2,500
203,670	0,965		
203,731	1,133		
203,701	1,134		
203,657	1,723		
203,713	1,093		
203,635	2,851		
203,480	0,919		
203,492	1,100		
203,468	0,825		
203,402	2,987		
203,489			
203,486	1,601		
203,477			
203,340	1,327		
203,262	0,774		
203,283	2,849		
203,389	3,180		
203,381			
203,254	0,699		
203,265	1,300		
203,245	1,004		
203,230	2,467		
203,236	1,300		
203,210	1,004		
203,391	2,239		
203,391	2,457		
203,091	2,317		
203,091	2,467		
202,961	0,679		
202,738	2,967		
202,681			
202,615	2,317		
202,602	2,467		
202,521	2,069		
201,714	2,320		
201,377	1,799		
201,018	0,640		
200,721	4,443		
199,818	0,870		
199,715			
199,751	1,212		
199,832	0,775		
199,869	1,513		
199,761			
199,736			

SCAVI E BONIFICHE	
STERRO	11,843 m <sup>3</sup>
SOVRASTRUTTURA STRADALE	
CASSONETTO	7,019 m

SEZIONE N. : 20  
 QT. PROGETTO: 202,273  
 DIST. PROG. : 242,641  
 DIST. PREC. : 17,641  
 DIST. SUCC. : 7,359

SCALA 1: 250

QT. RIF. 175,000

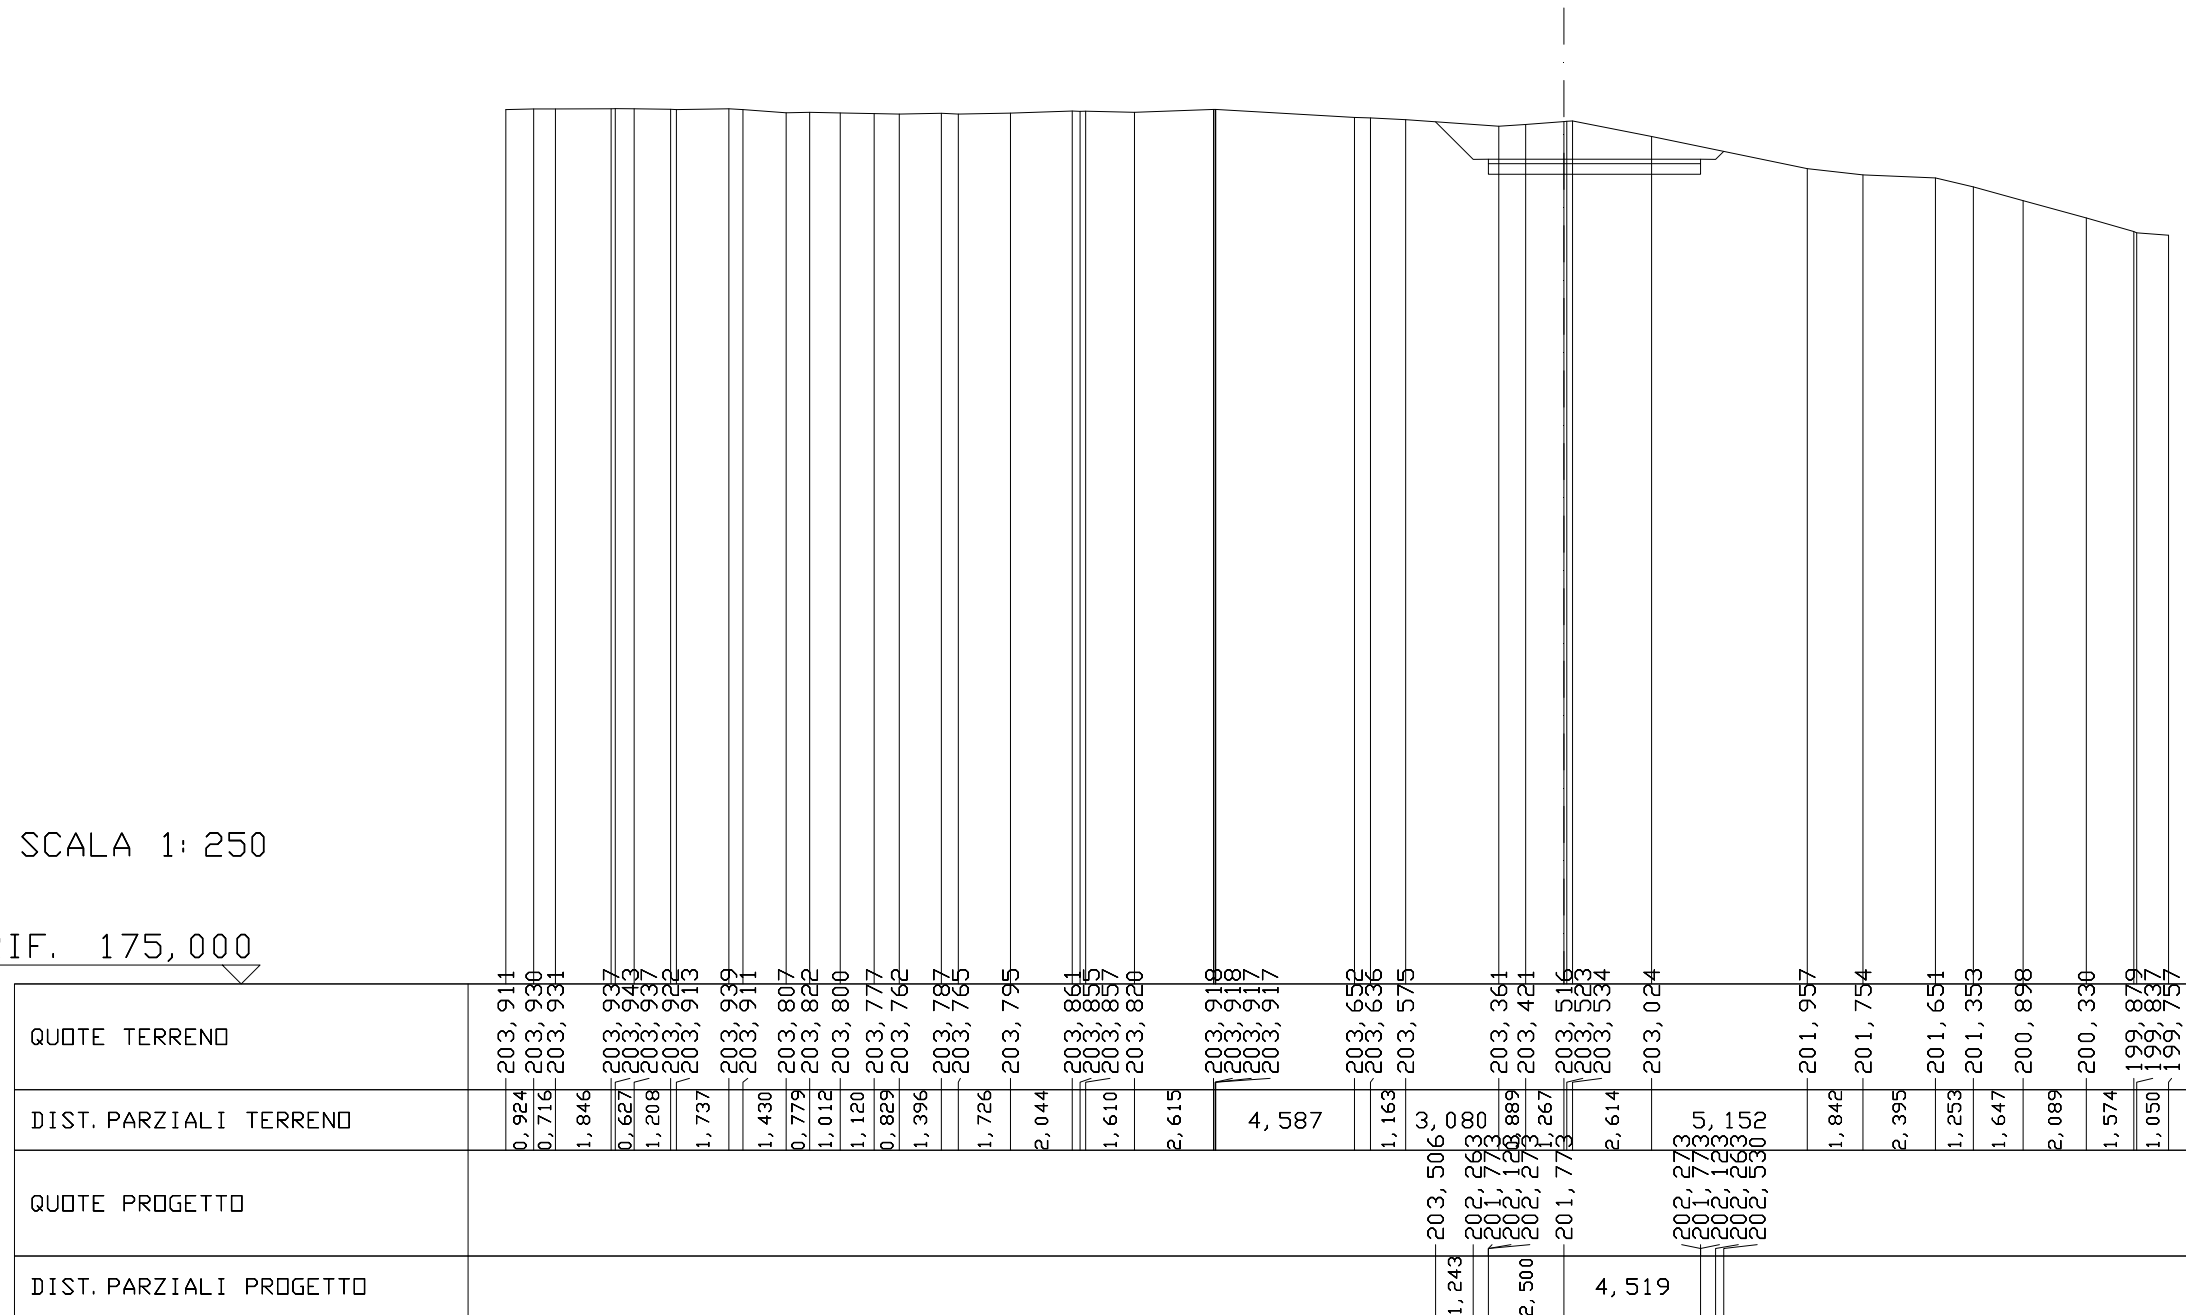




SCAVI E BONIFICHE	
STERRO	14,787 m <sup>3</sup>
RILEVATI	
RILEVATO	0,279 m <sup>3</sup>
SOVRASTRUTTURA STRADALE	
CASSONETTO	11,488 m

SEZIONE N. : 22  
 QT. PROGETTO: 202,051  
 DIST. PROG. : 253,238  
 DIST. PREC. : 3,238  
 DIST. SUCC. : 10,598

SCALA 1: 250

QT. RIF. 176,000

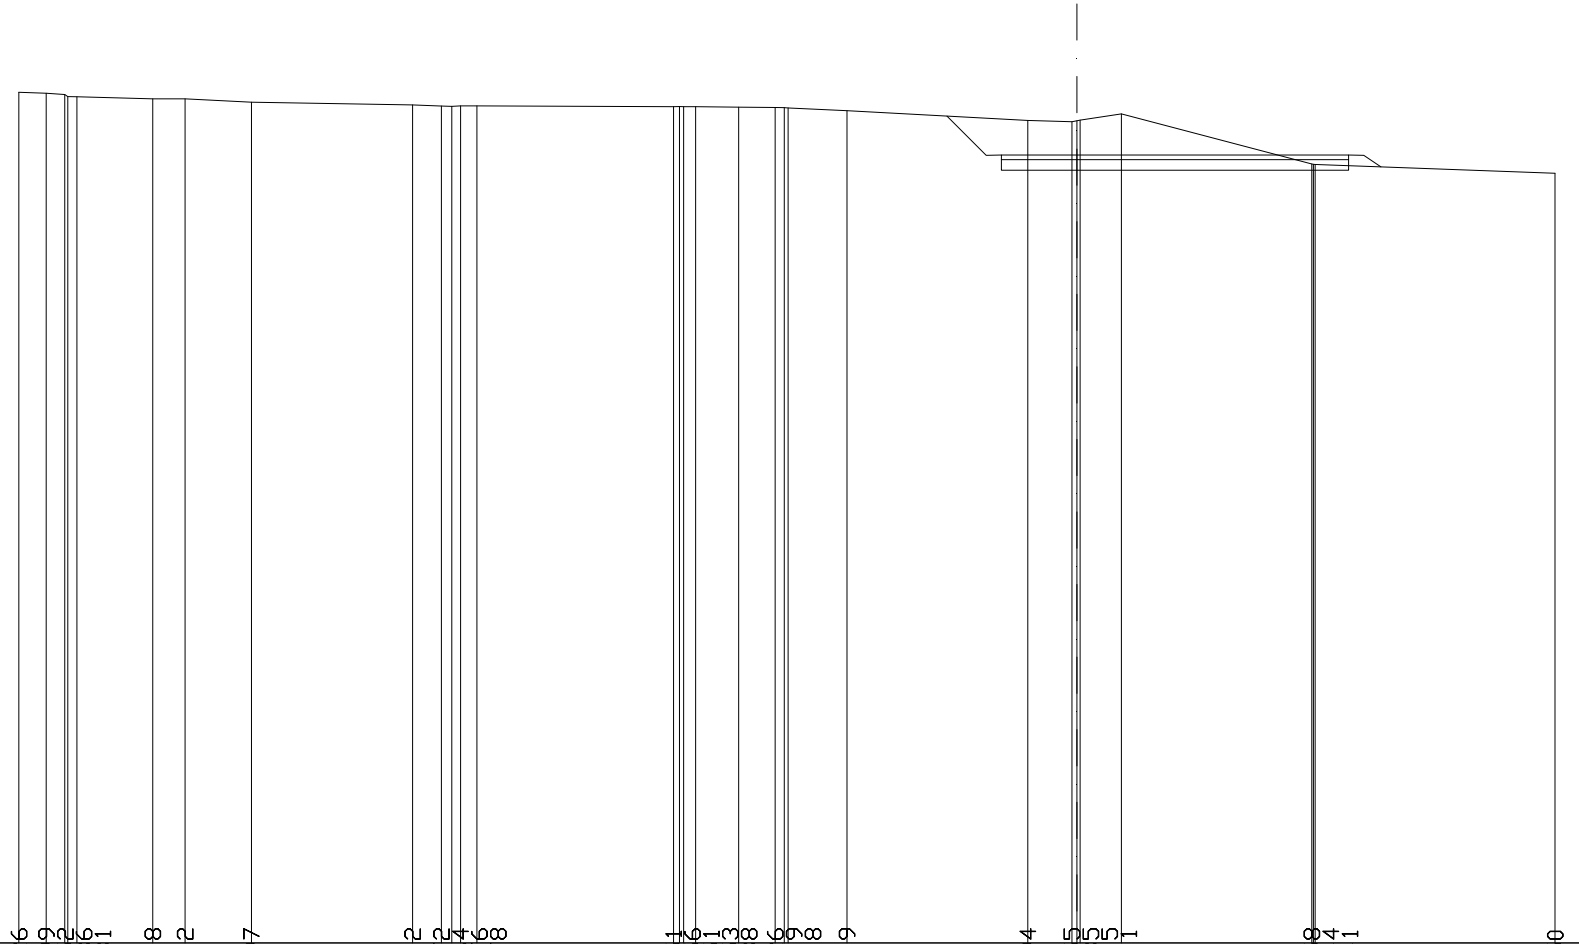

QUOTE TERRENO	204,126 204,099 204,053 203,986 203,981	203,908 203,912	203,797	203,712 203,672 203,664 203,678	203,651 203,651 203,638 203,626 203,619 203,608	203,519	203,194 203,155 203,205 203,411	201,759 201,744 201,741	201,450
DIST. PARZIALI TERRENO	0,907 0,611 0,986 2,510	1,071 2,192	5,333	0,954 6,501	1,427 1,206 1,948	5,983	6,301	7,933	
QUOTE PROGETTO						203,339 202,041 201,551 202,051 201,551	201,551 202,051 201,661		
DIST. PARZIALI PROGETTO						1,298 2,500	8,988		








SCAVI E BONIFICHE	
STERRO	8,007 m <sup>3</sup>
SOVRASTRUTTURA STRADALE	
CASSONETTO	5,000 m

SEZIONE N. : 25  
 QT. PROGETTO: 196,833  
 DIST. PROG. : 300,000  
 DIST. PREC. : 25,000  
 DIST. SUCC. : 15,104

SCALA 1: 250

QT. RIF. 172,000

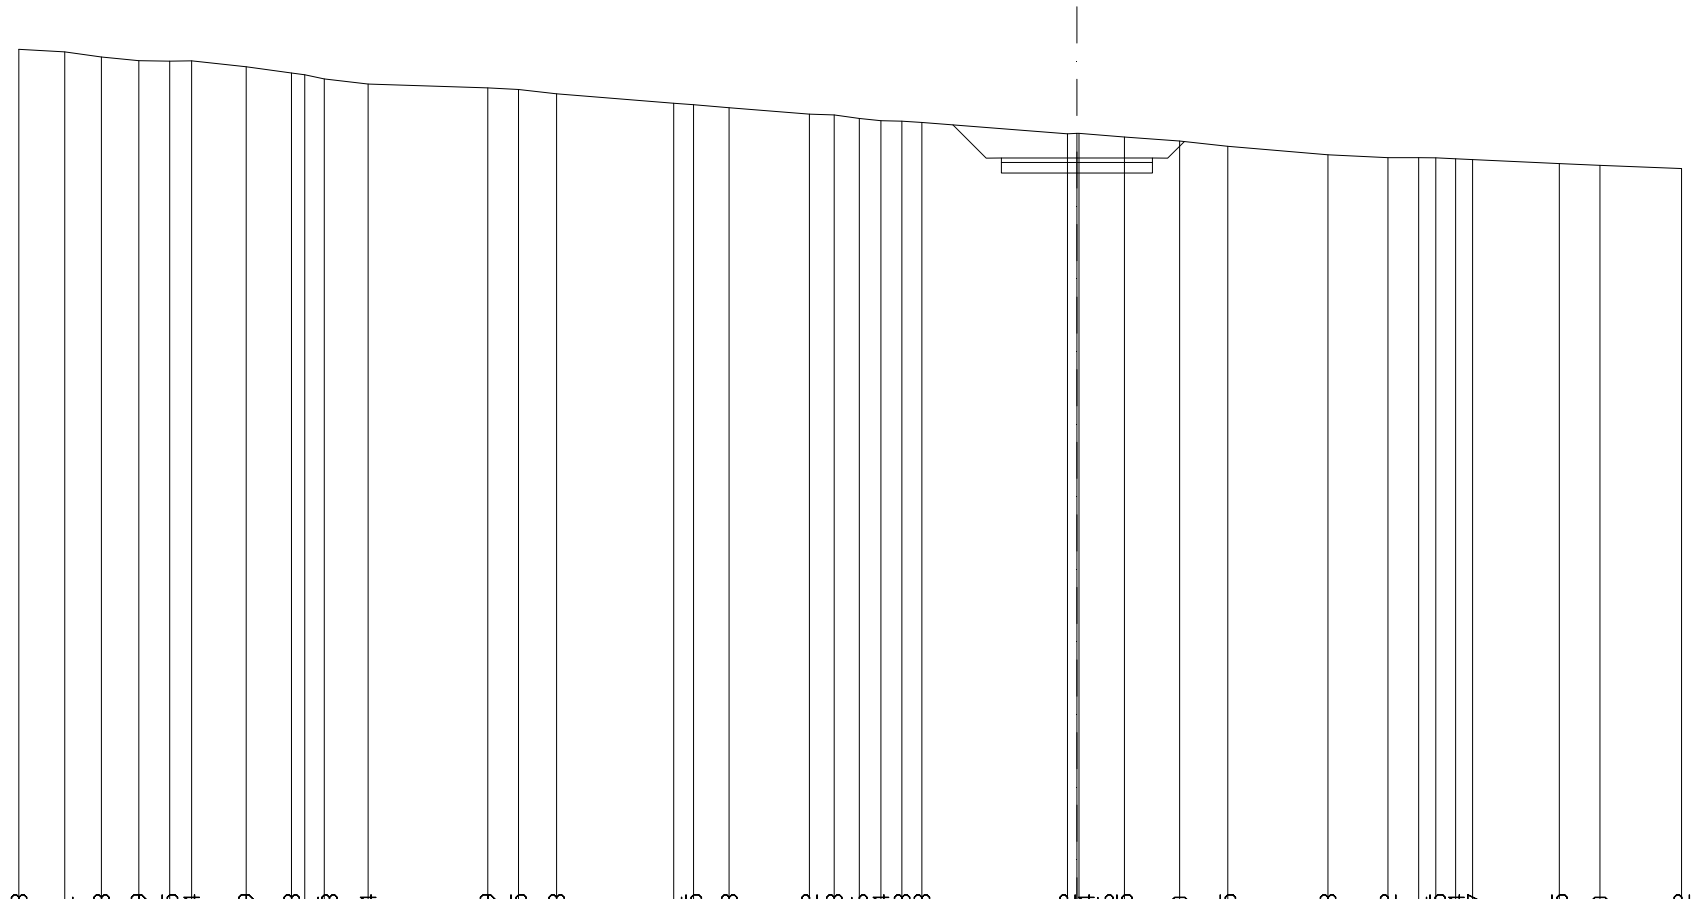


QUOTE TERRENO	DIST. PARZIALI TERRENO	QUOTE PROGETTO	DIST. PARZIALI PROGETTO
200,423			
1,523	1,210	197,924	1,101
200,341	1,237	196,823	1,011
200,168	1,025	196,833	2,500
200,049	0,723	196,833	
200,035	1,802	196,333	2,500
200,044	1,498	196,333	
199,849	0,648	196,827	
199,643	1,451	196,833	
199,581	3,959	197,373	
199,448	1,017	197,373	
199,274	1,256	197,215	
199,149	3,877	196,938	
199,095	0,658	196,842	
198,953	1,171	196,841	
198,641	2,659	196,835	
198,595	0,820	196,804	
198,493	0,831	196,777	
198,282	0,715	196,871	
198,253	0,690	196,645	
198,136	0,661	196,590	
198,064	1,101	196,482	
198,048	1,011		
198,003	2,500		
197,632	1,504		
197,641	3,314		
197,525	1,984		
197,390	1,017		
197,215	0,657		
196,938	0,871		
196,842	1,343		
196,841	2,699		
196,835			
196,804			
196,777			
196,645			
196,590			
196,482			

SCAVI E BONIFICHE	
STERRO	12,963 m <sup>3</sup>
SOVRASTRUTTURA STRADALE	
CASSONETTO	7,573 m

SEZIONE N. : 26  
 QT. PROGETTO: 194,986  
 DIST. PROG. : 315,104  
 DIST. PREC. : 15,104  
 DIST. SUCC. : 6,070

SCALA 1: 250

QT. RIF. 170,000

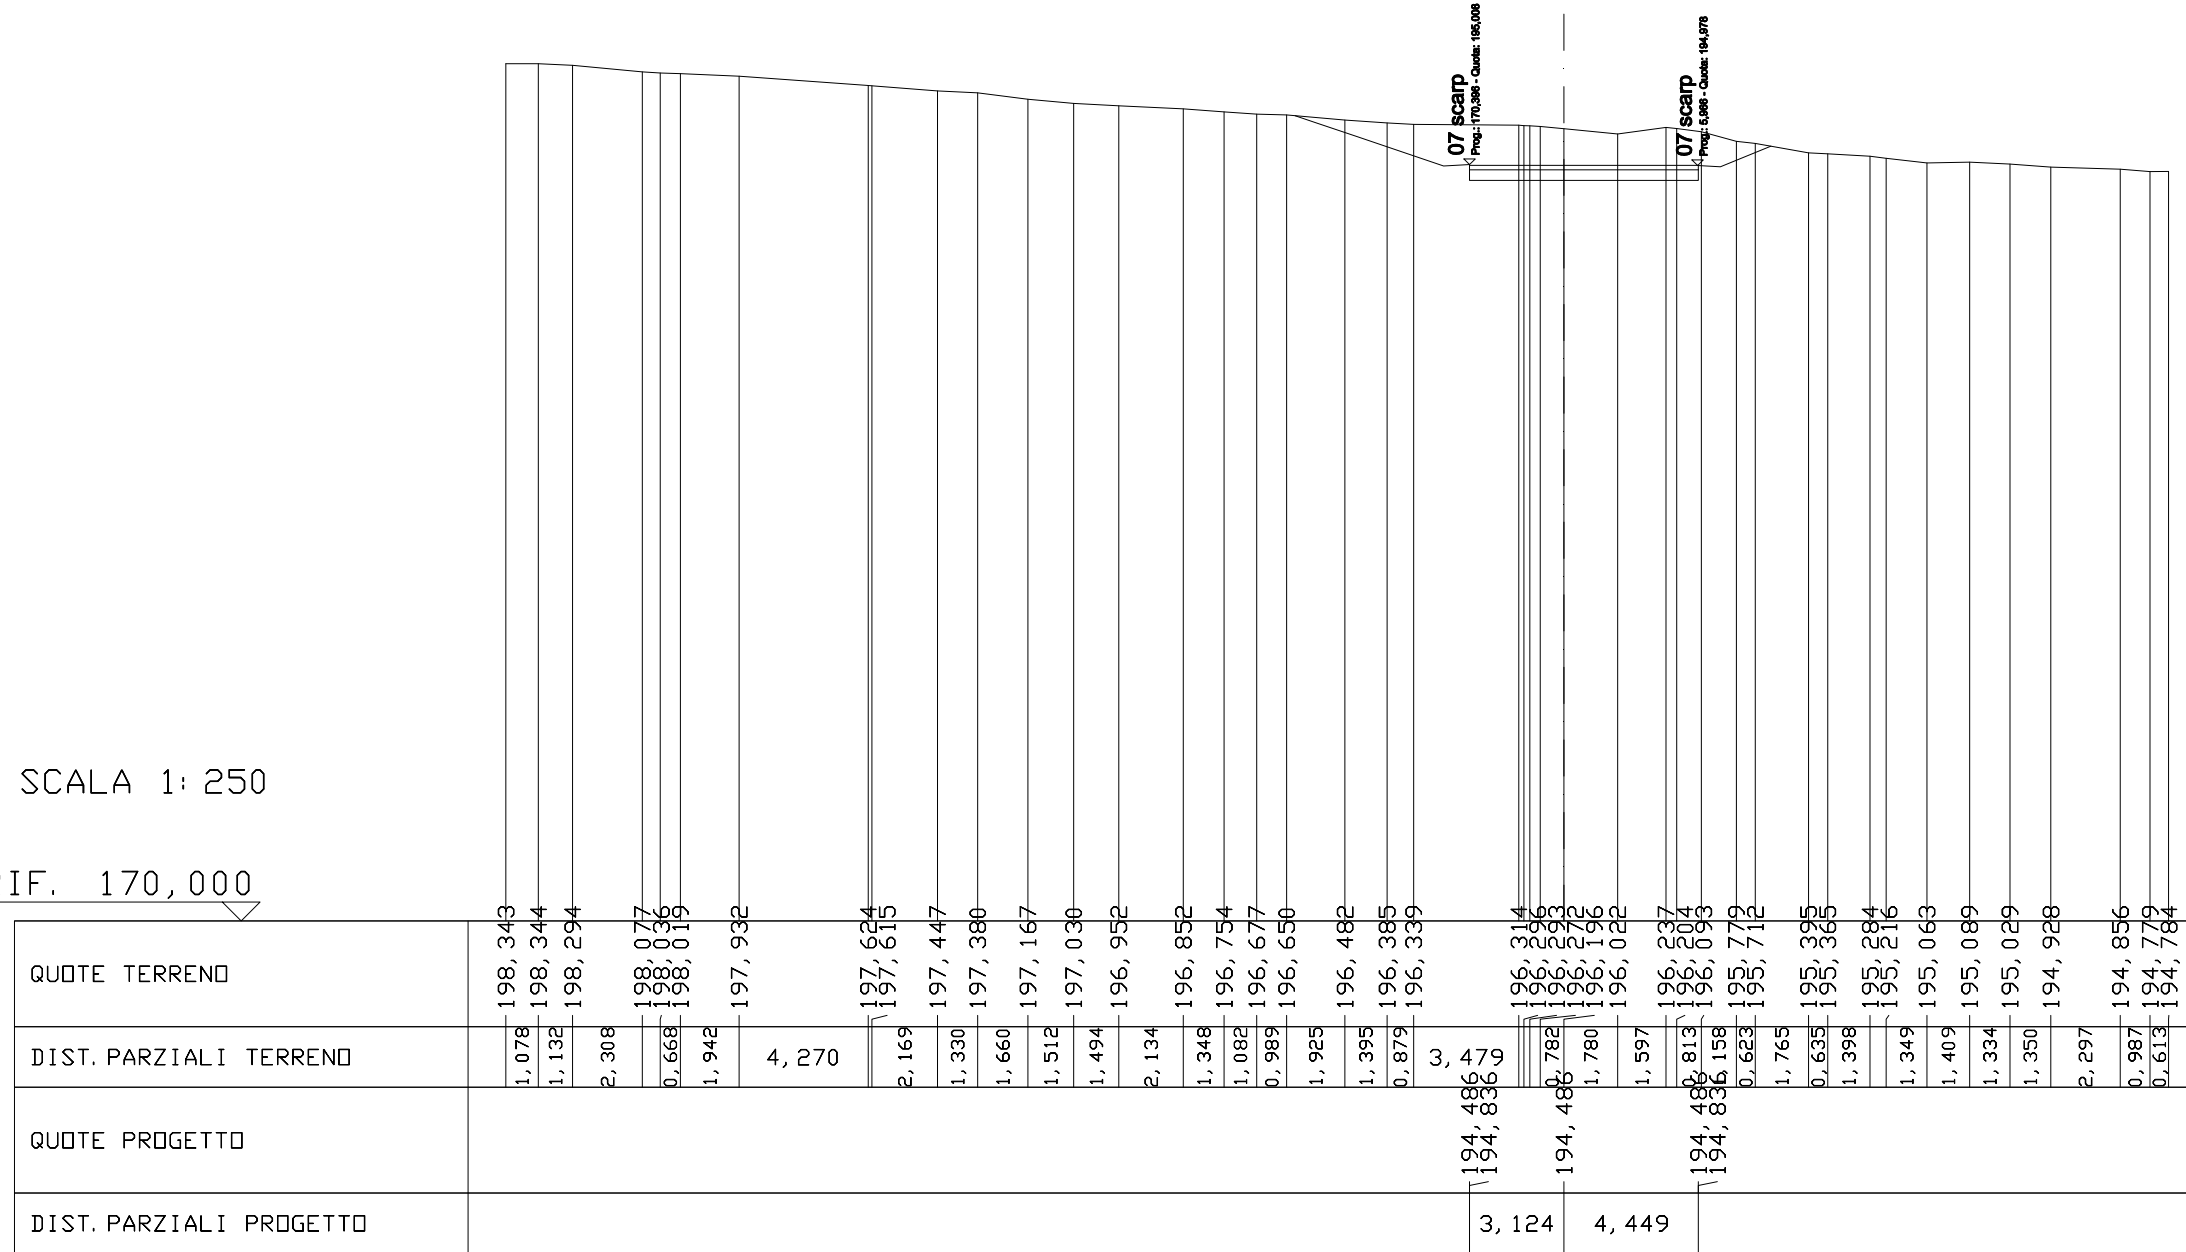


SCAVI E BONIFICHE	
STERRO	40,558 m <sup>3</sup>
SOVRASTRUTTURA STRADALE	
CASSONETTO	26,513 m

SEZIONE N. : 27  
 QT. PROGETTO: 194,459  
 DIST. PROG. : 321,173  
 DIST. PREC. : 6,070  
 DIST. SUCC. : 3,827

SCALA 1: 250

QT. RIF. 169,000

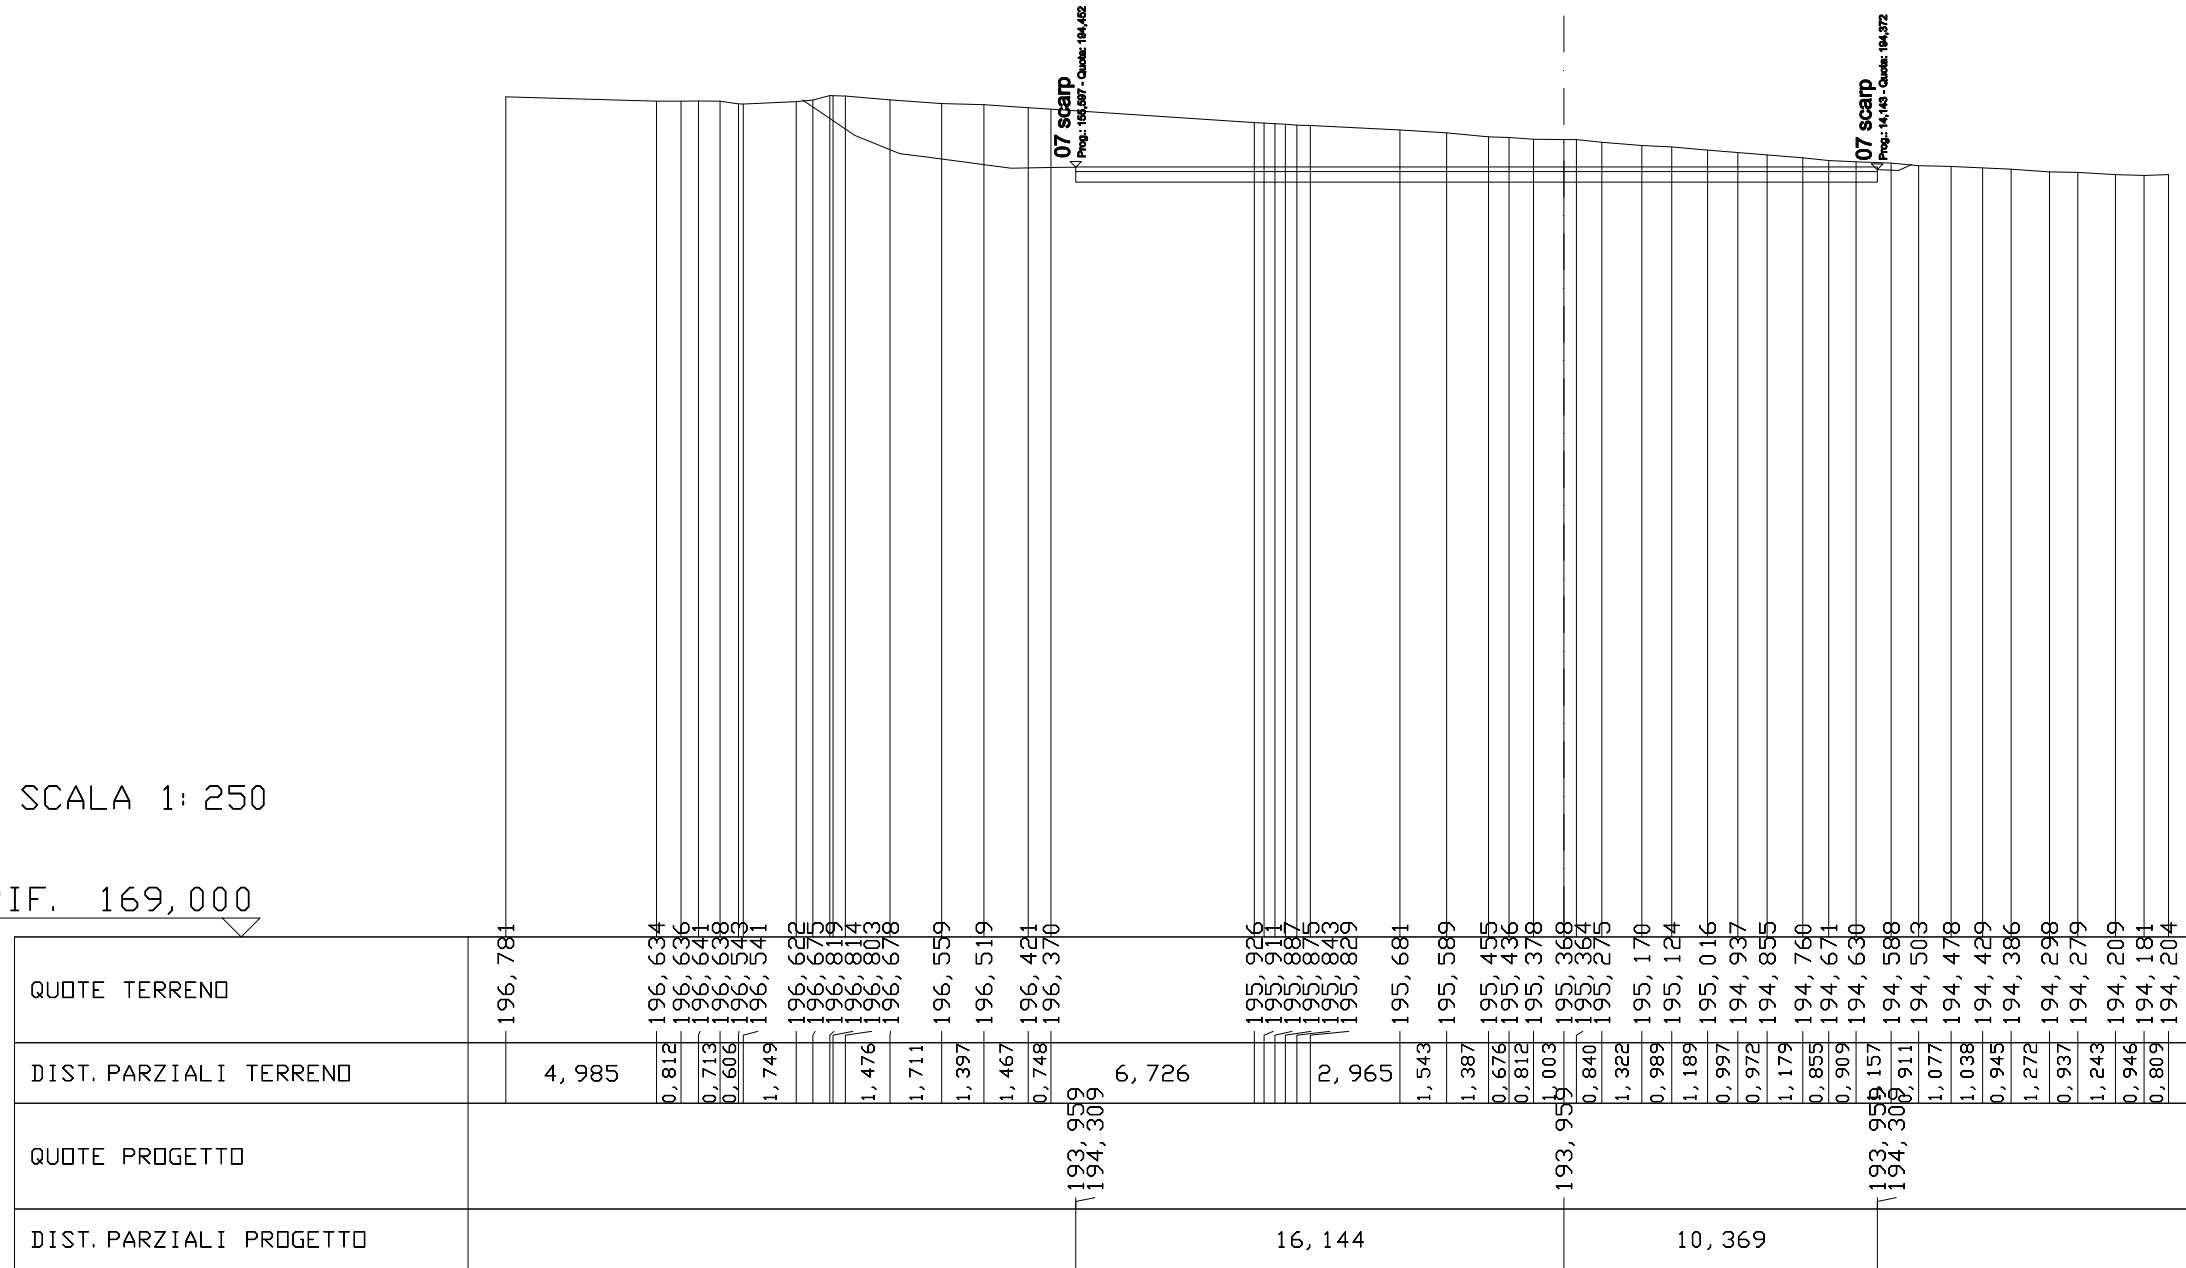

07 scarp  
 Prog. 194,887 - Quote 194,422


07 scarp  
 Prog. 194,140 - Quote 194,372

SCAVI E BONIFICHE	
STERRO	43,978 m <sup>3</sup>
SOVRASTRUTTURA STRADALE	
CASSONETTO	32,910 m

SEZIONE N. : 28  
 QT. PROGETTO: 194,189  
 DIST. PROG. : 325,000  
 DIST. PREC. : 3,827  
 DIST. SUCC. : 2,243

SCALA 1:250


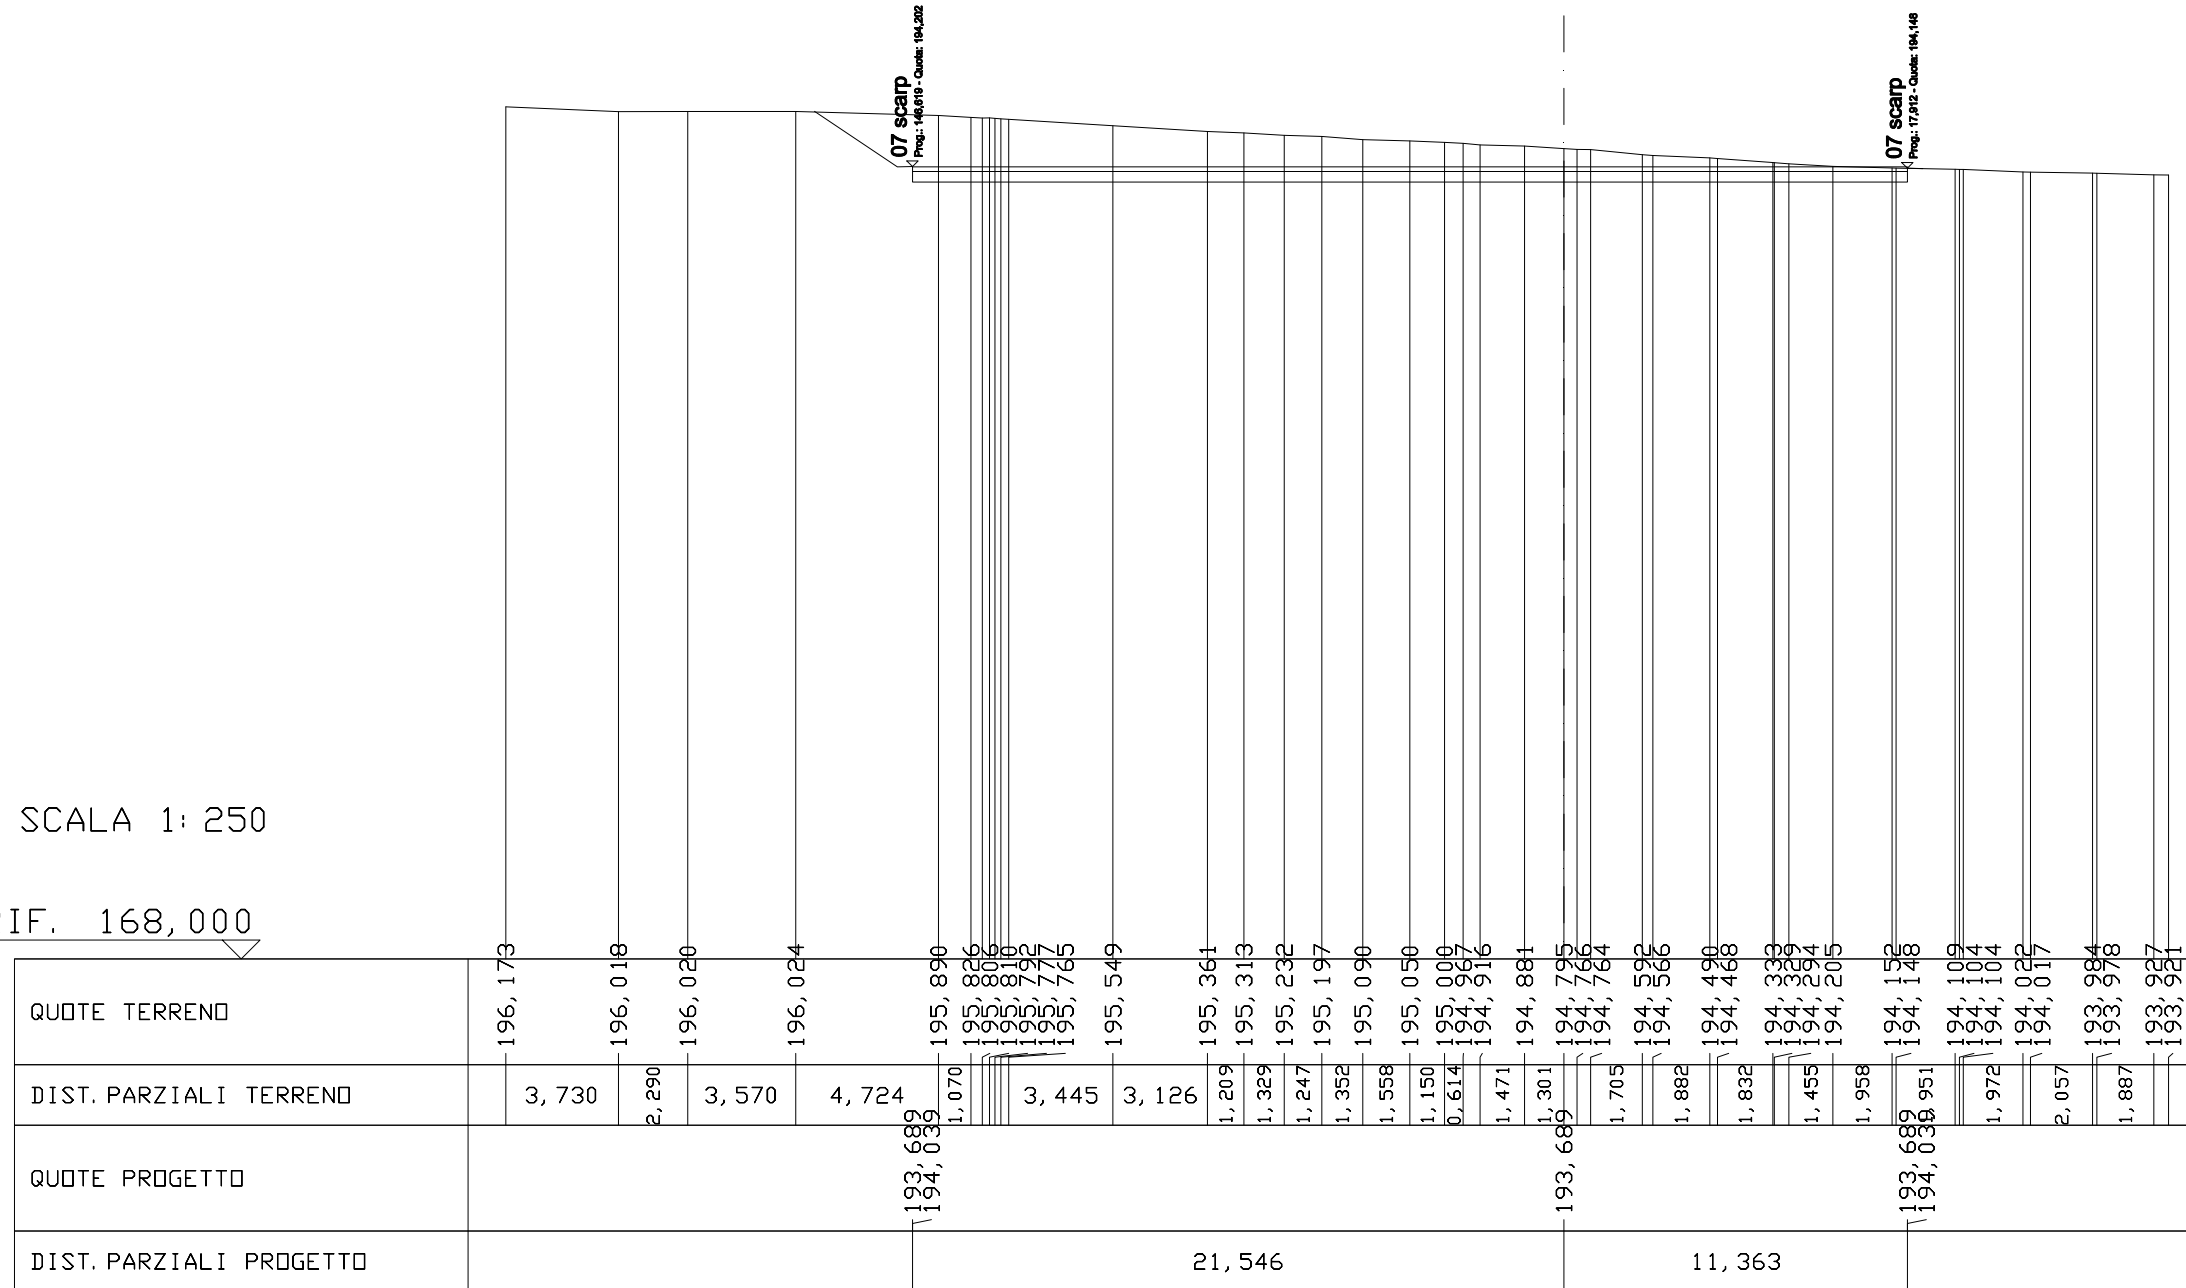

07 scarp  
 Prog: 16,619 - Quota: 194,202


07 scarp  
 Prog: 17,912 - Quota: 194,148

SCAVI E BONIFICHE	
STERRO	37,144 m <sup>3</sup>
SOVRASTRUTTURA STRADALE	
CASSONETTO	32,903 m

SEZIONE N. : 29  
 QT. PROGETTO: 194,054  
 DIST. PROG. : 327,243  
 DIST. PREC. : 2,243  
 DIST. SUCC. : 22,757

SCALA 1: 250

QT. RIF. 168,000

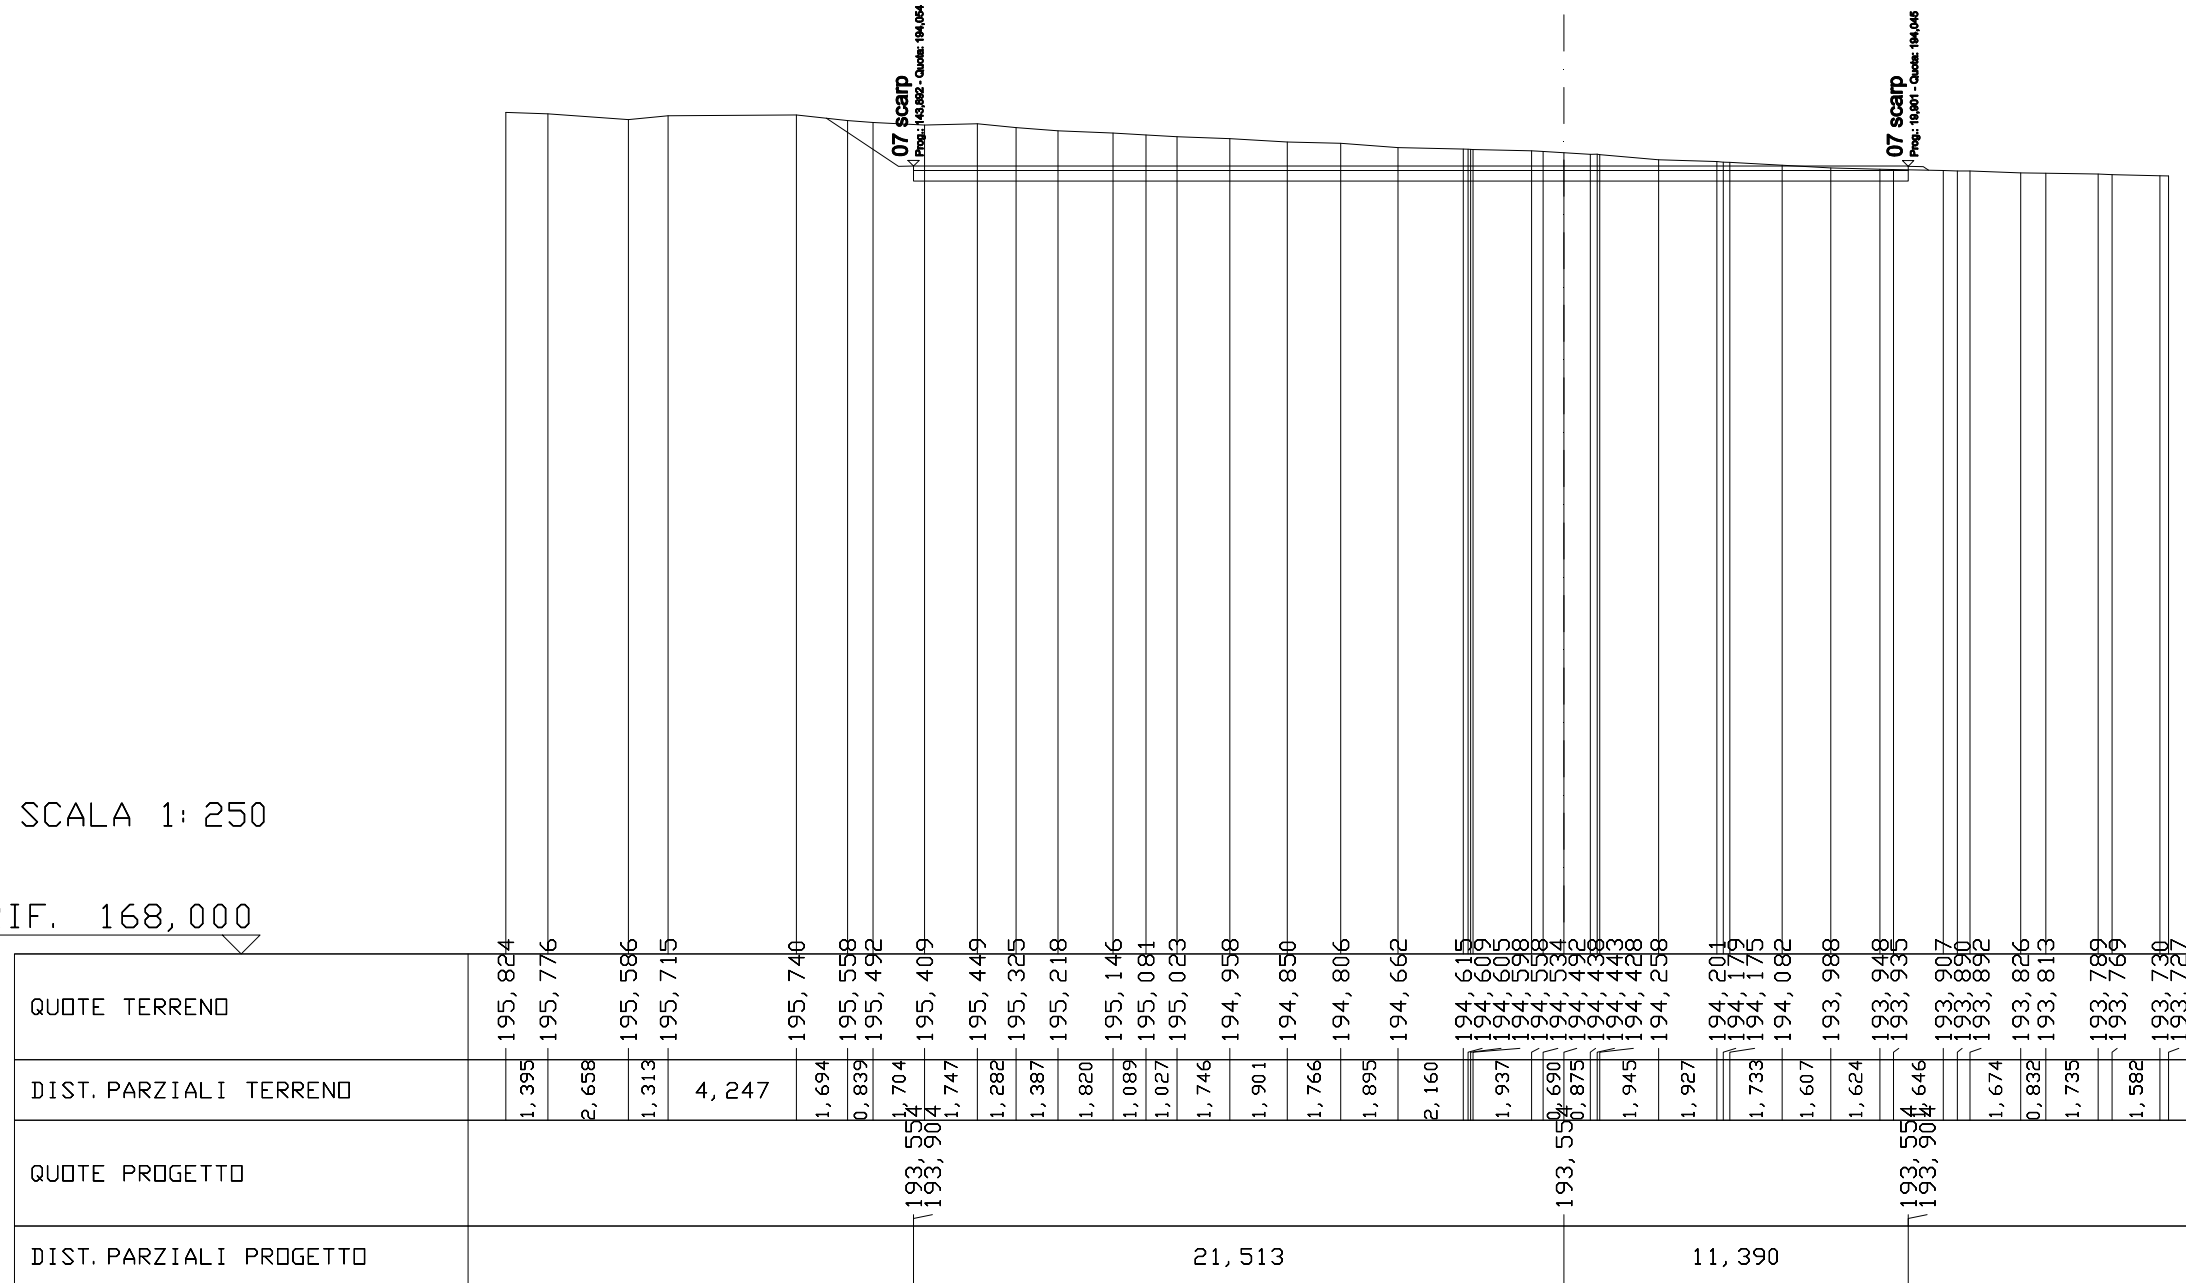



RILEVATI	
RILEVATO	58,425 m <sup>2</sup>
SOVRASTRUTTURA STRADALE	
CASSONETTO	21,613 m

SEZIONE N. : 31  
 QT. PROGETTO: 193,410  
 DIST. PROG. : 376,078  
 DIST. PREC. : 26,078

SCALA 1: 250

QT. RIF. 164,000

QUOTE TERRENO	190,946 190,930 190,923 190,858 190,836 190,701 190,588 190,561 190,486 190,433 190,400 190,325 190,237 190,229 190,226 190,254 190,238 190,265 190,260 190,234 190,213 190,238 190,240 190,207 190,198 190,185 190,185 190,165 190,146 190,169 190,178 190,183 190,181 190,179 190,169 190,142 190,174 190,097 190,015 189,887 189,765 189,664 189,415 189,451
DIST. PARZIALI TERRENO	1,079 1,761 1,606 1,448 0,997 0,693 1,906 2,445 193,210 193,260 2,215 1,715 193,238 1,657 1,581 0,725 1,484 0,707 1,301 1,207 0,856 0,934 1,220 4,536 193,210 193,260 3,394 1,802 3,313 7,757 1,253 1,224
QUOTE PROGETTO	193,210 193,260
DIST. PARZIALI PROGETTO	21,455

07 scarp  
 Prog: 85,000 - Cass: 183,415

07 scarp  
 Prog: 72,827 - Cass: 183,411