

1 2 3 4 5 6 7 8

A

B

C

D

E

F

A

B

C

D

E

F

Comune di Partanna



REGIONE SICILIANA



Comune di Castelvetro



COMMITTENTE:



RWE RENEWABLES ITALIA S.R.L.
Via Andrea Doria 41/G - 00192 Roma,
P.IVA/C.F. 06400370968
Pec e.onclimateerenewablesitaliasrl@legalmail.it

Titolo del Progetto:

PARCO EOLICO SELINUS

Documento:

PROGETTO ESECUTIVO

N° Documento:

PESE_PE_00037

ID PROGETTO:	PESE_PE	DISCIPLINA:	C	TIPOLOGIA:	DS	FORMATO:	A3
--------------	---------	-------------	---	------------	----	----------	----

TITOLO: ASSE PESE09-SEZIONI STRADALI

FOGLIO:	1 di 1	SCALA:	1:200	FILE:	PESE_PE_00037_01_00
---------	--------	--------	-------	-------	---------------------

Il Progettista:



Hydro Engineering s.s.
di Damiano e Mariano Galbo
via Rossotti, 39
91011 Alcamo (TP) Italy

(Ing. Mariano Galbo)




Rev:	Data Revisione	Descrizione Revisione	Redatto	Controllato	Approvato
0	Maggio 2021	PRIMA EMISSIONE	LV	IP	MG

1 2 3 4 5 6 7 8

SCAVI E BONIFICHE	
STERRO	15,192 m ³
RILEVATI	
RILEVATO	0,030 m ³
SOVRASTRUTTURA STRADALE	
CASSONETTO	30,002 m

SEZIONE N. : 4
 QT. PROGETTO: 266,637
 DIST. PROG. : 25,000
 DIST. PREC. : 7,251
 DIST. SUCC. : 25,000

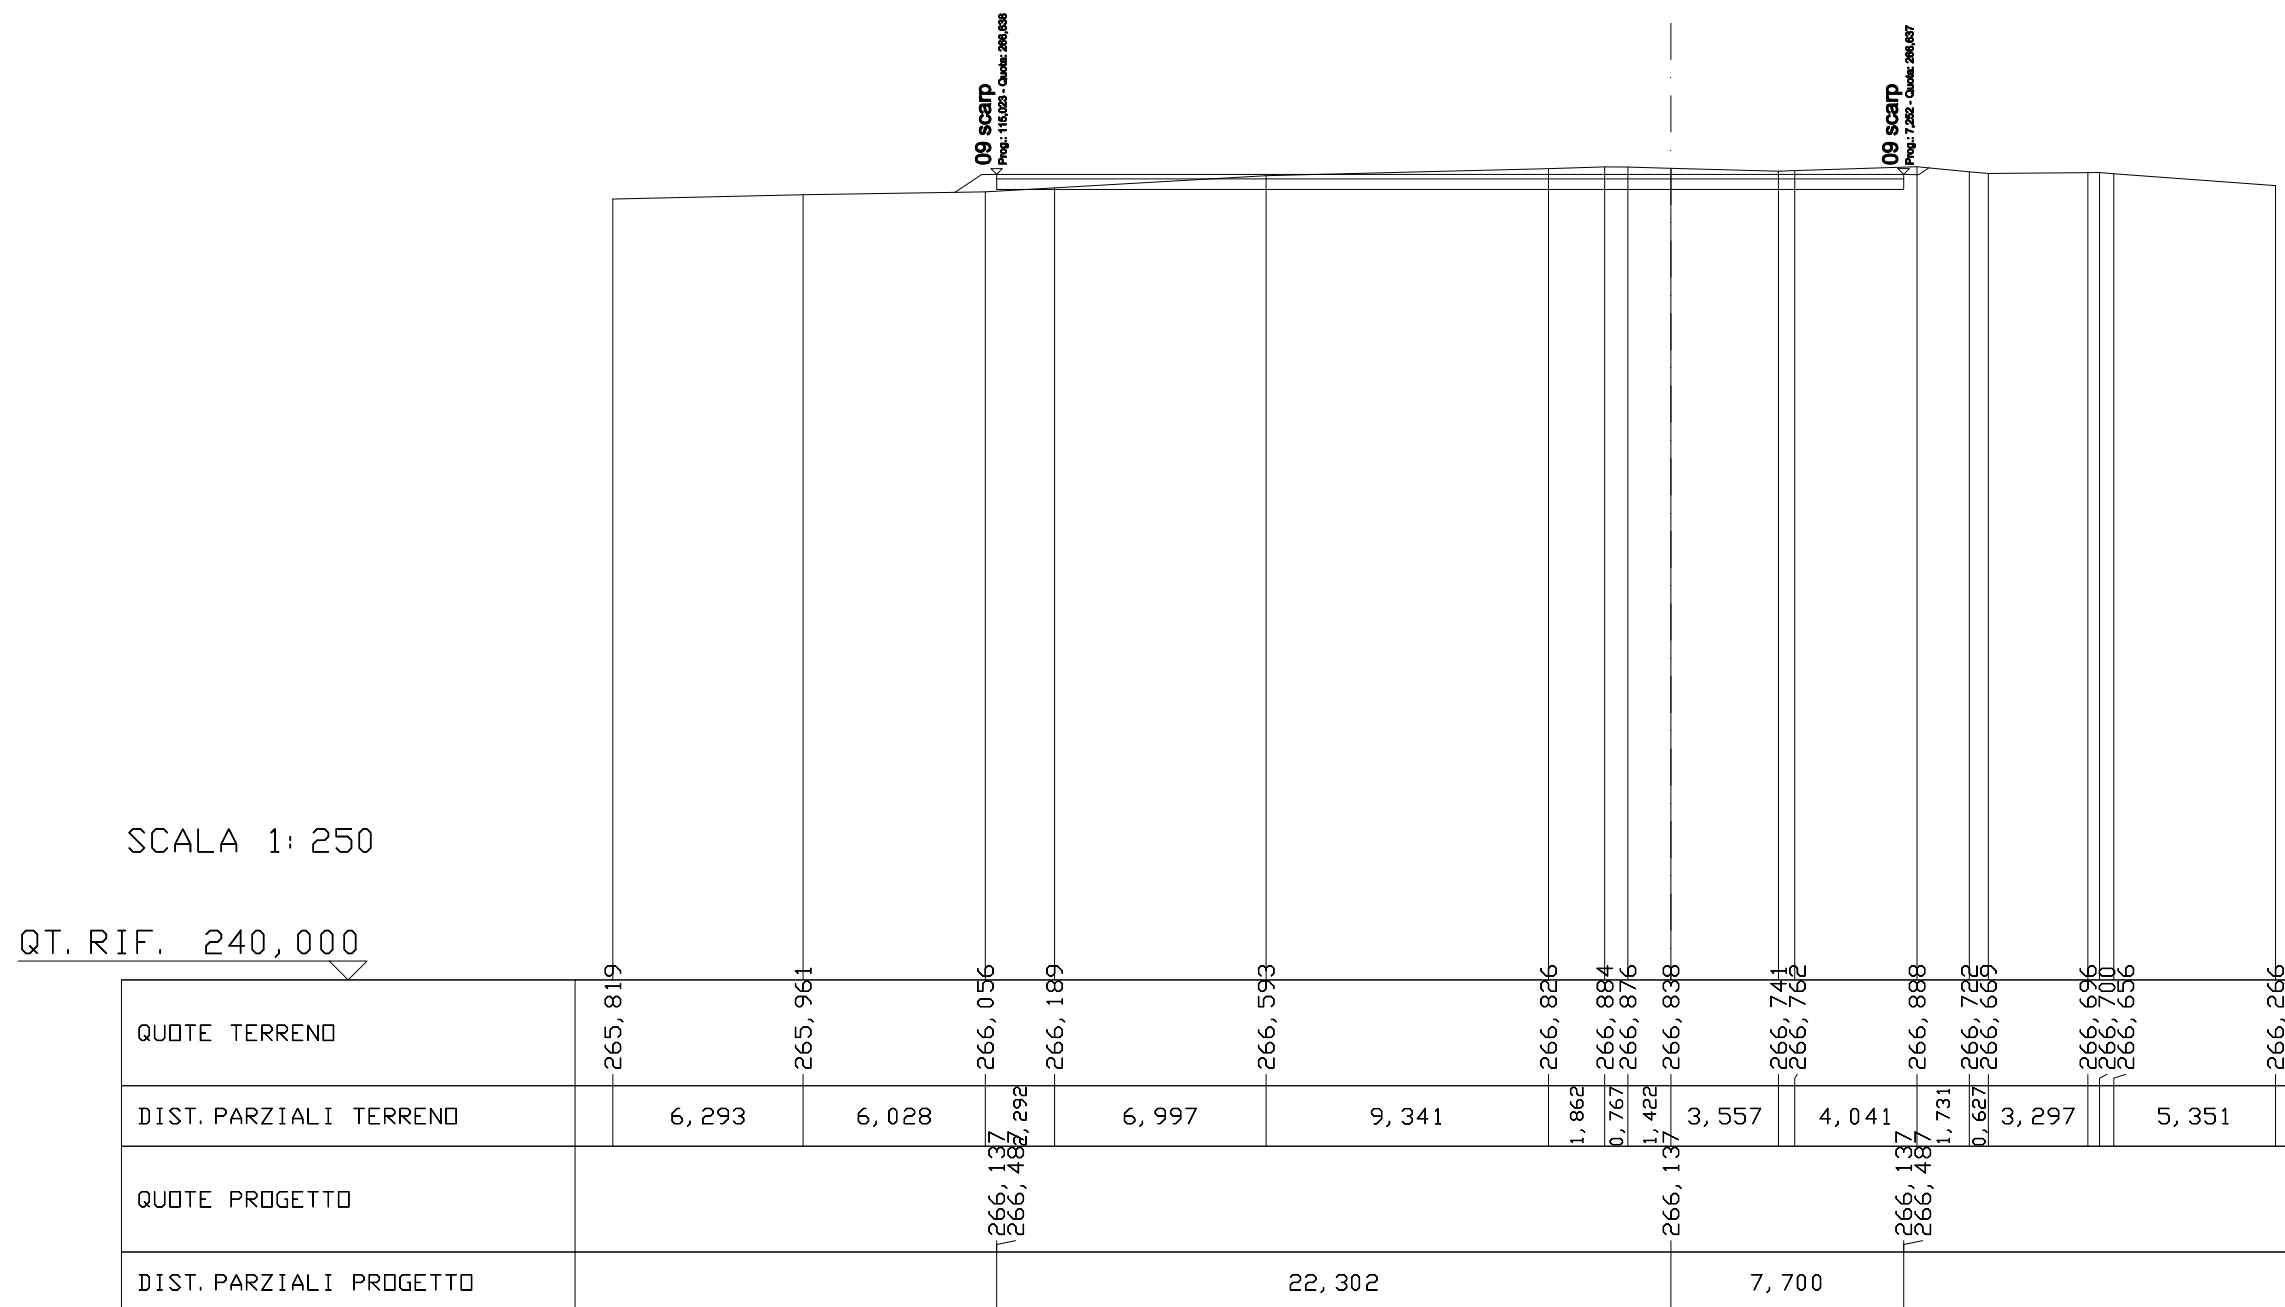


SCAVI E BONIFICHE	
STERRO	38,154 m ³
SOVRASTRUTTURA STRADALE	
CASSONETTO	29,760 m

SEZIONE N. : 5
 QT. PROGETTO: 266,762
 DIST. PROG. : 50,000
 DIST. PREC. : 25,000
 DIST. SUCC. : 15,066

SCALA 1: 250

QT. RIF. 240,000

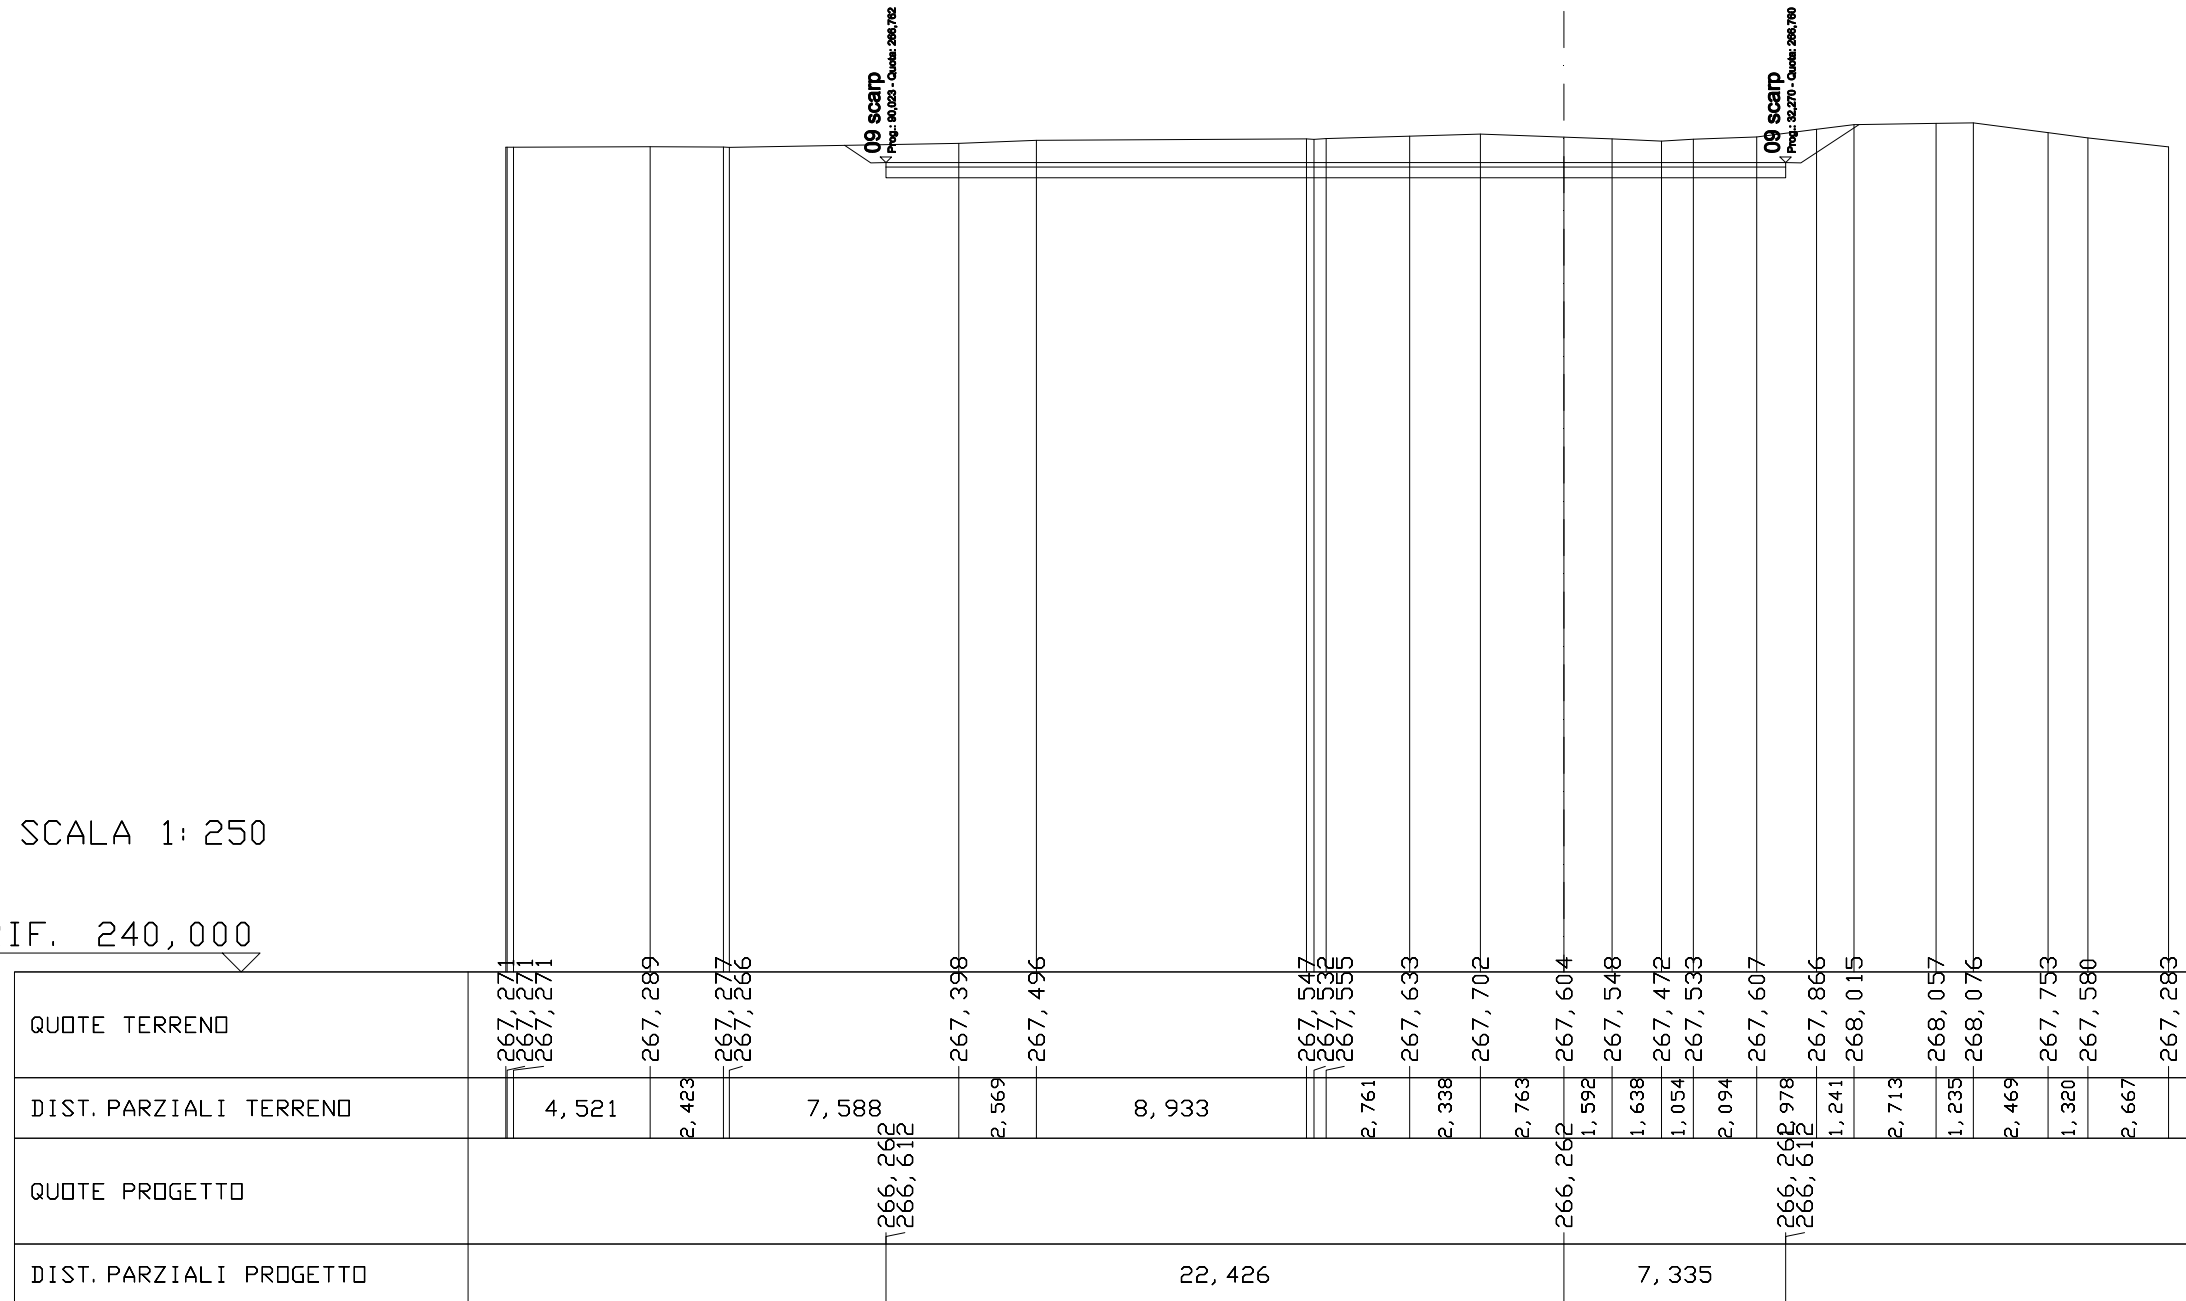

SCAVI E BONIFICHE	
STERRO	3,723 m ³
SOVRASTRUTTURA STRADALE	
CASSONETTO	5,000 m

SEZIONE N. : 4
 QT. PROGETTO: 264,750
 DIST. PROG. : 9,523
 DIST. PREC. : 4,388
 DIST. SUCC. : 1,333

SCALA 1:250

QT. RIF. 238,000

QUOTE TERRENO	264,150 264,259 264,367 264,475 264,583 264,691	264,516	264,598 264,620	264,594 264,596 264,607	264,819 264,917	264,929 264,920	264,832 264,825 264,817 264,810 264,803 005 264,000	265,249 265,263

QUOTE PROGETTO								
DIST. PARZIALI PROGETTO								

SCAVI E BONIFICHE	
STERRO	3,772 m ³
SOVRASTRUTTURA STRADALE	
CASSONETTO	5,000 m

SEZIONE N. : 5
 QT. PROGETTO: 264,856
 DIST. PROG. : 10,856
 DIST. PREC. : 1,333
 DIST. SUCC. : 3,117


SCALA 1: 250

QT. RIF. 238,000

QUOTE TERREND	264,188 264,228	264,395 264,436 264,428 264,440	264,553 264,600	264,635	264,617 264,639	264,748 264,795	264,902	265,031 265,087 265,089	265,096 265,057	265,011 264,984 265,035 265,052	265,181 265,165 265,116 265,131 265,158	265,367 265,382 265,380 265,367
DIST. PARZIALI TERREND	2,320	0,615 0,000 0,000 0,000	1,055	2,026	2,162	0,984	2,423	1,328 2,389 0,691 0,813	1,821	0,670 1,066 1,254 1,244	1,119	4,114
QUOTE PROGETTO												
DIST. PARZIALI PROGETTO								2,500	2,500	0,943		

SCAVI E BONIFICHE	
STERRO	2,577 m ³
RILEVATI	
RILEVATO	0,022 m ³
SOVRASTRUTTURA STRADALE	
CASSONETTO	5,000 m

SEZIONE N. : 8
 QT. PROGETTO: 265,492
 DIST. PROG. : 17,092
 DIST. PREC. : 2,468
 DIST. SUCC. : 1,300

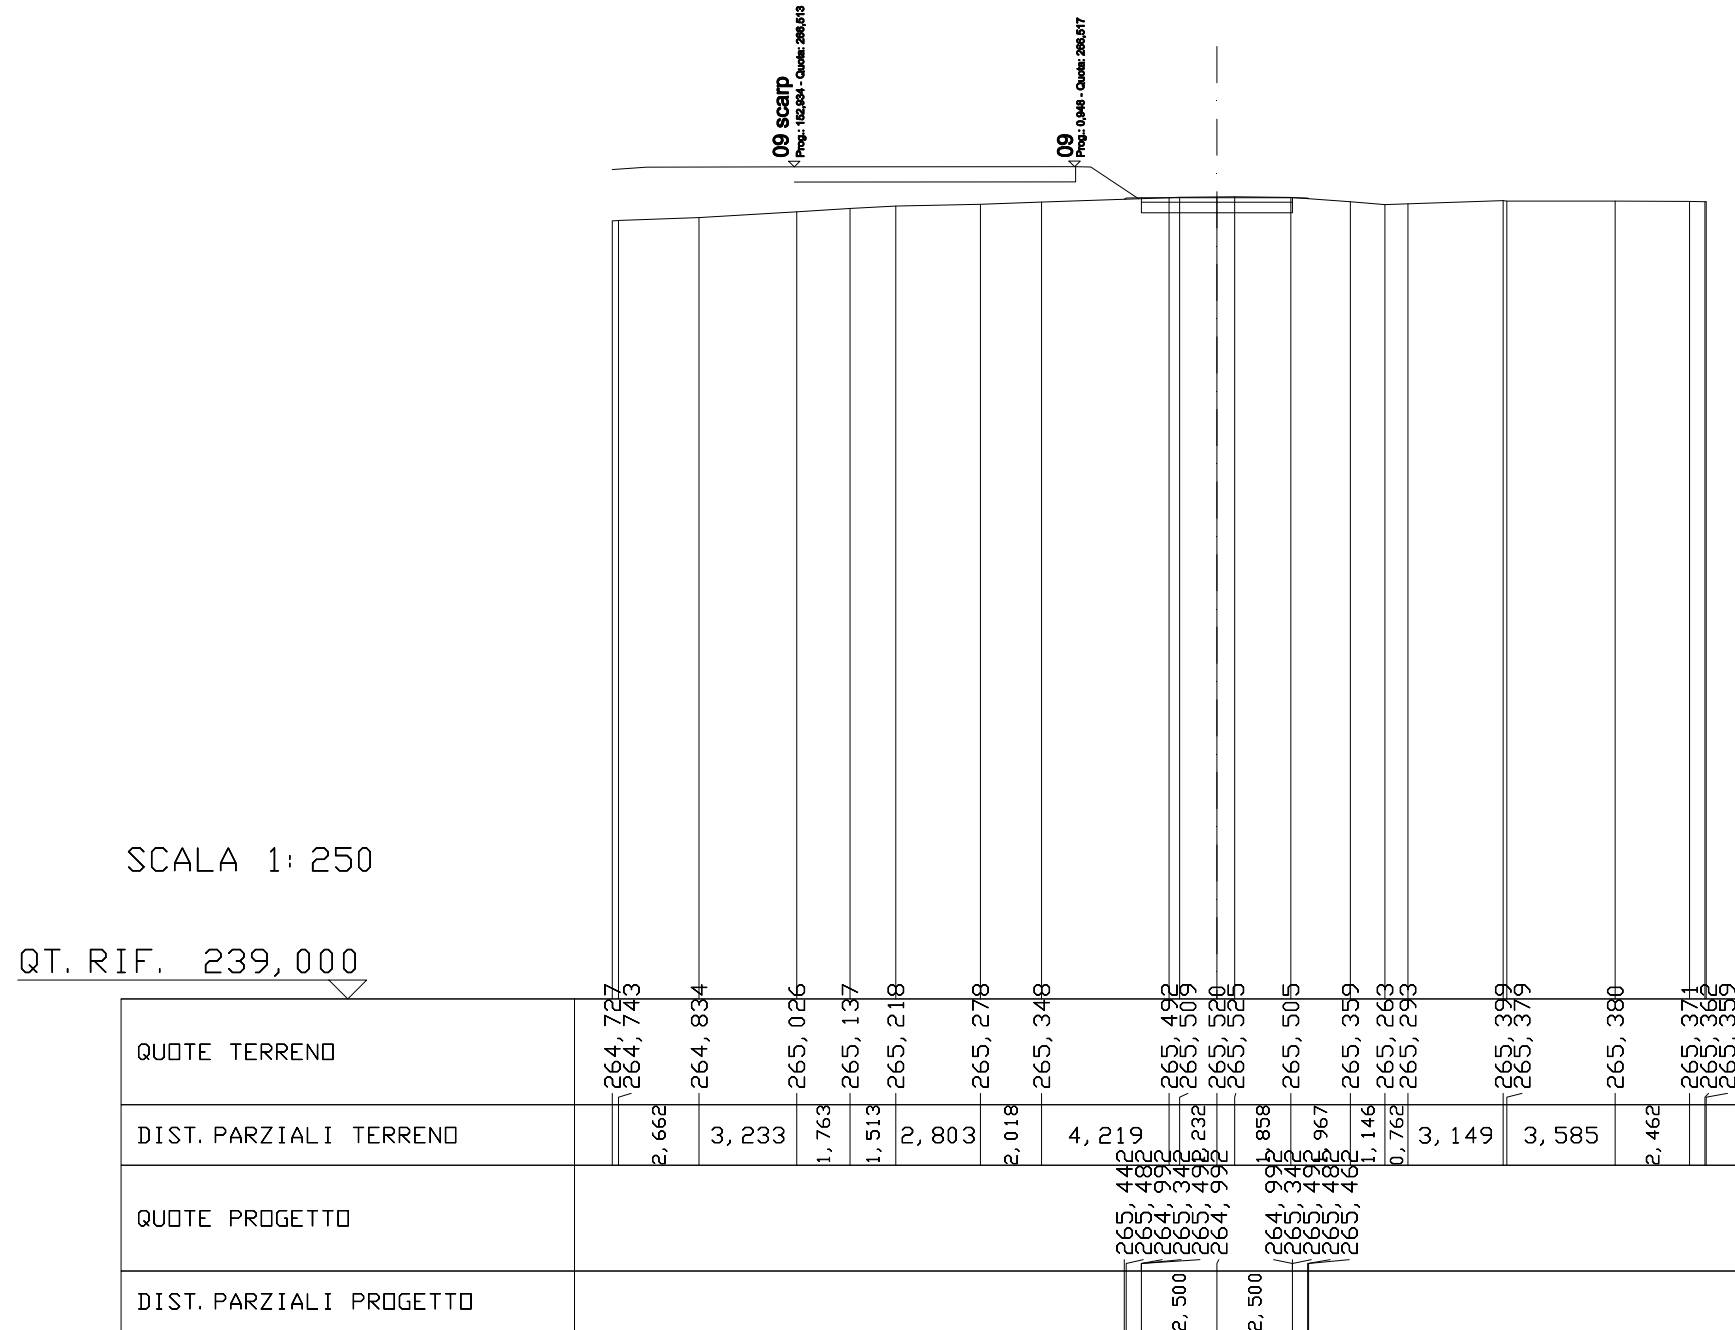


SCAVI E BONIFICHE	
STERRO	0,818 m ³
RILEVATI	
RILEVATO	0,483 m ³
SOVRASTRUTTURA STRADALE	
CASSONETTO	5,000 m

SEZIONE N. : 10
 QT. PROGETTO: 266,249
 DIST. PROG. : 25,000
 DIST. PREC. : 6,608
 DIST. SUCC. : 8,416

SCALA 1:250

QT. RIF. 240,000

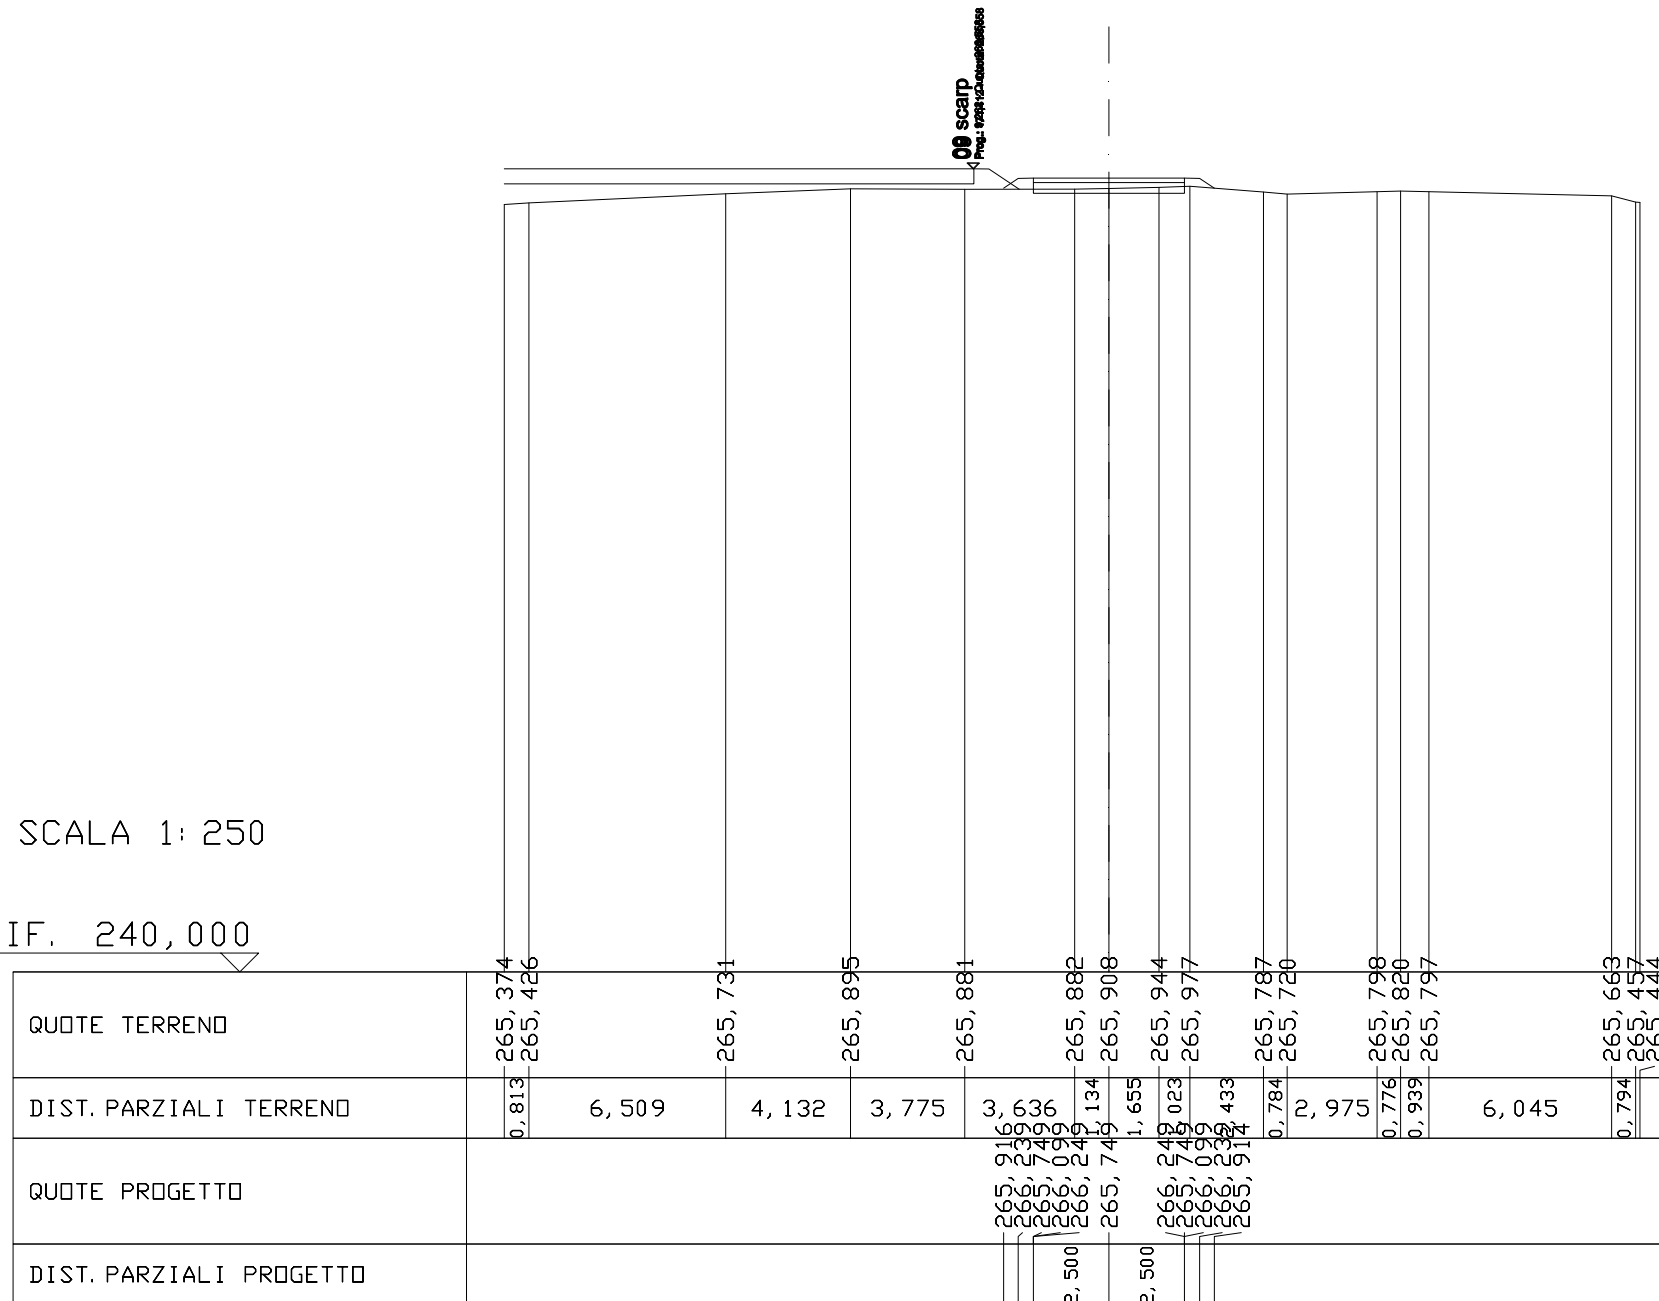


QUOTE TERRENO	265,374 265,426	265,731	265,895	265,881	265,882 265,908	265,944 265,977	265,787 265,720	265,798 265,820 265,797	265,663 265,457 265,444
DIST. PARZIALI PROGETTO					2,500	2,500			

SCAVI E BONIFICHE	
STERRO	1,094 m ³
RILEVATI	
RILEVATO	0,087 m ³
SOVRASTRUTTURA STRADALE	
CASSONETTO	4,368 m

SEZIONE N. : 11
 QT. PROGETTO: 266,602
 DIST. PROG. : 33,416
 DIST. PREC. : 8,416

SCALA 1: 250
 QT. RIF. 240,000

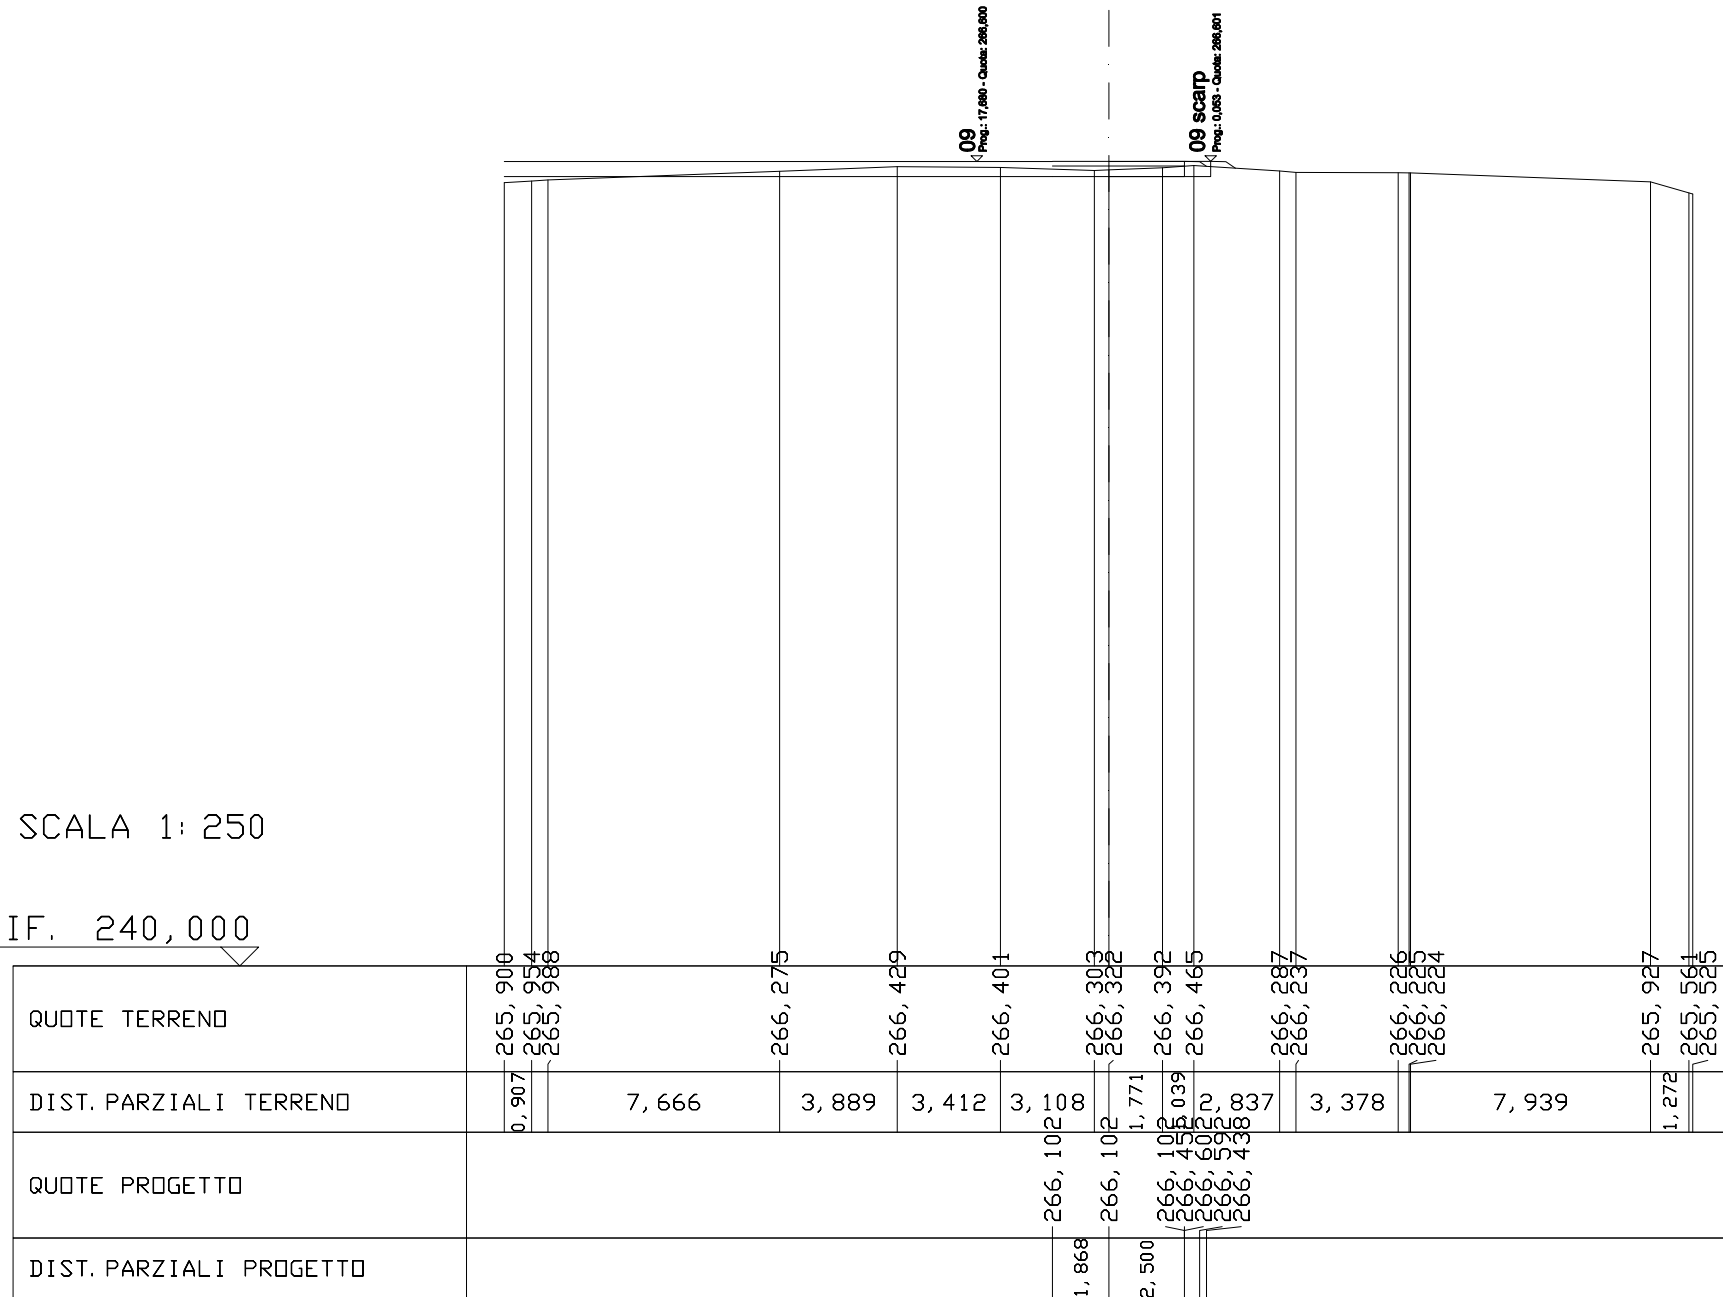

09
 Prog.: 17,880 - Quota: 268,000

09 scarp
 Prog.: 0,083 - Quota: 268,001