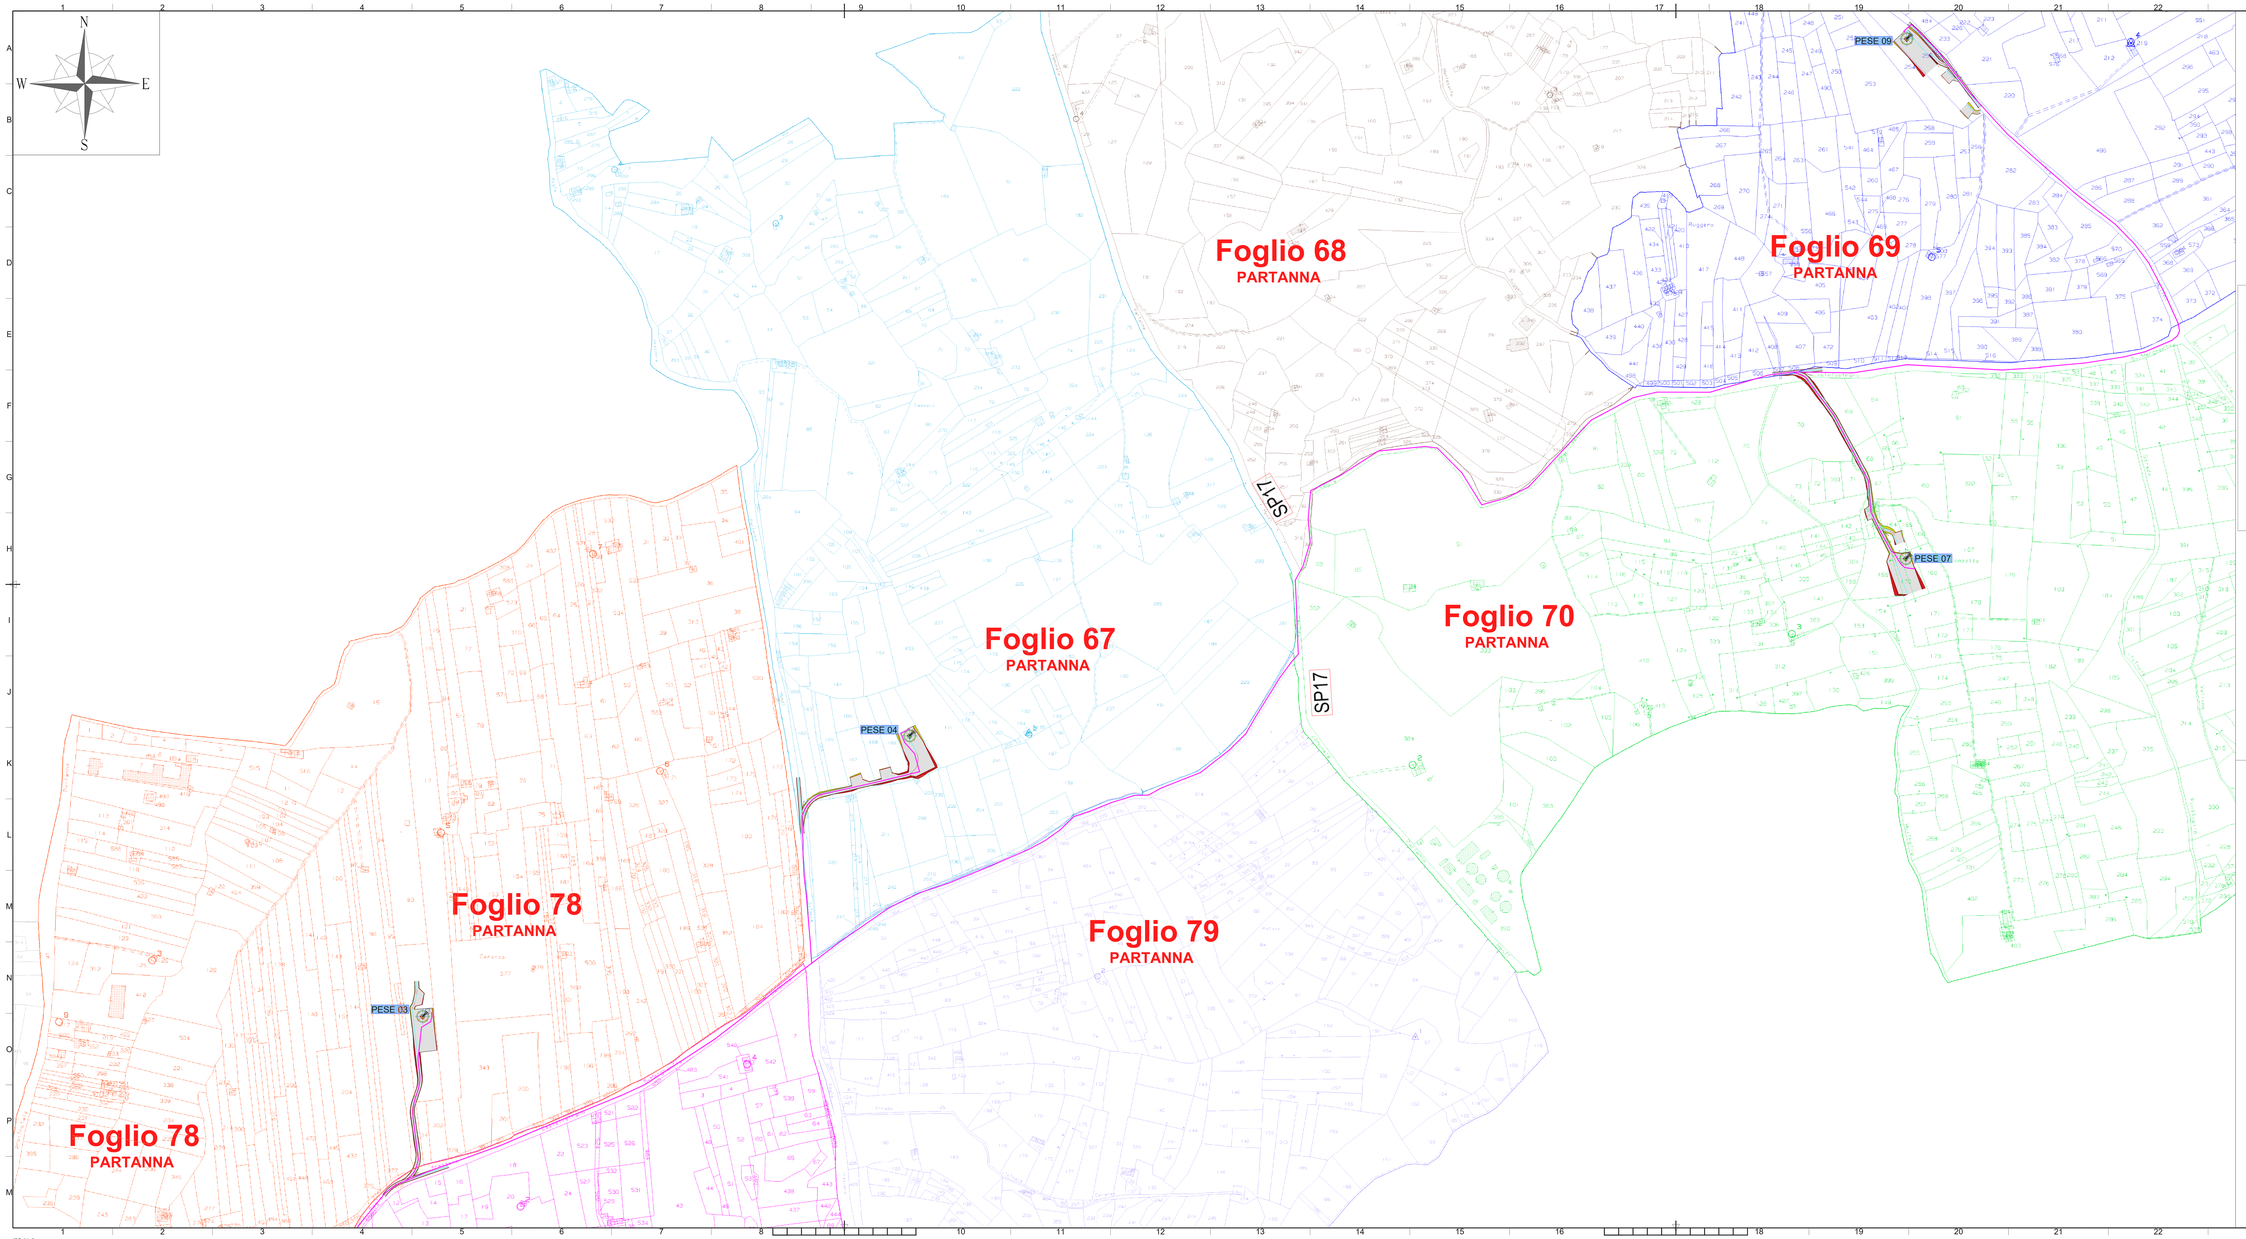

LEGENDA

PESE 03	Posizione e nomenclatura dell'aerogeneratore
	Posizione Sottostazione elettrica
SE TERNA	Posizione Sottostazione elettrica
	Strada e Piazzola di montaggio e manutenzione in misto
	Tratto in scavo scarpata 1/1
	Tratto in rilevato scarpata 2/3
	Percorso cavidotti MT
	Percorso cavidotti AT
	Percorso cavidotti BT
	Cabina SUT

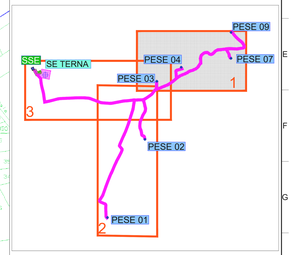

Comune di Partanna | REGIONE SICILIANA | Comune di Castelvetrano

COMMITTENTE:

RWE

RWE RENEWABLES ITALIA S.R.L.
Via Andrea Doria 41G - 00192 Roma
P.IVA/C.F. 06403370968

Titolo del Progetto:

PARCO EOLICO SELINUS

Documento: **PROGETTO ESECUTIVO**

N° Documento: **PESE_PE_00046**

ID PROGETTO	PESE_PE	DISCIPLINA	C	TIPOLOGIA	DS	FORMATO	A1

TITOLO: PLANIMETRIA CON IL PERCORSO DEI CAVIDOTTI SUL CATASTALE A 2.000

FOGLIO	1 di 3	SCALA	1:2.000	File	PESE_PE_00046_01_00

Il Progettista:

Hydro Engineering s.s.
di Damiano e Mariano Galbo
via Rossotti, 39
91011 Alcamo (TP) Italy

ORDINE DEGLI INGEGNERI PROV. TRAPANI
Ing. Mariano Galbo
N. 724

Rev.	Data Revisione	Descrizione Revisione	Redatto	Controllato	Approvato
0	Maggio 2021	PRIMA EMISSIONE	LV	VF	MG

ISO A1x3

Foglio 78
PARTANNA

Foglio 77
PARTANNA

Foglio 81
PARTANNA

Foglio 81
PARTANNA

Foglio 79
CASTELVETRANO

Foglio 94
CASTELVETRANO

SP13

SP04

PESE 01

PESE 02

PESE 03

LEGENDA

- PESE 01 — Posizione e nomenclatura dell'aerogeneratore
- Posizione Sottostazione elettrica
- SE TERNA — Posizione Sottostazione elettrica
- Strada e Piazzola di montaggio e manutenzione in misto
- Tratto in scavo scarpata 1/1
- Tratto in rilevato scarpata 2/3
- Percorso cavidotti MT
- Percorso cavidotti AT
- Percorso cavidotti BT
- Cabina SUT

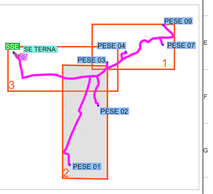


Foglio 63
PARTANNA

SSE

SE TERNA

Foglio 76
PARTANNA

Foglio 77
PARTANNA

Foglio 78
PARTANNA

Foglio 78
PARTANNA

Foglio 82
PARTANNA

Foglio 81
PARTANNA

SP04

SP04

SP04

SP13

PESE 03

PESE 04

N
S
E
W

LEGENDA

PESE 03	Posizione e nomenclatura dell'aerogeneratore
	Posizione Sottostazione elettrica
SE TERNA	Posizione Sottostazione elettrica
	Strada e Piazzola di montaggio e manutenzione in misto
	Tratto in scavo scarpata 1/1
	Tratto in rilevato scarpata 2/3
	Percorso cavidotti MT
	Percorso cavidotti AT
	Percorso cavidotti BT
	Cabina SUT

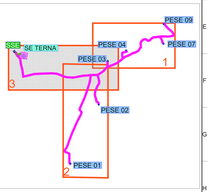

Nome tratto	Lunghezza singolo conduttore (m)	Tipologia posa	Tipologia terna	Tipologia cavo	Tipologia cavidotto
TR.0001	27	NEW	Corrente Alta 36,00 kV	1x1	Interno Parco
1-2	500	IN NEW	Corrente Alta 36,00 kV	1x1	Strada Comunale SS89km 7+ 700
2-3	375	IN NEW	Corrente Alta 36,00 kV	1x1	Strada Provinciale Vaglia Vecchia Trapani-Salemi-Gibellina
TR.0002	125	NEW	Corrente Alta 36,00 kV	1x1	Interno Parco / Strada Vicinale
3-4	803	IN NEW	Corrente Alta 36,00 kV	1x1	Strada Provinciale Vaglia Vecchia Trapani-Salemi-Gibellina
4-5	157	IN NEW	Corrente Alta 36,00 kV	1x1	Strada Provinciale Vaglia Vecchia Trapani-Salemi-Gibellina
5-6	551	IN NEW	Corrente Alta 36,00 kV	1x1	Strada Provinciale Vaglia Vecchia Trapani-Salemi-Gibellina
6-7	538	IN NEW	Corrente Alta 36,00 kV	1x1	Strada Comunale C.da Gerardo Trapani-Salemi-Gibellina
7-8	331	IN NEW	Corrente Alta 36,00 kV	1x1	Strada Comunale C.da Gerardo Trapani-Salemi-Gibellina
TR.0003	347	NEW	Corrente Alta 36,00 kV	1x1	Interno Parco
7-9	677	IN NEW	Corrente Alta 36,00 kV, Corrente Alta 36,00 kV	1x1	Strada Comunale C.da Gerardo Trapani-Salemi-Gibellina
TR.0004	242	NEW	Corrente Alta 36,00 kV, Corrente Alta 36,00 kV	1x1	Interno Parco / Strada Vicinale
9-10	515	IN NEW	Corrente Alta 36,00 kV	1x1	Strada Comunale C.da Gerardo Trapani-Salemi-Gibellina
10-11	138	IN NEW	Corrente Alta 36,00 kV, Corrente Alta 36,00 kV	1x1	Strada Comunale C.da Gerardo Trapani-Salemi-Gibellina
TR.0005	125	NEW	Corrente Alta 36,00 kV, Corrente Alta 36,00 kV	1x1	Interno Parco
10-12	232	IN NEW	Corrente Alta 36,00 kV, Corrente Alta 36,00 kV	1x1	Strada Provinciale Vaglia Vecchia Trapani-Salemi-Gibellina
12-13	1137	IN NEW	Corrente Alta 36,00 kV, Corrente Alta 36,00 kV	1x1	Strada Provinciale Vaglia Vecchia Trapani-Salemi-Gibellina
13-14	1137	IN NEW	Corrente Alta 36,00 kV, Corrente Alta 36,00 kV	1x1	Strada Provinciale Vaglia Vecchia Trapani-Salemi-Gibellina
14-15	867	IN NEW	Corrente Alta 36,00 kV, Corrente Alta 36,00 kV, Corrente Alta 36,00 kV	1x1	Strada Comunale C.Da Magaggari
TR.0006	142	IN NEW	Corrente Alta 36,00 kV, Corrente Alta 36,00 kV, Corrente Alta 36,00 kV	1x1	Strada Comunale C.Da Magaggari
TR.0007	142	IN NEW	Corrente Alta 36,00 kV, Corrente Alta 36,00 kV	1x1	Strada Comunale C.Da Magaggari
TR.0008 (PARTANNA)	401	IN NEW	Corrente Alta 36,00 kV, Corrente Alta 36,00 kV	1x1	SE TERNA PARTANNA

Comune di Partanna

REGIONE SICILIANA

Comune di Castelvetrano

COMMITTENTE

RWE
RWE RENEWABLES ITALIA S.R.L.
Via Andrea Doria, 41/G - 00192 Roma
P.I./C.F. 16683271002
PEC: rwerenewablesitaliasrl@legalmail.it

PARCO EOLICO SELINUS

Documento: **PROGETTO ESECUTIVO**

N° Documento: PESE_PE_00046

ID PROJECT	PESE_IE	DISCIPLINA	D	COMMESSA	00	COMMENTO	AT

TITOLO: PLANIMETRIA CON IL PERCORSO DEI CAVIDOTTI SUL CATASTALE A 2.000

FORMATO	D 841 X 594	SCALA	1:2.000	FILE	PESE_PE_00046_01_00

Il Progettista:


Rev.	Data Revisione	Descrizione Revisione	Redatto	Controllato	Approvato
0	Maggio 2021	PRIMA EMISSIONE	LF	VF	MS

00_0.1.1.1