


Spigolo 3
E=310388.79
N=4174364.17
Z=227.00

Spigolo 4
E=310422.30
N=4174294.84
Z=227.00

Spigolo 2
E=310327.57
N=4174334.58
Z=227.00

Spigolo 1
E=310361.07
N=4174265.25
Z=227.00

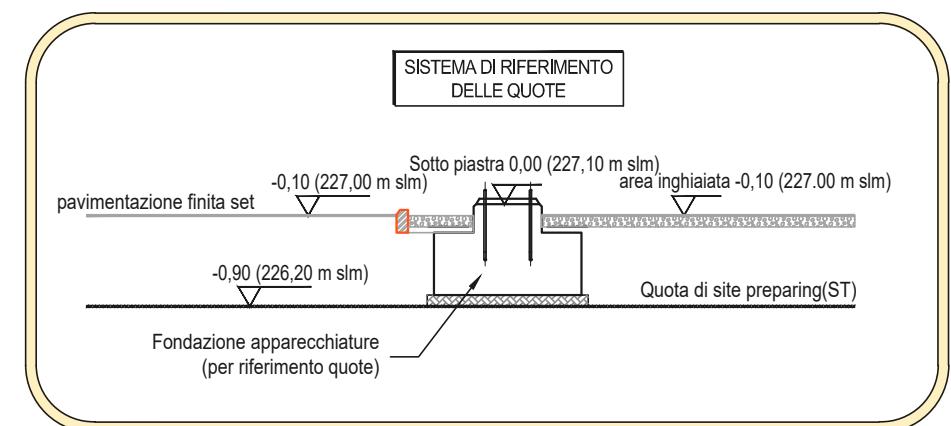

LEGENDA FONDAZIONI OPERE CIVILI	
U1	Fondazione trasformatore di potenza
U2	Fondazione unipolare per scaricatore di tensione
U3	Fondazione unipolare per trasformatore di corrente (CT)
U4	Fondazione per interruttore AT
U5	Fondazione unipolare per trasformatore di tensione (VT)
U6	Fondazione per sezionatore tripolare orizzontale
U7	Fondazione castelletto per cavi MT
U8	Fondazione per terminale cavo AT
U9	Fondazione per portale sostegno sbarre AT
U10	Fondazione per chiosco
U11	Fondazione Edificio Comandi e S.A.
U12	Fondazione per palo illuminazione
U13	Seratoio acqua di tipo domestico
U14	Vasca Imhoff
U15	Serb. interrato in cls di accumulo per acque reflue dell'edificio
U16	Vasca Prima pioggia
U17	Pozzetto disoleatore
U18	Fondazione per gruppo elettrogeno e tettoia

REV. DATE		CUSTOMER	REVISION	DESCRIPTION	CHECKED	APPROVED
REV. DATE		SAET	REVISION	DESCRIPTION	DRAWN	APPROVED

RWE

PROJECT: REALIZATION OF 150/30 kV SSE CASTELVETRANO
 PLANT: SELINUS WIND FARM PLANT
 FILE NAME: 59297a.dwg
 DRAWING N: 59297a

SAET S.p.A. - Via S. Maria 11, 11100 Macomer (NU) - Tel. 0782/411111 - Fax 0782/411112
 PIAZZA S. MARIA 11 - 11100 MACOMER (NU) - TEL. 0782/411111 - FAX 0782/411112

PROF. ING. E. BRISAN
 ING. M. SACCH
 ING. M. SACCH
 ING. E. BRISAN

FORMAT: A0
 SCALE: 1:100
 SHEET: 1
 TOTAL SHEETS: 1

59297a

This document contains information proprietary to SAET S.p.A. and it will have to be used exclusively for the purposes for which it has been furnished. No other use, reproduction or representation without the written permission of SAET S.p.A. is possible.

MOD. M1205 Rev.A del 06/02/20