


PROFILO LONGITUDINALE
Scala 1:1000/100

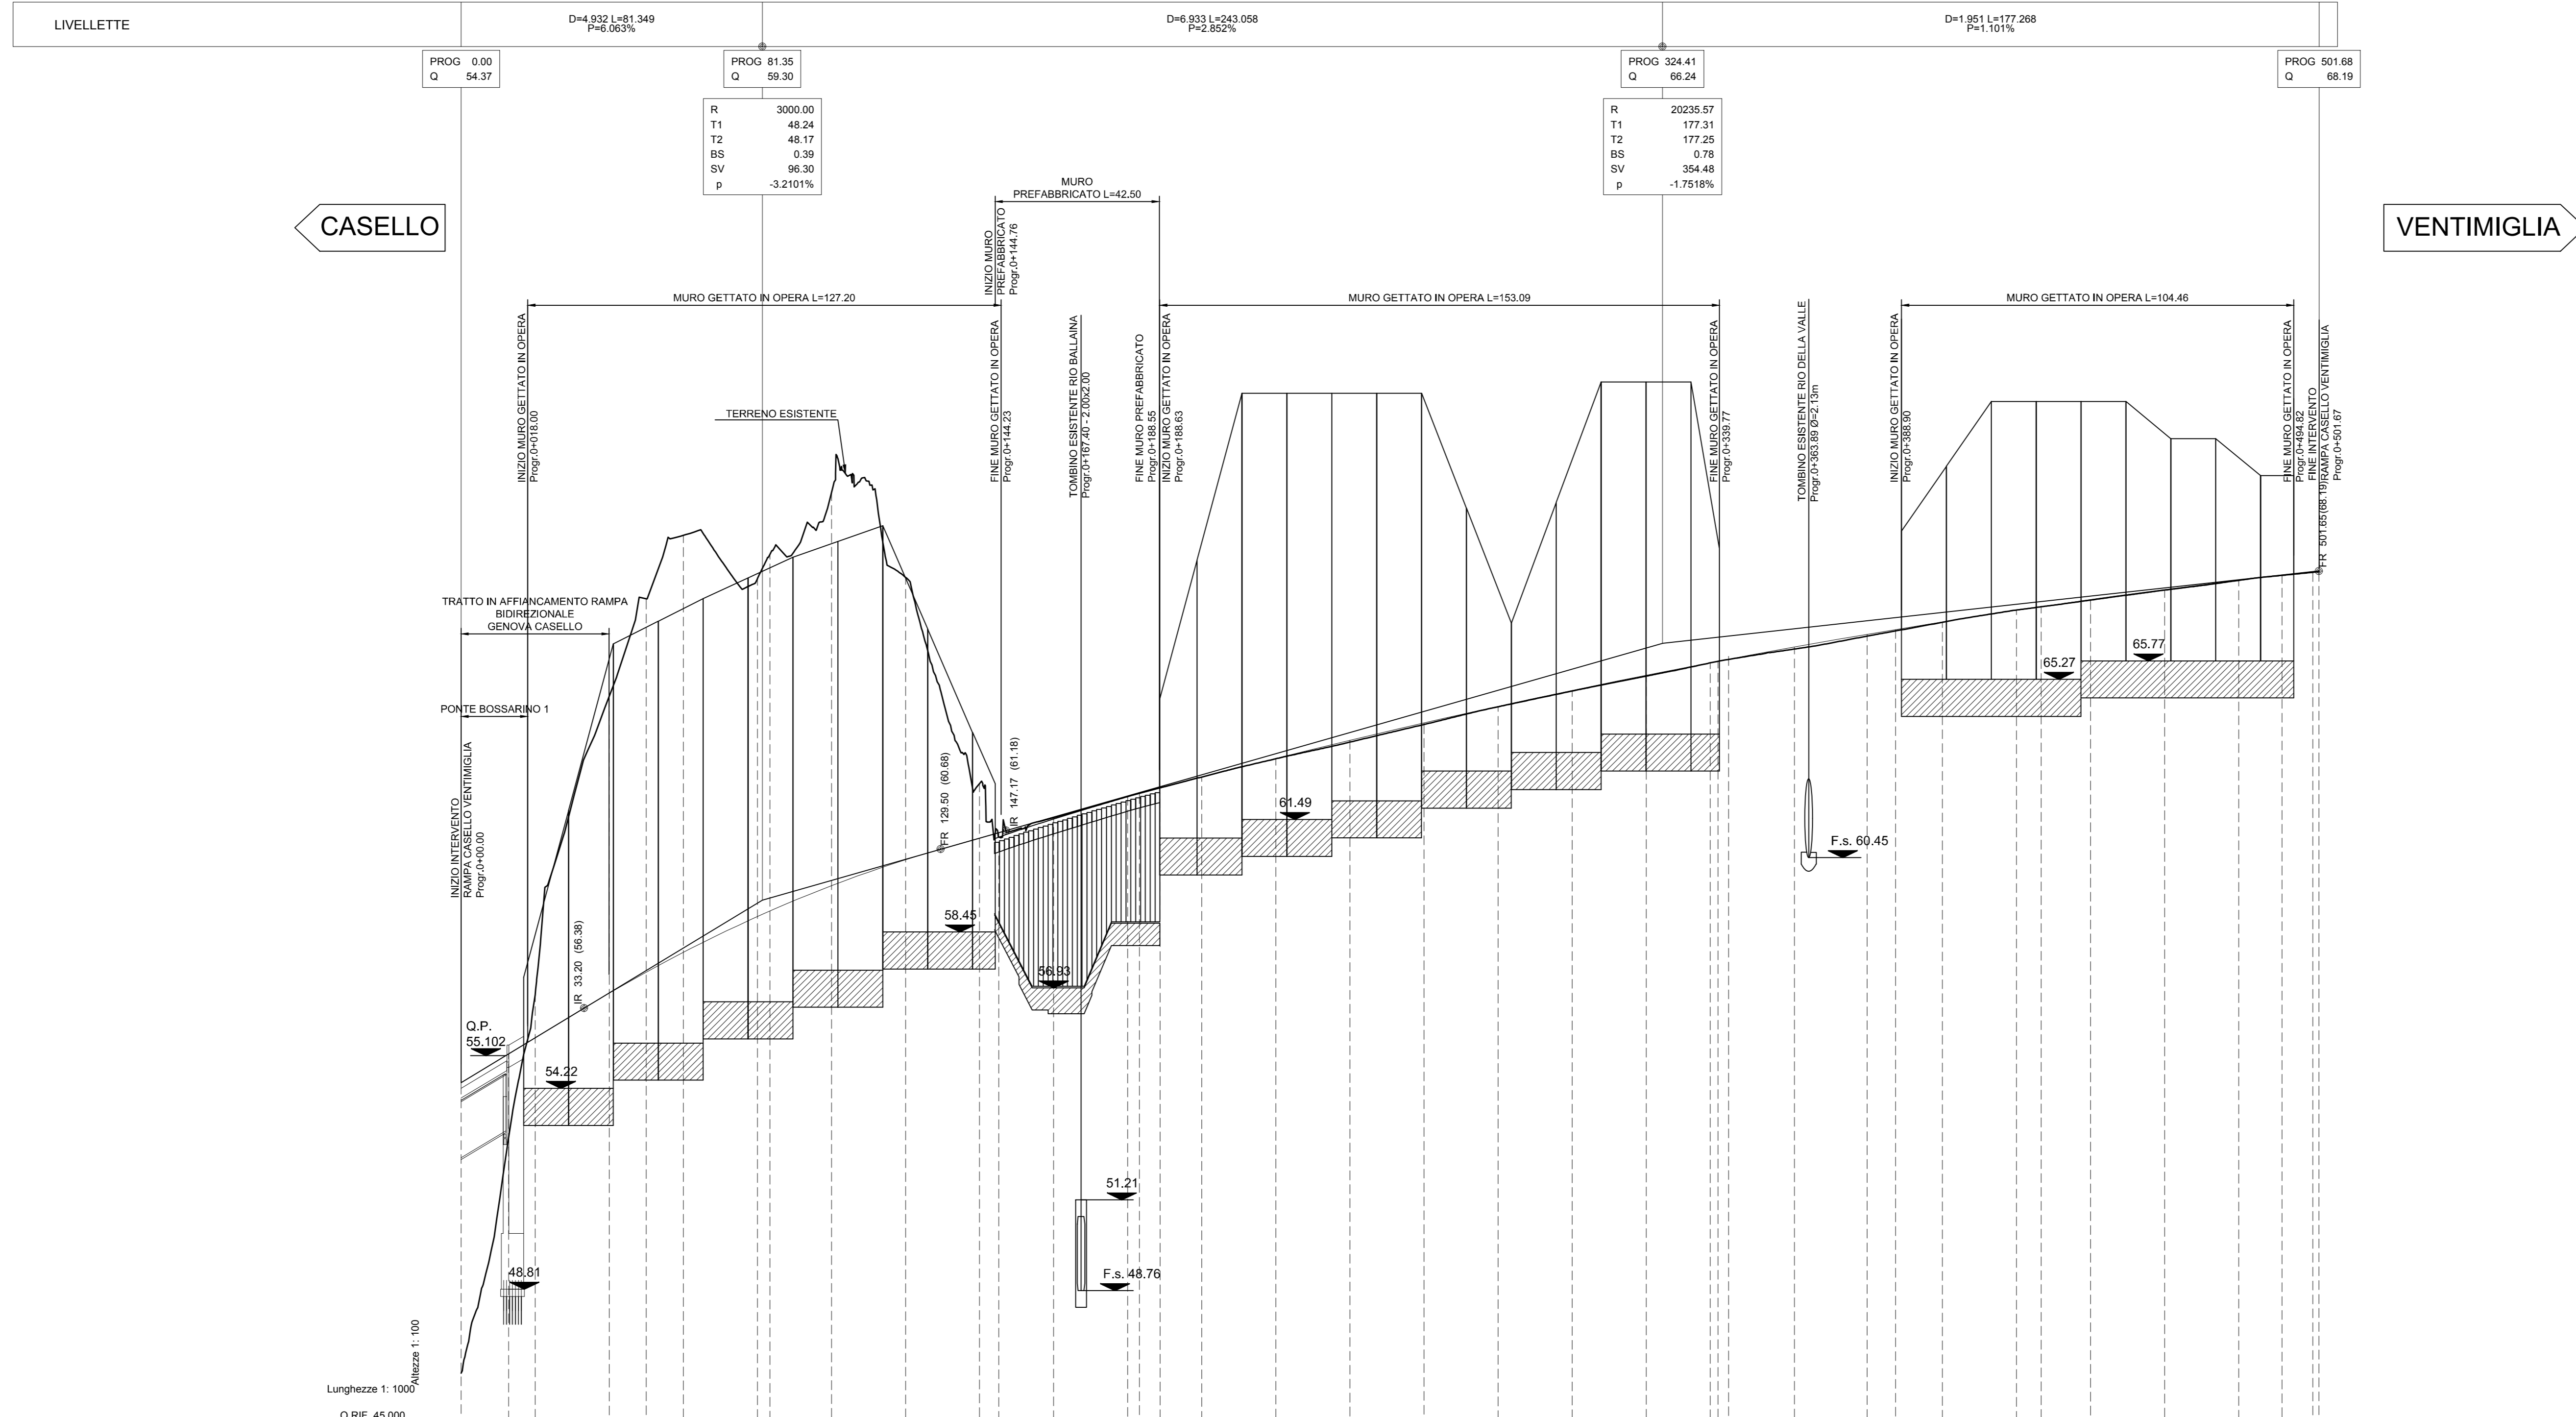

SEZIONI	A1-01-1	A1-01-3	A1-01-4	A1-01-5	A1-01-6	A1-01-7	A1-01-8	A1-01-9	A1-01-10	A1-01-11	A1-01-12	A1-01-13	A1-01-14	A1-01-15	A1-01-16	A1-01-17	A1-01-18	A1-01-21	A1-01-22	A1-01-23	A1-01-24	A1-01-25	A1-01-26	A1-01-27	A1-01-28	A1-01-29	A1-01-31	A1-01-32	A1-01-33	A1-01-34	A1-01-35	A1-01-36	A1-01-37	A1-01-38	A1-01-39	A1-01-41	A1-01-42	A1-01-43	A1-01-44	A1-01-45	A1-01-46										
DIST. PARZIALI	12.81	17.17	20.00	10.00	10.00	20.00	16.60	20.00	19.64	14.80	20.00	14.80	11.23	20.00	20.00	20.00	20.00	20.00	20.00	20.00	20.00	20.00	20.00	20.00	17.27	17.74	19.65	18.84	12.89	20.00	13.34	20.00	20.00	11.66	19.32	20.00	20.00	20.00	20.00	20.00											
PROGRESSIVE	0.00	12.81	29.98	40.00	50.00	70.00	86.60	106.60	126.24	141.04	161.04	175.84	187.07	207.07	227.07	807.07							
QUOTE PROGETTO	54.37	54.37	
ANDAMENTO PLANIMETRICO	
SOPRAELEVAZIONE (mm)	
ETTOMETRI	

Autostrada dei Fiori
Tronco A10: Savona - Ventimiglia (confine francese)

NUOVO SVINCOLO AUTOSTRADALE DI VADO LIGURE

CARREGGIATA SUD / CARREGGIATA NORD
Progr. Km 47+545

PROGETTO DEFINITIVO

PROGETTO STRADALE
RAMPA CASELLO-VENTIMIGLIA
PROFILO LONGITUDINALE

PROGETTISTA Dott. Ing. Enrico GHILLARDI Cofre Ing. Ingegneri Provveditorato di Milano n° 1099	RESPONSABILE INTEGRAZIONE ATTIVITA' SPECIALISTICHE Dott. Ing. Enrico GHILLARDI Cofre Ing. Ingegneri Provveditorato di Milano n° 1099	IMPRESA SINA	COMMITENTE Autosole del Fiori S.p.A. Via della Repubblica, 45 18100 Imperia (IM)					
REV.	DATA	DESCRIZIONE	REDATTO	CONTR.	APPROV.	RESAME	DATA	SCALA
								1:1000/100
CODIFICA							N. PROG.	
PROGETTO DI TRONCO							SIN	
P280 D A10 CAS F1 001 A							A101B10001	
RESPONSABILE DEL PROCEDIMENTO							VISTO DELLA COMMITTEE	