
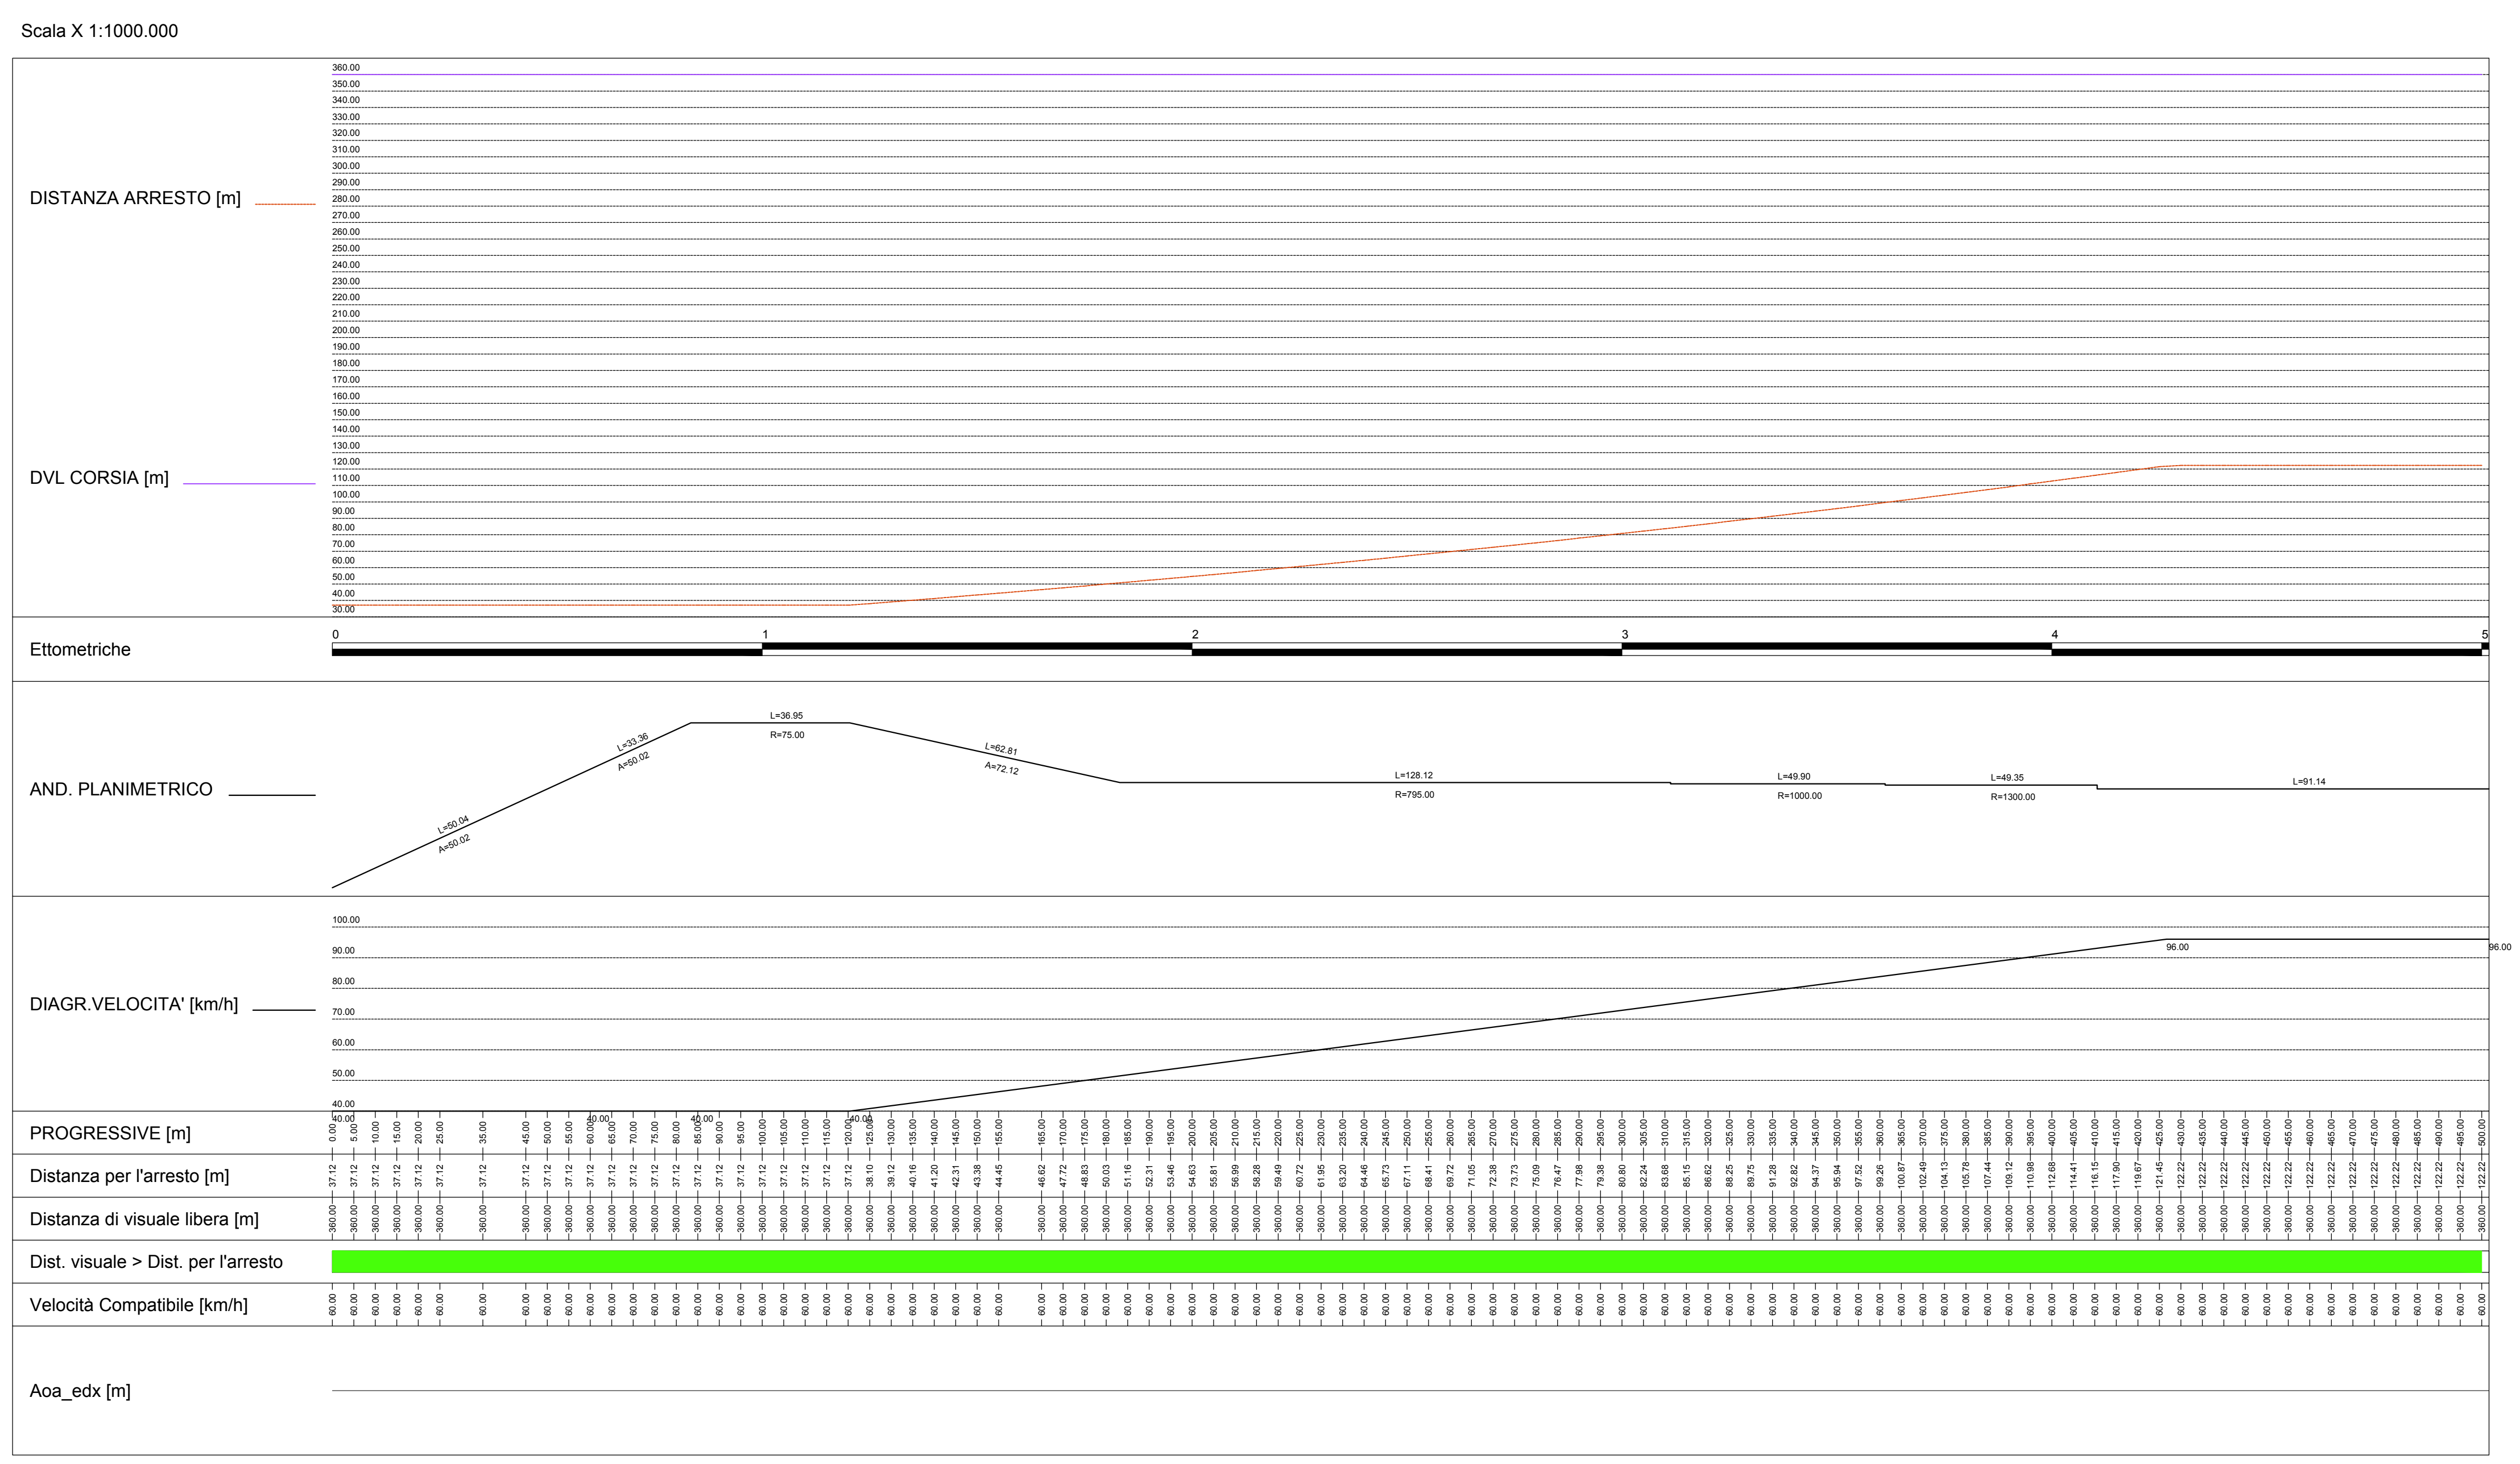
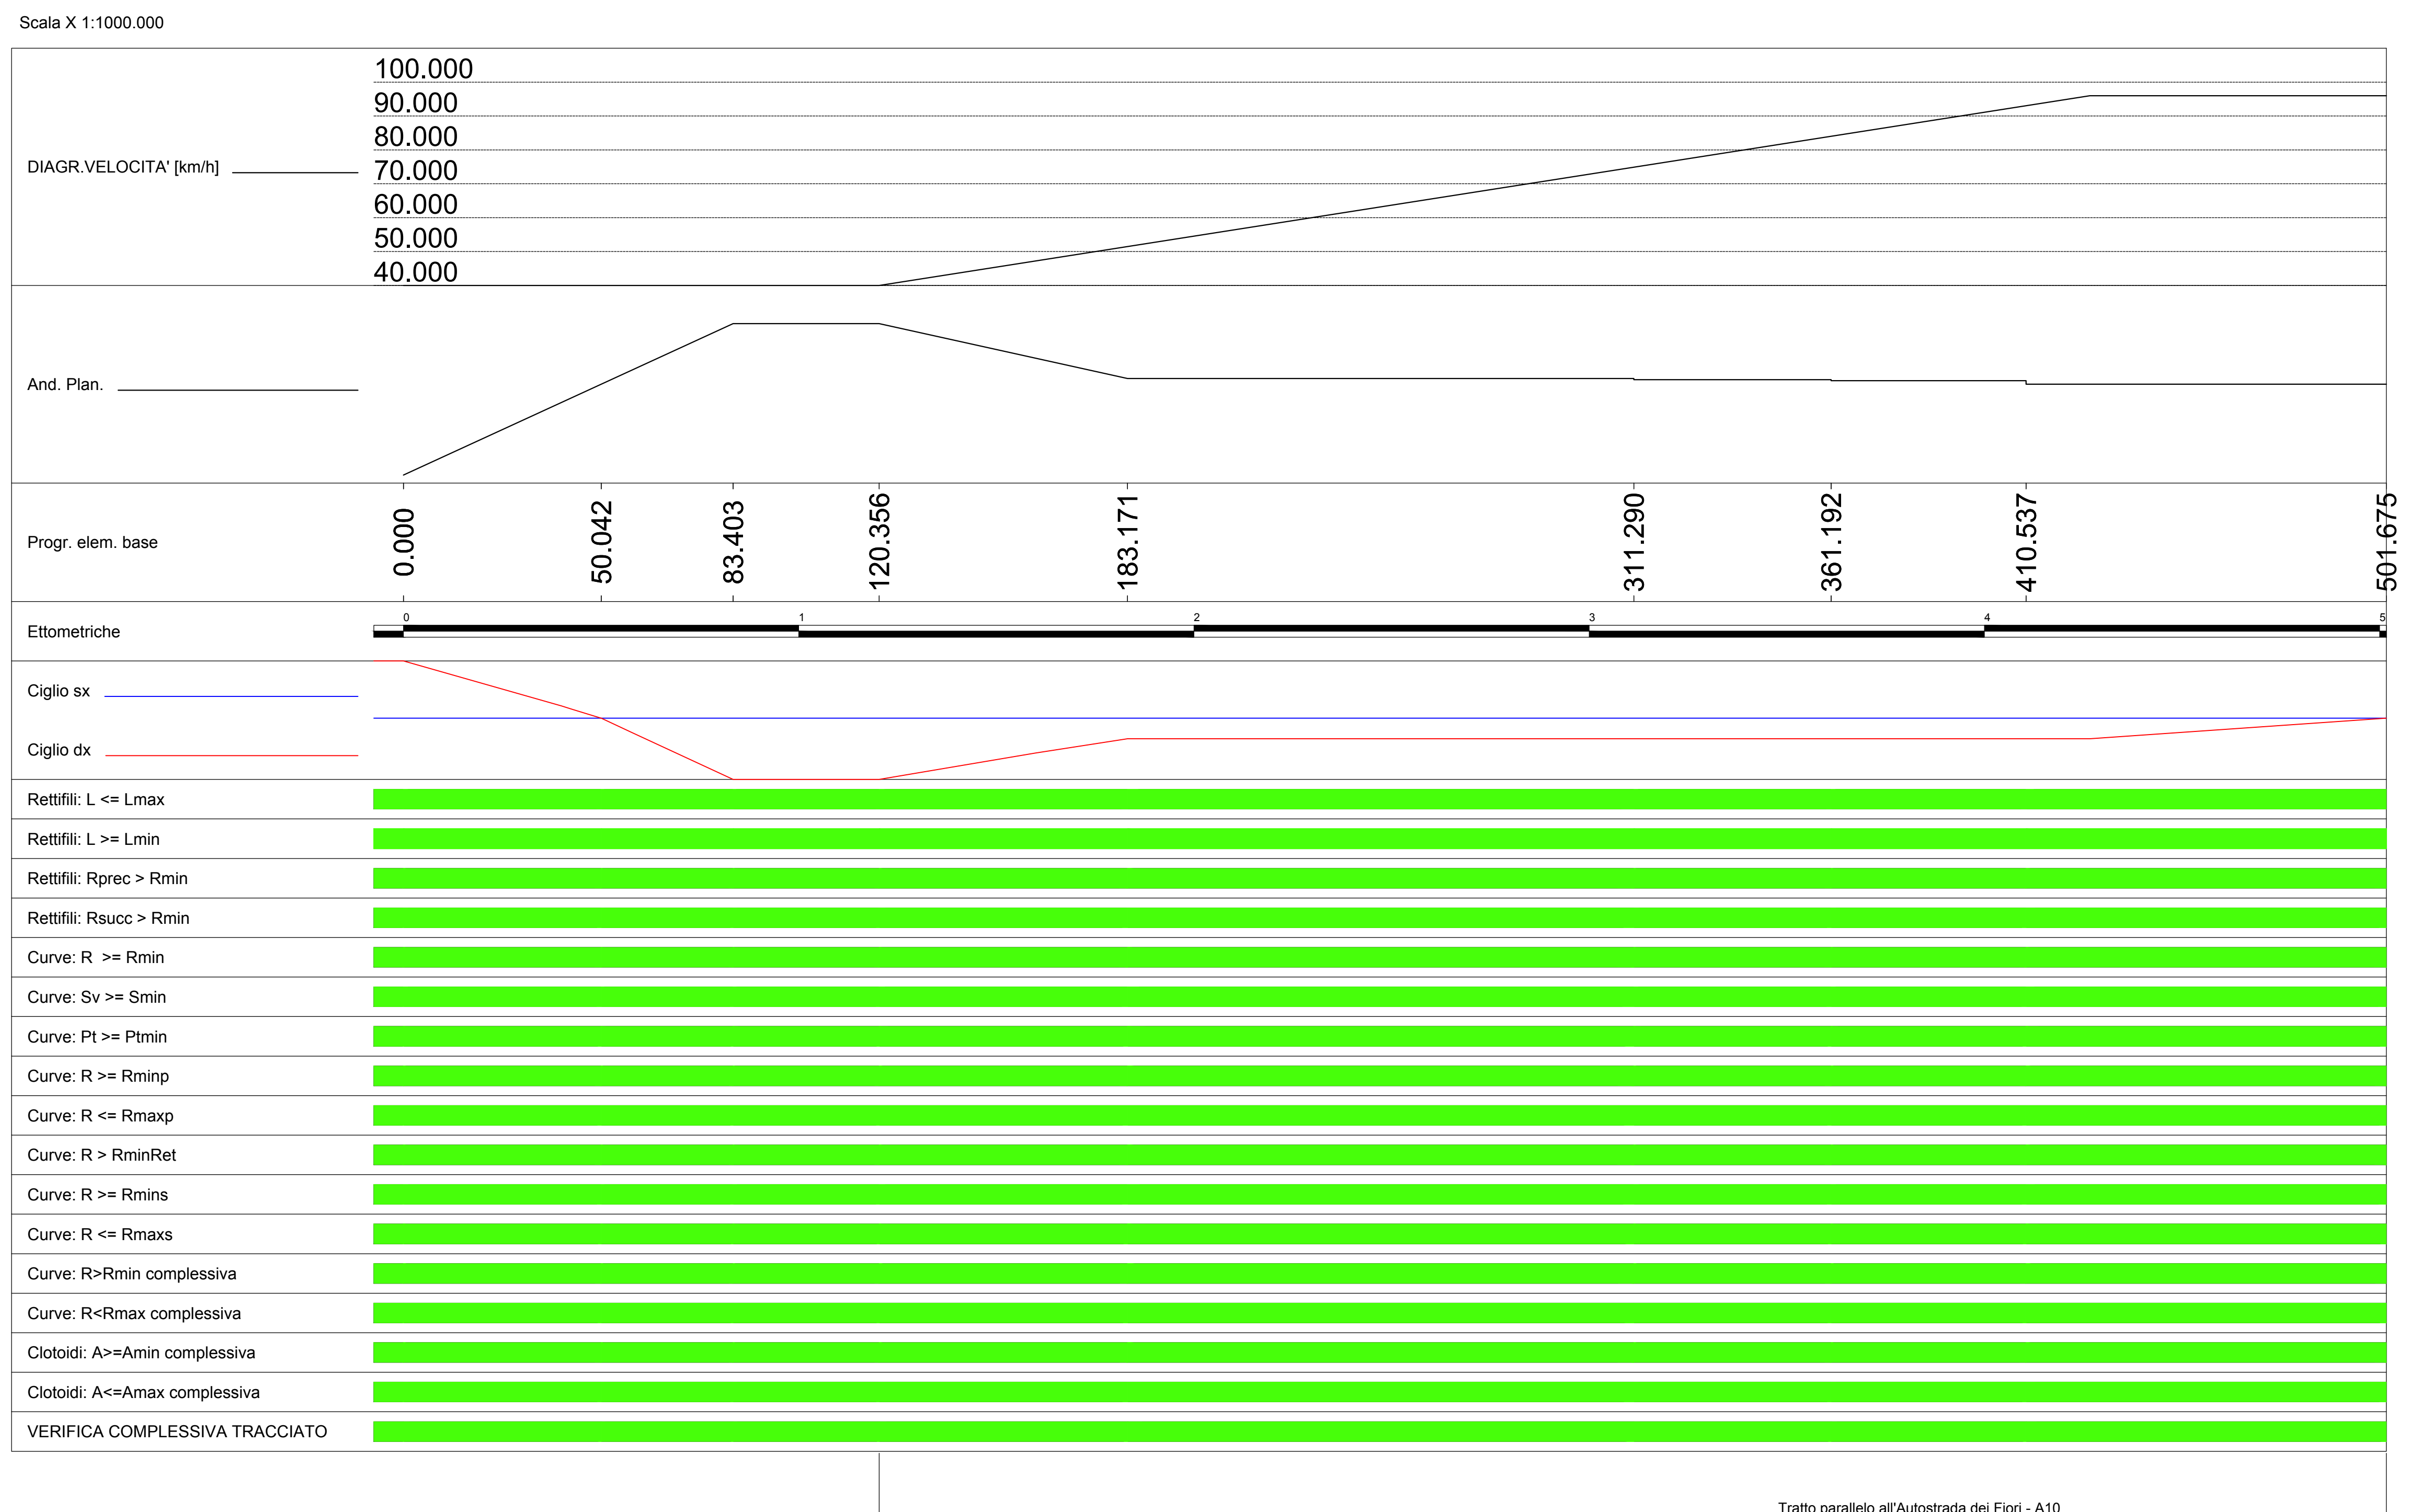


VERIFICHE TRACCIATO E VISIBILITA'
Scala 1:1000

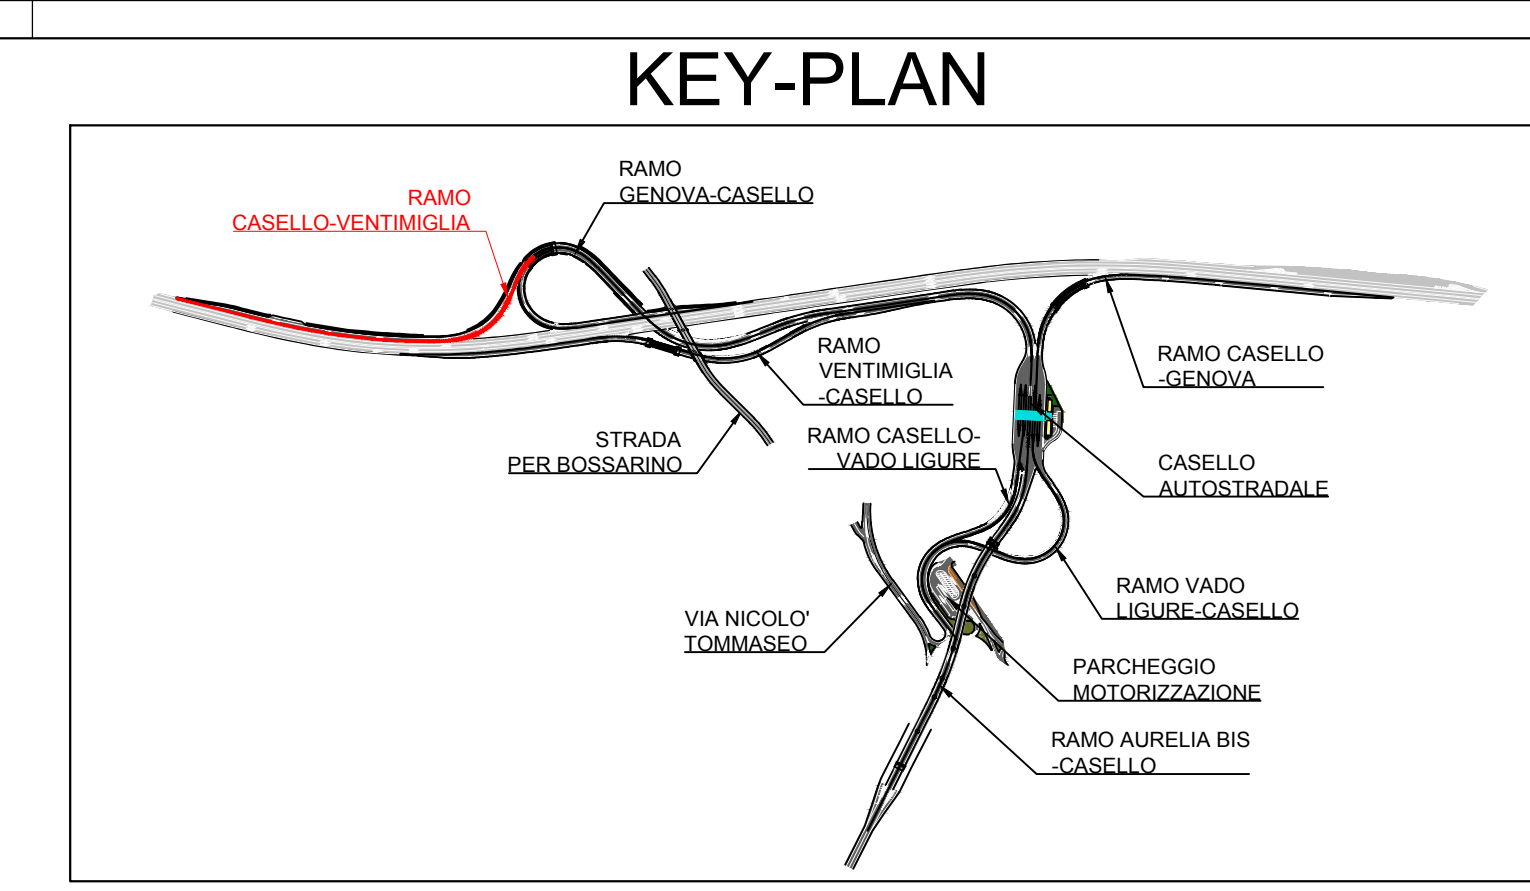

Autostrada dei Fiori
Tronco A10: Savona - Ventimiglia (confine francese)

NUOVO SVINCOLO AUTOSTRADALE DI VADO LIGURE

CARREGGIATA SUD / CARREGGIATA NORD
Progr. Km 47+545

PROGETTO DEFINITIVO

PROGETTO STRADALE
RAMPA CASELLO-VENTIMIGLIA
VERIFICHE TRACCIATO E VISIBILITA'

PROGETTISTA	RESPONSABILE INTEGRAZIONE ATTIVITA' SPECIALISTICHE	IMPRESA	COMMITTENTE
Ing. Enrico GIRELANDI Ordine degli Ingegneri Provincia di Milano n° 1999	Ing. Enrico GIRELANDI Ordine degli Ingegneri Provincia di Milano n° 1999	SINA	Azienda del Fiori S.p.A. Via dell'Industria, 45 18100 Imperia (IM)

REV.	DATA	DESCRIZIONE	REDATTO	CONTR.	APPROV.	RESAME	DATA	SCALA
								1:1000

CODIFICA: P280 D A10 CAS DV 001 A

RESPONSABILE DEL PROCEDIMENTO: VISTO DELLA COMMITTENTE