



### VERIFICHE TRACCIATO E VISIBILITA'

Scala 1:1000

VIA-A1-03  
Scala X 1:1000.000

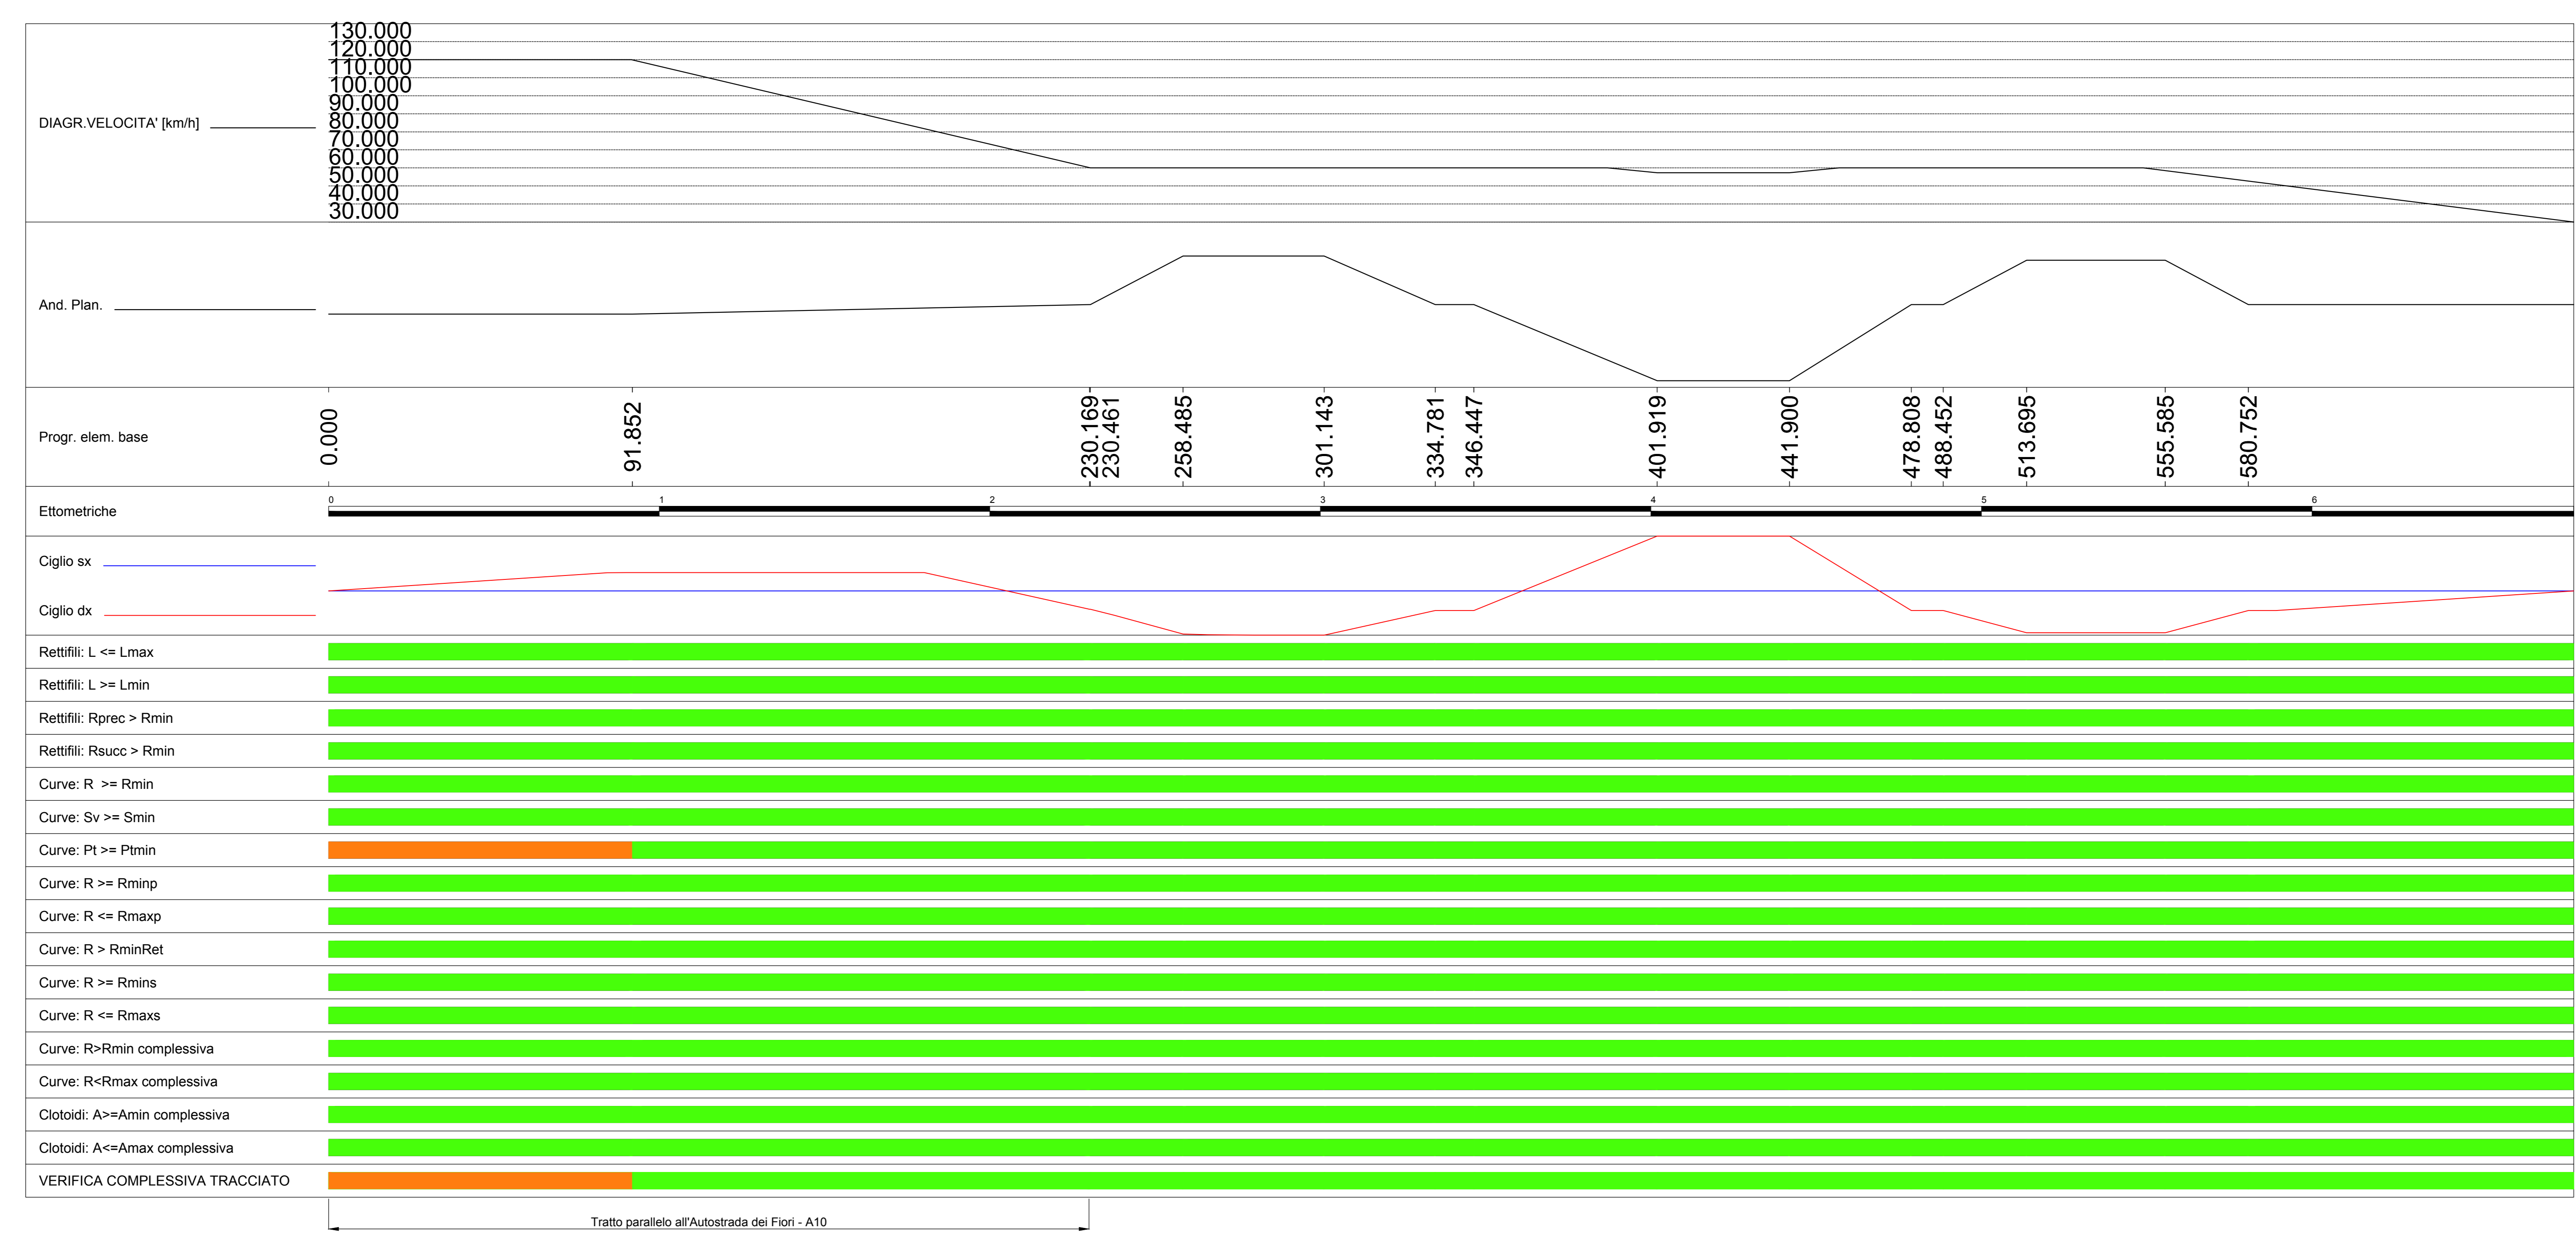

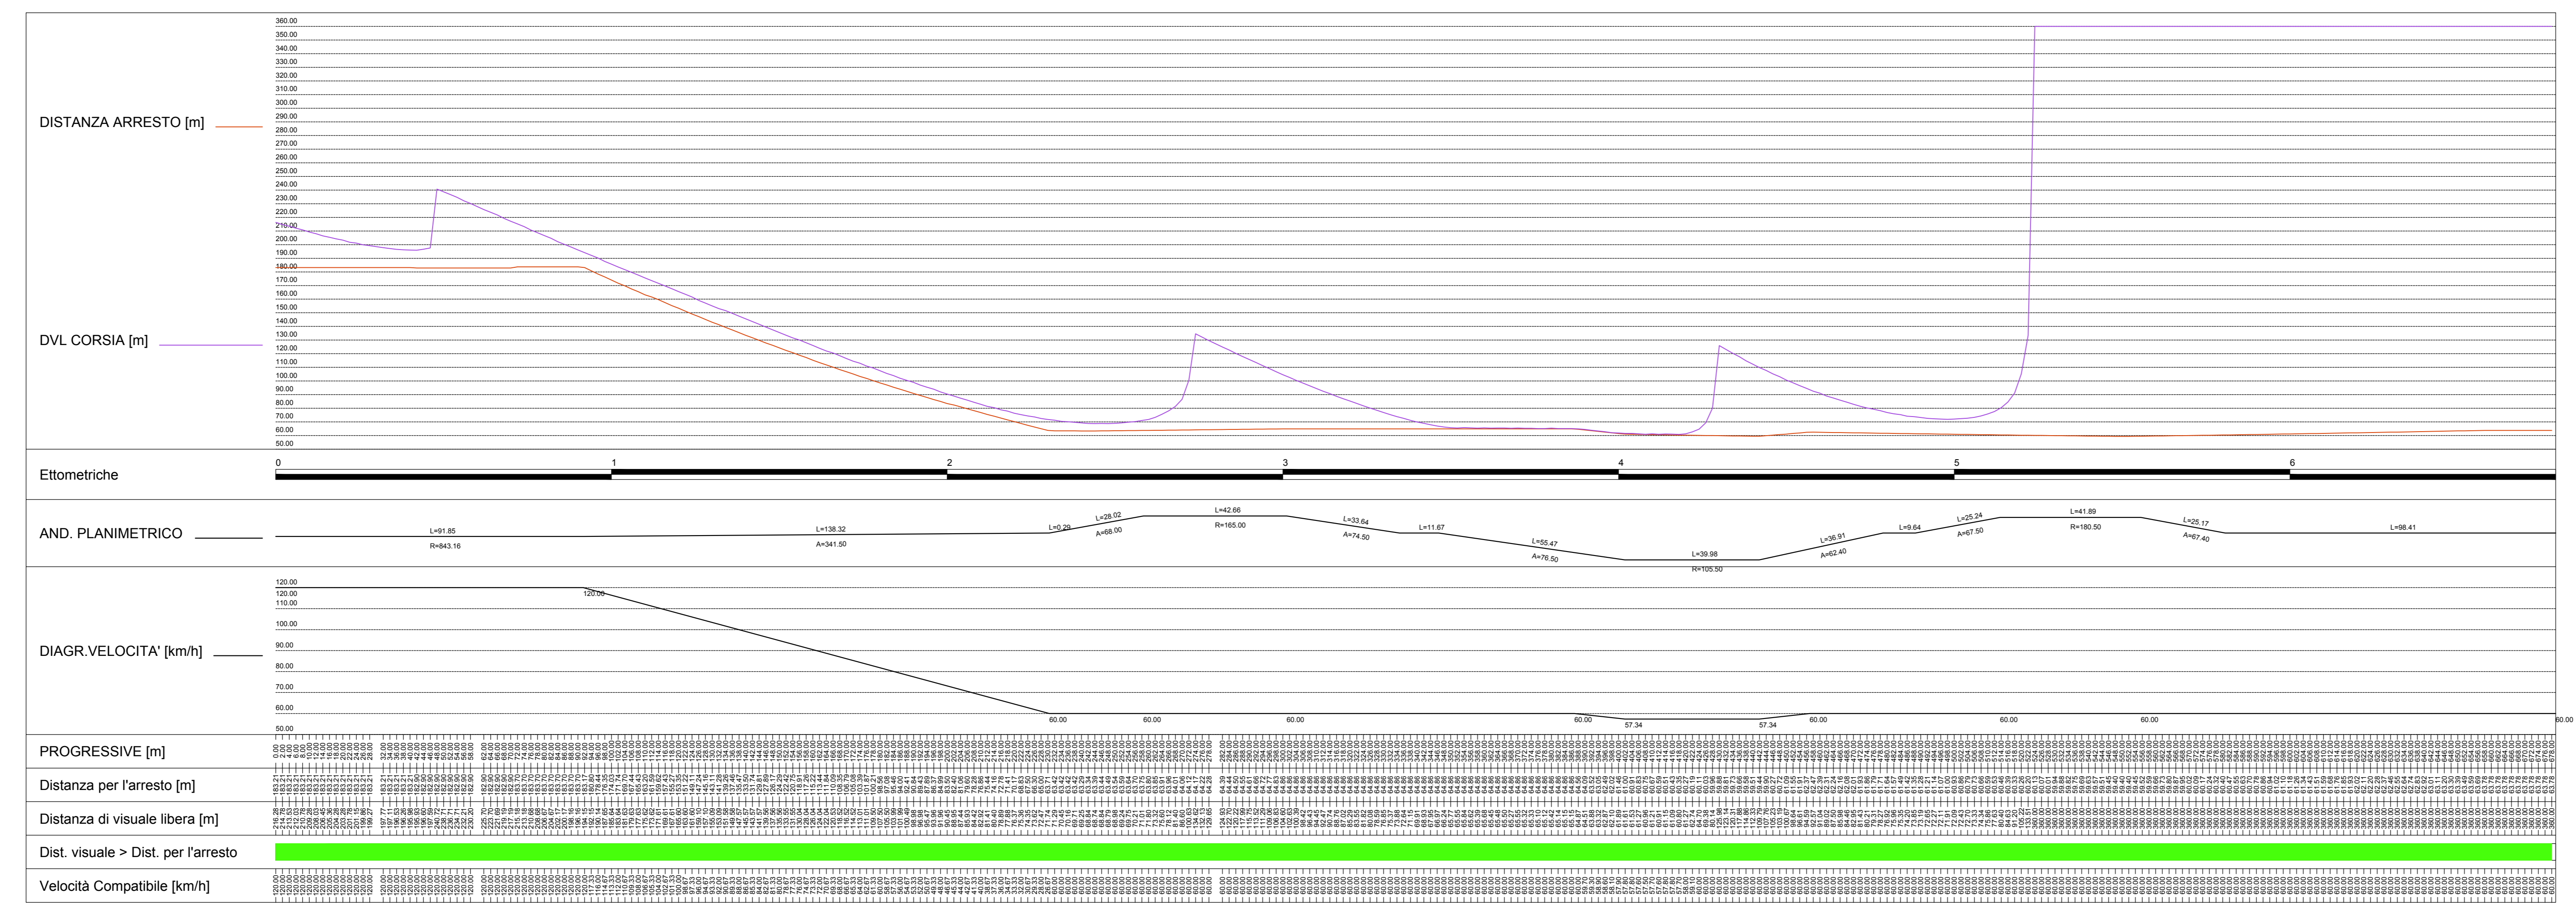

**Autostrada dei Fiori**  
Tronco A10: Savona - Ventimiglia (confine francese)

**NUOVO SVINCOLO AUTOSTRADALE DI VADO LIGURE**

CARREGGIATA SUD / CARREGGIATA NORD  
Progr. Km 47+545

**PROGETTO DEFINITIVO**

**PROGETTO STRADALE**  
RAMPA VENTIMIGLIA - CASELLO  
VERIFICHE TRACCIATO E VISIBILITA'

|   |  |                 |  |                         |         |         |            |        |
|---|--|-----------------|--|-------------------------|---------|---------|------------|--------|
| PROGETTISTA<br>Dat. Ing. ENZO GHILANDI<br>Corteo (Sp. Ing.)<br>Provincia di Milano (1995) | RESPONSABILE INTEGRAZIONE ATTIVITA' SPECIALISTICHE<br>Dat. Ing. ENZO GHILANDI<br>Corteo (Sp. Ing.)<br>Provincia di Milano (1995) | IMPRESA<br>SINA | COMMITTENTE<br>Autosole del Fiori S.p.A.<br>Via dell'Industria, 45<br>18100 Imperia (IM) |                         |         |         |            |        |
| REV.  | DATA   | DESCRIZIONE     | REDATTO  | CONTR.                  | APPROV. | RIESAME | DATA       | SCALA  |
|   |  |                 |  |                         |         |         |            | 1:1000 |
| CODIFICA  |  |                 |  |                         |         |         | N. PROG.   |        |
| P280 D A110 CAS DV 003 A  |  |                 |  |                         |         |         | A101BT0001 |        |
| 1144E1400810005   |  |                 |  |                         |         |         |            |        |
| RESPONSABILE DEL PROCEDIMENTO   |  |                 |  | VISTO DELLA COMMITTENTE |         |         |            |        |