




VERIFICHE TRACCIATO E VISIBILITA'  
Scala 1:1000

VIA-A1-04

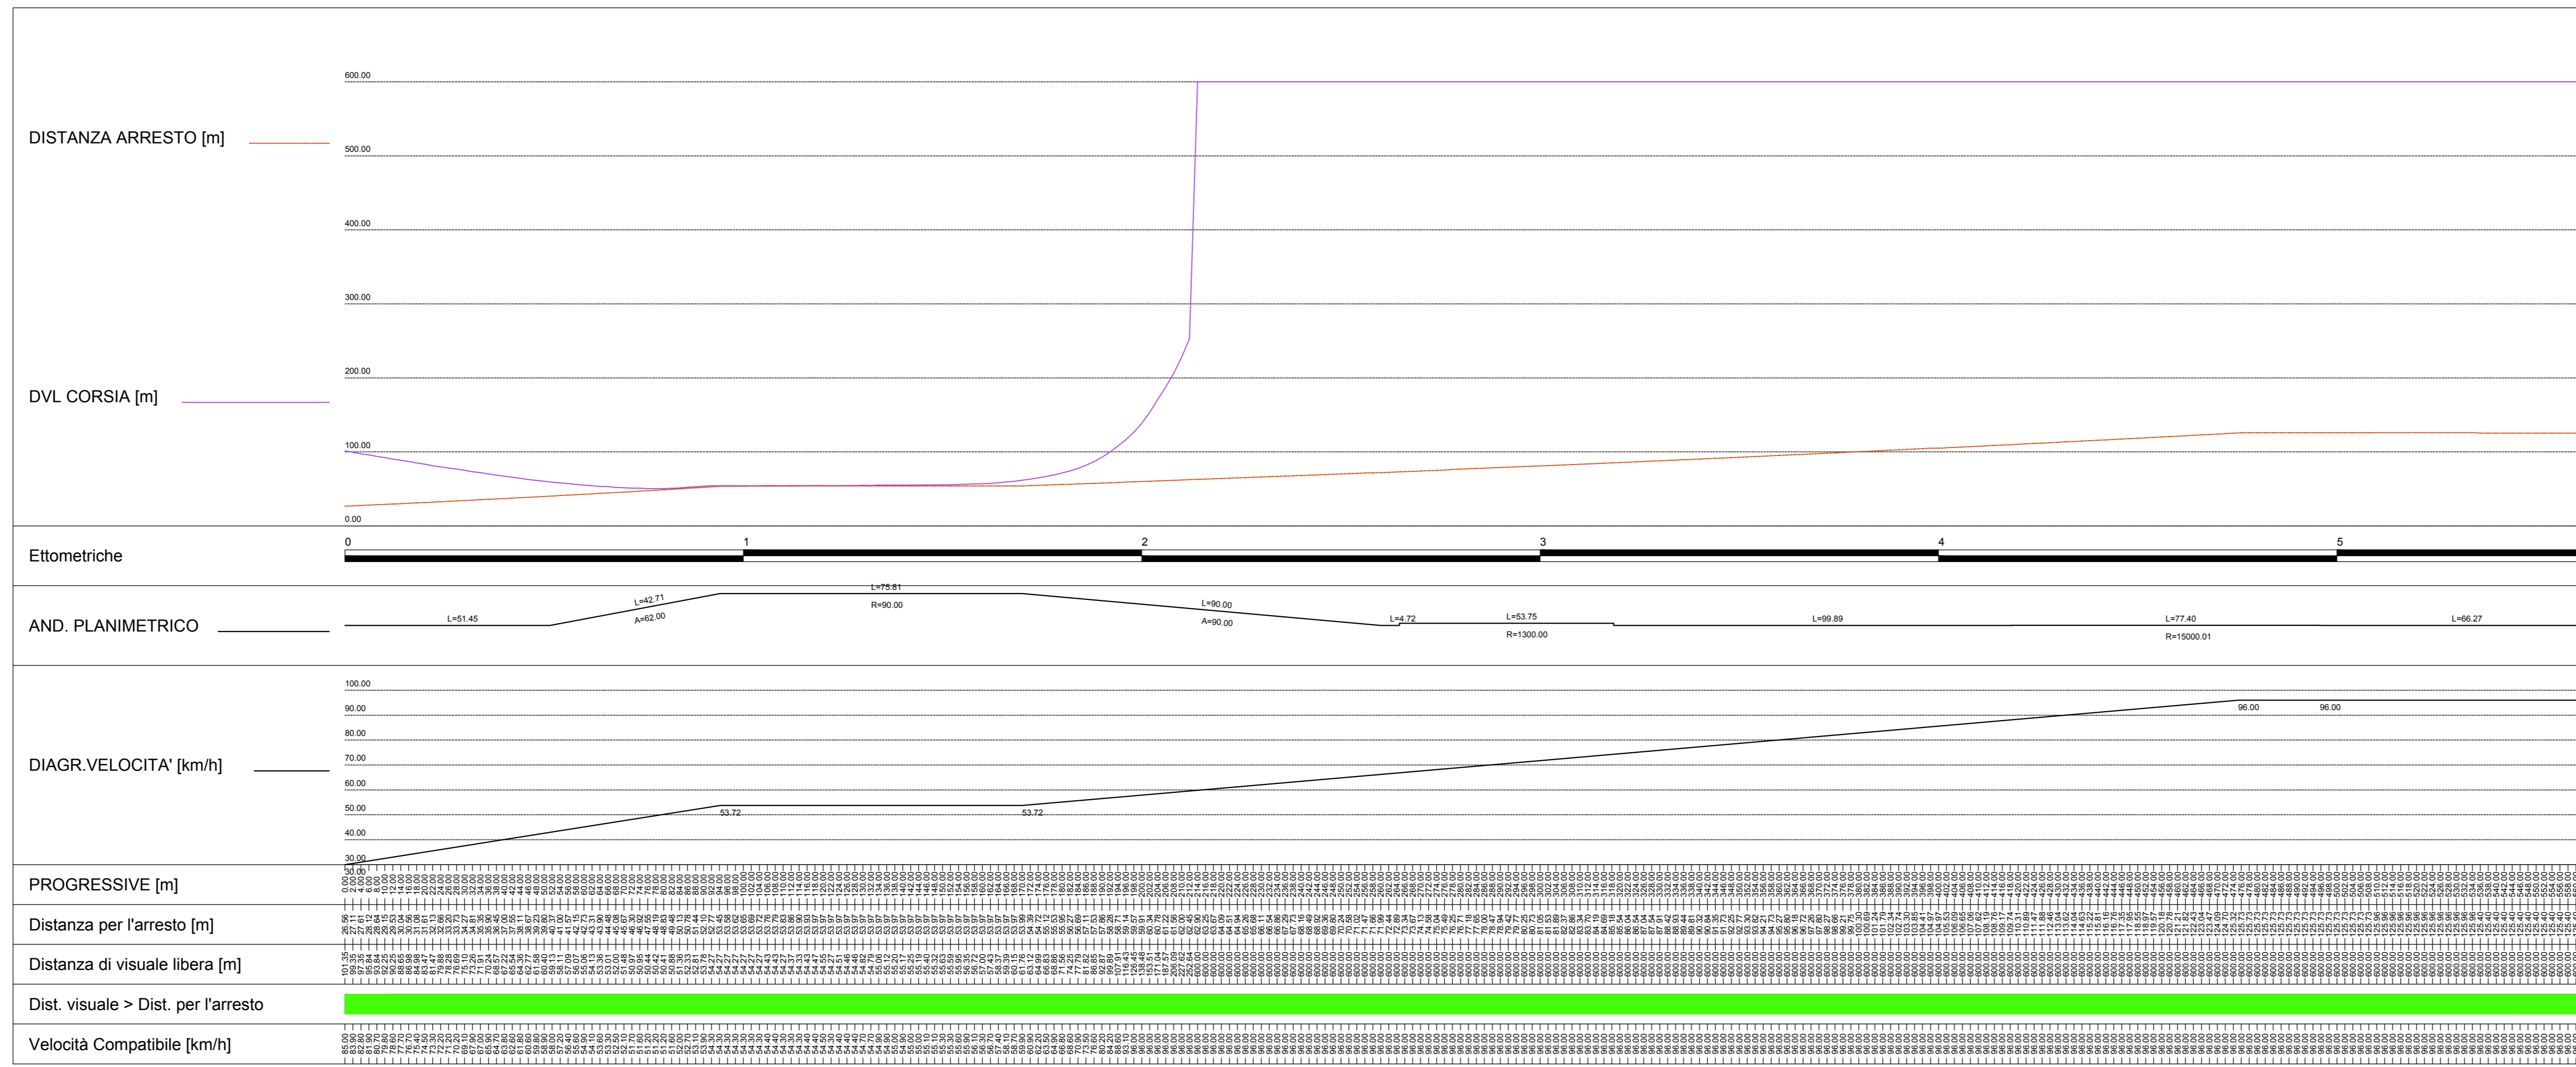

Stile

Scala X 1:1000.000

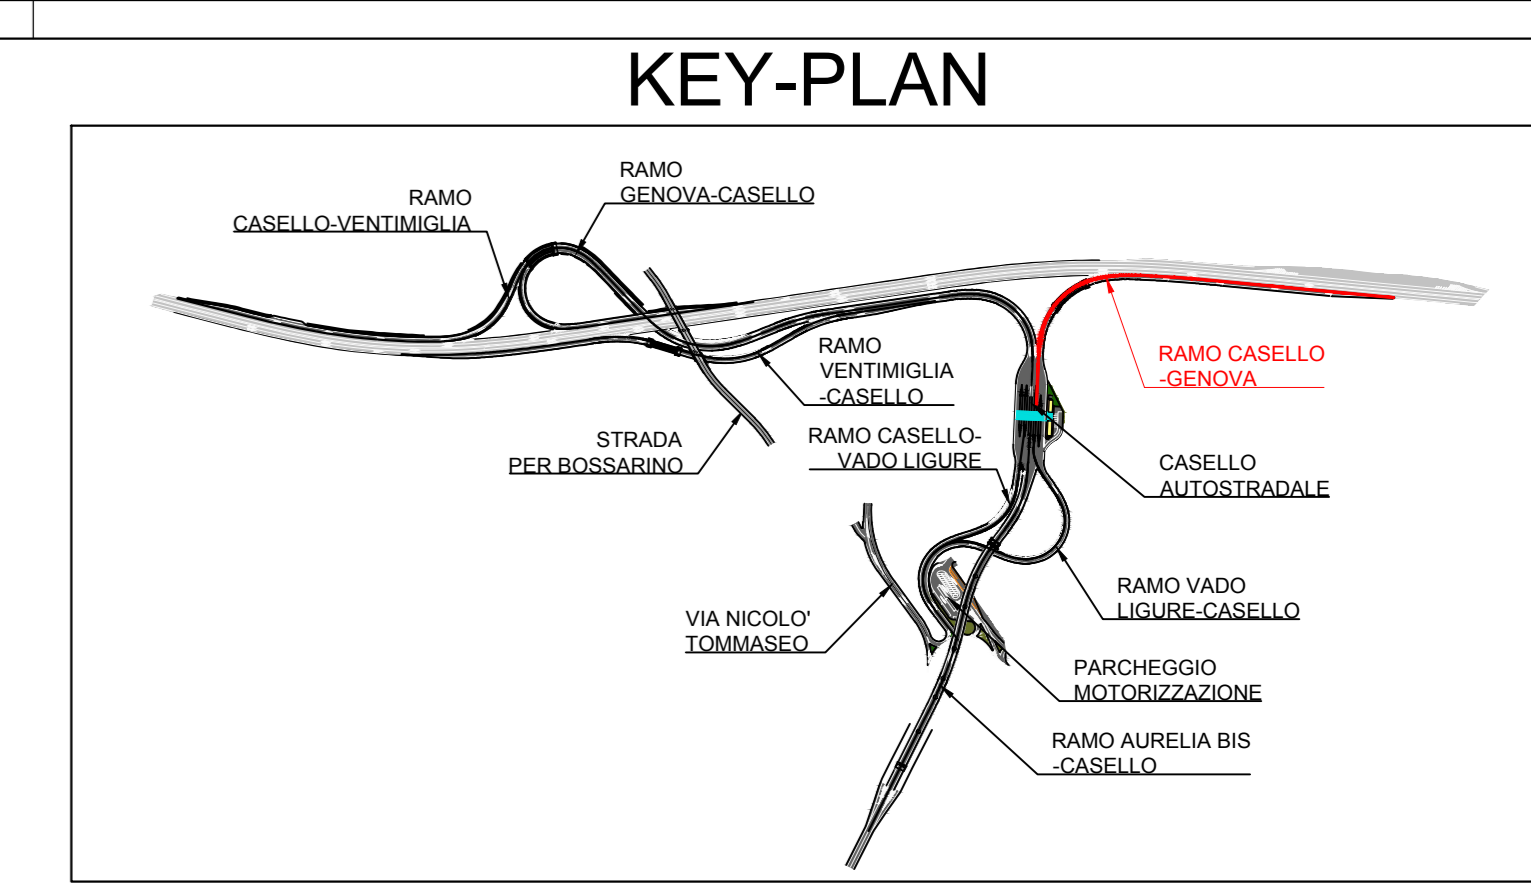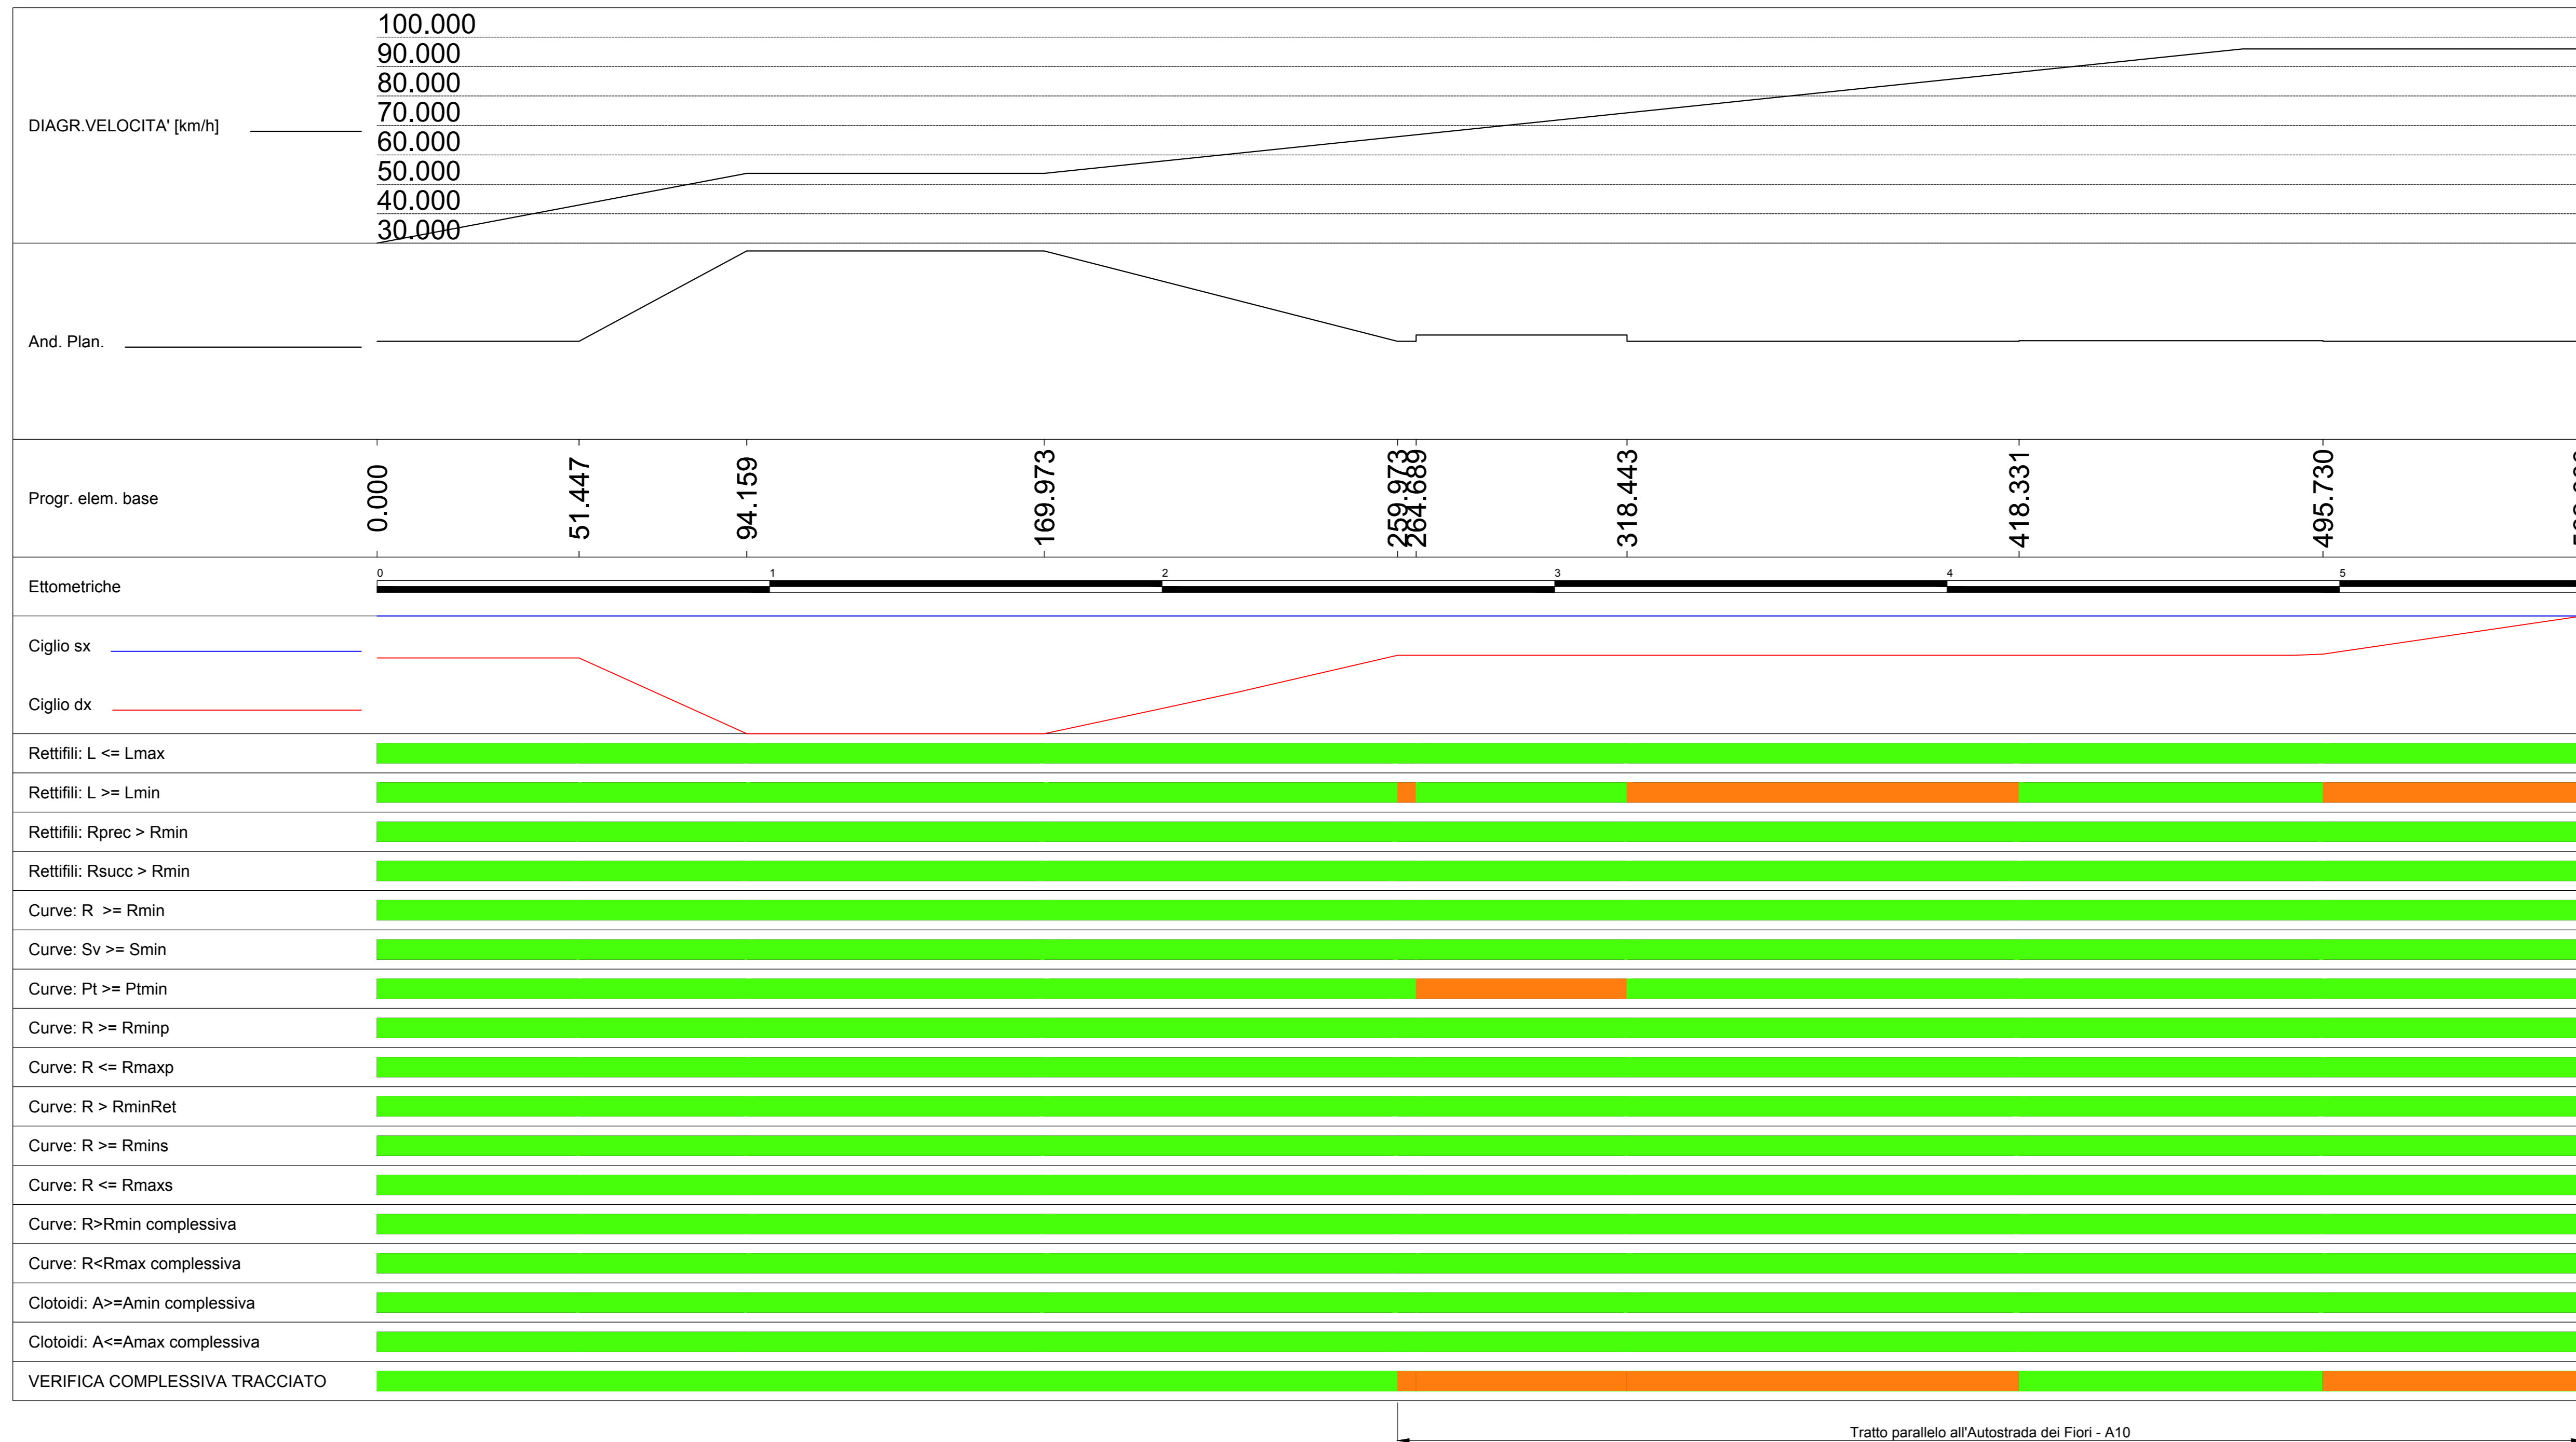

**Autostrada dei Fiori**  
Tronco A10: Savona - Ventimiglia (confine francese)

**NUOVO SVINCOLO AUTOSTRADALE DI VADO LIGURE**  
CARREGGIATA SUD / CARREGGIATA NORD  
Progr. Km 47+545

**PROGETTO DEFINITIVO**

**PROGETTO STRADALE**  
RAMPA CASELLO-GENOVA  
VERIFICHE TRACCIATO E VISIBILITA'

PROGETTISTA	RESPONSABILE INTEGRAZIONE ATTIVITA' SPECIALISTICHE	IMPRESA	COMMITTENTE
Ing. Enrico GIRELLI Ordine degli Ingegneri Provincia di Milano n° 1992	Ing. Enrico GIRELLI Ordine degli Ingegneri Provincia di Milano n° 1992	SINA	Autostrade del Fiori S.p.A. Via della Repubblica, 45 18100 Imperia (IM)

REV.	DATA	DESCRIZIONE	REDATTO	CONTR.	APPROV.	RESUME	DATA	SCALA
								1:1000

CODIFICA: P280 D A110 CAS DV 004 A

RESPONSABILE DEL PROCEDIMENTO: \_\_\_\_\_ VISTO DELLA COMMITTENTE: \_\_\_\_\_