

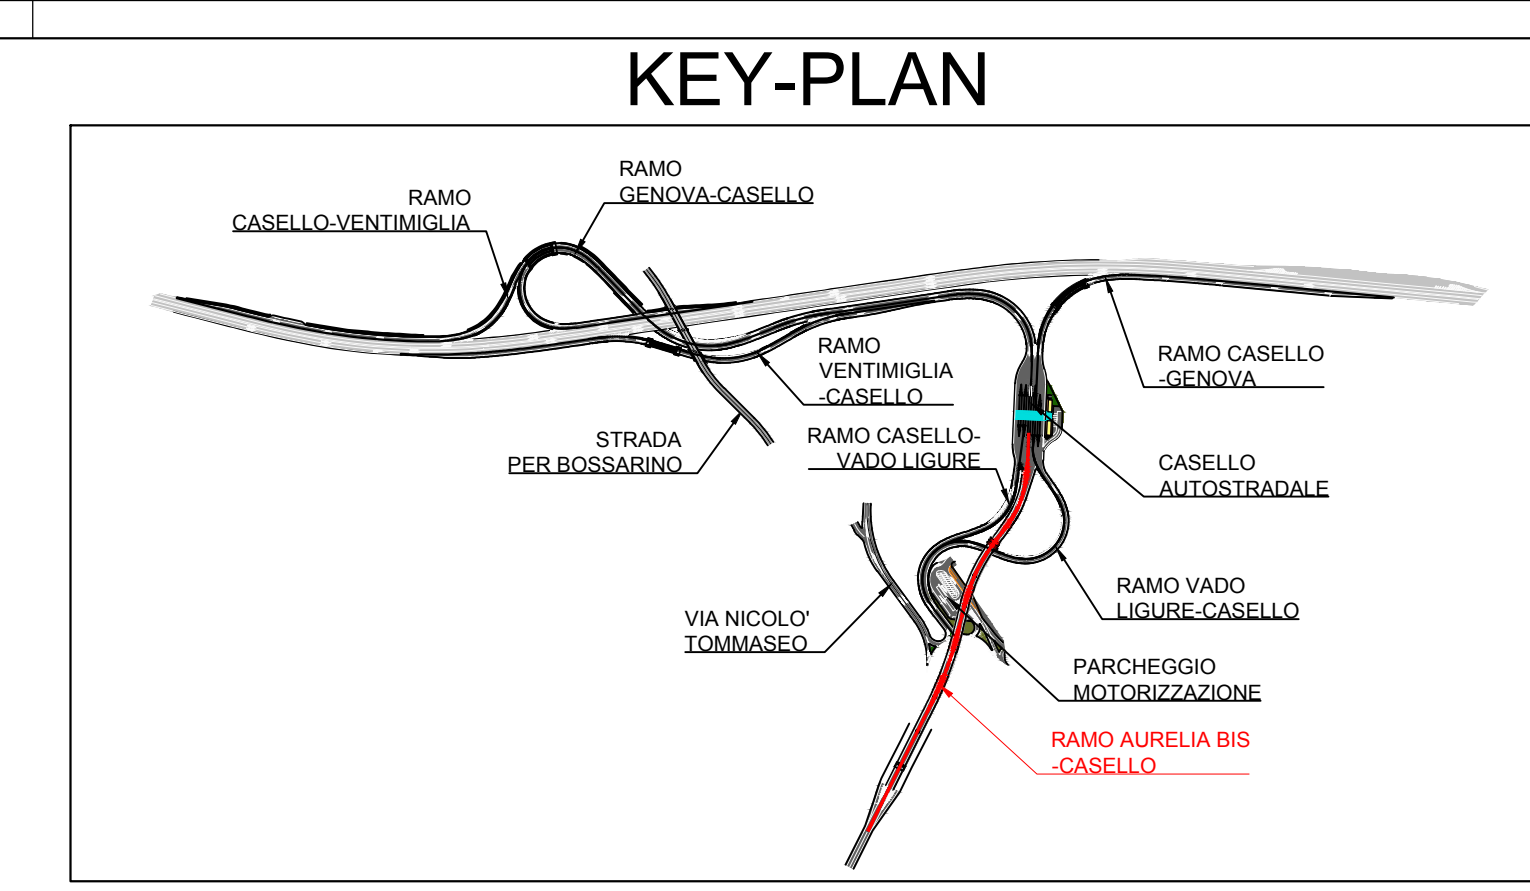


VERIFICHE TRACCIATO E VISIBILITA'  
Scala 1:1000

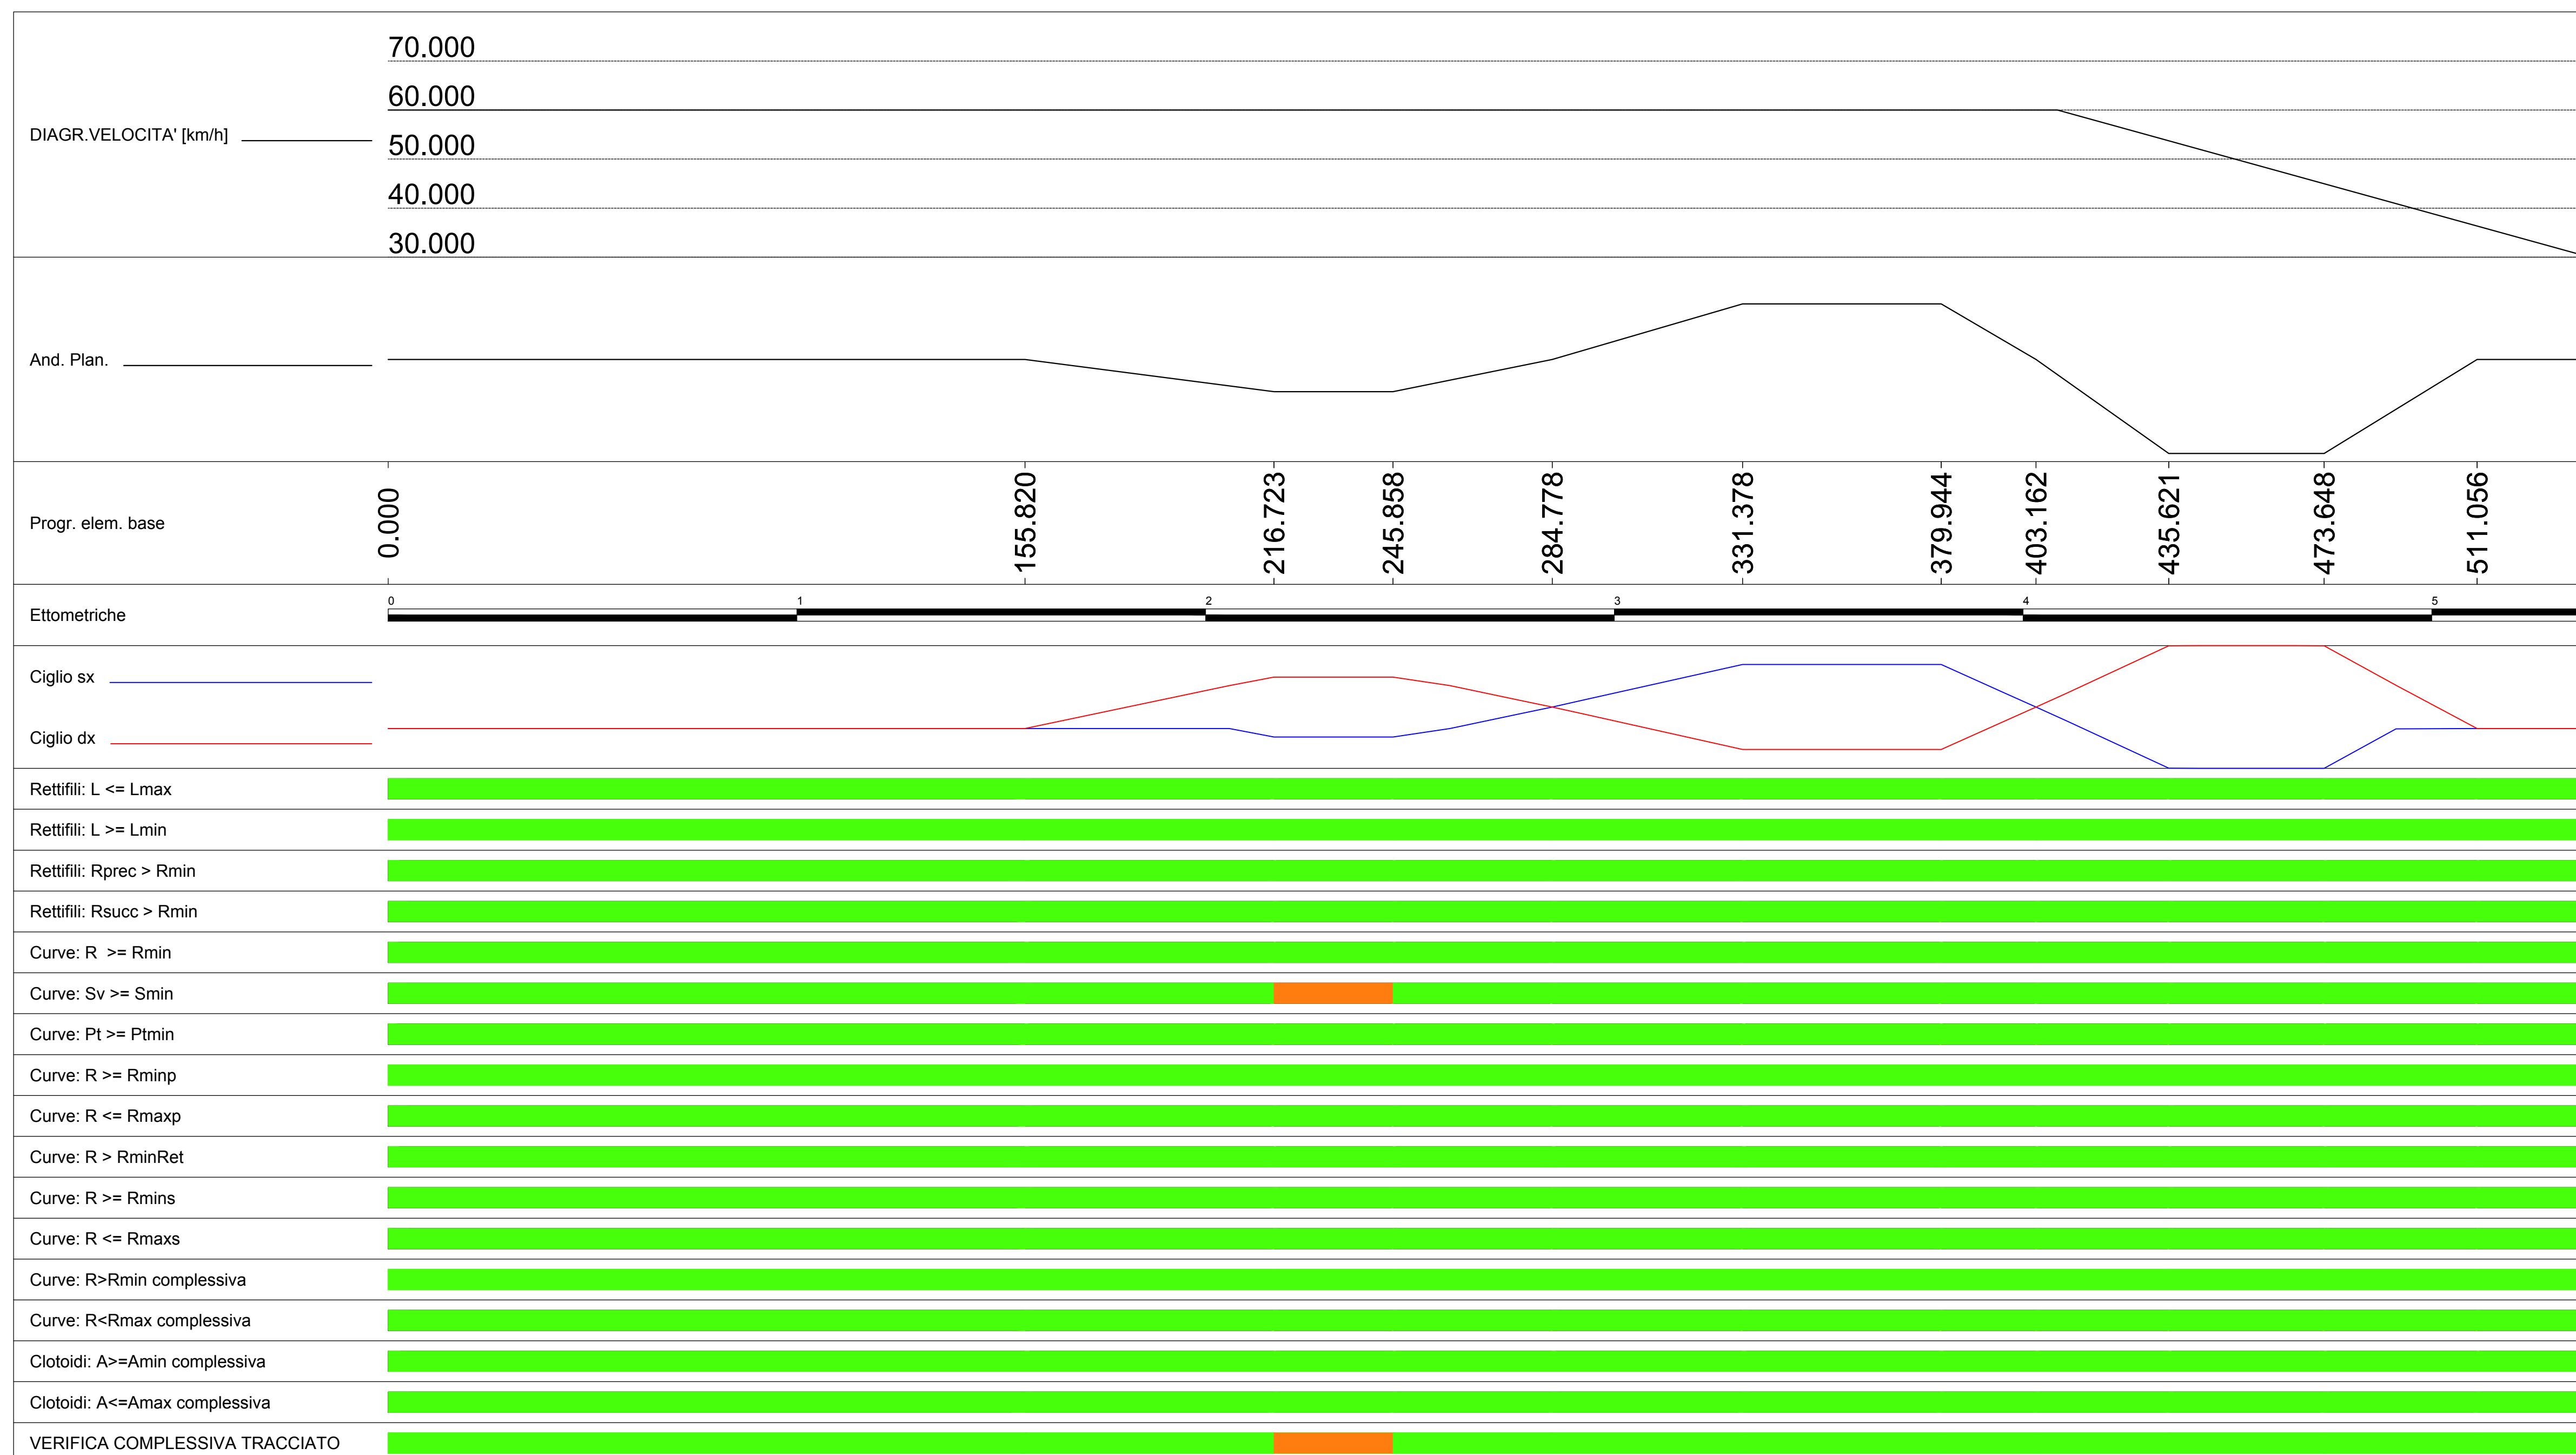

VIA-A2-01

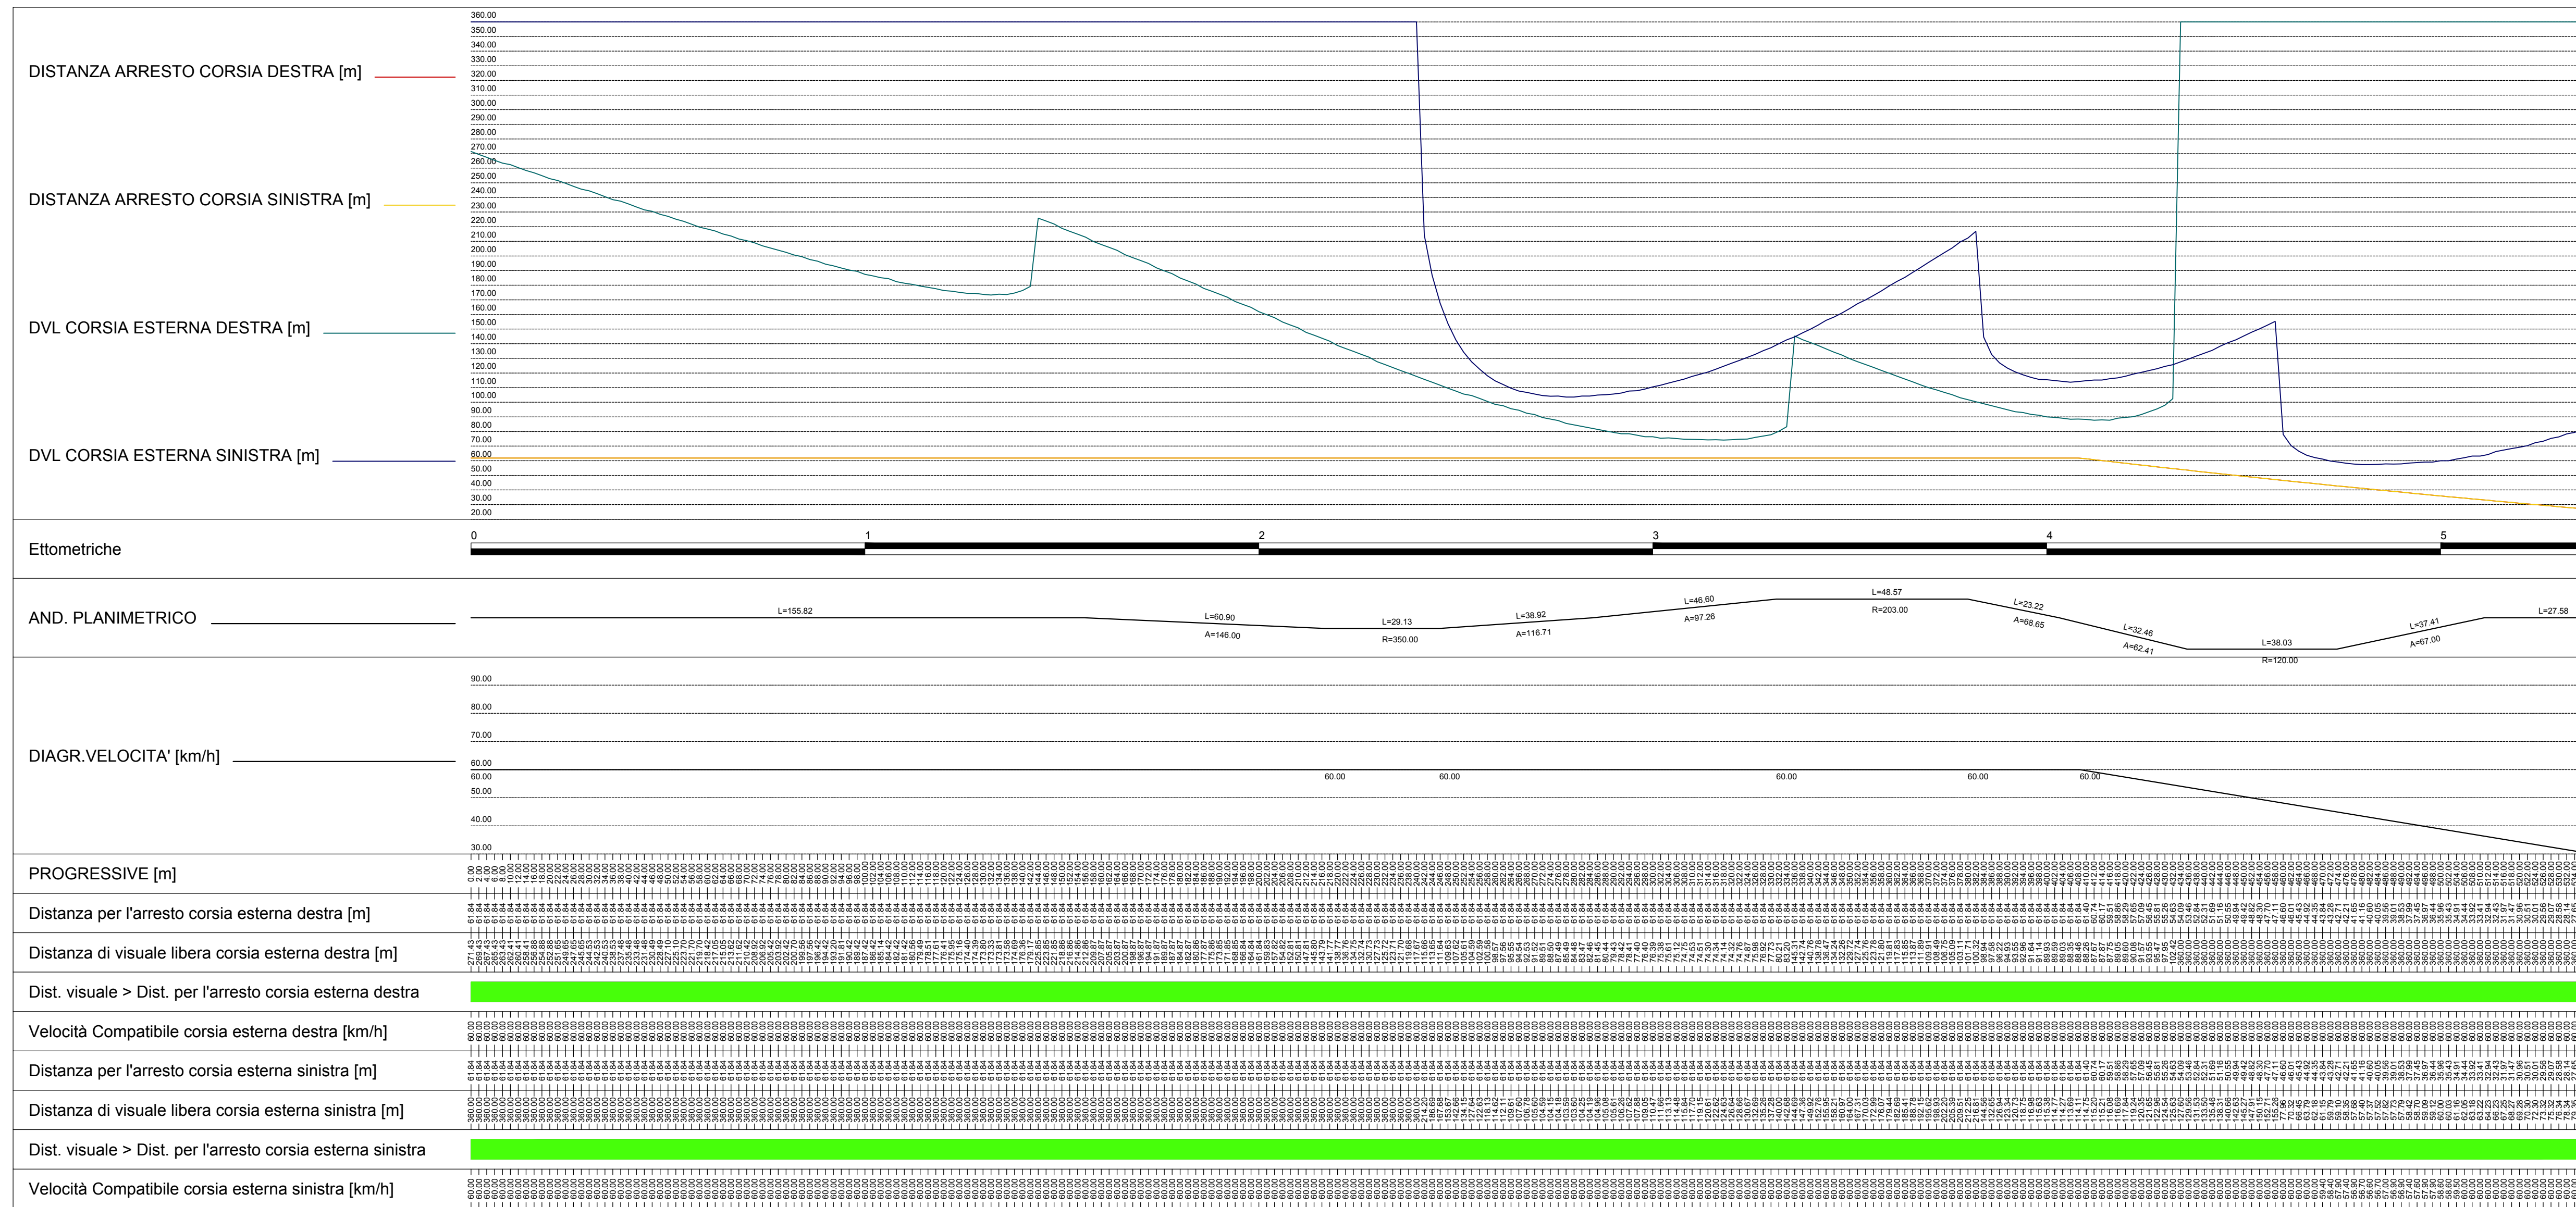

■ Sviluppo curva circolare inferiore ad un tempo di percorrenza di 2.5 secondi

Tronco A10: Savona - Ventimiglia (confine francese)

### NUOVO SVINCOLO AUTOSTRADALE DI VADO LIGURE

CARREGGIATA SUD / CARREGGIATA NORD  
Progr. Km 47+545

**PROGETTO DEFINITIVO**

**PROGETTO STRADALE**  
RAMPA AURELIA BIS - CASELLO  
VERIFICHE TRACCIATO E VISIBILITA'

PROGETTISTA	RESPONSABILE INTEGRAZIONE ATTIVITA' SPECIALISTICHE	IMPRESA	COMMITENTE
Dot. Ing. Enrico ORLANDI Ordine Ingegneri Provincia di Milano n° 1895	Dot. Ing. Enrico ORLANDI Ordine Ingegneri Provincia di Milano n° 1895	SINA	Autostrade del Fiori S.p.A. Via dell'Industria, 45 18100 Imperia (IM)

REV.	DATA	DESCRIZIONE	REDATTO	CONTR.	APPROV.	RESAME	DATA	SCALA
								1:1000

CODIFICA: P280 D A110 CAS DV 006 A

RESPONSABILE DEL PROCEDIMENTO: \_\_\_\_\_ VISTO DELLA COMMITENTE: \_\_\_\_\_