
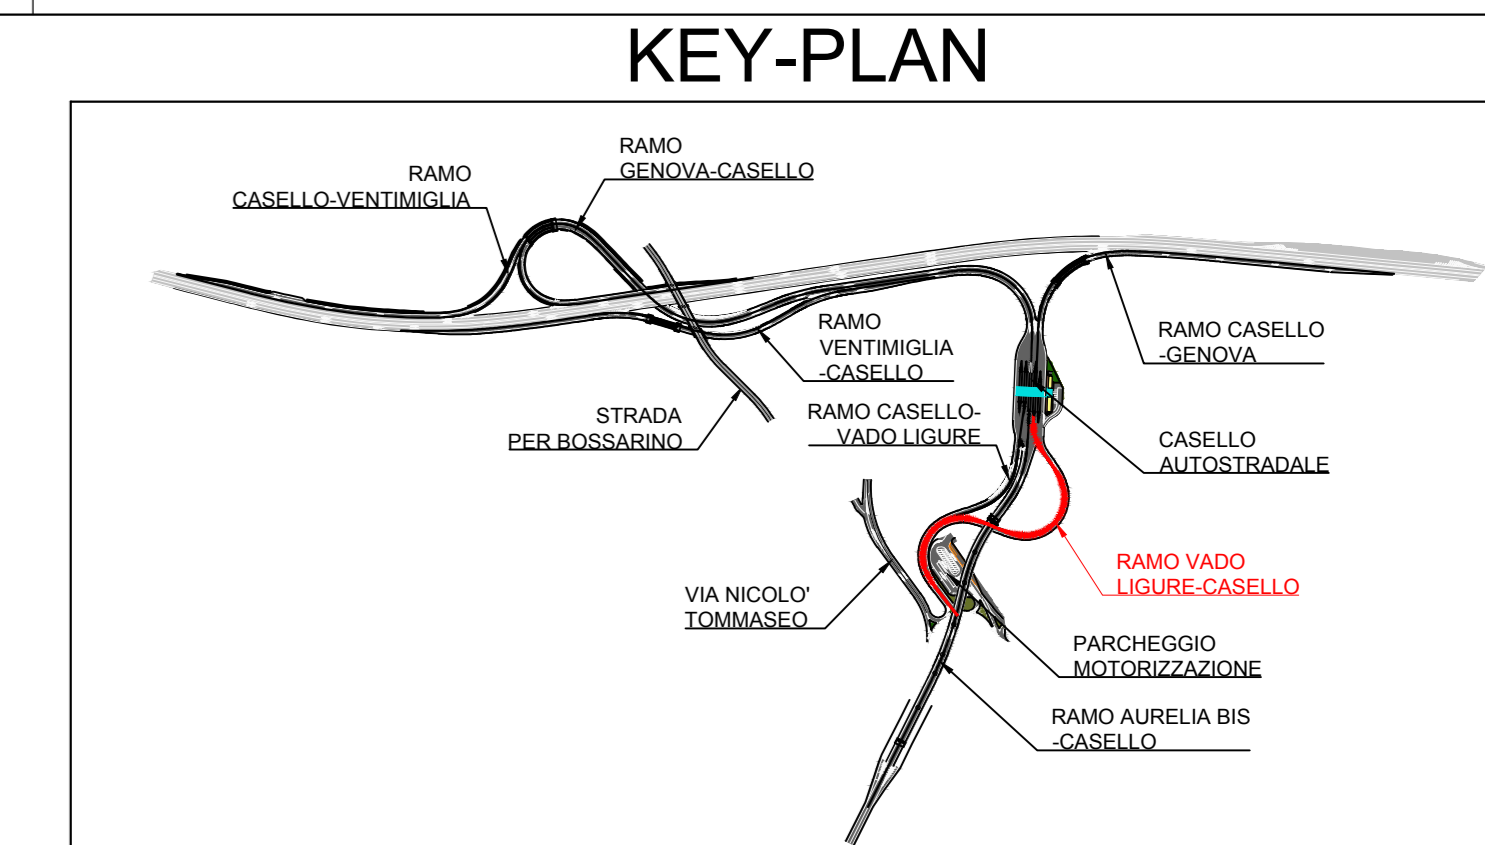
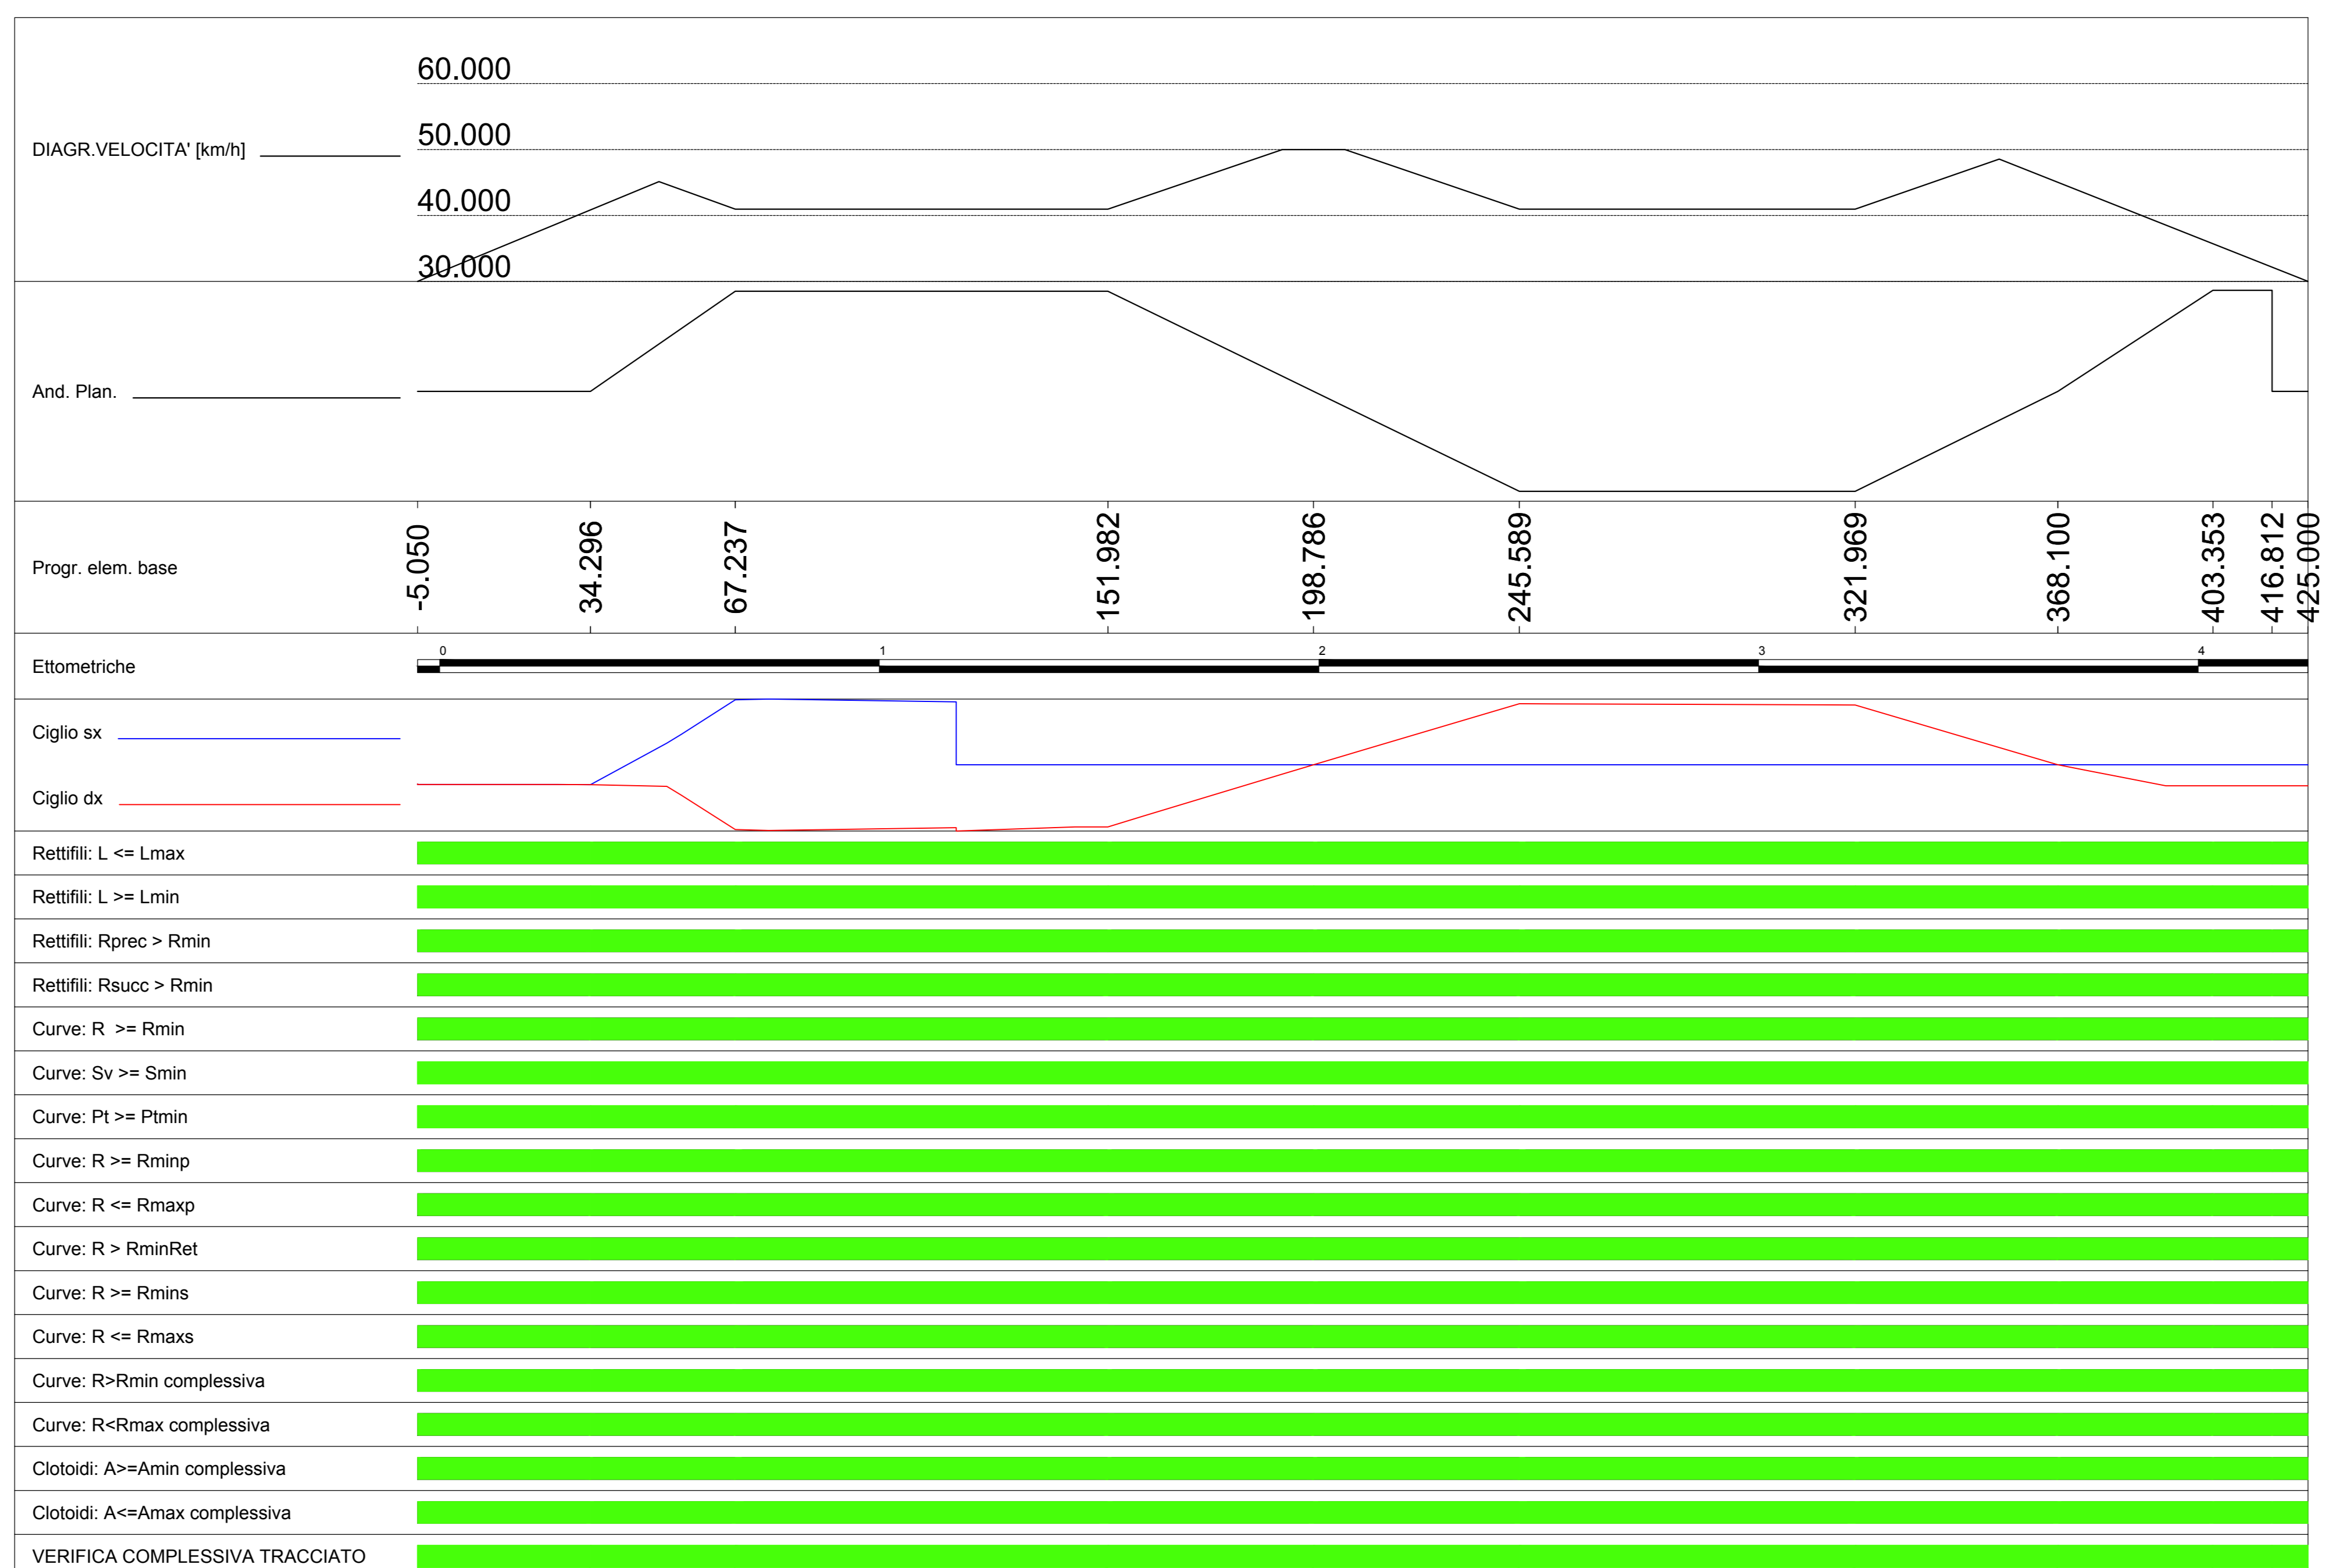


VERIFICHE TRACCIATO E VISIBILITA'

Scala 1:1000

VIA-A2-02

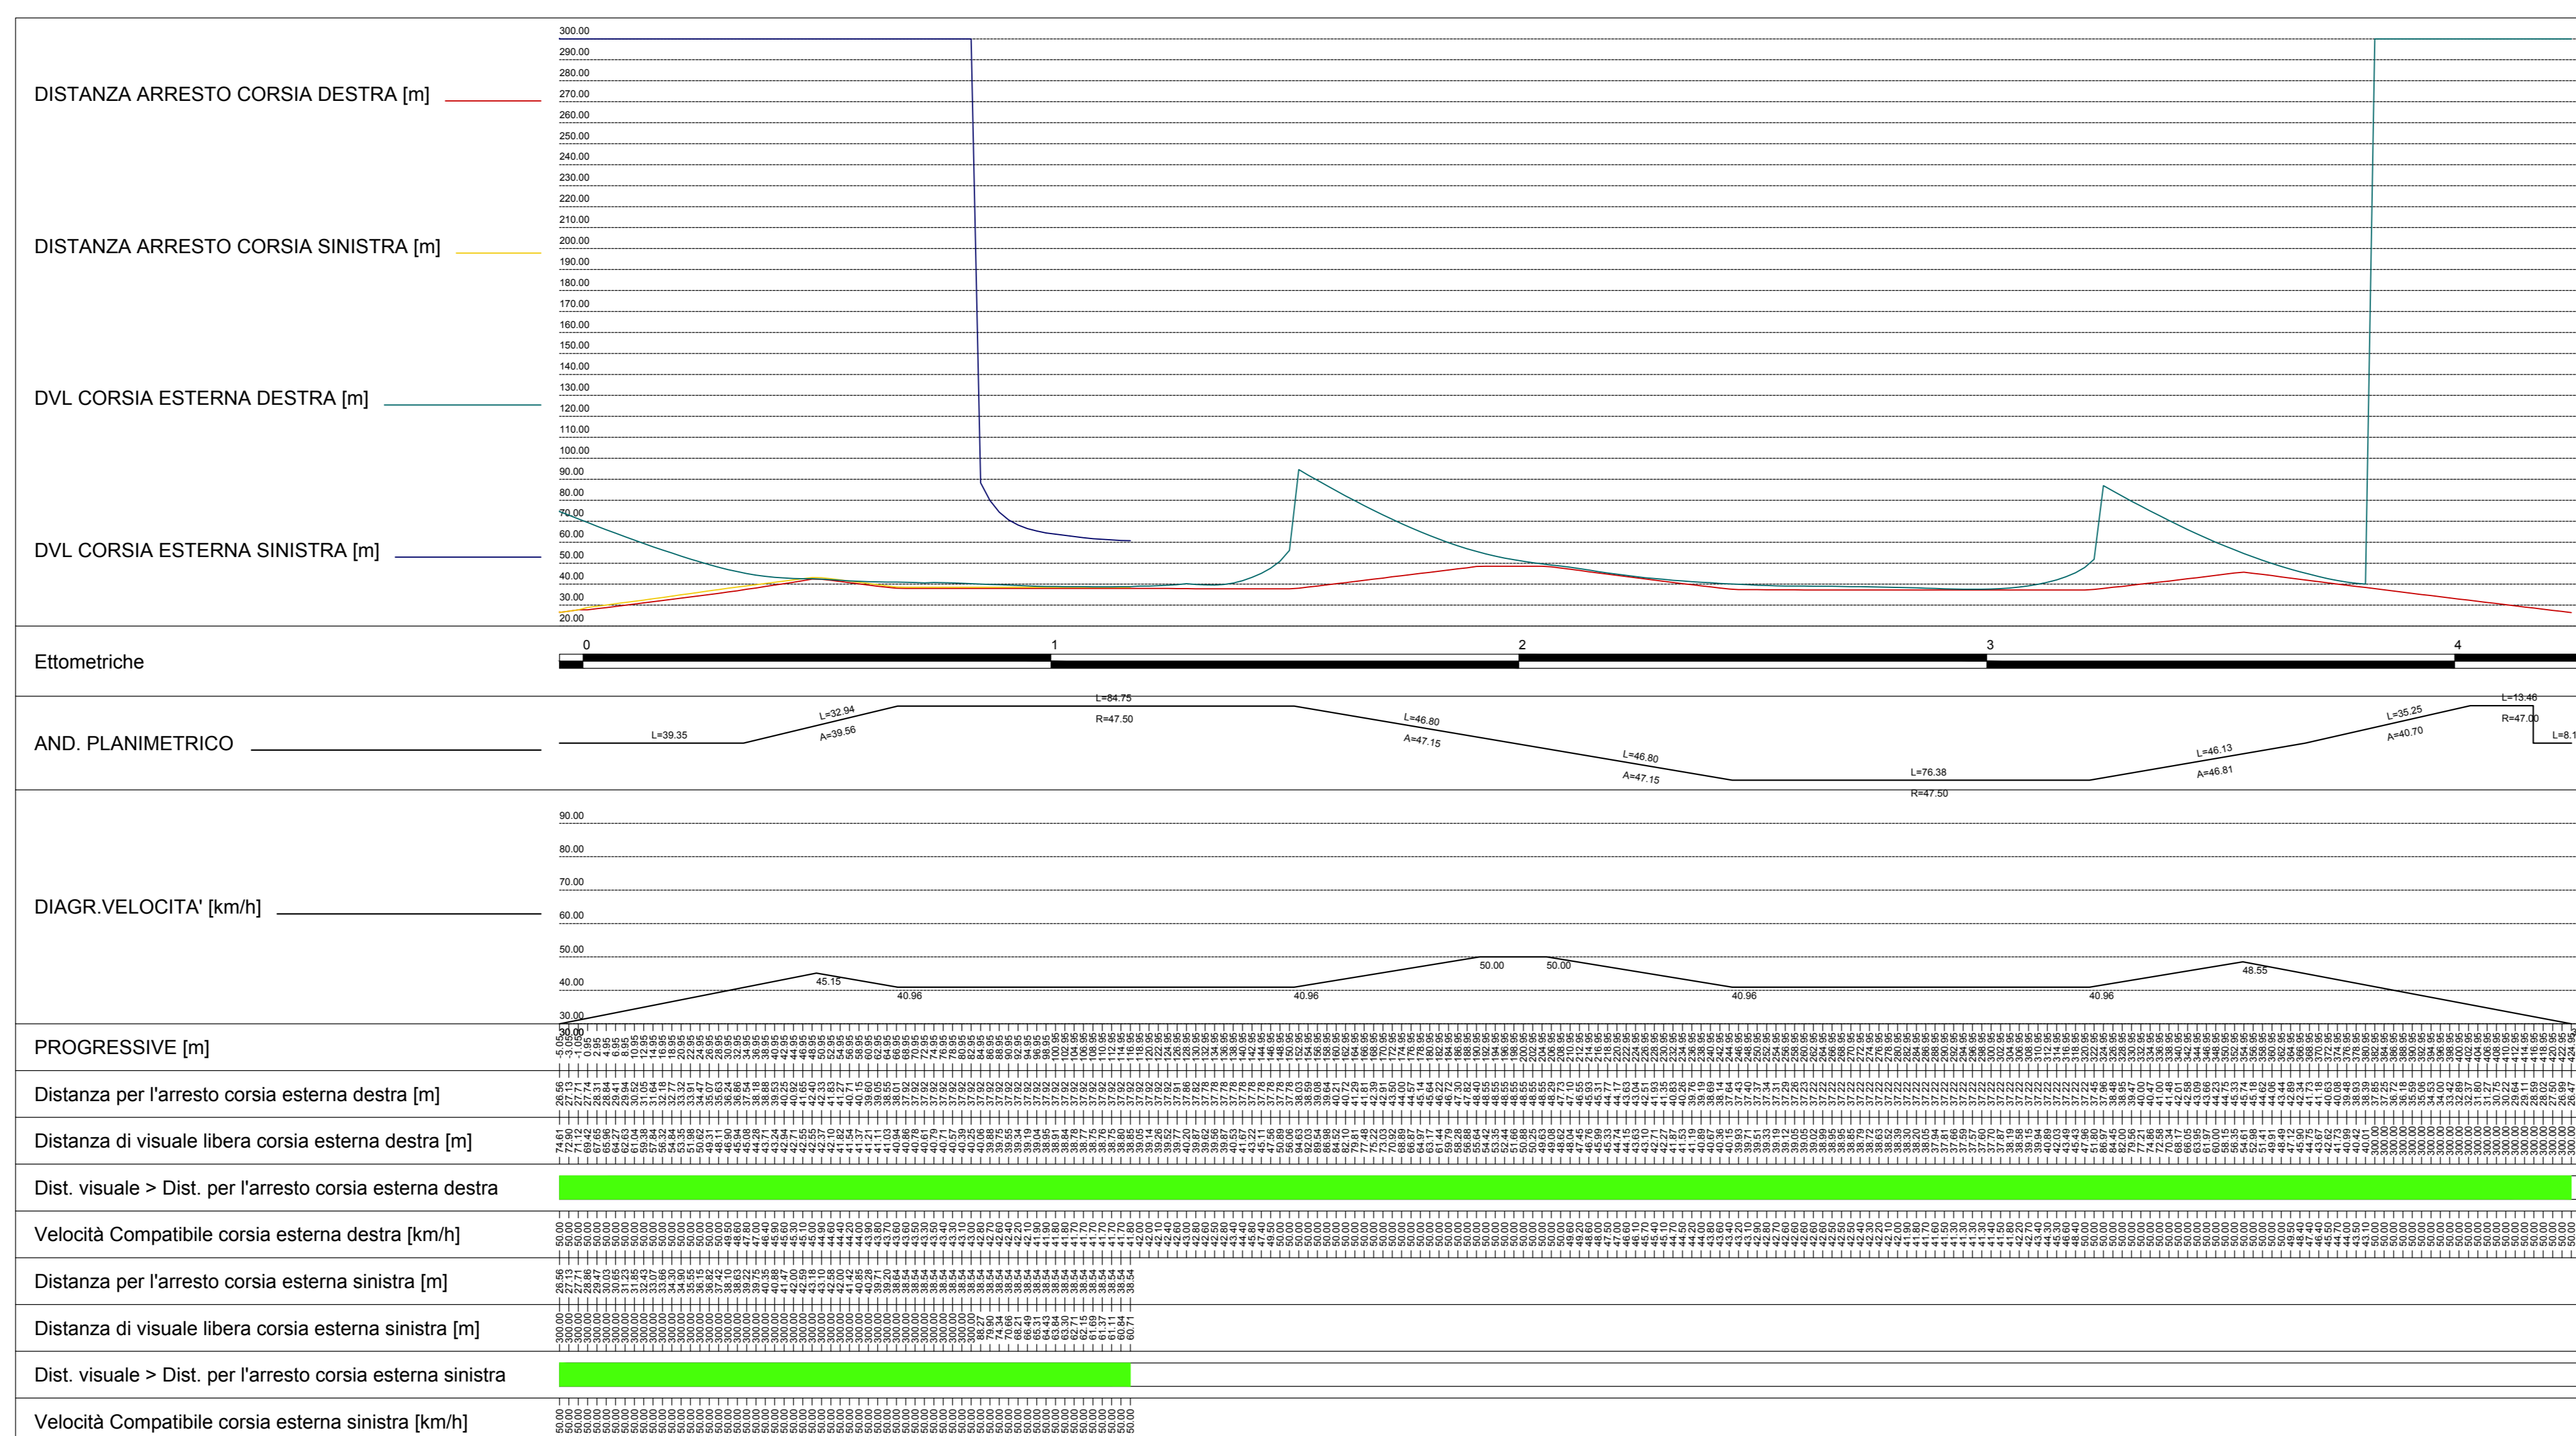

Autostrada dei Fiori
Tronco A10: Savona - Ventimiglia (confine francese)

NUOVO SVINCOLO AUTOSTRADALE DI VADO LIGURE

CARREGGIATA SUD / CARREGGIATA NORD
Progr. Km 47+545

PROGETTO DEFINITIVO

PROGETTO STRADALE
RAMPA VADO LIGURE - CASELLO
VERIFICHE TRACCIATO E VISIBILITA'

PROGETTISTA	RESPONSABILE INTEGRAZIONE ATTIVITA' SPECIALISTICHE	IMPRESA	COMMITTENTE
Dot. Ing. Enrico GIRELLI Ordine degli Ingegneri Provincia di Milano n° 10952	Dot. Ing. Enrico GIRELLI Ordine degli Ingegneri Provincia di Milano n° 10952	SINA	Autostrade del Fiori S.p.A. Via della Repubblica, 45 18100 Imperia (IM)

REV.	DATA	DESCRIZIONE	REDATTO	CONTR.	APPROV.	RESUME	DATA	SCALA
								1:1000

CODIFICA

PROGETTO: P280 D A10 CAS DV 007 A

DATA: 14/10/2011

SCALA: 1:1000

RESPONSABILE DEL PROCEDIMENTO

VISTO DELLA COMMITTENTE