
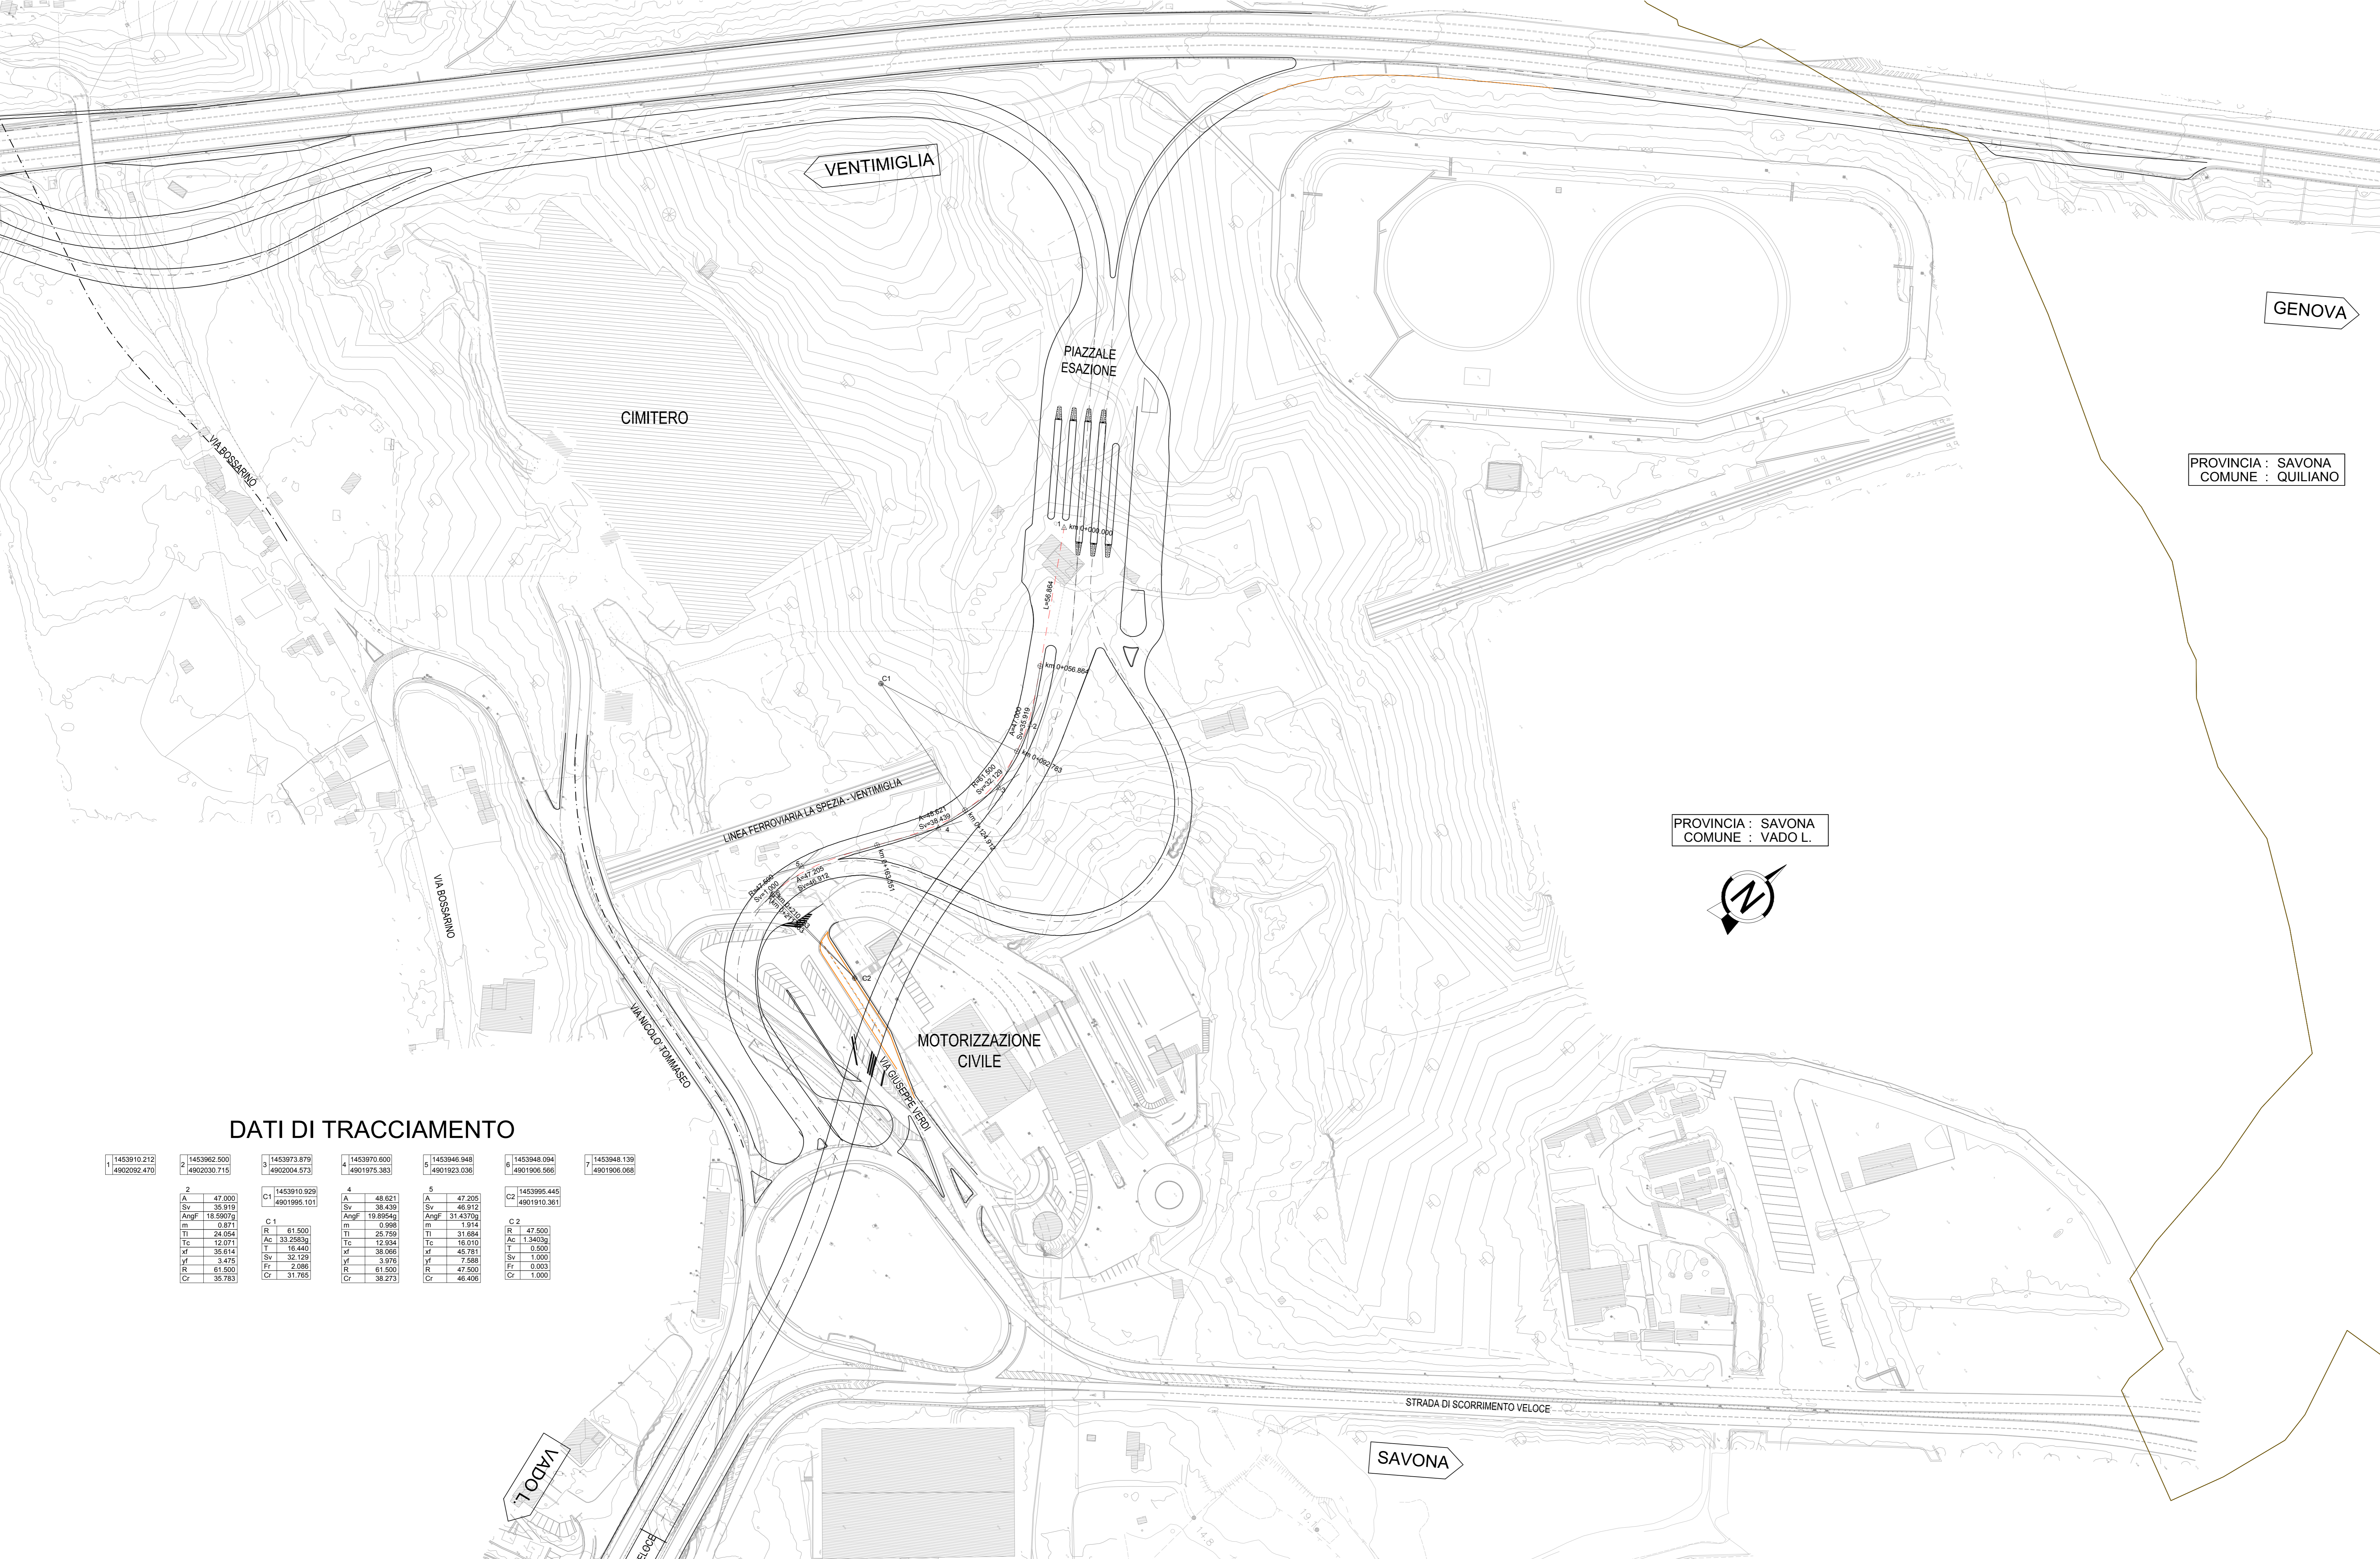


PLANIMETRIA DI TRACCIAMENTO



Scala 1:1000

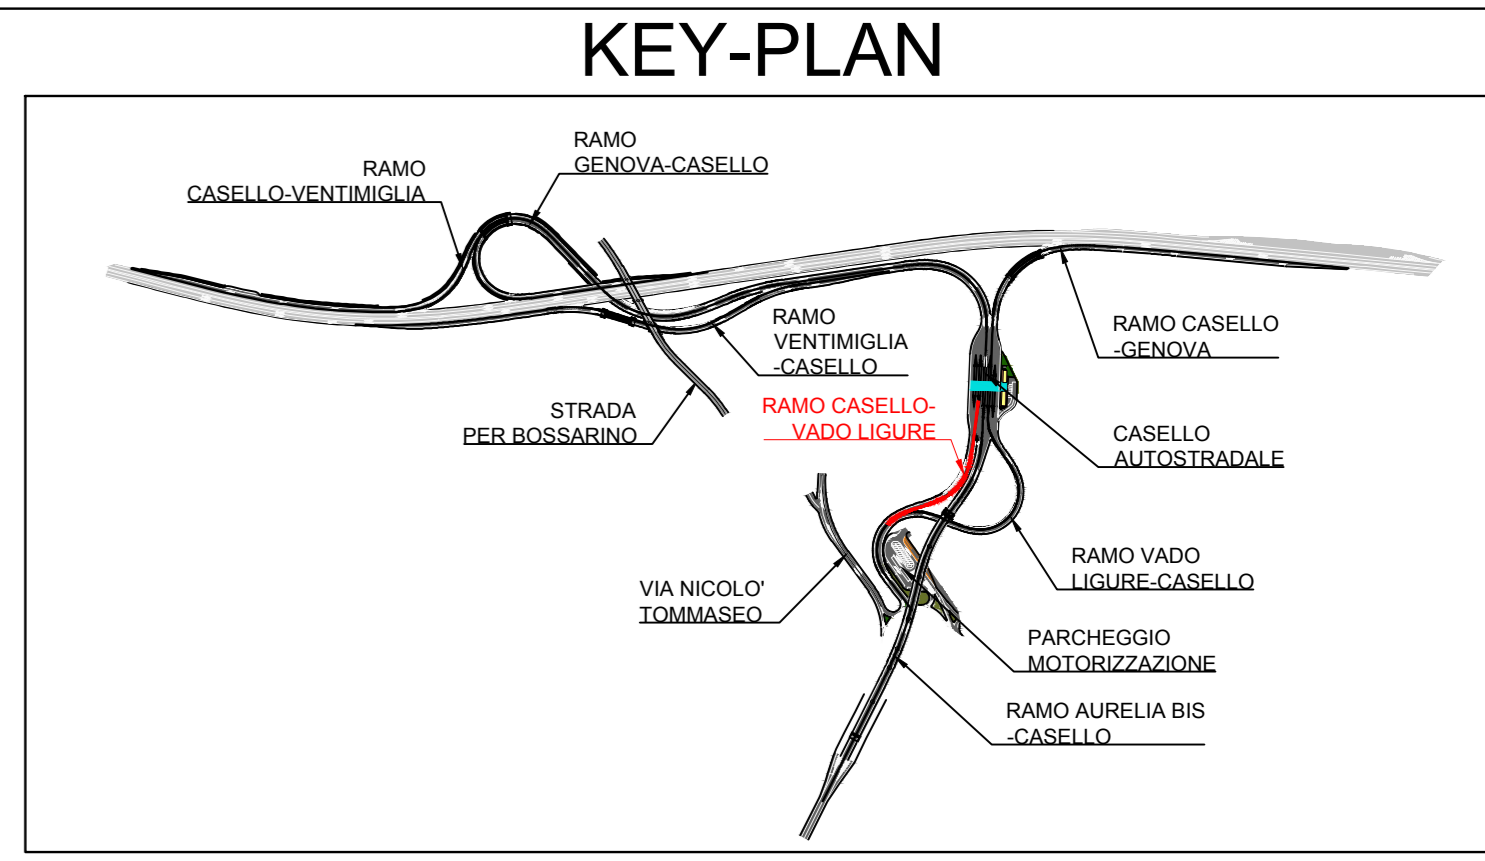

GENOVA

PROVINCIA : SAVONA
COMUNE : QUILIANO

PROVINCIA : SAVONA
COMUNE : VADO L.

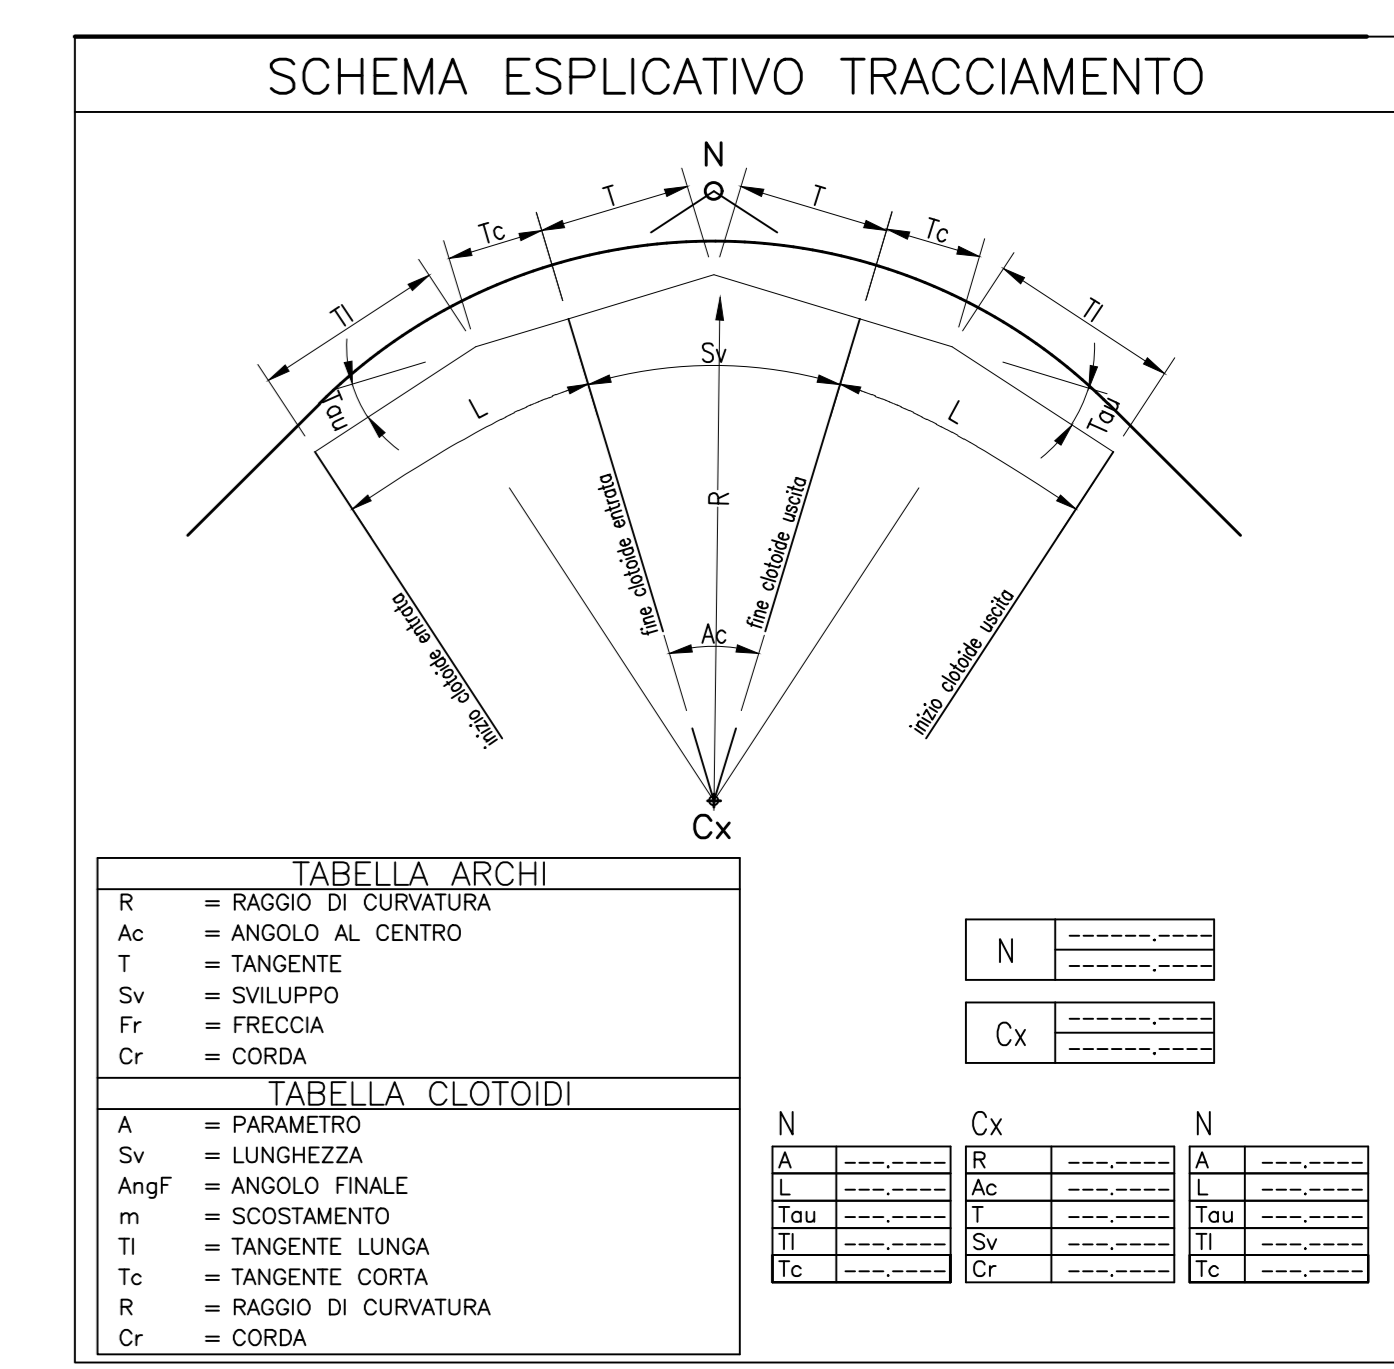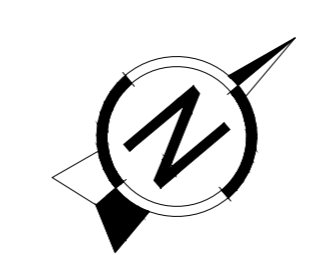

DATI DI TRACCIAMENTO

| | | | | | | | | | | | | | |
|------|----------------------------|------|----------------------------|------|----------------------------|------|----------------------------|---|----------------------------|---|----------------------------|---|----------------------------|

Autostrada dei Fiori

Tronco A10: Savona - Ventimiglia (confine francese)

NUOVO SVINCOLO AUTOSTRADALE DI VADO LIGURE

CARREGGIATA SUD / CARREGGIATA NORD
Progr. Km 47+545

PROGETTO DEFINITIVO

PROGETTO STRADALE
RAMPA CASELLO - VADO LIGURE
PLANIMETRIA DI TRACCIAMENTO

| | | | | | | | | |
|--|--|--|---|--------|---------|--------|------------------------|--------|
| PROGETTISTA Dat Ing. Enrico ORLANDI Cofide Ing. Ingegneri Provincia di Milano n° 1995 | RESPONSABILE INTEGRAZIONE ATTIVITA' SPECIALISTICHE Dat Ing. Enrico ORLANDI Cofide Ing. Ingegneri Provincia di Milano n° 1995 | IMPRESA SINA Provincia di Milano n° 1995 | COMMITENTE Autostrada dei Fiori S.p.A. Via delle Repubblica, 45 18100 Imperia (IM) | | | | | |
| REV. | DATA | DESCRIZIONE | REDATTO | CONTR. | APPROV. | RESAME | DATA | SCALA |
| | | | | | | | | 1:1000 |
| CODIFICA | | | | | | | N. PROG. | |
| P280 D A10 CAS PTI 008 A | | | | | | | A101BT001 | |
| RESPONSABILE DEL PROCEDIMENTO | | | | | | | VISTO DELLA COMMITENTE | |