


**PROFILO LONGITUDINALE**  
Scala 1:1000/100

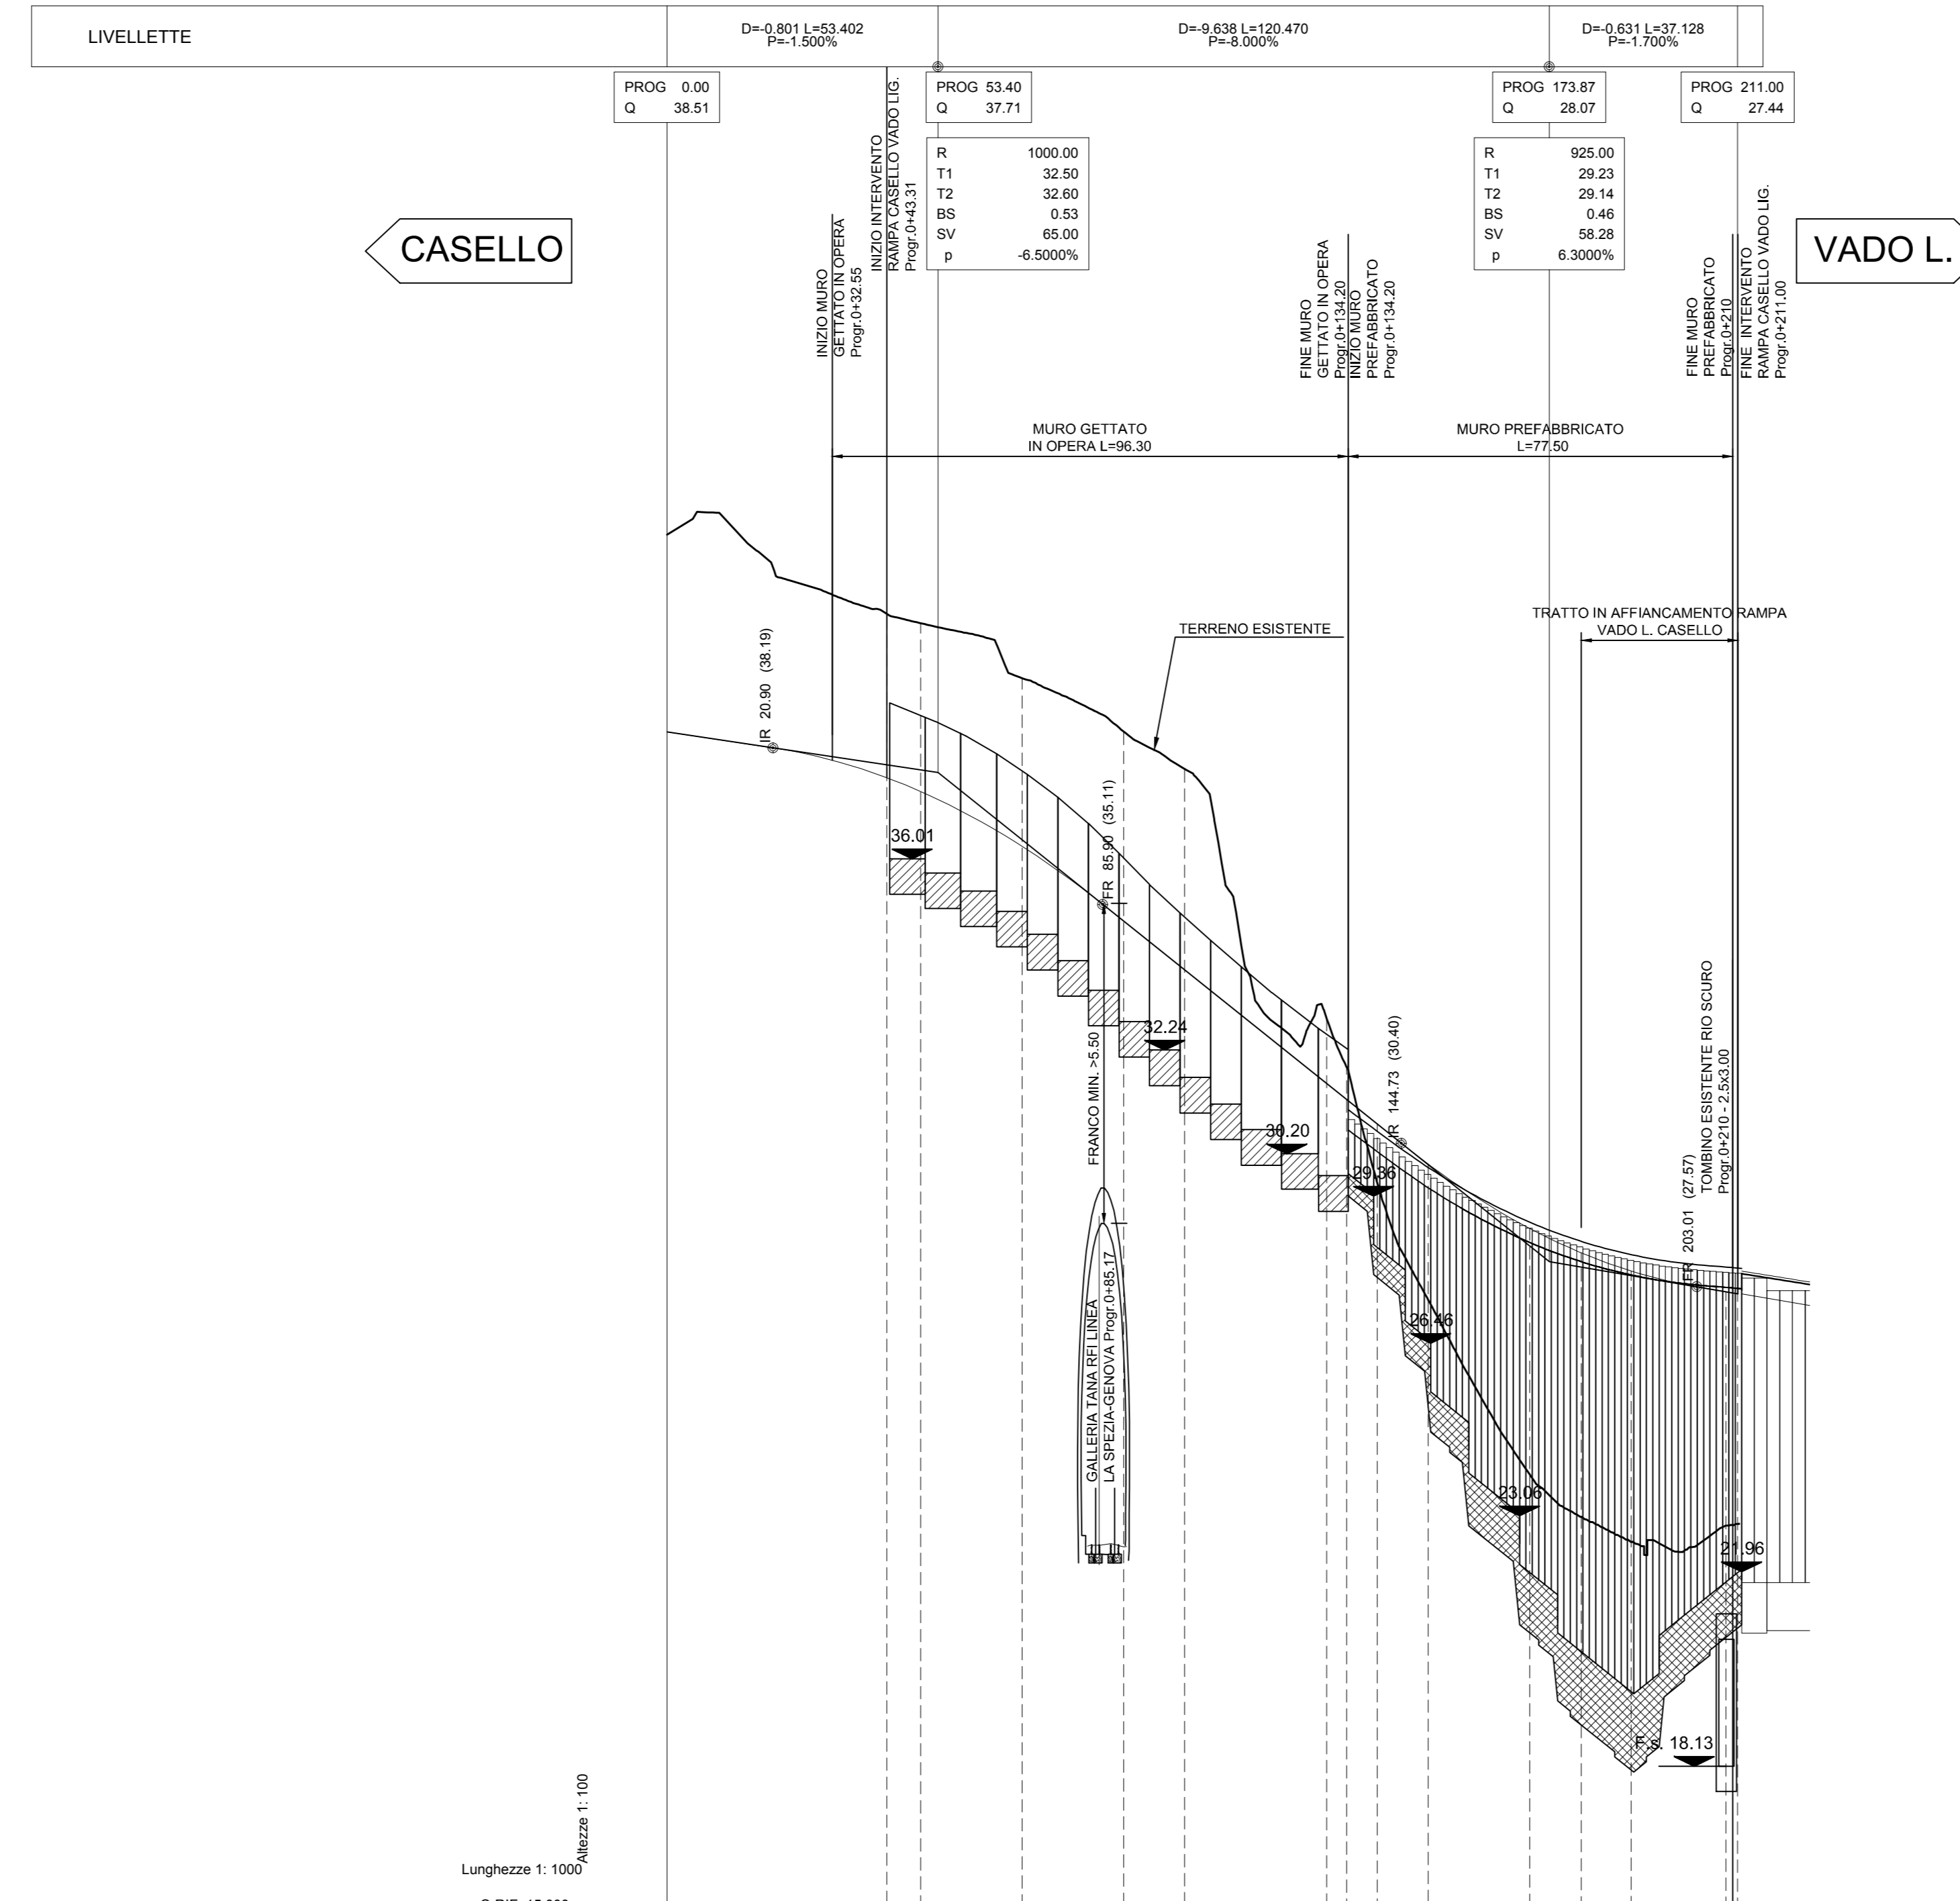




**Autostrada dei Fiori**  
Tronco A10: Savona - Ventimiglia (confine francese)

**NUOVO SVINCOLO AUTOSTRADALE  
DI VADO LIGURE**

CARREGGIATA SUD / CARREGGIATA NORD  
Progr. Km 47+545

**PROGETTO DEFINITIVO**

PROGETTO STRADALE  
RAMPA CASELLO - VADO LIGURE  
PROFILO LONGITUDINALE

PROGETTISTA Dott. Ing. Enrico Ghelardi Cofide Ing. Ingegneri Provincia di Milano n° 10993	RESPONSABILE INTEGRAZIONE ATTIVITÀ SPECIALISTICHE Dott. Ing. Enrico Ghelardi Cofide Ing. Ingegneri Provincia di Milano n° 10993	IMPRESA <b>SINA</b> SINA S.p.A. Via S. Felice, 10 20122 Milano	COMMITTENTE Autosole del Fiori S.p.A. Via dell'Industria, 45 18100 Imperia (IM)					
REV.	DATA	DESCRIZIONE	REDATTO	CONTR.	APPROV.	RESAME	DATA	SCALA
								1:1000/100
CODIFICA PROGETTO: P280 D A10 CAS F1 008 A SOPRAELEVAZIONE: 1144E1410081005							WBS A101B1001	
RESPONSABILE DEL PROCEDIMENTO				VISTO DELLA COMMITTENTE				