



AMPLIAMENTO DISCARICA BOSSARINO  
**PLANIMETRIA BONIFICA ORDIGNI BELlici**  
 Scala 1:1000

 

PROVINCIA : SAVONA  
 COMUNE : QUILIANO

PROVINCIA : SAVONA  
 COMUNE : VADO L.

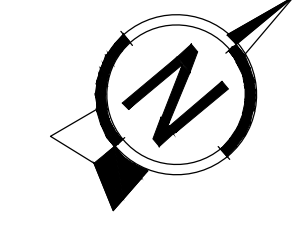

LEGENDA	
	RECINZIONE DELIMITANTE LE AREE SOGGETTE A BOB CONCIDENTE CON LA RECINZIONE DEFINITIVA PIU' UN'AREA DI SICUREZZA DI L= 3,5 M LUNGO IL PERIMETRO
	BONIFICA DI SUPERFICIE PER LA RICERCA FINO A 1m DI PROFONDITA' DAL P.C. DA ESSIGUIRSI SU TUTTA L'AREA INTERESSATA DAI LAVORI PUP. UN'AREA DI SICUREZZA DI 1,5m LUNGO IL PERIMETRO DELLA PREDEBITTA AREA. LA BONIFICA DI SUPERFICIE E' PROPEDEUTICA A QUALSIASI BONIFICA PROFONDA.
	BONIFICA PROFONDA: TRIVELLAZIONI FINO A 3m CON GARANZIA FINO A 4m A PARTIRE DAL P.C. SU TUTTE LE AREE IN CUI VERRANNO ESEGUITI SCAVI SUPERIORI A 1m E FINO A 3m E DOVE VERRANNO OPERE A CARATTERE PERMANENTE (COMPRESI RILEVATI E OPERE STRADALI).
	BONIFICA PROFONDA: TRIVELLAZIONI FINO A 5m CON GARANZIA FINO A 6m A PARTIRE DAL P.C. SU TUTTE LE AREE IN CUI VERRANNO ESEGUITI SCAVI SUPERIORI A 3m E FINO A 5m.
	BONIFICA PROFONDA: TRIVELLAZIONI FINO A 7m CON GARANZIA FINO A 8m A PARTIRE DAL P.C. SU TUTTE LE AREE IN CUI VERRANNO ESEGUITI SCAVI SUPERIORI A 5m E DOVE VERRANNO REALIZZATE OPERE IN C.A. PROFONDE NONCHE' PALIFICAZIONI, INFILSSIONE DI PALANCOLE E/O DIAFRAMMI.



**NUOVO SVINCOLO AUTOSTRADALE DI VADO LIGURE**

CARREGGIATA SUD / CARREGGIATA NORD  
 Progr. Km 47+545

**PROGETTO DEFINITIVO**

**PROGETTO STRADALE  
 BONIFICA ORDIGNI BELlici  
 PLANIMETRIA DI PROGETTO**

PROGETTISTA	RESPONSABILE INTEGRAZIONE ATTIVITA' SPECIALISTICHE	IMPRESA	COMMITTENTE					
 Studio Ingegneria S.p.A. Via... 11100 Savona CN	 SIMA S.p.A. Via... 11100 Savona CN	 SIMA S.p.A. Via... 11100 Savona CN	Autostrada dei Fiori S.p.A. Via... 11100 Savona CN					
REV.	DATA	DESCRIZIONE	REDATTO	CONTR.	APPROV.	RESAME	DATA	SCALA
							N. PROG.	1:1000
CODIFICA: P128 D A10 BOB PP 001 A								ATO18T0001 CUP: 1144E14000110008
RESPONSABILE DEL PROCEDIMENTO						VISTO DELLA COMMITTENTE		