


SCHEMA PLANIMETRICO RECAPITI ACQUE METEORICHE PIATTAFORMA STRADALE


Scala 1:1000

 

LEGENDA

- IMPLUVIO
- DISPLUVIO
- RECAPITO
- IMPIANTO DI TRATTAMENTO ACQUE DI 1° PIOGGIA
- RETICOLO IDROGRAFICO
- OPERE DI LAMINAZIONE
- RETE COLLETTAMENTO

AREA DRENANTE	RECAPITO
	RETE DRENAGGIO ESISTENTE AUTOSTRADA A10
	RIO TERMINI / BOSSARINO
	RIO SCURO
	RIO SCURO
	RIO SCURO
	RIO SCURO
	RIO TANA
	RIO TOVI
	RIO SCURO
	FOGNATURA ESISTENTE
	RIO TERMINI / BOSSARINO

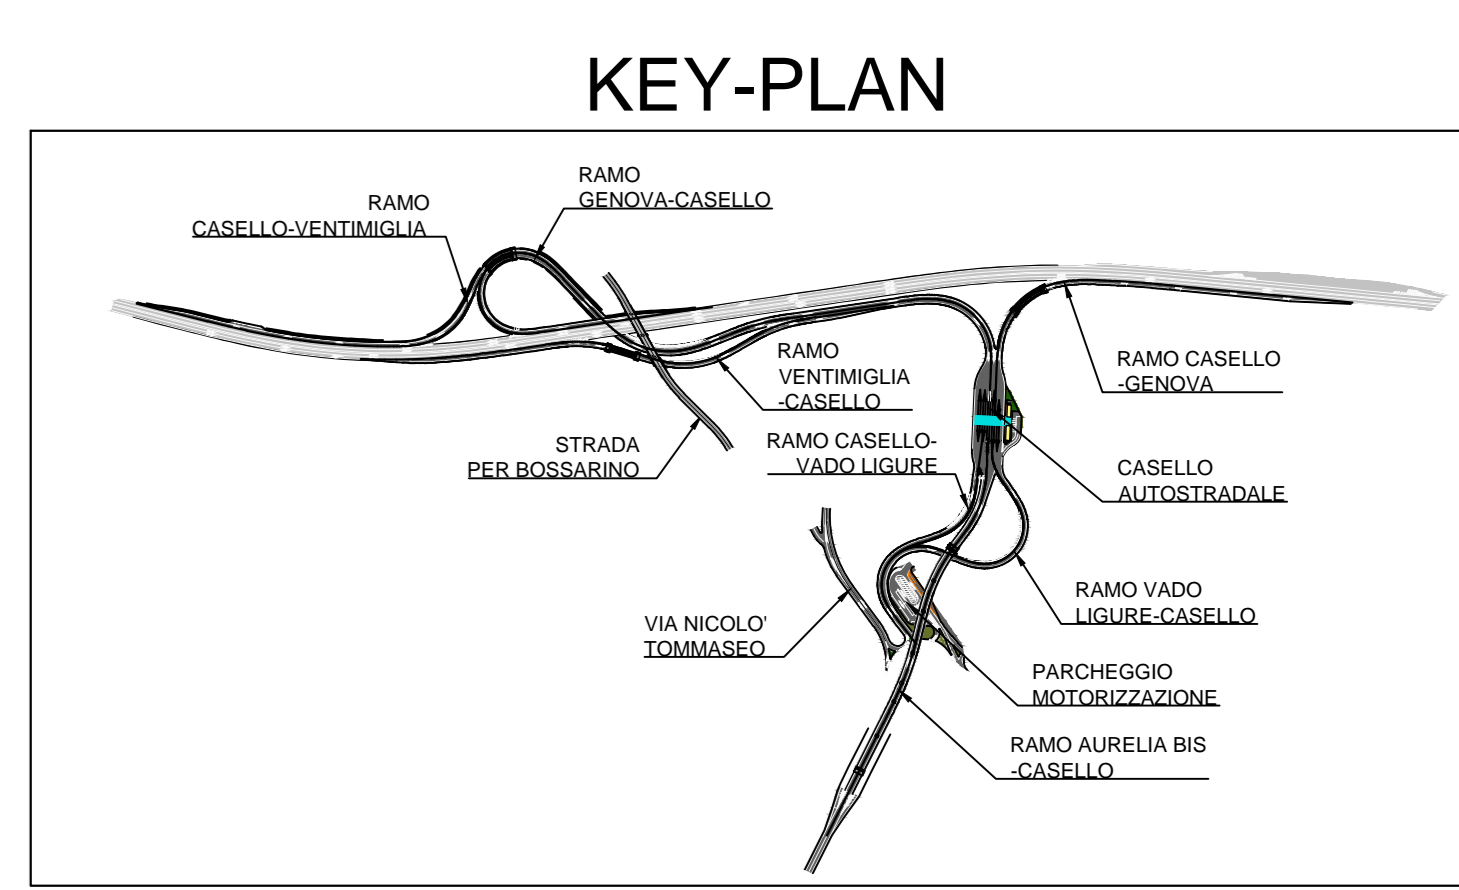

Autostrada dei Fiori
 Tronco A10: Savona - Ventimiglia (confine francese)

NUOVO SVINCOLO AUTOSTRADALE DI VADO LIGURE

CARREGGIATA SUD / CARREGGIATA NORD
 Progr. Km 47+545

PROGETTO DEFINITIVO

IDROLOGIA E IDRAULICA
 IDRAULICA DI PIATTAFORMA
 Planimetria recapiti e comparti drenanti

PROGETTISTA	RESPONSABILE INTERAGAZIONE ATTIVITÀ SPECIALISTICHE	IMPRESA	COMITENTE					
Dit. Ing. Enzo ORLANDI Corso degli Ingegneri 10129 - Savona (SV)	Dit. Ing. Enzo ORLANDI Corso degli Ingegneri 10129 - Savona (SV)	SIMA PIAZZALE CASALELLI 10129 - Savona (SV)	Autostrada dei Fiori S.p.A. Via della Repubblica, 46 10129 - Savona (SV)					
REV.	DATA	DESCRIZIONE	REDATTO	CONTR.	APPROV.	PRENAME	DATA	SCALA
								1:1000
CODIFICA							N. PROG.	
P280 D A10 IDR PP 004 A							A10I1B10001	
1141E1410008100001							03	
RESPONSABILE DEL PROCEDIMENTO							VISTO DELLA COMMITTENTE	