



PIANTA PIANO PIAZZALE

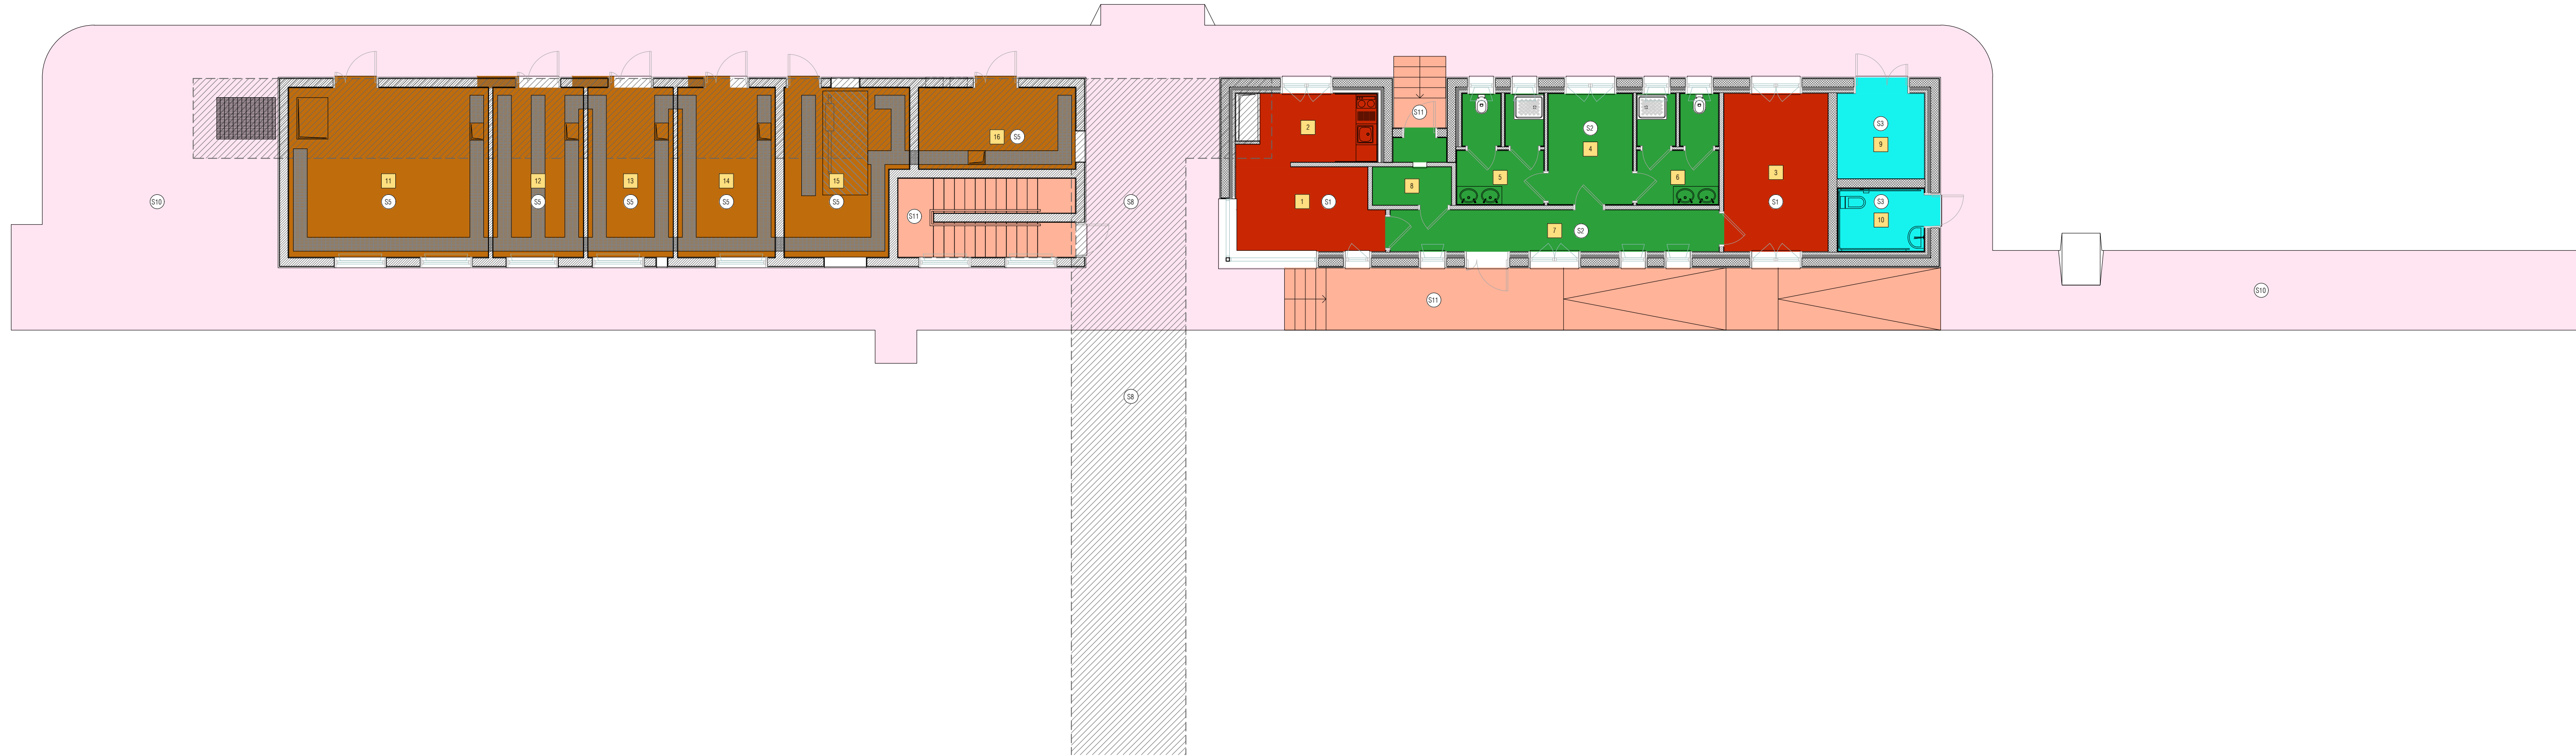


1	Locale Esattori
2	Spazio Ristoro
3	Ufficio
4	Spogliatoio
5	Servizi Igienici Uomini
6	Servizi Igienici Donne
7	Corridoio
8	Locale Cassaforte Deposito Biglietti
9	Magazzino
10	Servizi Igienici Esterno
11	Centrale Tecnologica
12	Locale IEP+TLC
13	Locale UPS
14	Locale BT
15	Locale GE
16	Locale Consegna BT


S1 SOLAIO CONTROTERRA EDIFICIO ESAZIONE (vespaio aerato + pavimento galleggiante)

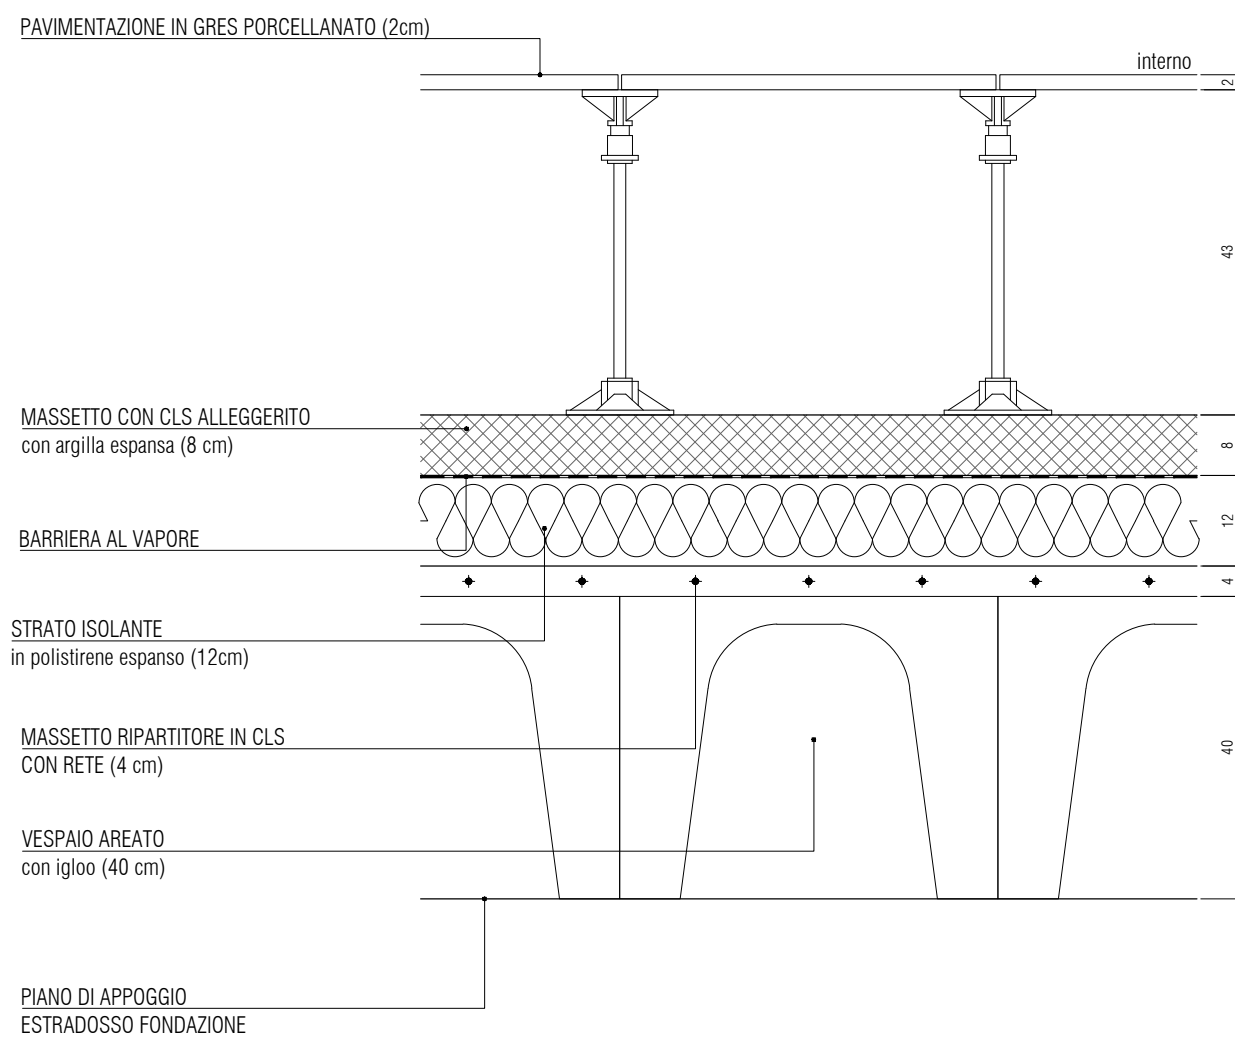


S2 SOLAIO CONTROTERRA EDIFICIO ESAZIONE (vespaio aerato)

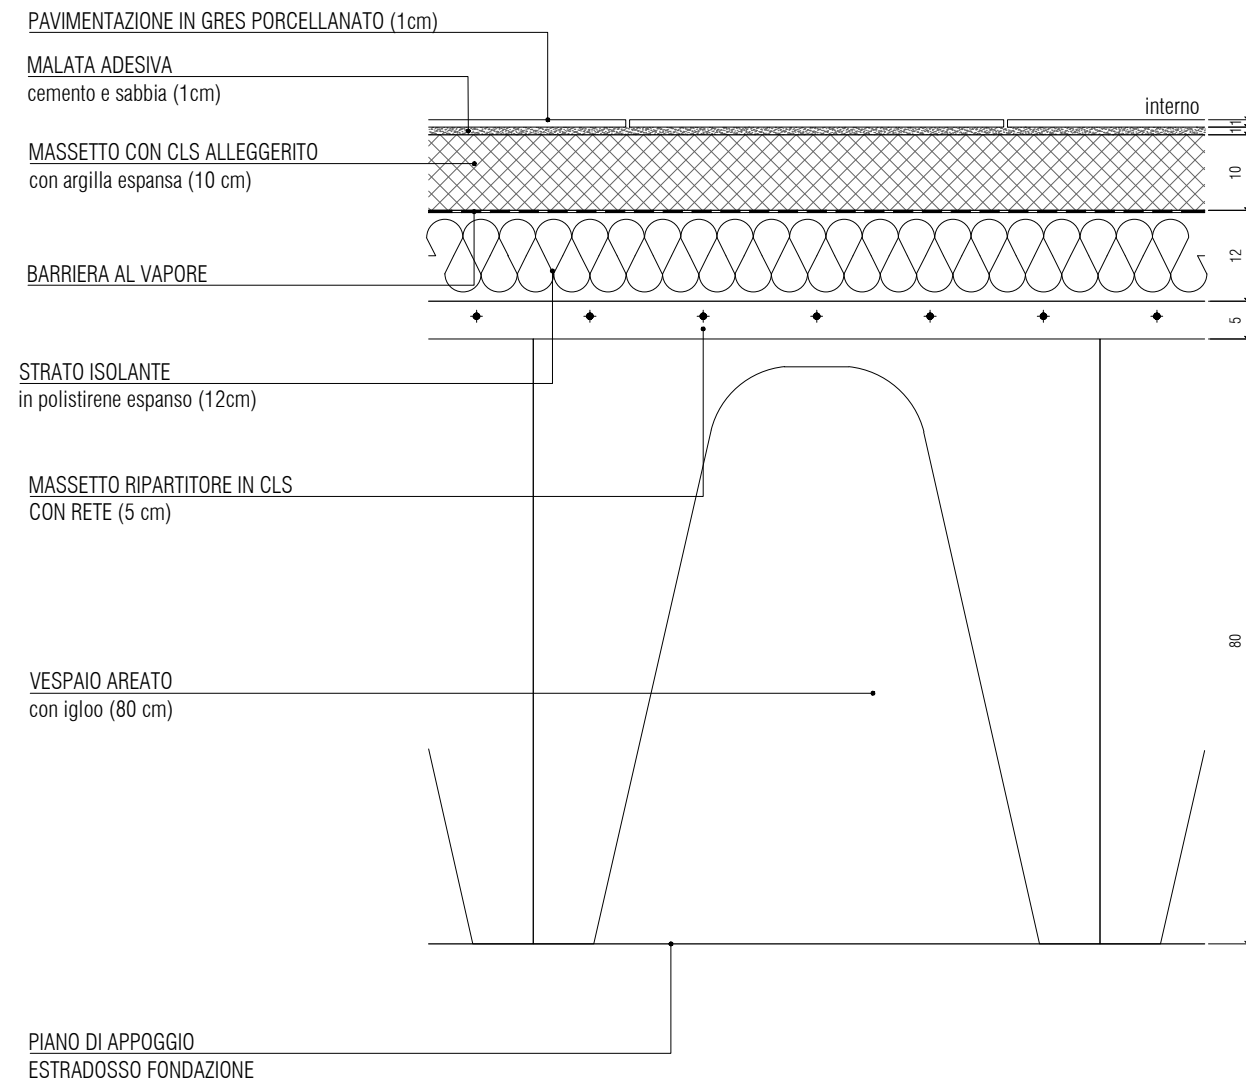


S3 SOLAIO CONTROTERRA bagno esterno e magazzino (vespaio aerato)

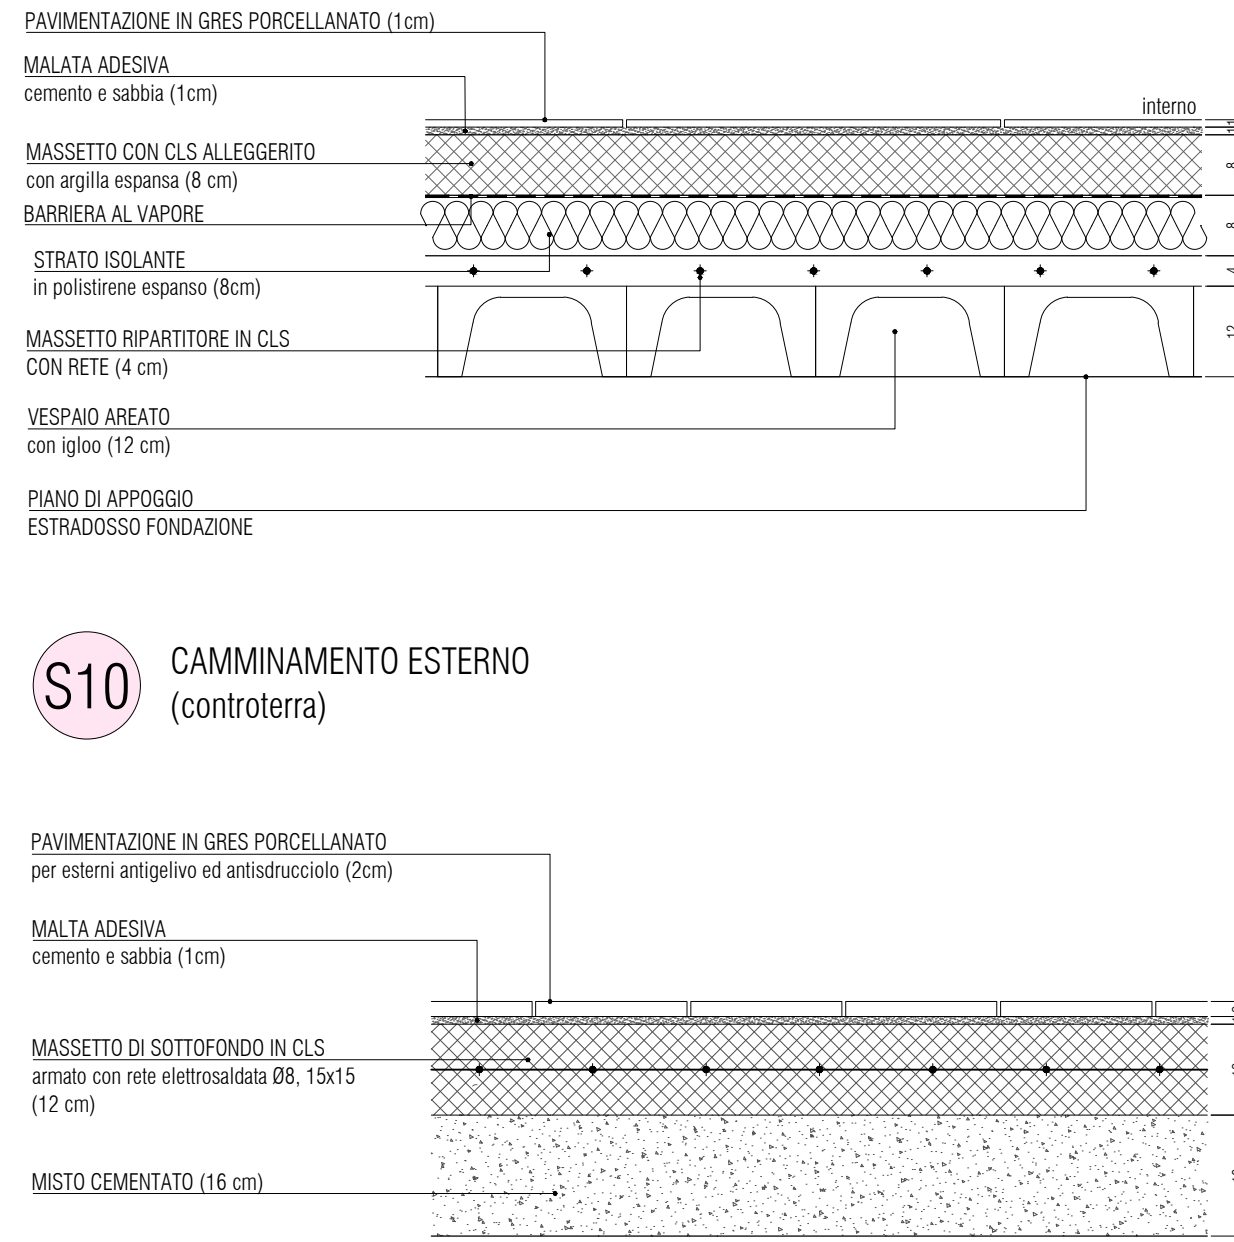


S10 CAMMINAMENTO ESTERNO (controterra)

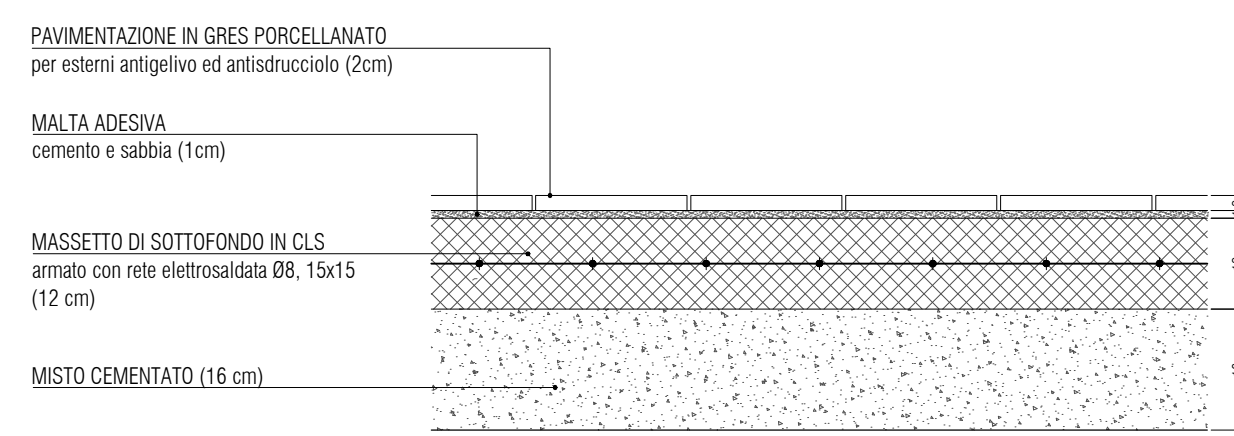


S5 SOLAIO CONTROTERRA EDIFICIO IMPIANTI

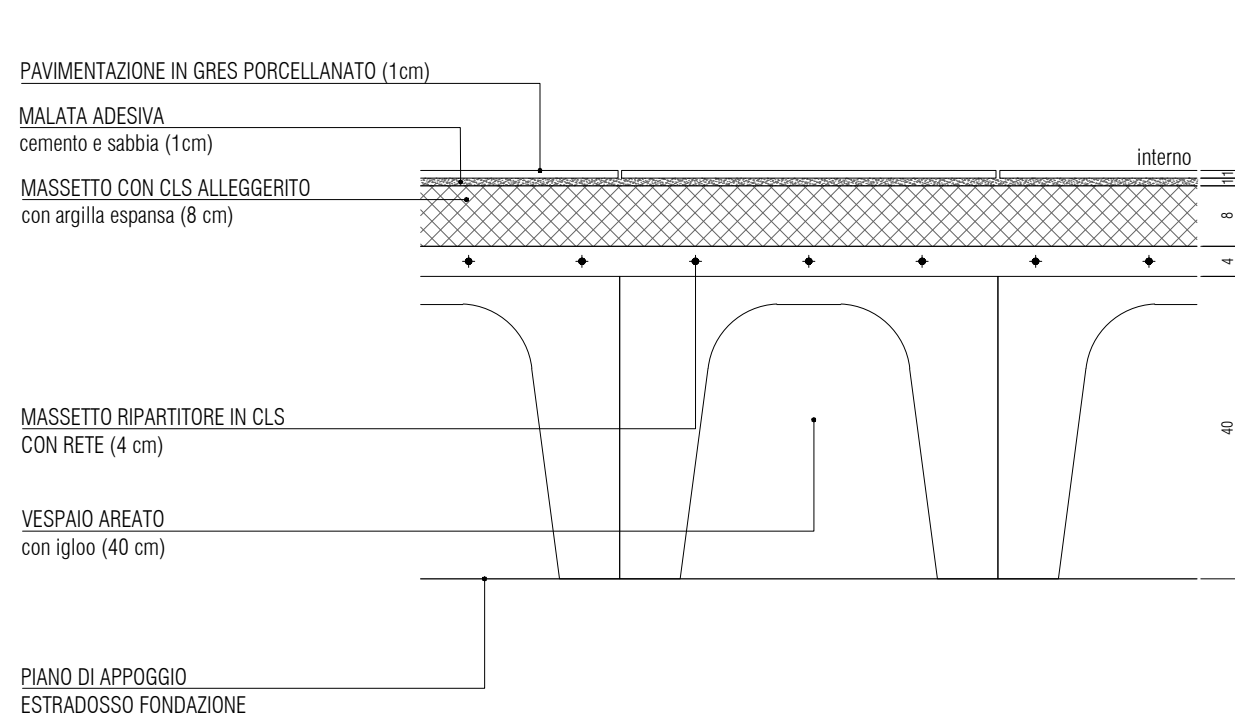

S8 SOLAIO COPERTURA CUNICOLO

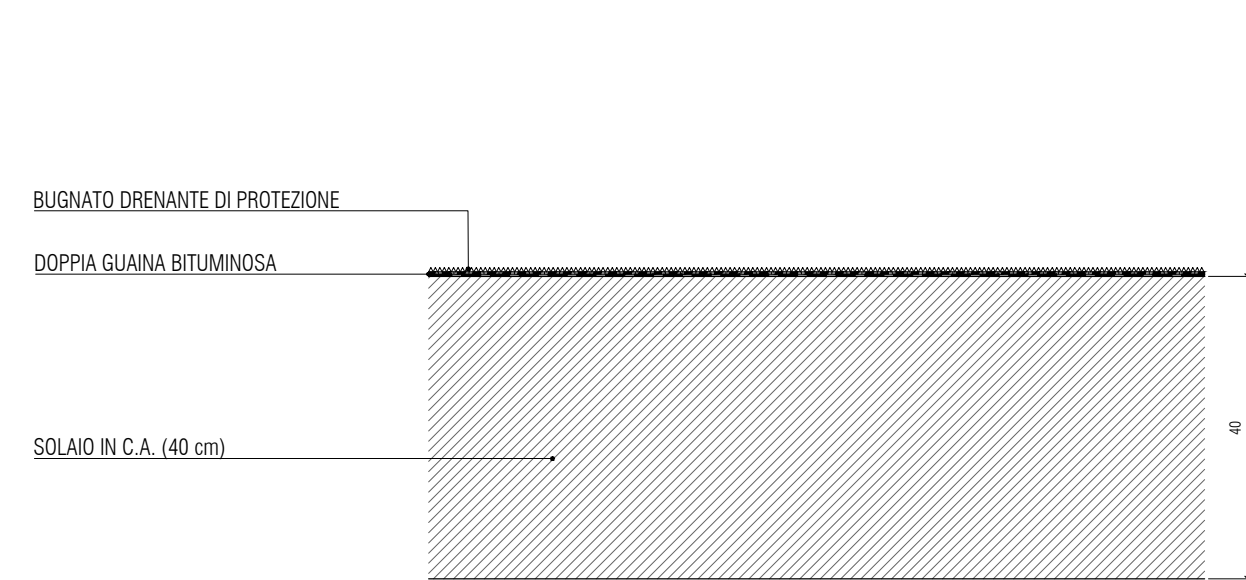

S11 SCALE E PIANEROTTOLI

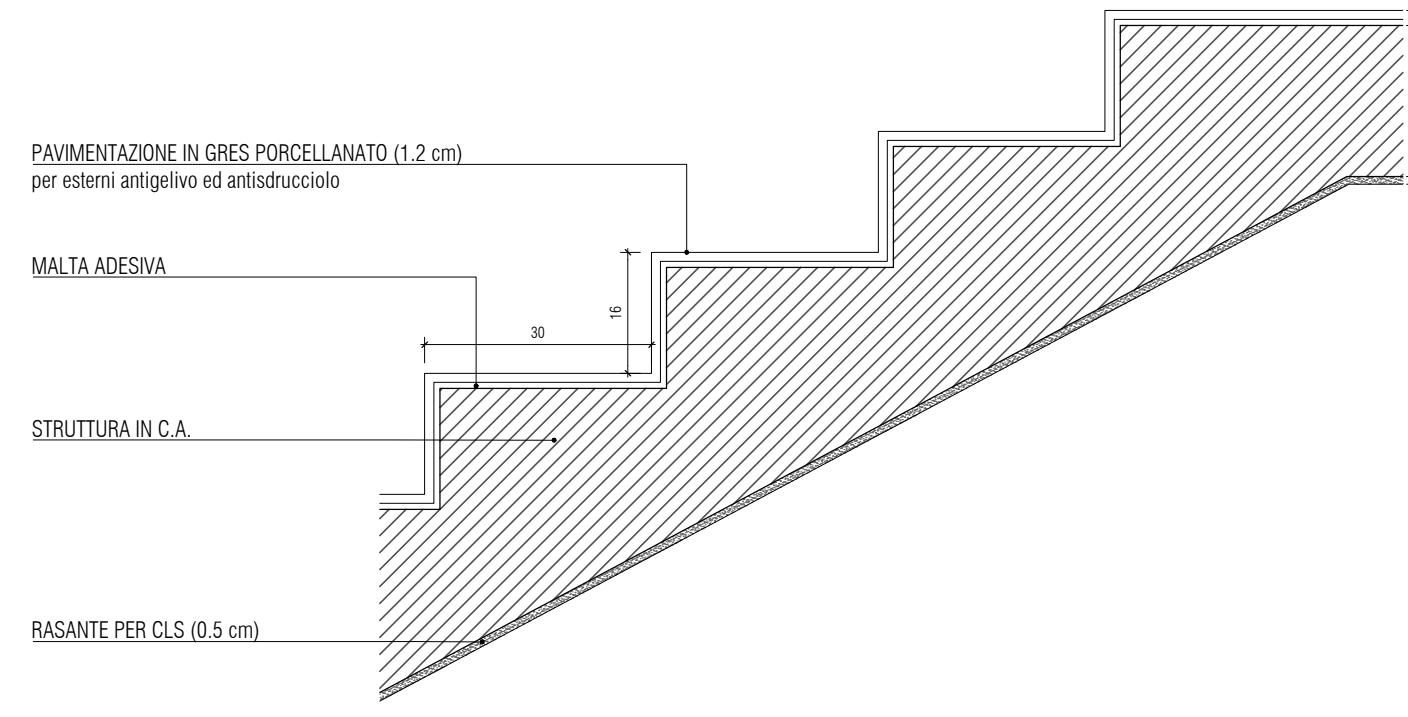

NOTE:

Nei locali 11-12-13-14-15 è prevista la realizzazione di cavedi passacavi chiusi da lamiera striata. Per il dettaglio di tale cavedio vedere Elaborato FAB_SZ_001

Per l'abaco delle partizioni verticali vedere Tavola FAB_AB_001

Per le effettive dimensioni delle varie carpenterie dei fabbricati e del cunicolo vedere gli elaborati specifici.



Autostrada dei Fiori

Tronco A10: Savona – Ventimiglia (confine francese)

NUOVO SVINCOLO AUTOSTRADALE DI VADO LIGURE

CARREGGIATA SUD / CARREGGIATA NORD
Progr. Km 47+545

PROGETTO DEFINITIVO

FABBRICATI PIAZZALE DI ESAZIONE

Edificio Esazione
Abaco Stratigrafie Orizzontali - 1 di 2

PROGETTISTA	RESPONSABILE INTEGRAZIONE ATTIVITA' SPECIALISTICHE	IMPRESA	COMMITTENTE					
Dott. Ing. Ivano BARILLI Ordine degli Ingegneri Provincia di VCO n° 122	Dott. Ing. Enrico GHISLANDI Ordine degli Ingegneri Provincia di Milano n° 16993	SINA	Autostrada dei Fiori S.p.A. Via della Repubblica, 46 18100 Imperia (IM)					
REV.	DATA	DESCRIZIONE	REDATTO	CONTR.	APPROV.	RIESAME	DATA	SCALA
B	Febbraio 2020	REVISIONE per affinamenti progettuali	SINA	DTIMP	DT	DT	Gennaio 2020	1:10
A	Gennaio 2020	PRIMA EMISSIONE	SINA	DTIMP	DT	DT		
CODIFICA							WBS	
PROGETTO LIV. TRONCO DOCUMENTO REV.							A101BT0001	
P280 D A10 FAB AB 002 B							CUP	
							I144E14000810005	

RESPONSABILE DEL PROCEDIMENTO VISTO DELLA COMMITTENTE

Il presente documento non potrà essere riprodotto, ripubblicato o altrimenti pubblicato in tutto o in parte, senza il scritto permesso scritto dall'Autore del Foro S.p.A. Ogni utilizzo non autorizzato sarà perseguito a norma di legge. This document may not be copied, reproduced or published, either in part or in its entirety, without the written permission of the Author of the Forum S.p.A. Any unauthorized use will be pursued by law. Autoredato del Foro S.p.A. Immatricolato con n° 16993/2010