

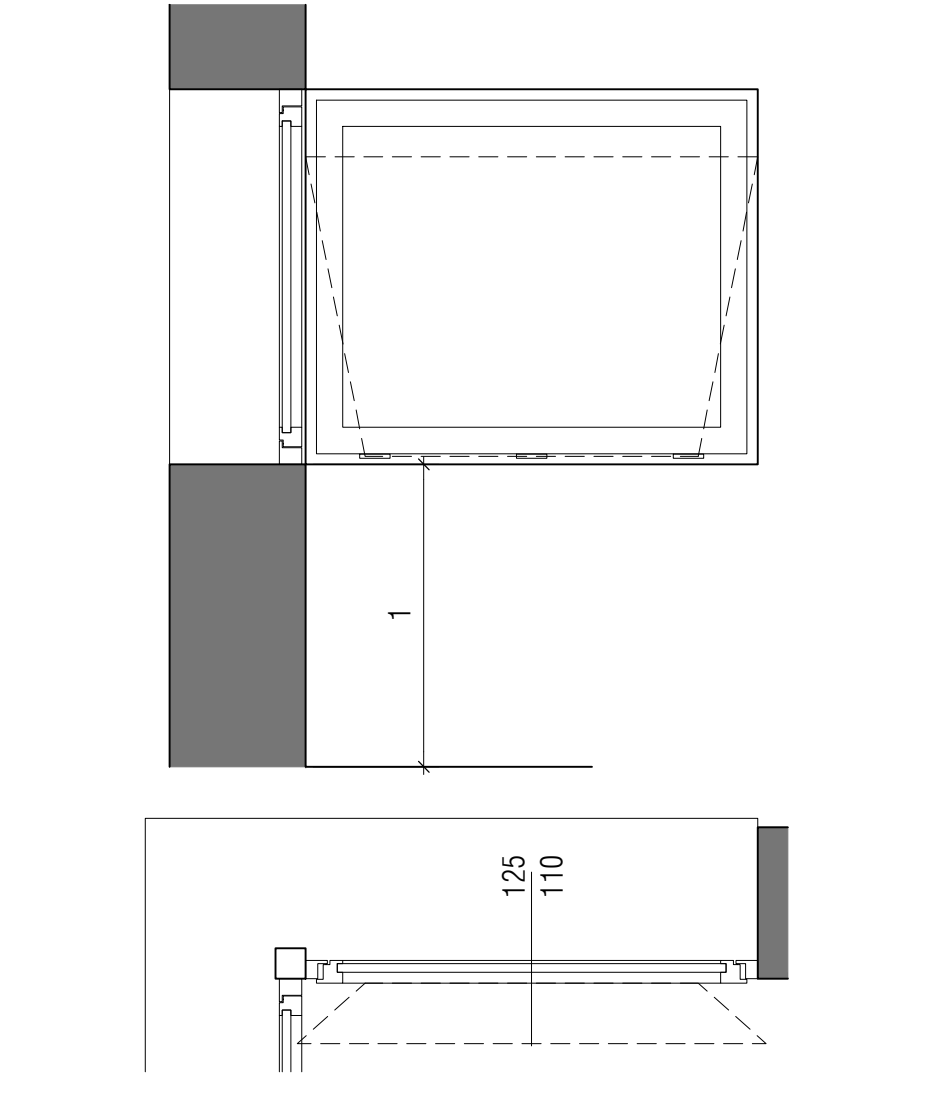
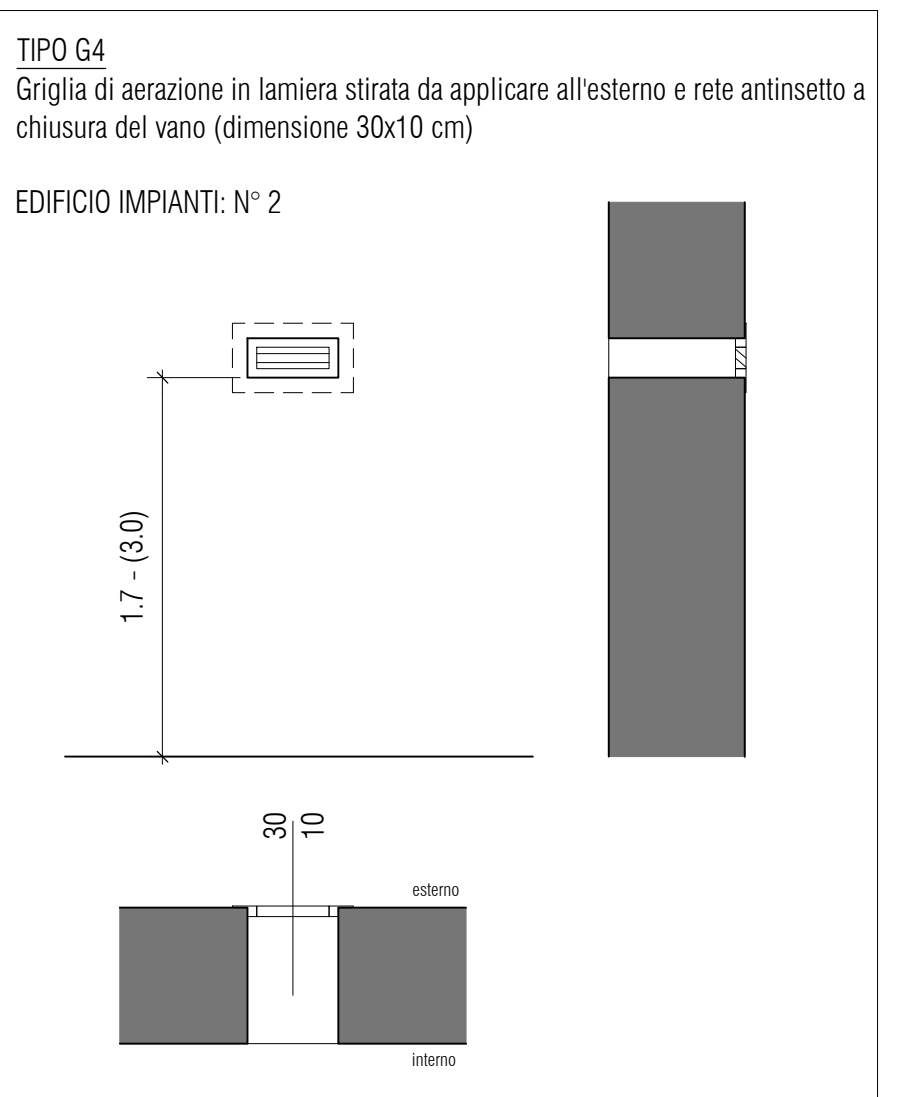
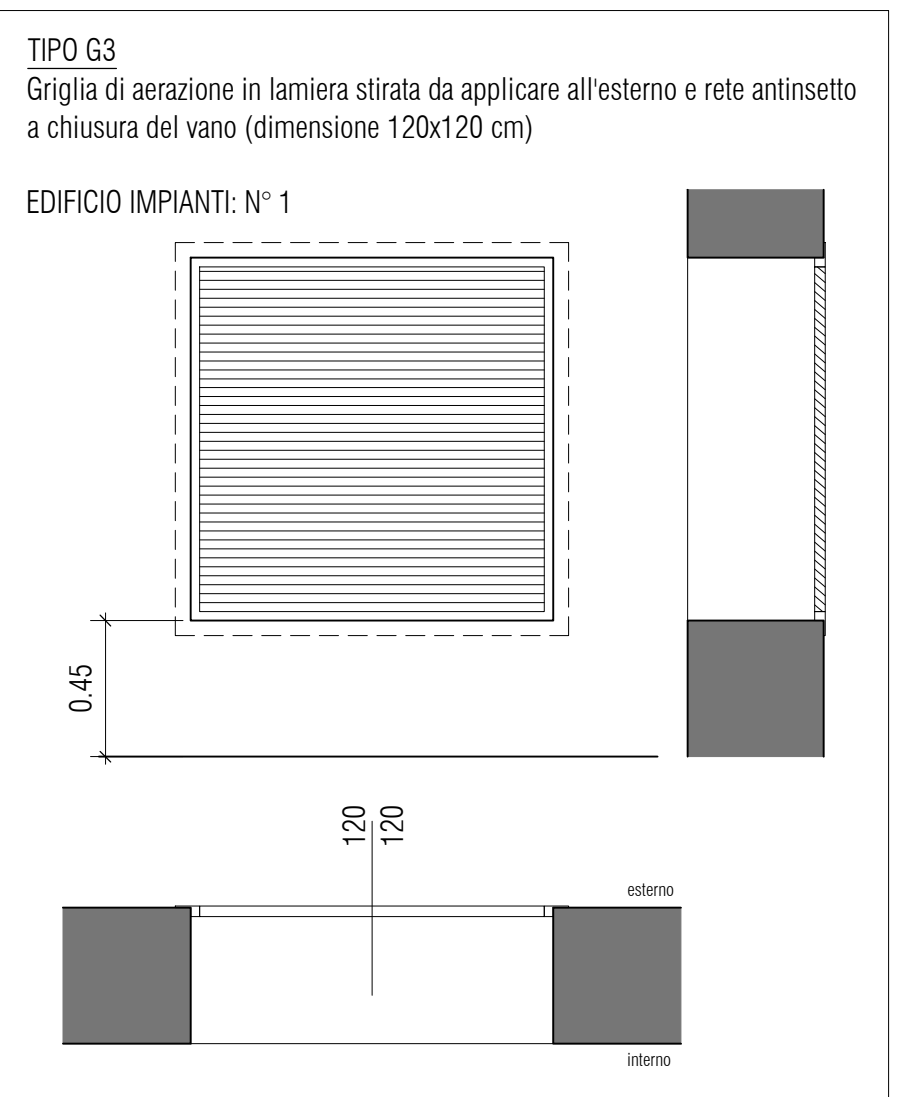


NOTE:

Per la corretta ubicazione dei vari serramenti indicati in questo elaborato vedere Elaborato FAB_PZ_001

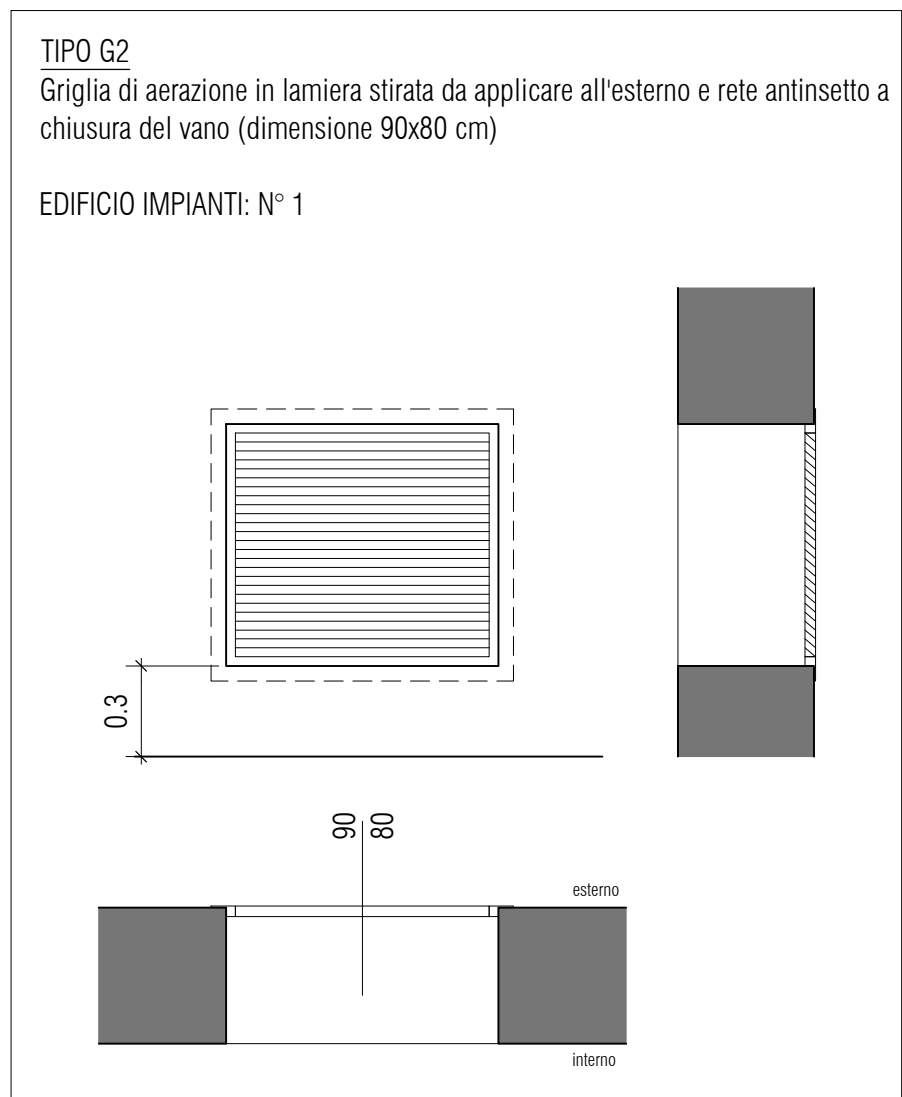

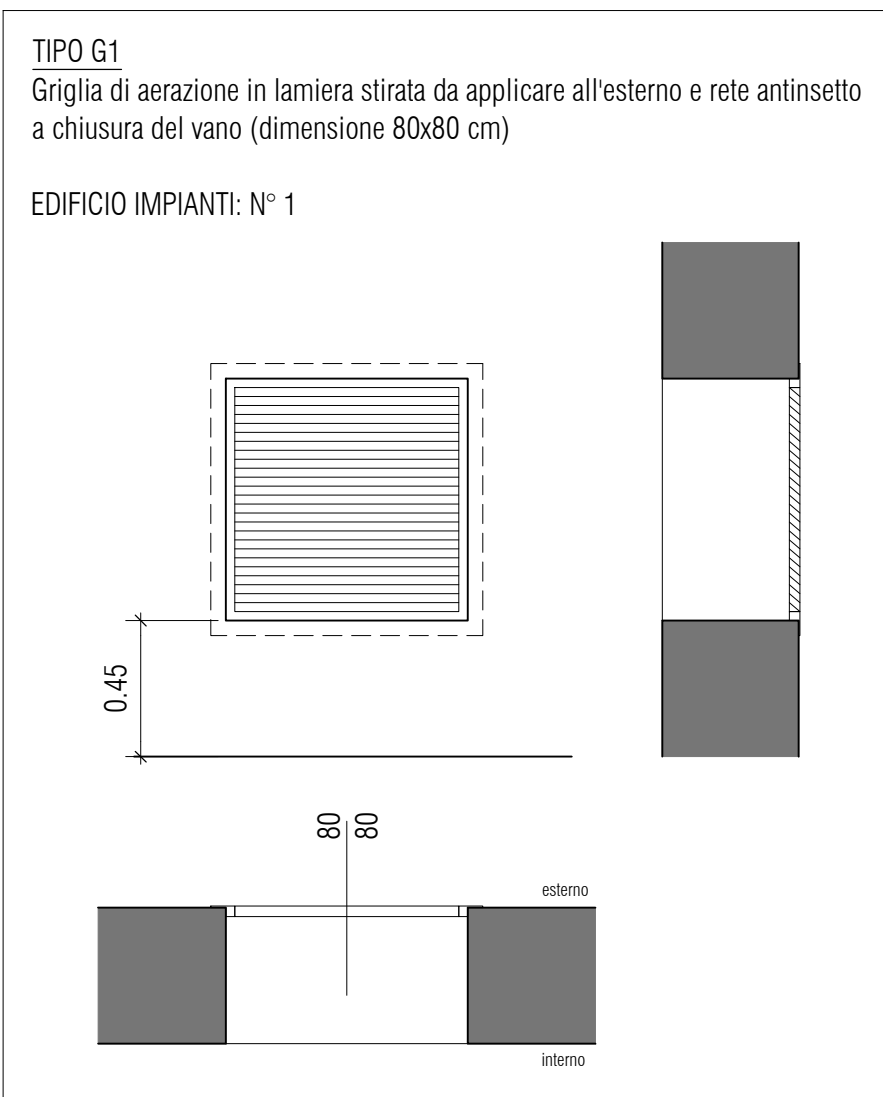

Autostrada dei Fiori

Tronco A10: Savona – Ventimiglia (confine francese)

NUOVO SVINCOLO AUTOSTRADALE DI VADO LIGURE

CARREGGIATA SUD / CARREGGIATA NORD
Progr. Km 47+545

PROGETTO DEFINITIVO

FABBRICATI PIAZZALE DI ESAZIONE

Edificio Esazione
Abaco Infissi

PROGETTISTA	RESPONSABILE INTEGRAZIONE ATTIVITÀ SPECIALISTICHE	IMPRESA	COMMITTENTE
Dott. Ing. Ivano BARILLI Ordine degli Ingegneri Provincia di VCO n° 122	Dott. Ing. Enrico GHISLANDI Ordine degli Ingegneri Provincia di Milano n° 16993		Autostrada dei Fiori S.p.A. Via della Repubblica, 46 19100 Imperia (IM)

REV.	DATA	DESCRIZIONE	REDATTO	CONTR.	APPROV.	RIESAME	DATA	SCALA
							Febbraio 2020	1:25
							N. PROGR.	
B	Marzo 2021	Recupero prescrizione C.S.L.L.P.P. parere n°56/2020 - Adunanza del 19/11/2020	SNA	DTIMP	DT	DT		
A	Febbraio 2020	PRIMA EMISSIONE	SNA	DTIMP	DT	DT		

CODIFICA

PROGETTO	LV	TRONCO	DOCUMENTO	REV	WBS
P280	D	A10	FAB AB	004	B
					A10 01 B T 0 0 0 1
					CUP
					I44E14 00 08 10 00 5

RESPONSABILE DEL PROCEDIMENTO

VISTO DELLA COMMITTENTE

Il presente documento non potrà essere riprodotto, ristampato o altrimenti pubblicato, in tutto o in parte, senza il consenso scritto dell'Autotrada dei Fiori S.p.A. Ogni utilizzo non autorizzato sarà perseguito a norma di legge.