


PLANIMETRIA
Scala 1:1000

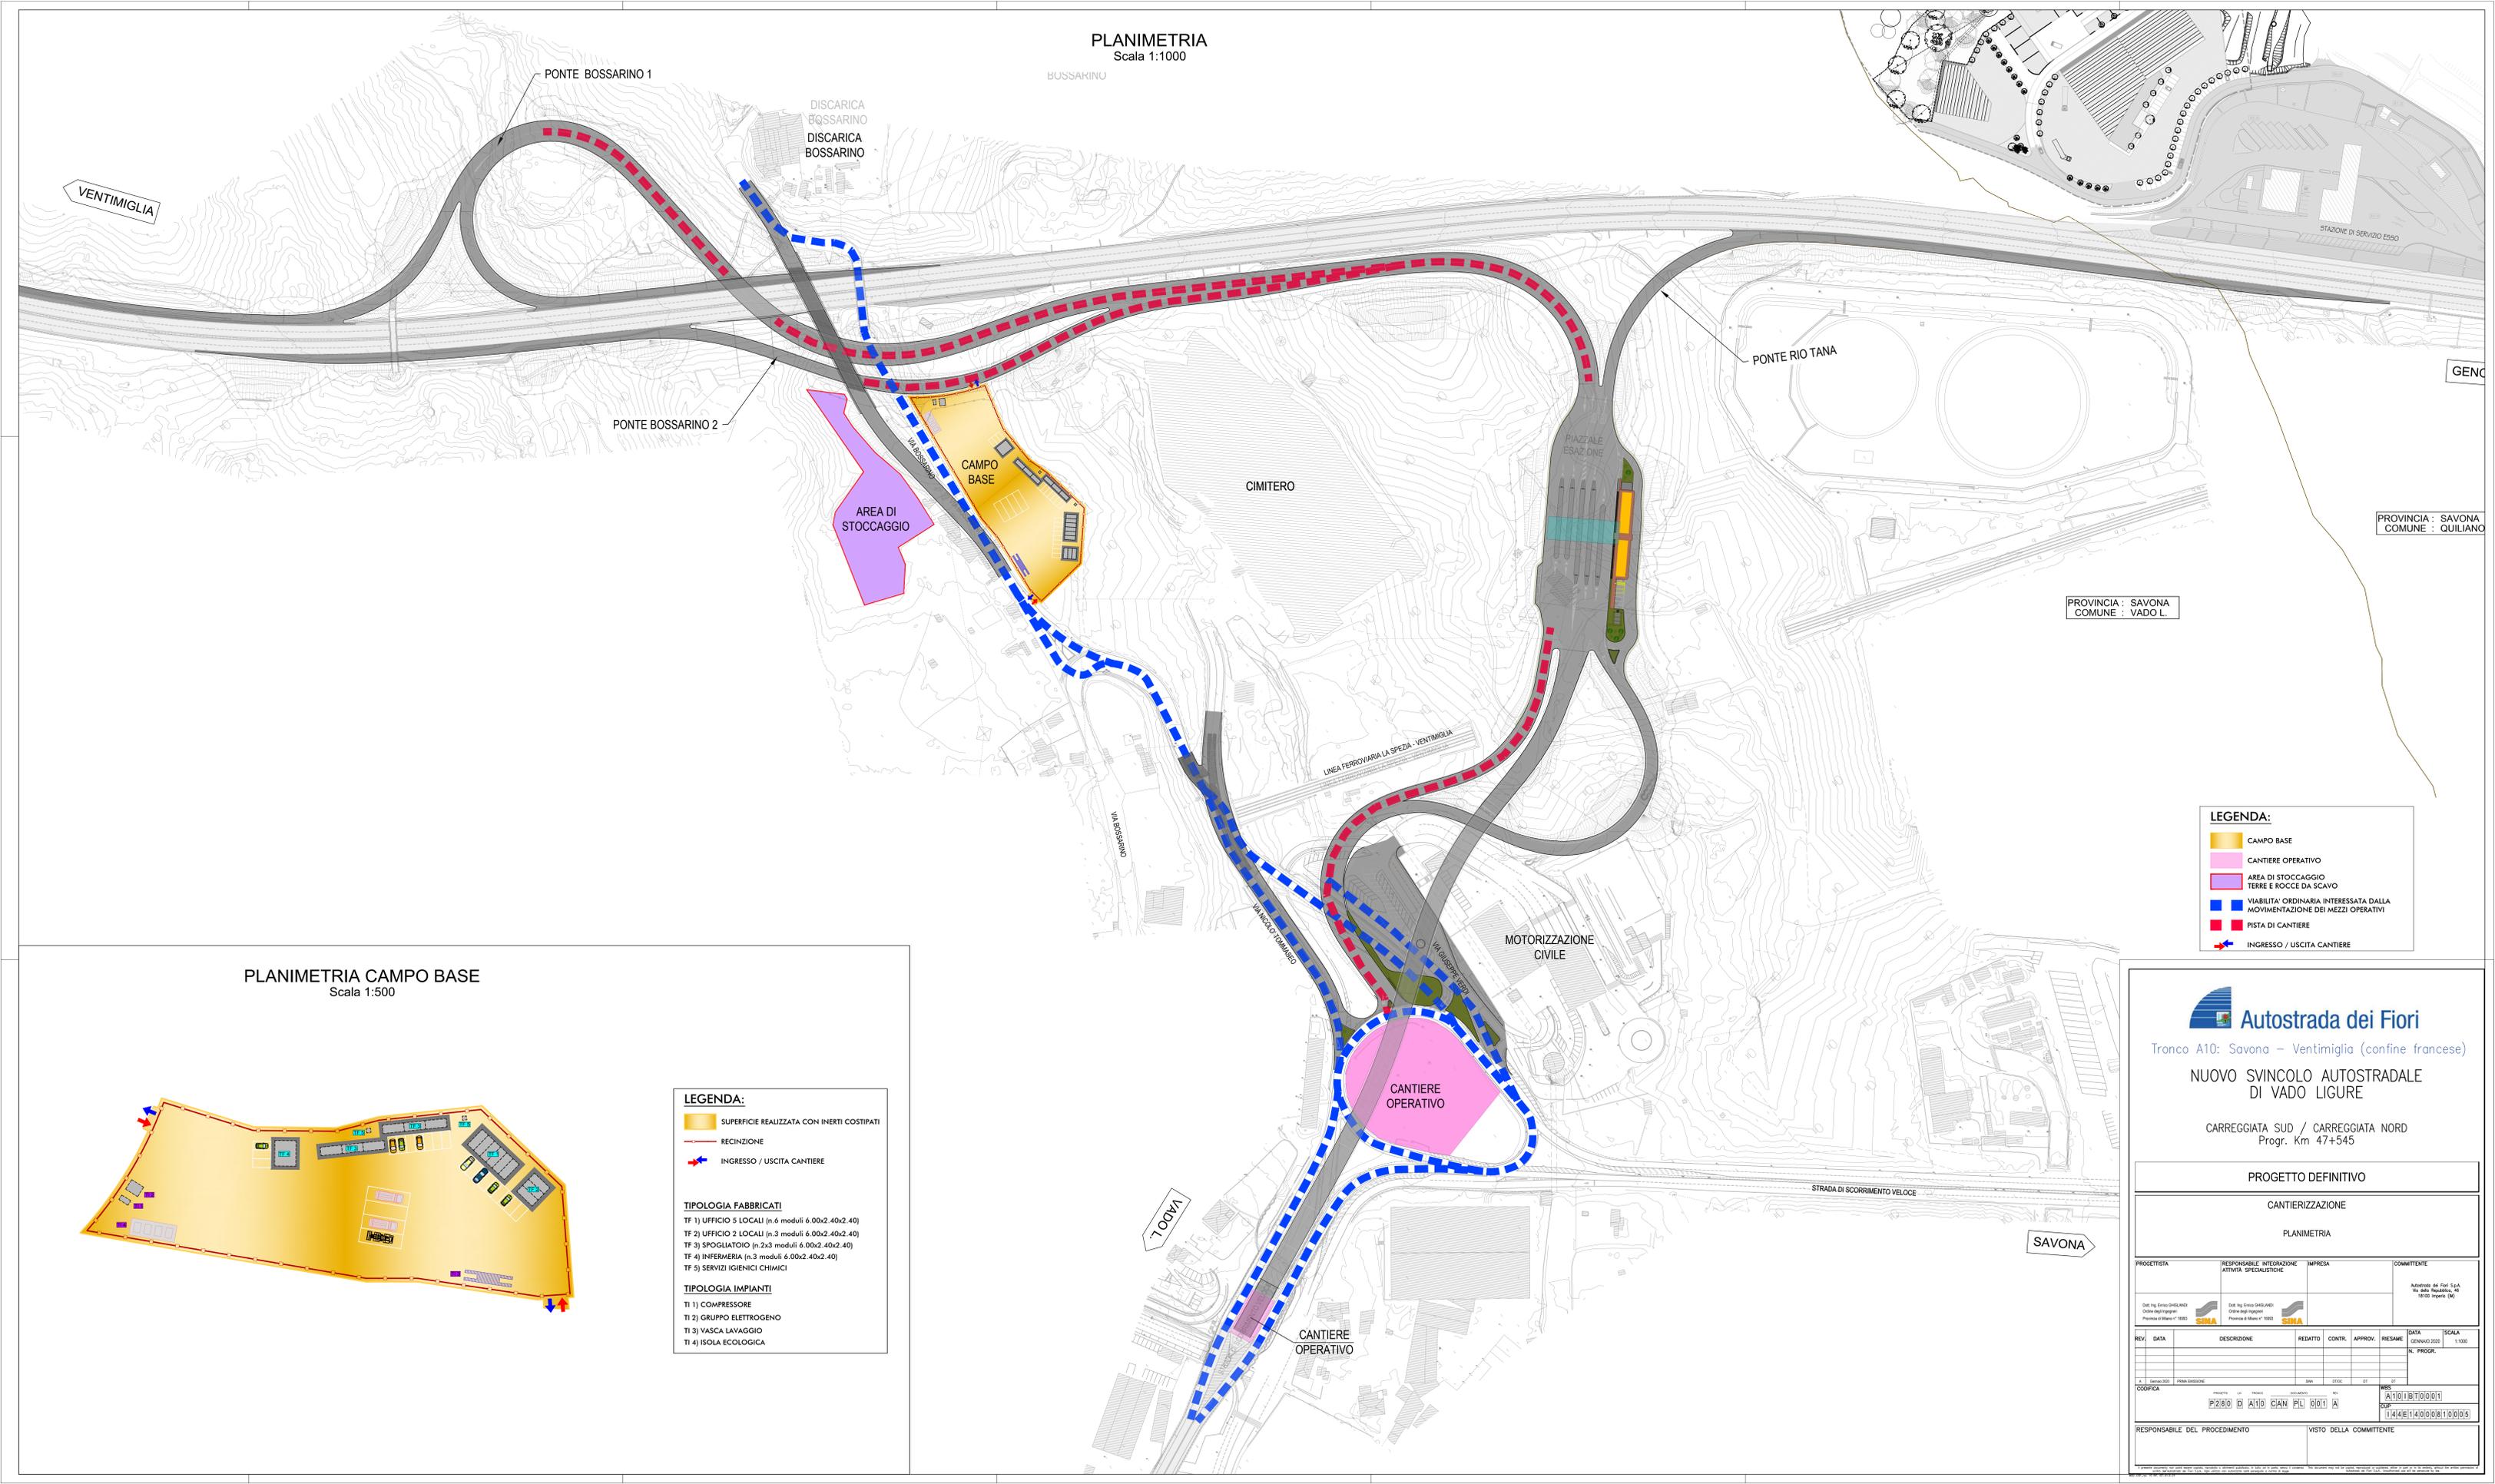


PROVINCIA : SAVONA
COMUNE : QUILIANO

PROVINCIA : SAVONA
COMUNE : VADO L.

LEGENDA:

- CAMPO BASE
- CANTIERE OPERATIVO
- AREA DI STOCCAGGIO TERRE E ROCCE DA SCAVO
- VIABILITA' ORDINARIA INTERESSATA DALLA MOVIMENTAZIONE DEI MEZZI OPERATIVI
- PISTA DI CANTIERE
- INGRESSO / USCITA CANTIERE

PLANIMETRIA CAMPO BASE
Scala 1:500

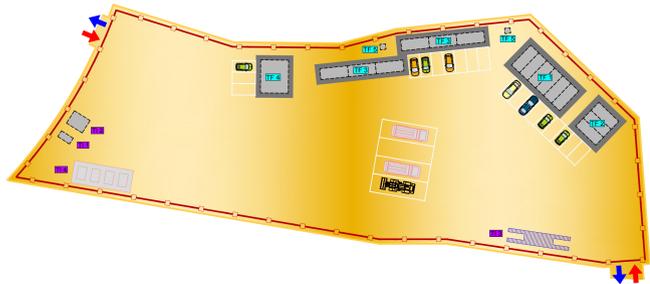

LEGENDA:

- SUPERFICIE REALIZZATA CON INERTI COSTIPATI
- RECINZIONE
- INGRESSO / USCITA CANTIERE

TIPOLOGIA FABBRICATI

- TF 1) UFFICIO 5 LOCALI (n.6 moduli 6.00x2.40x2.40)
- TF 2) UFFICIO 2 LOCALI (n.3 moduli 6.00x2.40x2.40)
- TF 3) SPOGLIATOIO (n.2x3 moduli 6.00x2.40x2.40)
- TF 4) INFERMERIA (n.3 moduli 6.00x2.40x2.40)
- TF 5) SERVIZI IGIENICI CHIMICI

TIPOLOGIA IMPIANTI

- TI 1) COMPRESSORE
- TI 2) GRUPPO ELETTROGENO
- TI 3) VASCA LAVAGGIO
- TI 4) ISOLA ECOLOGICA

Autostrada dei Fiori
Tronco A10: Savona - Ventimiglia (confine francese)

NUOVO SVINCOLO AUTOSTRADALE DI VADO LIGURE

CARREGGIATA SUD / CARREGGIATA NORD
Progr. Km 47+545

| | | | |
|--|--|-------------------------|--|
| PROGETTO DEFINITIVO | | | |
| CANTIERIZZAZIONE | | | |
| PLANIMETRIA | | | |
| PROGETTISTA | RESPONSABILE INTEGRAZIONE ATTIVITA' SPECIALISTICHE | IMPRESA | COMMITTENTE |
| Dott. Ing. Enrico GIULIANI Cofa Ing. Impianti Piazza di Milano n° 1080 | Dott. Ing. Enrico GIULIANI Cofa Ing. Impianti Piazza di Milano n° 1080 | SMA | Autosole dei Fiori S.p.A. Via della Repubblica, 45 16100 Savona (SV) |
| REV. | DATA | DESCRIZIONE | REDAZIONE / CONTR. / APPROV. / RESAME / DATA CANTIERI / N. PROG. |
| A | 01/01/2020 | PRIM DISEGNO | SMA - SVIC - DT - DT GENNAIO 2020 1.000 |
| CODIFICA | | PROGETTO DI FONDI | N. PROG. |
| P200 D A10 CAN PL 001 A | | A1018T001 | 1144E114000810005 |
| RESPONSABILE DEL PROCEDIMENTO | | VISTO DELLA COMMITTENTE | |