


PLANIMETRIA FASE 1
Scala 1:1000



- FASE 1**
- NUOVO SVINCOLO DI VADO LIGURE**
- **Costruzione nuova strada Bossarino (lato Vado Ligure)**
Rilevato
Realizzazione spalla, pile (muro ad U) e impalcato
 - **Realizzazione stacchi da autostrada ramo GE-casello**
 - **Realizzazione stacchi da autostrada ramo casello-Xxmiglia**
 - **Realizzazione spalla (lato Francia) ponte Bossarino 1**
 - **Viabilità locale Vado Ligure**
Interventi su piazzale antistante Motorizzazione Civile
Ampliamento via Tommaseo
 - **Viadotto Aurelia Bis**
Realizzazione spalla sud Realizzazione pile P1 -P2 -P3 -P4 -P6

NOTA 1 : La chiusura della corsia di marcia lenta sarà prevista per tutte le lavorazioni interferenti con la sicurezza della circolazione autostradale e andrà definita in ambito CSP

- LEGENDA**
- VIABILITÀ IN ESERCIZIO
 - AREA DI CANTIERE
 - CANTIERE BASE / OPERATIVO
 - OPERE IN FASE DI COSTRUZIONE
 - OPERE REALIZZATE
 - PISTE DI CANTIERE
 - INGRESSO / USCITA CANTIERE

Autostrada dei Fiori
Tronco A10: Savona - Ventimiglia (confine francese)

NUOVO SVINCOLO AUTOSTRADALE DI VADO LIGURE
Carreggiata Sud / Carreggiata Nord
Progr. Km 47+545

PROGETTO DEFINITIVO

CANTIERIZZAZIONE FASI ESECUTIVE Tav. n°1

PROGETTISTA	RESPONSABILE INTERAZIONE ATTIVITÀ SPECIALISTICHE	IMPRESA	COMITENTE					
DAI Ing. Silvio GIRELLANO Cuneo (t. 0171) 414941 Piemonte (t. 011) 414941	DAI Ing. Silvio GIRELLANO Cuneo (t. 0171) 414941 Piemonte (t. 011) 414941	SIMA	Autostrada dei Fiori S.p.A. Via della Repubblica, 10 10128 - Torino (TO)					
REV.	DATA	DESCRIZIONE	REDATTO	CONTR.	APPROV.	PRELIM.	DATA	SCALA
								1:1000
CODIFICA							N. PROG.	
P2/00 D A10 CAS FC 001 A							11414E1410008110005	
RESPONSABILE DEL PROCEDIMENTO				VISTO DELLA COMMITTENTE				