
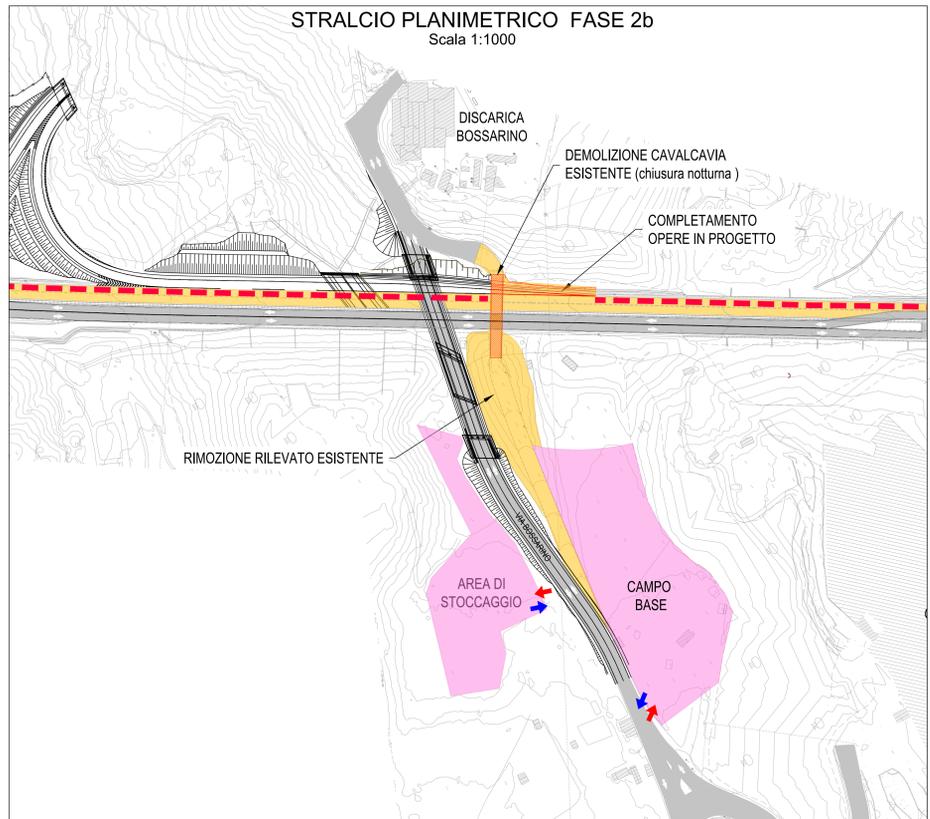
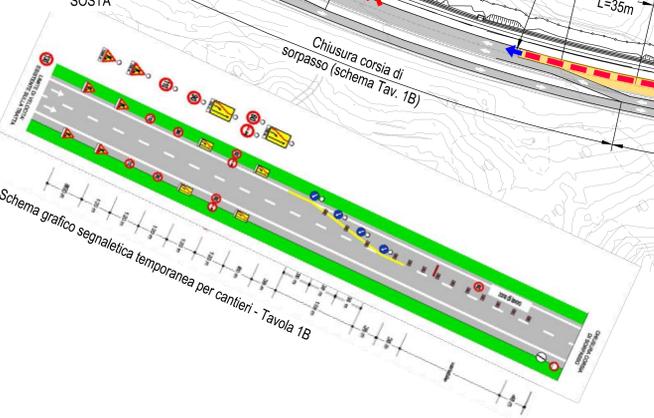
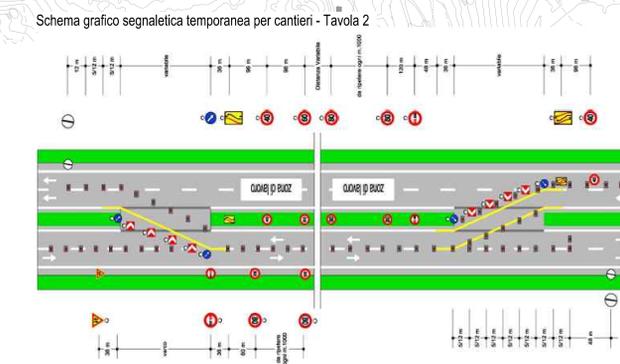
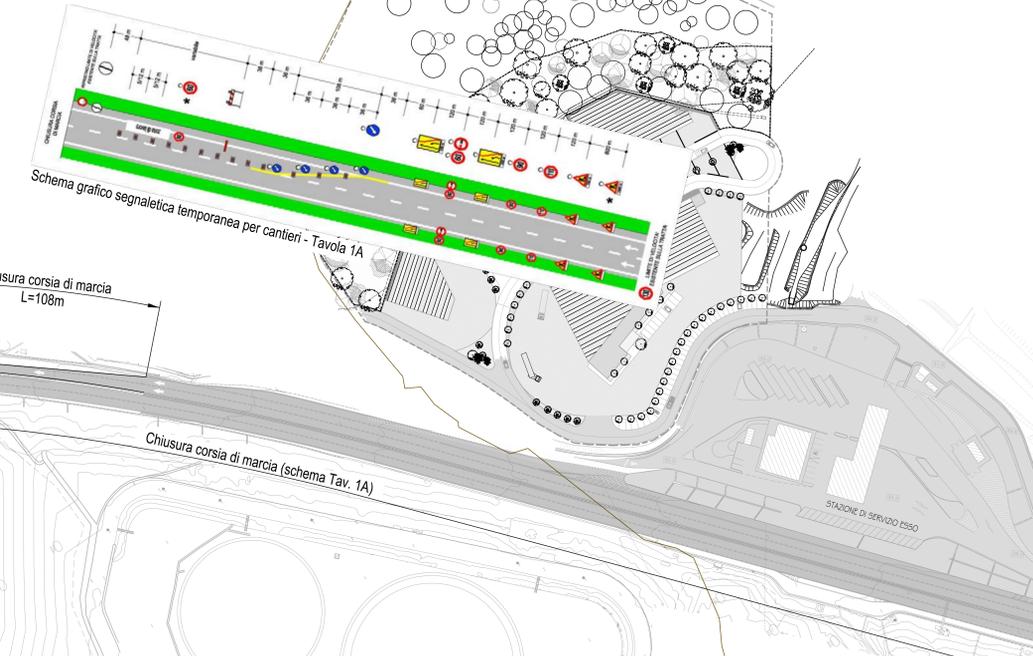


PLANIMETRIA FASE 2a
Scala 1:1000

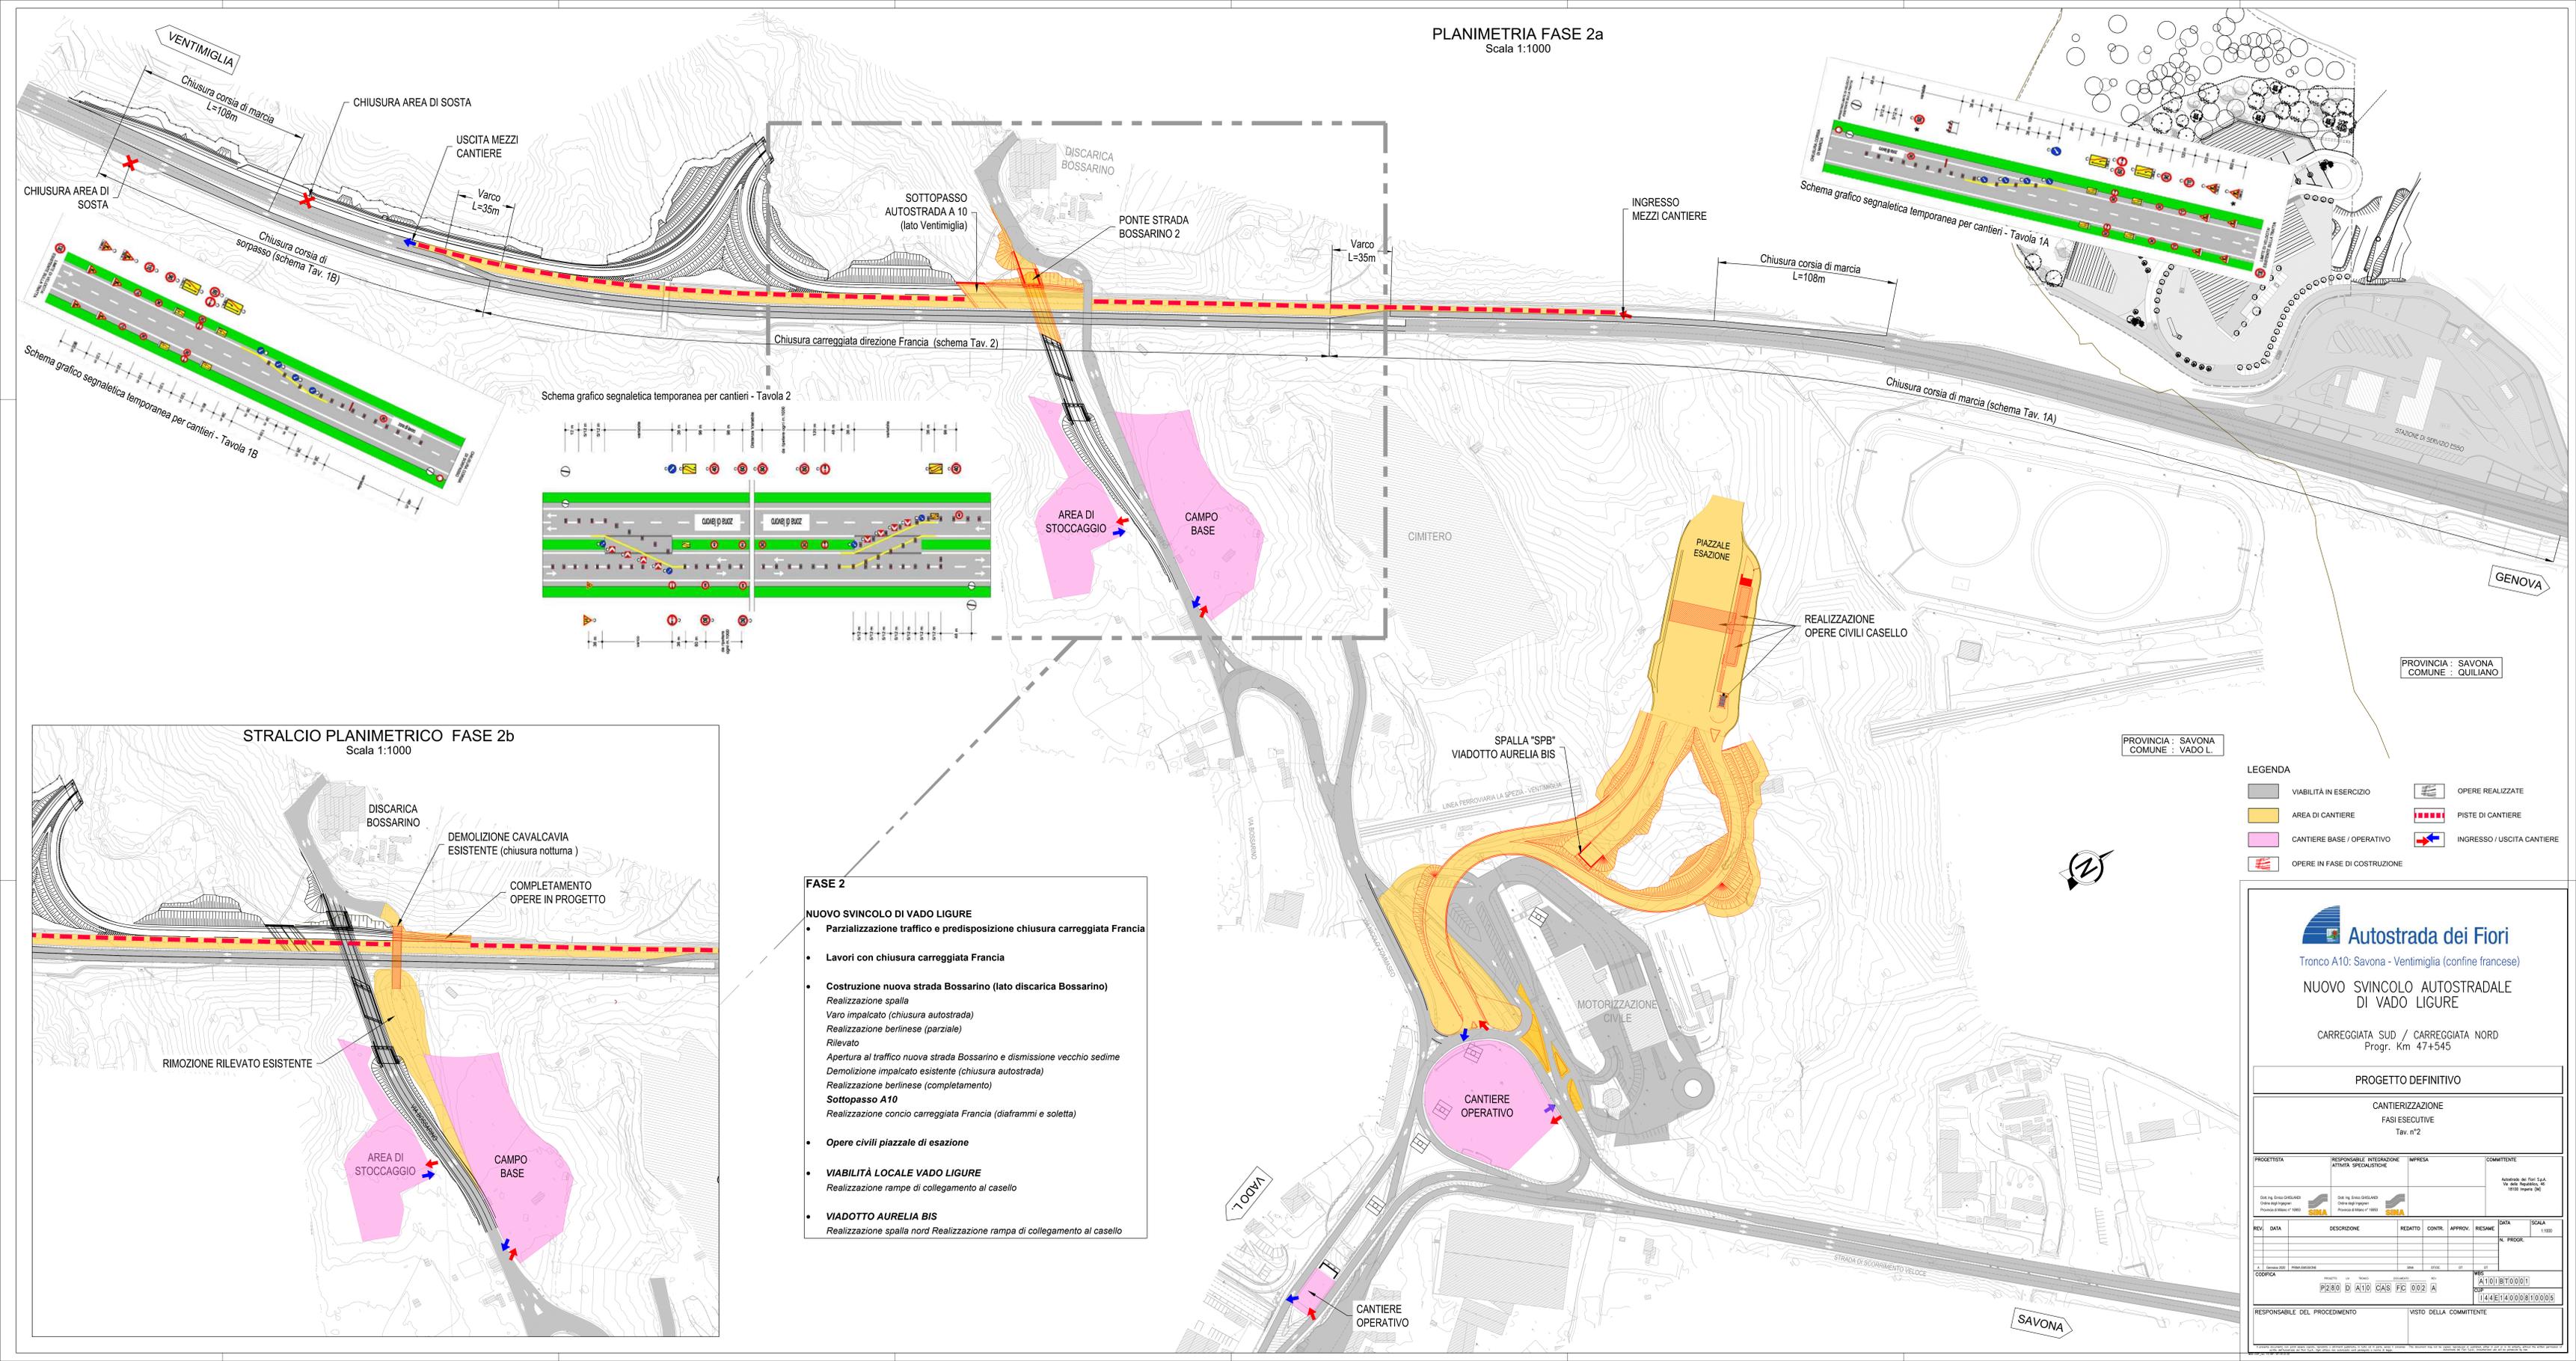

- FASE 2**
- NUOVO SVINCOLO DI VADO LIGURE**
 - Parzializzazione traffico e predisposizione chiusura carreggiata Francia
 - Lavori con chiusura carreggiata Francia**
 - Costruzione nuova strada Bossarino (lato discarica Bossarino)**
 - Realizzazione spalla
 - Varo impalcato (chiusura autostrada)
 - Realizzazione berlinese (parziale)
 - Rilevato
 - Apertura al traffico nuova strada Bossarino e dismissione vecchio sedime
 - Demolizione impalcato esistente (chiusura autostrada)
 - Realizzazione berlinese (completamento)
 - Sottopasso A10**
 - Realizzazione concio carreggiata Francia (diaframmi e soletta)
 - Opere civili piazzale di esazione**
 - VIABILITÀ LOCALE VADO LIGURE**
 - Realizzazione rampe di collegamento al casello
 - VIADOTTO AURELIA BIS**
 - Realizzazione spalla nord
 - Realizzazione rampa di collegamento al casello

PROVINCIA : SAVONA
COMUNE : QUILIANO

PROVINCIA : SAVONA
COMUNE : VADO L.

LEGENDA

	VIABILITÀ IN ESERCIZIO		OPERE REALIZZATE
	AREA DI CANTIERE		PISTE DI CANTIERE
	CANTIERE BASE / OPERATIVO		INGRESSO / USCITA CANTIERE
	OPERE IN FASE DI COSTRUZIONE		

Autostrada dei Fiori
Tronco A10: Savona - Ventimiglia (confine francese)

NUOVO SVINCOLO AUTOSTRADALE DI VADO LIGURE
Progr. Km 47+545

PROGETTO DEFINITIVO
CANTIERIZZAZIONE
FASI ESECUTIVE
Tav. n°2

PROGETTISTA	RESPONSABILE INTERPRETAZIONE ATTIVITÀ SPECIALISTICHE	IMPRESA	COMITENTE
DATA	DESCRIZIONE	REDAITTO	CONTR. APPROV. PRESAMI
DATA	DESCRIZIONE	REDAITTO	CONTR. APPROV. PRESAMI
DATA	DESCRIZIONE	REDAITTO	CONTR. APPROV. PRESAMI
DATA	DESCRIZIONE	REDAITTO	CONTR. APPROV. PRESAMI

RESPONSABILE DEL PROCEDIMENTO: VISTO DELLA COMMITENTE