



PLANIMETRIA FASE 3b  
Scala 1:1000

 

PROVINCIA : SAVONA  
COMUNE : QUILIANO

PROVINCIA : SAVONA  
COMUNE : VADO L.

STRALCIO PLANIMETRICO FASE 3a  
Scala 1:1000

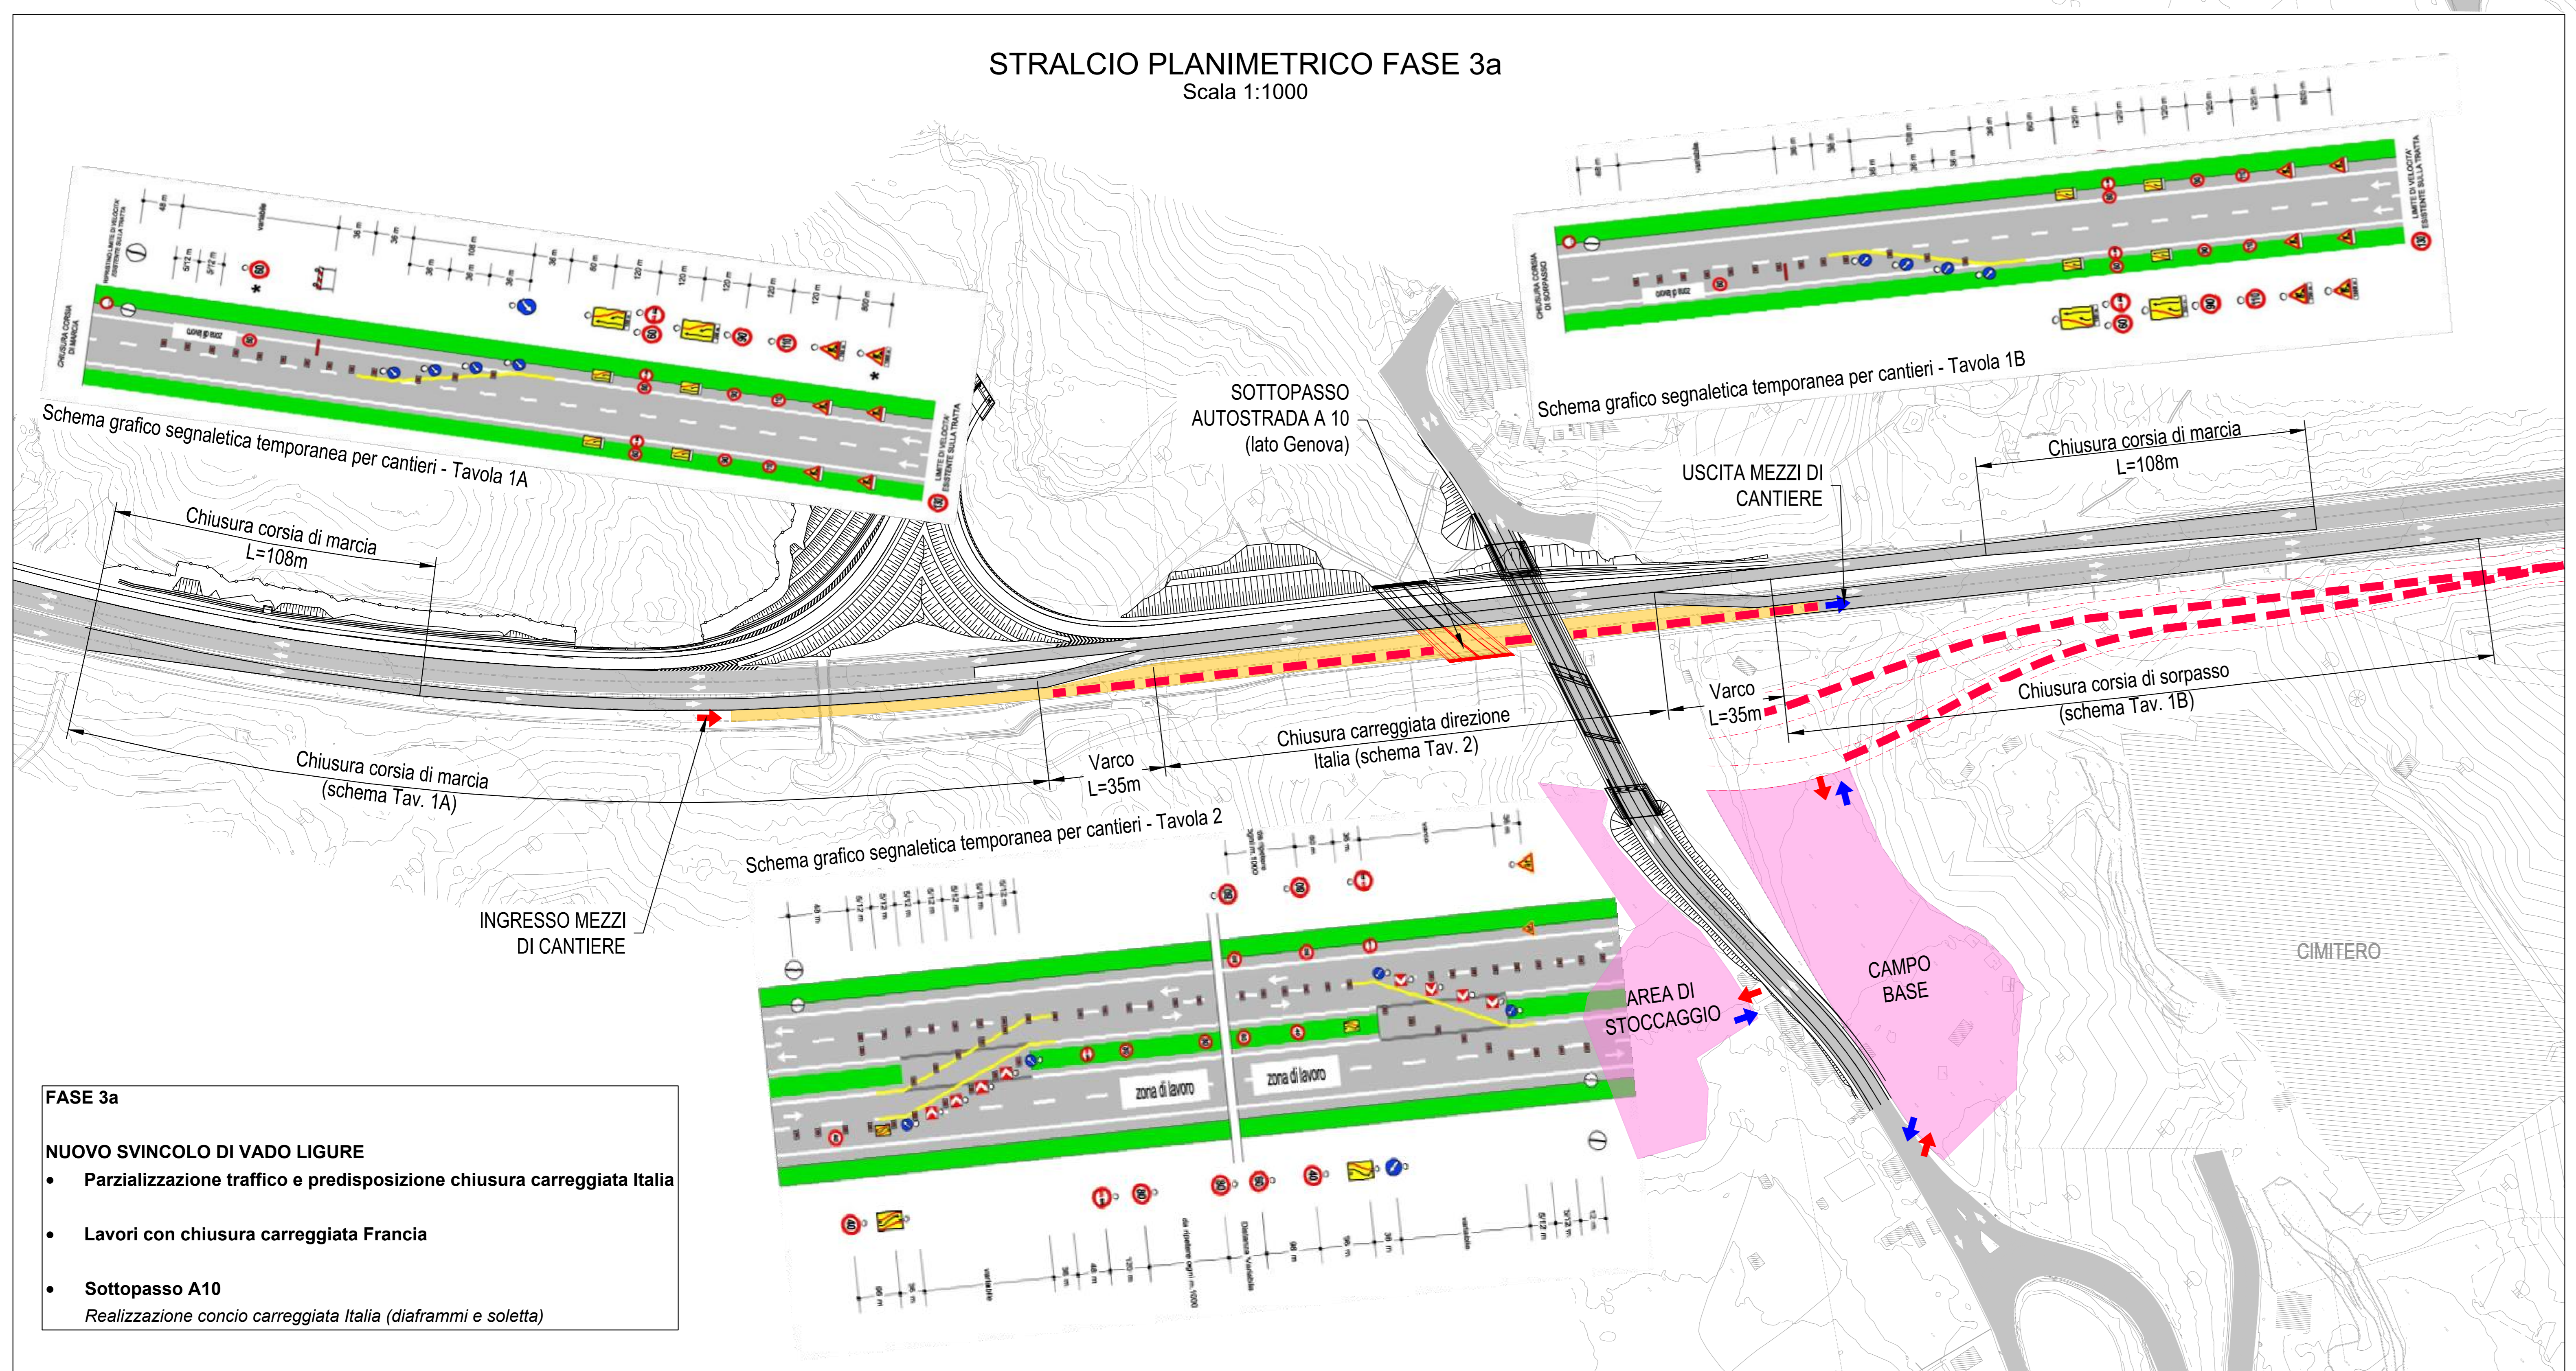

- FASE 3a**
- NUOVO SVINCOLO DI VADO LIGURE**
- Parzializzazione traffico e predisposizione chiusura carreggiata Italia
  - Lavori con chiusura carreggiata Francia
  - Sottopasso A10  
Realizzazione concio carreggiata Italia (diaframmi e soletta)

NOTA 1 : La chiusura della corsia di marcia lenta sarà prevista per tutte le lavorazioni interferenti con la sicurezza della circolazione autostradale e andrà definita in ambito CSP

**LEGENDA**

	VIABILITA' IN ESERCIZIO		OPERE REALIZZATE
	AREA DI CANTIERE		PISTE DI CANTIERE
	CANTIERE BASE / OPERATIVO		INGRESSO / USCITA CANTIERE
	OPERE IN FASE DI COSTRUZIONE		

- FASE 3b**
- NUOVO SVINCOLO DI VADO LIGURE**
- Scavo di svuotamento sottopasso
  - Realizzazione ramo GE-casello: tratto sottopasso-ponte Bossarino 1
  - Realizzazione spalla (lato Italia) ponte Bossarino 1
  - Varo impalcato Bossarino 1
  - Ponte Bossarino 2  
Demolizione ponte Termini (chiusura autostrada)
  - Completamento rampa XXmiglia-casello
  - Completamento rampa GE-casello
  - Completamento piazzale di esazione Ponte Rio Tana  
Chiusura corsia marcia lenta carreggiata Francia  
Completamento corsie di accelerazione e decelerazione  
Chiusura corsia marcia lenta carreggiata Italia  
Completamento corsia di decelerazione  
Completamento casello: finiture e impianti
  - Viadotto Aurelia Bis  
Realizzazione pila P5
  - Impalcato 1 - 2 - 3 - 4 - 5  
Assemblaggio  
Varo
  - Impalcato 6  
Assemblaggio Varo  
Finiture

**Autostrada dei Fiori**  
Tronco A10: Savona - Ventimiglia (confine francese)

**NUOVO SVINCOLO AUTOSTRADALE DI VADO LIGURE**

CARREGGIATA SUD / CARREGGIATA NORD  
Progr. Km 47+545

PROGETTO DEFINITIVO

CANTIERIZZAZIONE  
FASI ESECUTIVE  
Tav. n°3

PROGETTISTA	RESPONSABILE INTERPRETAZIONE ATTIVITA' SPECIALISTICHE	IMPRESA	COMMITTENTE
DATA	DESCRIZIONE	REDAITTO	CONTR.
APPROV.	PRELIMINARI	DATA	SCALA
REVISIONI			
CODIFICA			PROG.
P2/00 D A10 CAS FC 003 A			1144E14/00/01/00/05

RESPONSABILE DEL PROCEDIMENTO VISTO DELLA COMMITTENTE