



QUADRO DI UNIONE DELLE TAVOLE 1:500

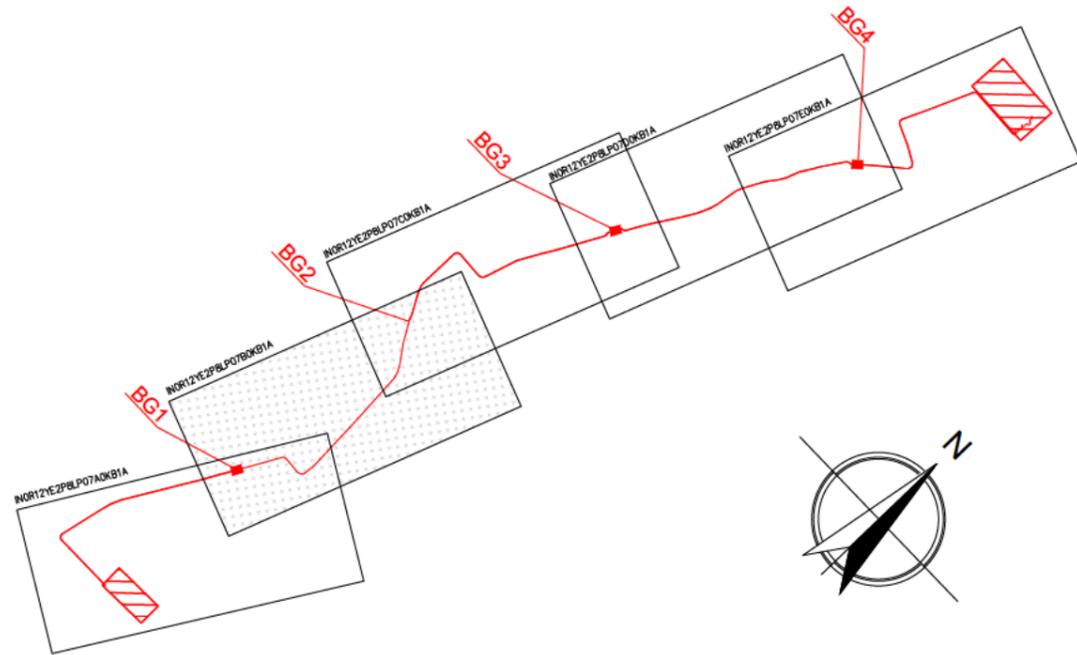

QUADRO DI UNIONE DELLE TAVOLE CATASTALI

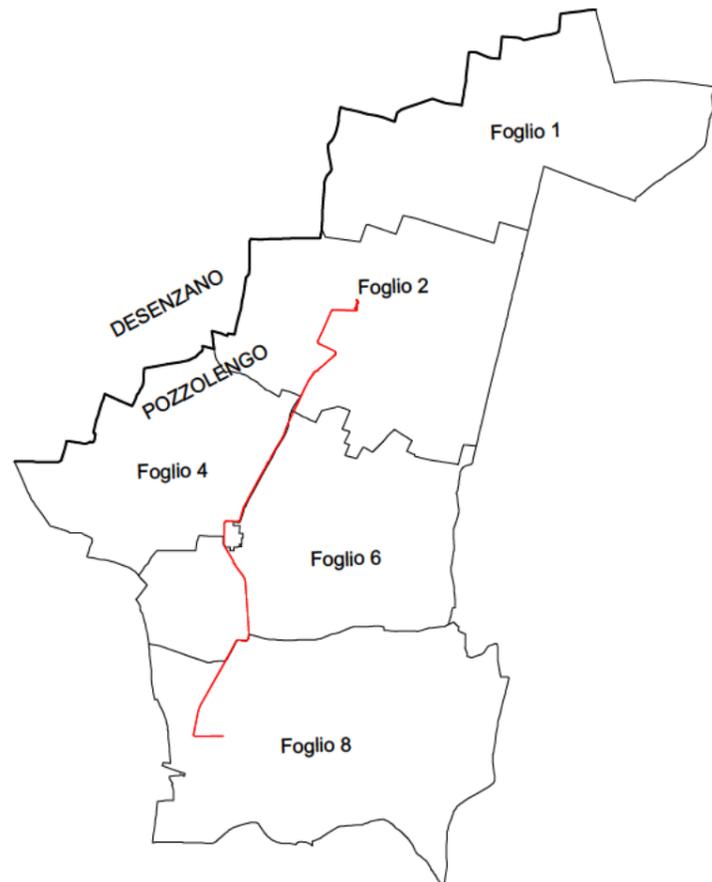

COMMITTENTE:



ALTA Sorveglianza:



GENERAL CONTRACTOR:

**Cepav due**  
Consorzio ENI per l'Alta Velocità



INFRASTRUTTURE FERROVIARIE STRATEGICHE DEFINITE DALLA LEGGE OBIETTIVO N. 443/01

LINEA A.V. /A.C. TORINO-VENEZIA Tratta MILANO-VERONA  
Lotto funzionale Brescia-Verona  
PROGETTO ESECUTIVO

VARIANTE AGLI IMPIANTI DI TRAZIONE ELETTRICA: ADOZIONE DEL SISTEMA A 3 kVcc  
LINEA PRIMARIA AT 132 kV

CAVIDOTTO DT DA SSE AV/AC DESENZANO A LP12/LP14 - TRATTO DEFINITIVO  
SCHEDA INTERFERENZA LINEA BASSA TENSIONE INTERRATA SK06 AL Km 0+629

GENERAL CONTRACTOR		DIRETTORE LAVORI	SCALA :
IL PROGETTISTA INTEGRATORE	Consorzio <b>Cepav due</b> Direttore del Consorzio (Ing. T. Taranta)		Varie
Data:	Data:	Data:	

COMMESSA	LOTTO	FASE	ENTE	TIPO DOC.	OPERA/DISCIPLINA	PROGR.	REV.	FOGLIO
INOR	12	E	E2	PX	LP0700	KB6	A	001 di 004

	VISTO CONSORZIO SATURNO	
	Firma	Data
		19/04/21

Progettazione :

Rev.	Descrizione	Redatto	Data	Verificato	Data	Approvato	Data	IL PROGETTISTA
A	EMISSIONE	AGEFFRI	19/04/21	M.DONNARUMMA	19/04/21	N.MANTA	19/04/21	Data: 19/04/21
B								
C								

CIG. 751447334A

File: INOR12EE2PXLPO700KB6A.dwg




Progetto cofinanziato dalla Unione Europea

Cod. origine:

CUP: F81H9100000008

PROVINCIA DI BRESCIA

Comune di POZZOLENGO Fg.06

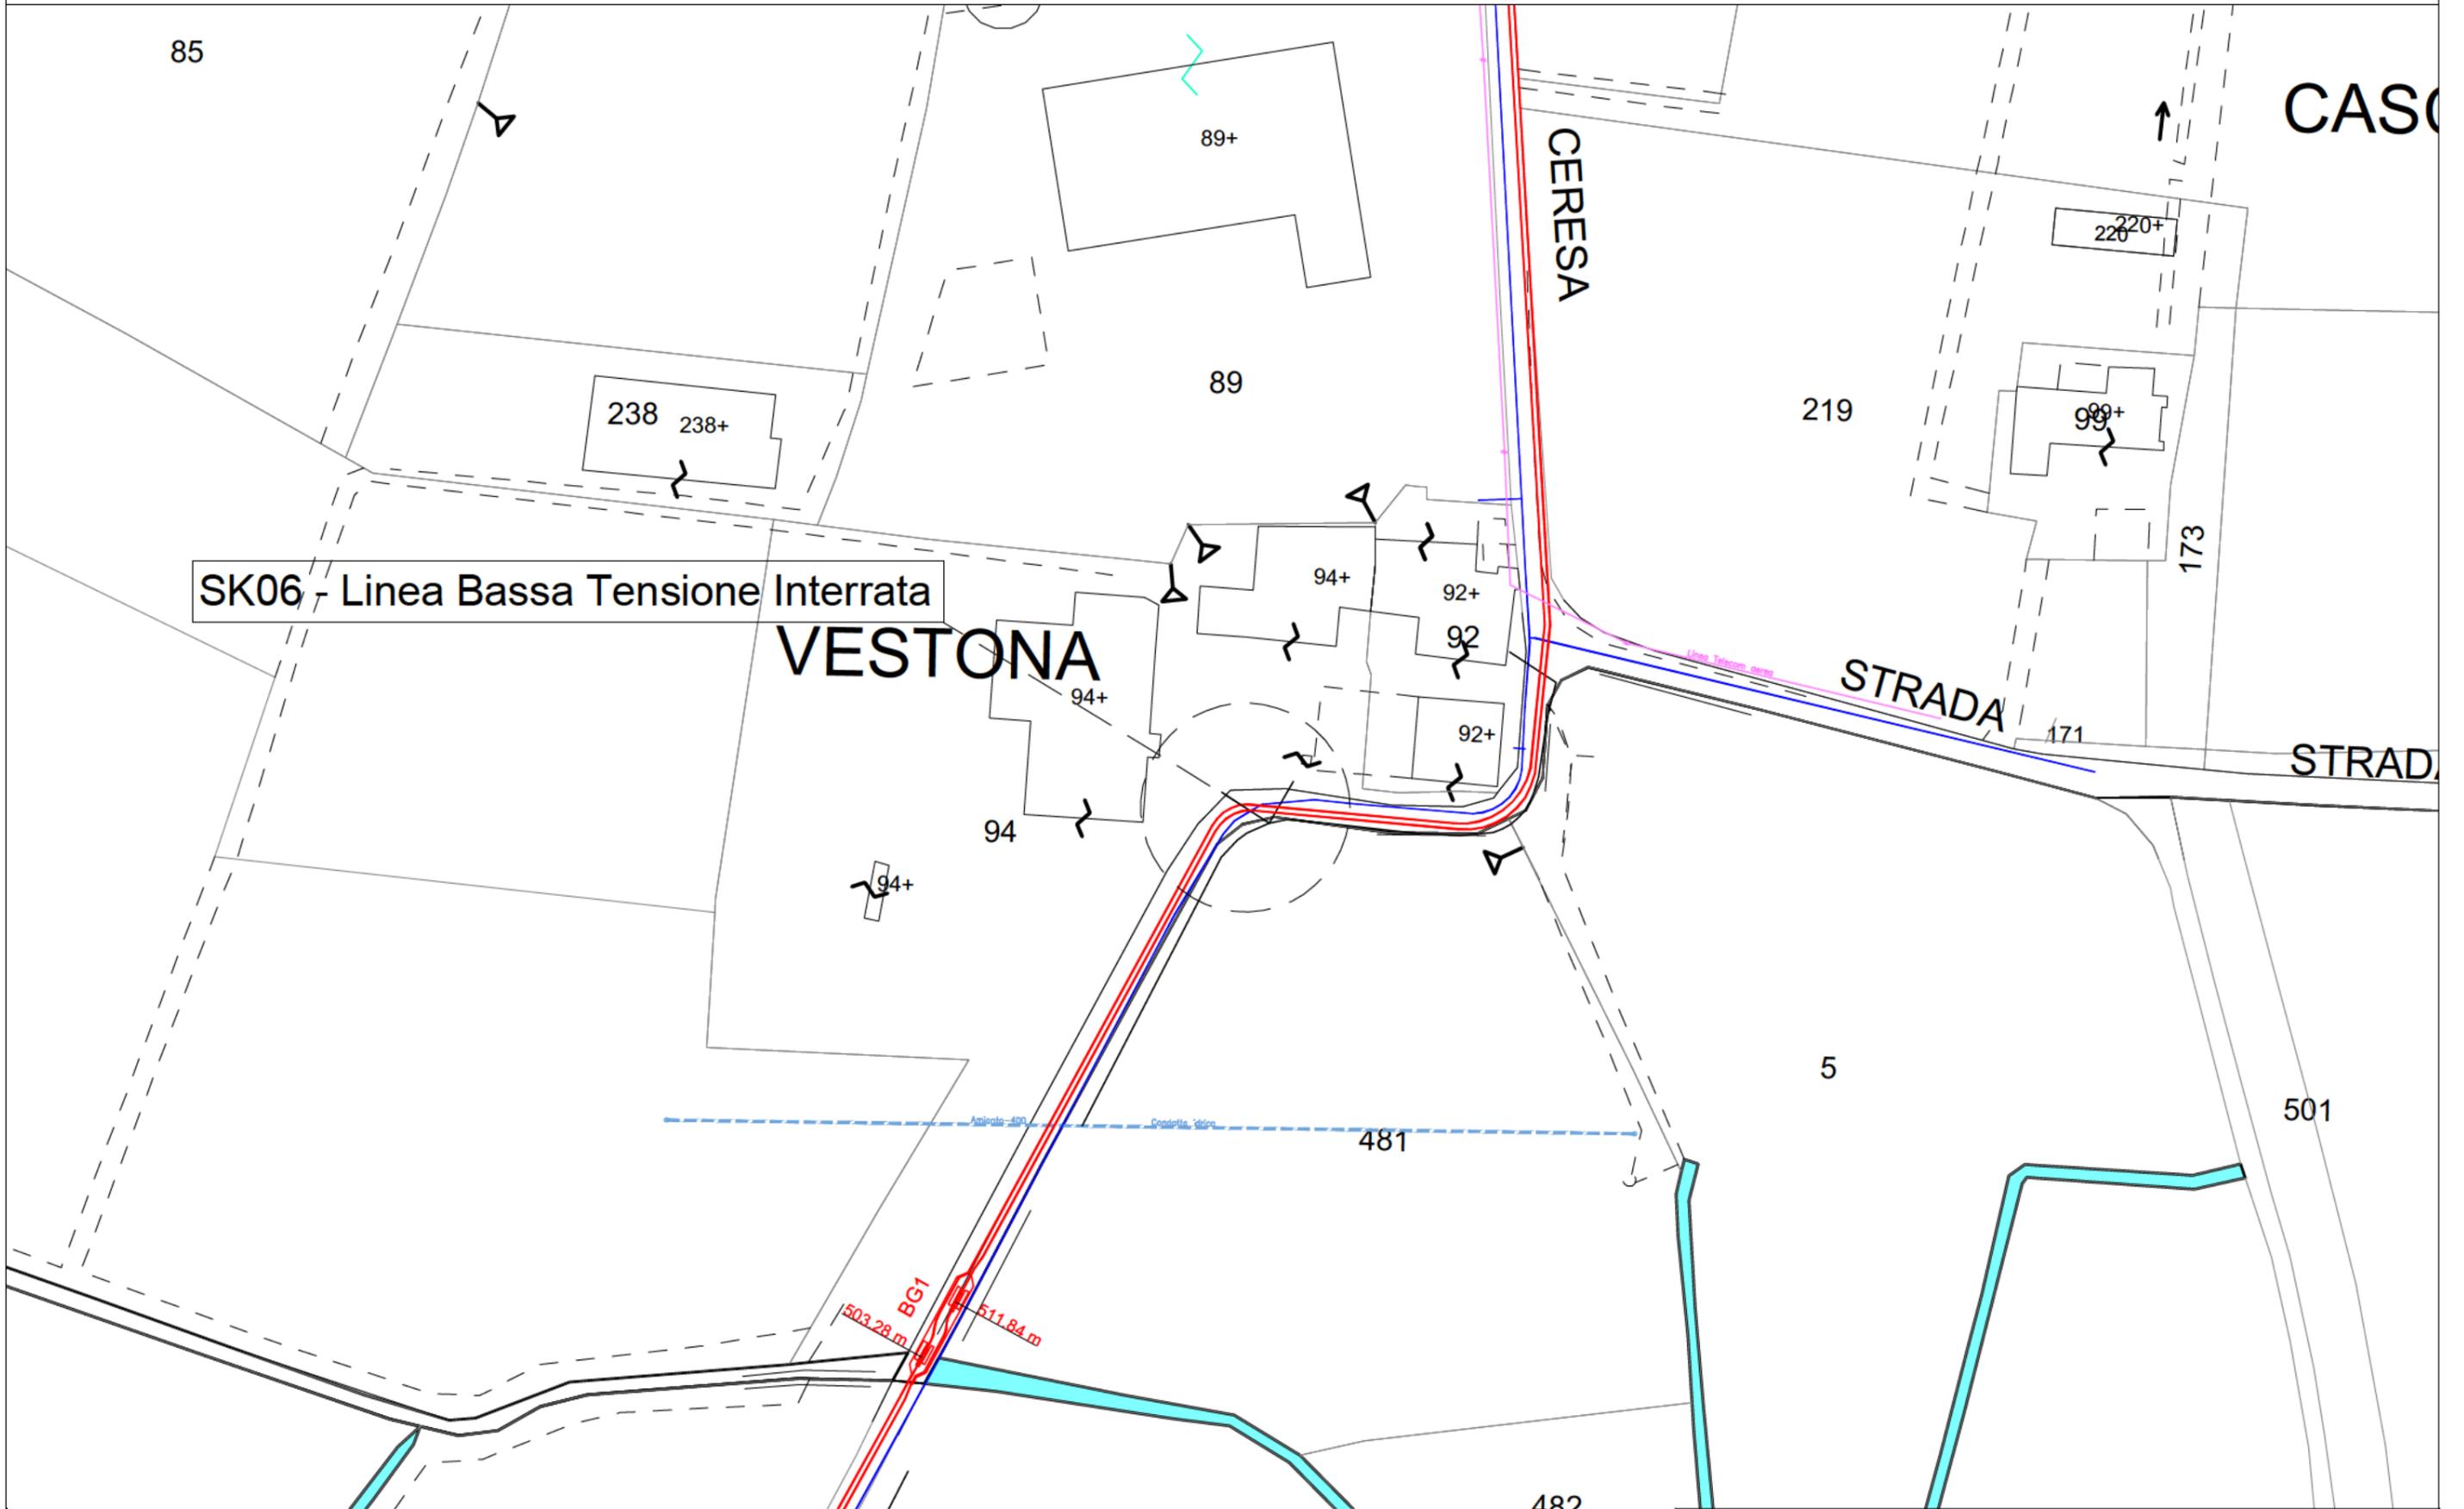

SK06 - Linea Bassa Tensione Interrata

VESTONA

CERESA

STRADA

STRADA

Stralcio Catastale

CONSORZIO SATURNO		PROGETTO	LOTTO	FASE	ENTE	INFO DOC.	OPERA/DISCIPLINA	PROGR.	REV.	FOLGIO	SCALA:
High Speed Railway Technologies		INOR	12	E	E2	PX	LP 07 0 0	KB6	A	002 m 004	1:1000
TUTTI I DIRITTI DEL PRESENTE DOCUMENTO SONO RISERVATI; LA RIPRODUZIONE ANCHE PARZIALE E' VIETATA											

SK06 - Linea Bassa Tensione Interrata



Stralcio planimetrico




PROGETTO	LOTTO	FASE	ENTE	INFO DOC.	OPERA/DISCIPLINA	PROGR.	REV.	FOGLIO	SCALA:
INOR	12	E	E2	PX	LP 07 0 0	KB6	A	003/004	1:500

TUTTI I DIRITTI DEL PRESENTE DOCUMENTO SONO RISERVATI; LA RIPRODUZIONE ANCHE PARZIALE E' VIETATA

PROFILO BG1-BG2  
 SEZIONE SK06  
 PROGRESSIVA 609.70

Tipico di posa Cavi: "B"

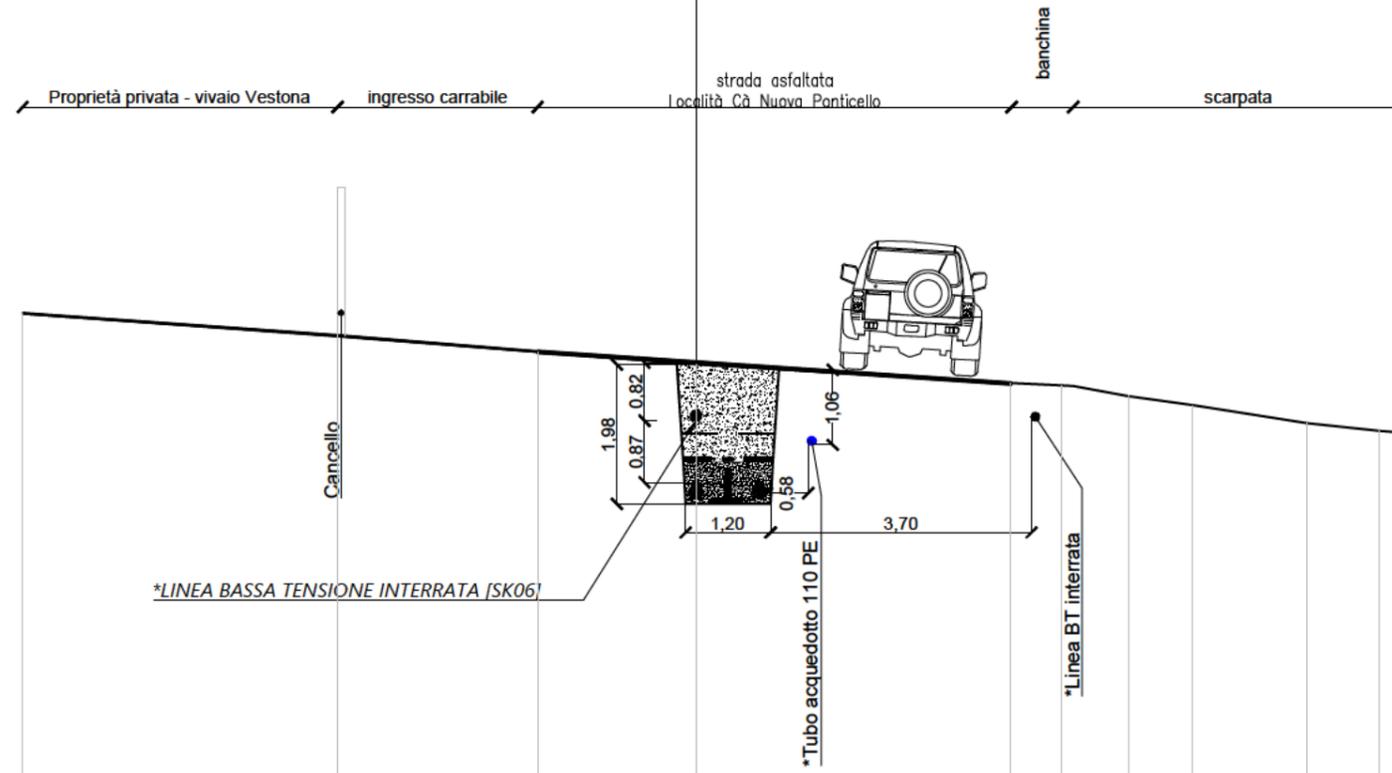

103  
 100  
 100

\*Nota: profondità di posa dei sottoservizi esistenti è stata stimata

PROGRESSIVE TERRENO	-9.53	-5.08	-2.24	0.00	4.45	5.17	6.12	7.03	8.64	9.67	10.00
PARZIALI TERRENO		4.45	2.84	2.24	4.45	0.72	0.95	0.91	1.61	1.03	0.33
QUOTE TERRENO	111.67	111.35	111.13	110.95	110.68	110.65	110.50	110.37	110.12	110.01	109.99