S06

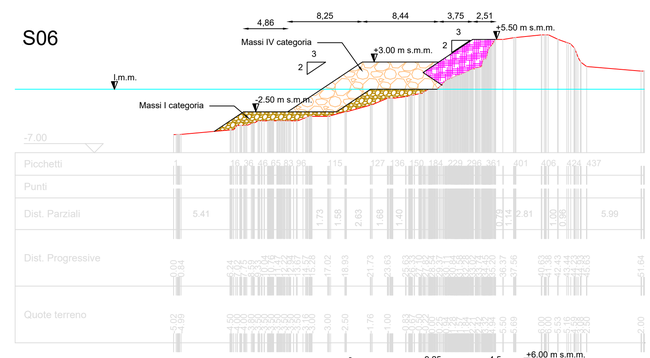

S07

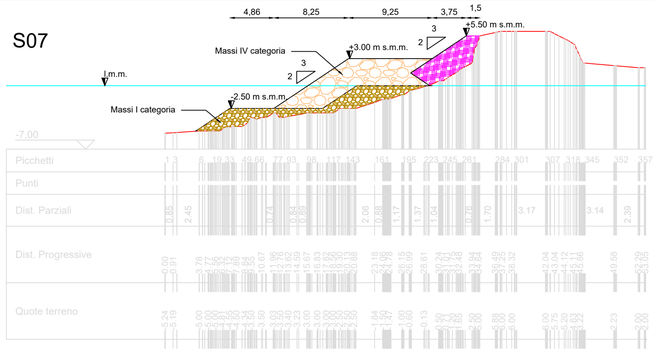

S08

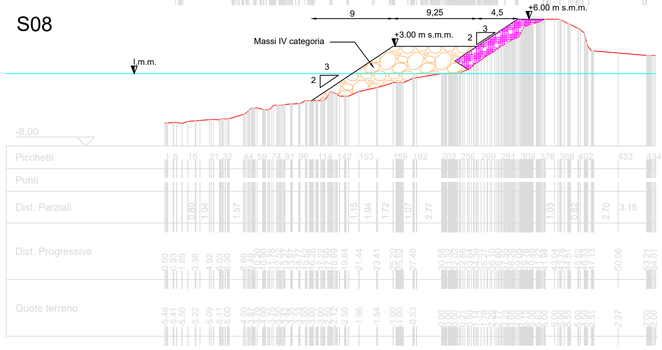

S09

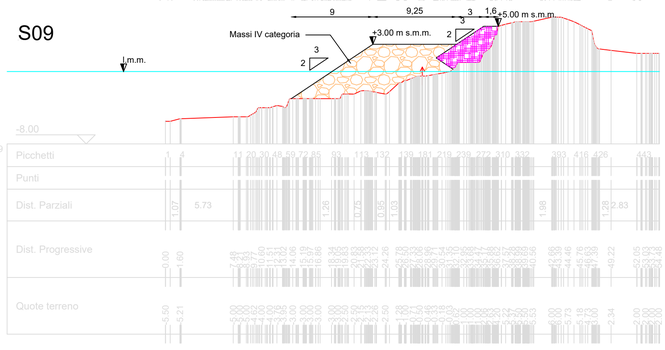

S10

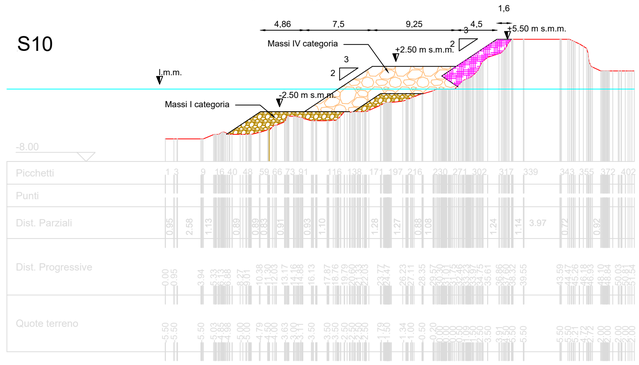

S11

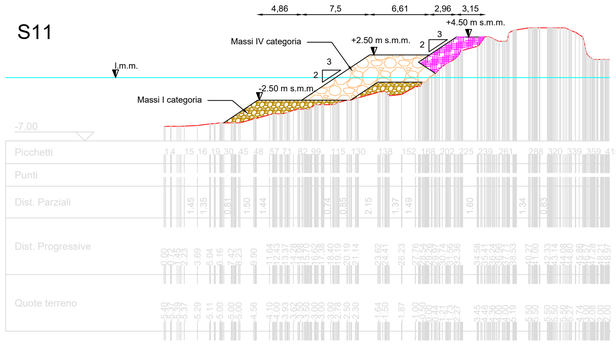

PIANTA CHIAVE

Pennello 1 - sezione

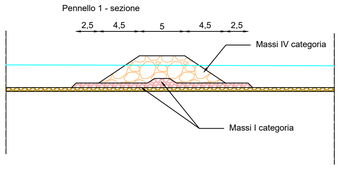

S12

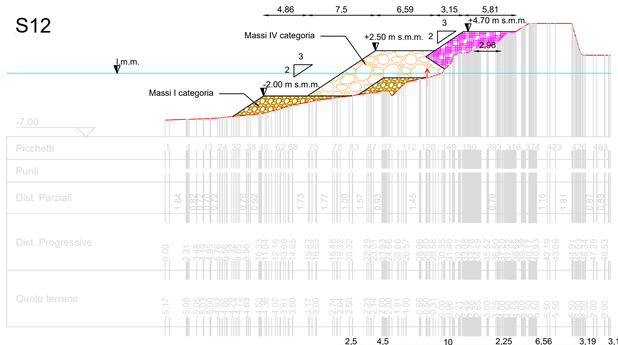

S13

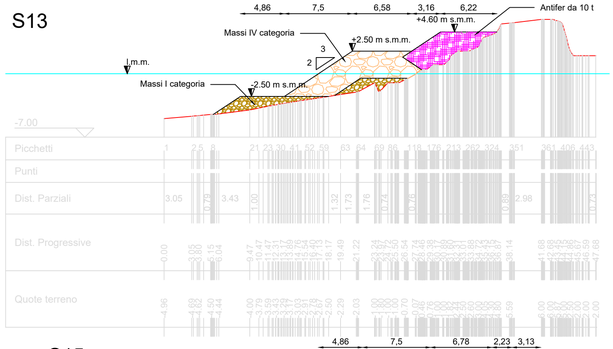

Sez14

(Pennello 1)

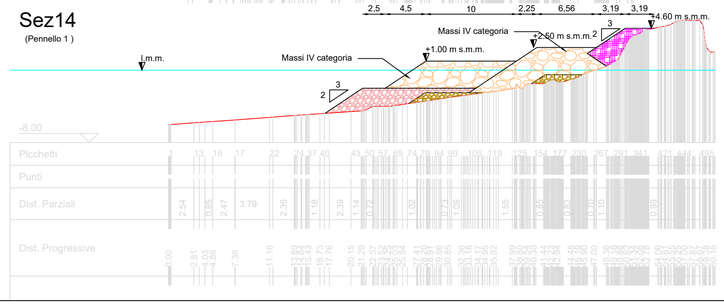

S15

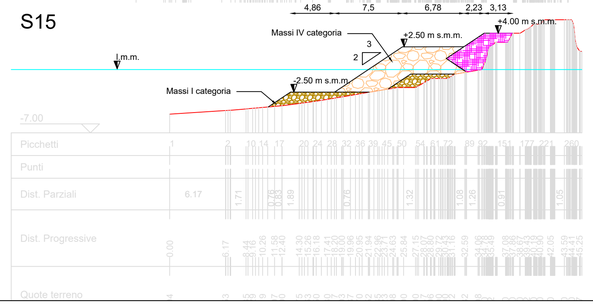

REGIONE CALABRIA

COMUNE DI TROEPA

PROVINCIA DI VIBO VALENTIA

P.O.R. Calabria FERS - FSE 2014/2020. Asse prioritario 7 - Obiettivo specifico 7.2 - Azione 7.2.2.

Potenziamento, riqualificazione e messa in sicurezza del porto di Tropea

PROGETTO DEFINTIVO

ELAB.	TITOLO
A.1.11 Rev03_21	SEZIONI DI PROGETTO 6 - 15
SCALA	

Progettazione, Direzione dei lavori e geologia

R.T.P. TEC MED S.r.l.

Tec Med s.r.l.
Ing. Stefano Ponti
Ing. Giovanni Oggiano
Ing. Maurizio Sassu

E3 società cooperativa
Ing. Giuseppe Maradei
dott.ssa Paola Angela Basta

Consultec-società cooperativa
Ing. Romeo Bassotti
Ing. Marco Sonella

Ing. Rosario Bruzzaniti

Ing. Francesco Bagnato

Arch. Maria Carmela Giuditta

Il Responsabile Unico del Procedimento

Arch. Gabriele CRISAFIO

Responsabile della sicurezza: Ing. Rosario Bruzzaniti