



REGIONE CALABRIA

COMUNE DI TROEPA

PROVINCIA DI VIBO VALENTIA



P.O.R. Calabria FERS - FSE 2014/2020. Asse prioritario 7 - Obiettivo specifico 7.2 - Azione 7.2.2.

Potenziamento, riqualificazione e messa in sicurezza del porto di Tropea

PROGETTO DEFINITIVO

ELAB.

A.1.17

TITOLO


FASI DI LAVORAZIONE

SCALA

Progettazione, Direzione dei lavori e geologia

Il Responsabile Unico del Procedimento


R.T.P. **TEC MED S.r.l.**

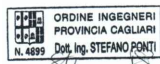

Arch. Gabriele CRISAFIO

Tec Med s.r.l.

Ing. Stefano Ponti
Ing. Giovanni Oggiano
Ing. Maurizio Sassu

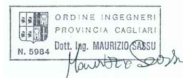

E3 società cooperativa



Ing. Giuseppe Maradei
dott.ssa Paola Angela Basta



Consultec società cooperativa

Ing. Omero Bassotti
Ing. Maria Carmela Giuditta



Ing. Rosario Bruzzaniti




Ing. Francesco Bagnato

Arch. Maria Carmela Giuditta




Responsabile della sicurezza: Ing. Rosario Bruzzaniti


Fase 1: pista con massi di I cat

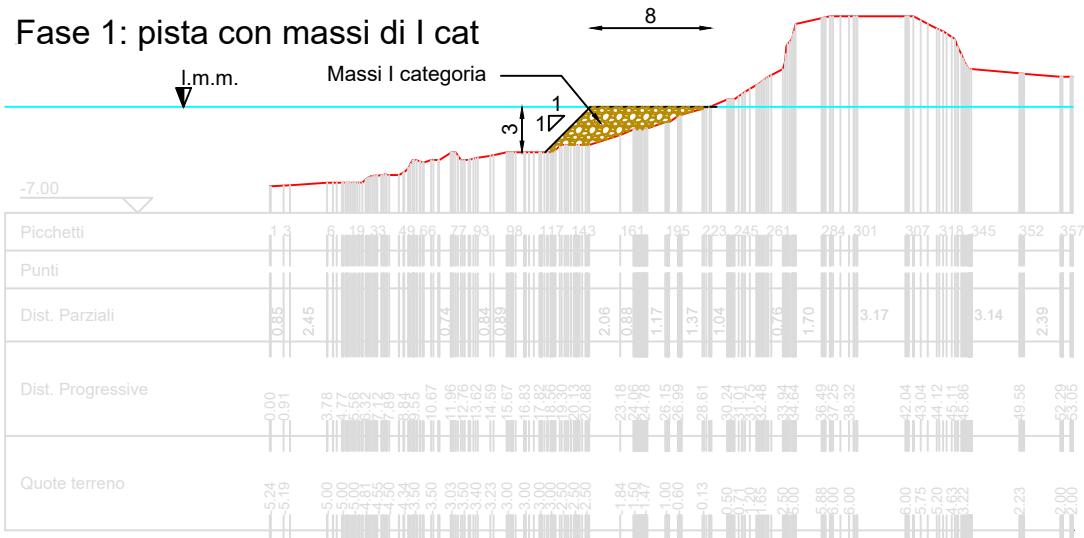


Fase 2: Massi di IV cat. con pietrisco di intasamento

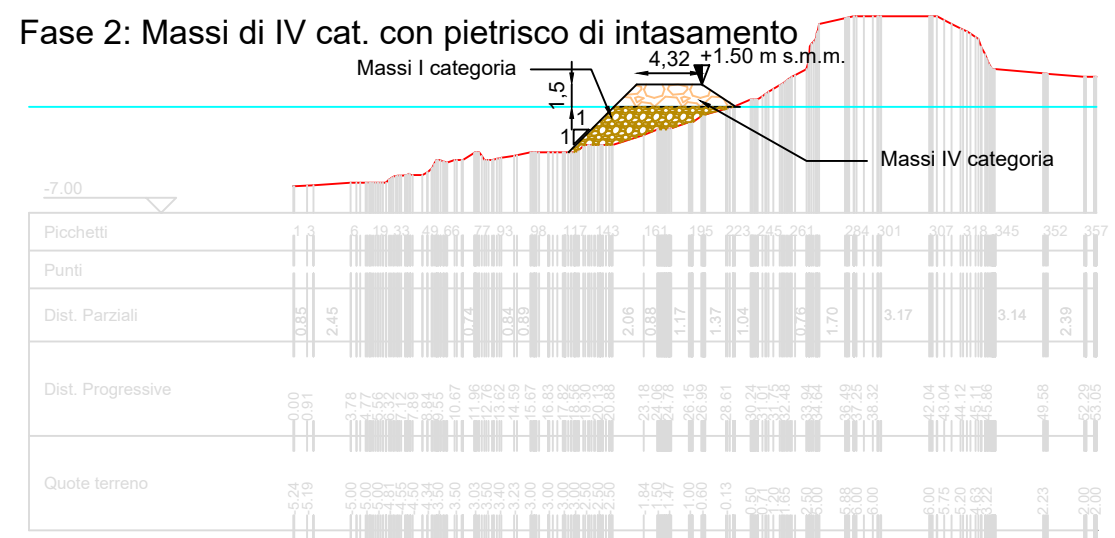

Fase 3: posa Antifer

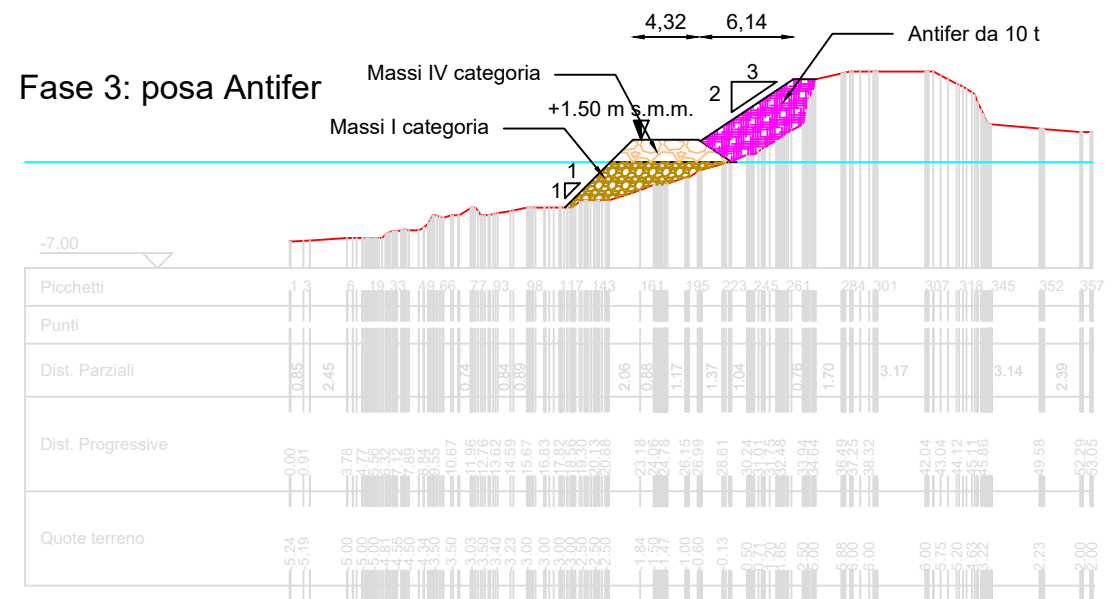

Fase 4: posa imbasamento con l'uso di escavatore a braccio telescopico

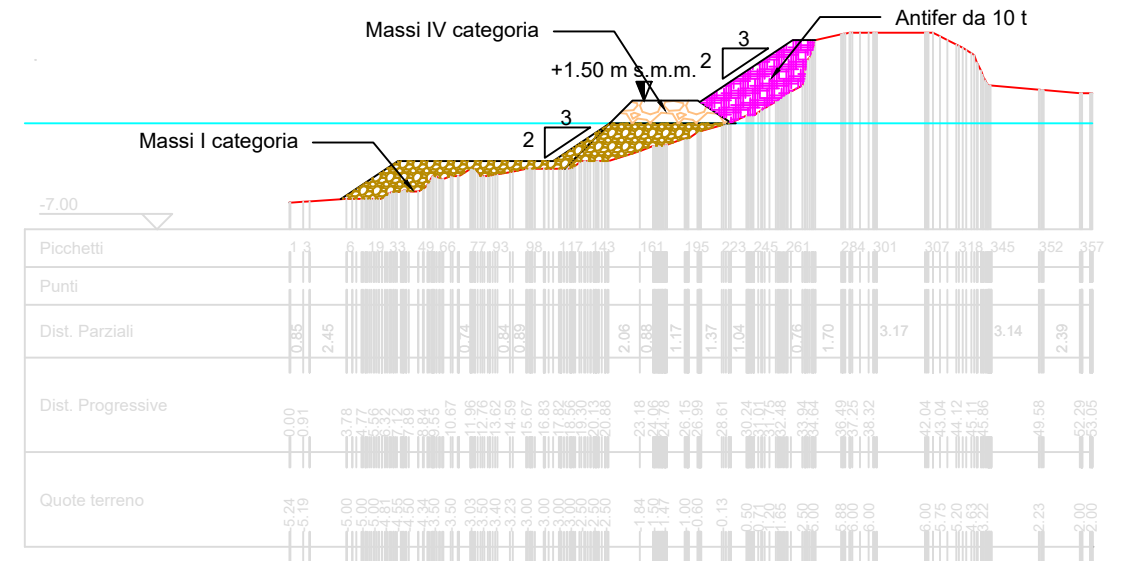

Fase 5: completamento sezione +3.00 m s.m.m.

