

REGIONE CALABRIA
COMUNE DI TROPEA
 PROVINCIA DI VIBO VALENTIA



P.O.R. Calabria FERS - FSE 2014/2020. Asse prioritario 7 - Obiettivo specifico 7.2 - Azione 7.2.2.
 Potenziamento, riqualificazione e messa in sicurezza del porto di Tropea

PROGETTO DEFINITIVO

ELAB. **C.1.7** TITOLO
 rev.03_21 **PLANIMETRIA GENERALE STATO DI FATTO**
 SCALA 1:400 **RIQUALIFICAZIONE STRADA E SCALINATASTORICA**

Progettazione, Direzione dei lavori e geologia
 R.T.P. **TEC MED S.r.l.** Il Responsabile Unico del Procedimento
 Arch. Gabriele CRISAFIO


Tec. Med s.r.l.
 Ing. Stefano Penti
 Ing. Giovanni Oggiano
 Ing. Maurizio Sasu

E3 società cooperativa
 Ing. Giuseppe Maradei
 dott.ssa Paola Angela Basta


Consultec società cooperativa
 Ing. Stefano Basso
 Ing. Marco Colonna

Ing. Rosario Bruzzanti
 Ing. Francesco Bagnato
 Arch. Maria Carmela Giuditta


Responsabile della sicurezza: Ing. Rosario Bruzzanti

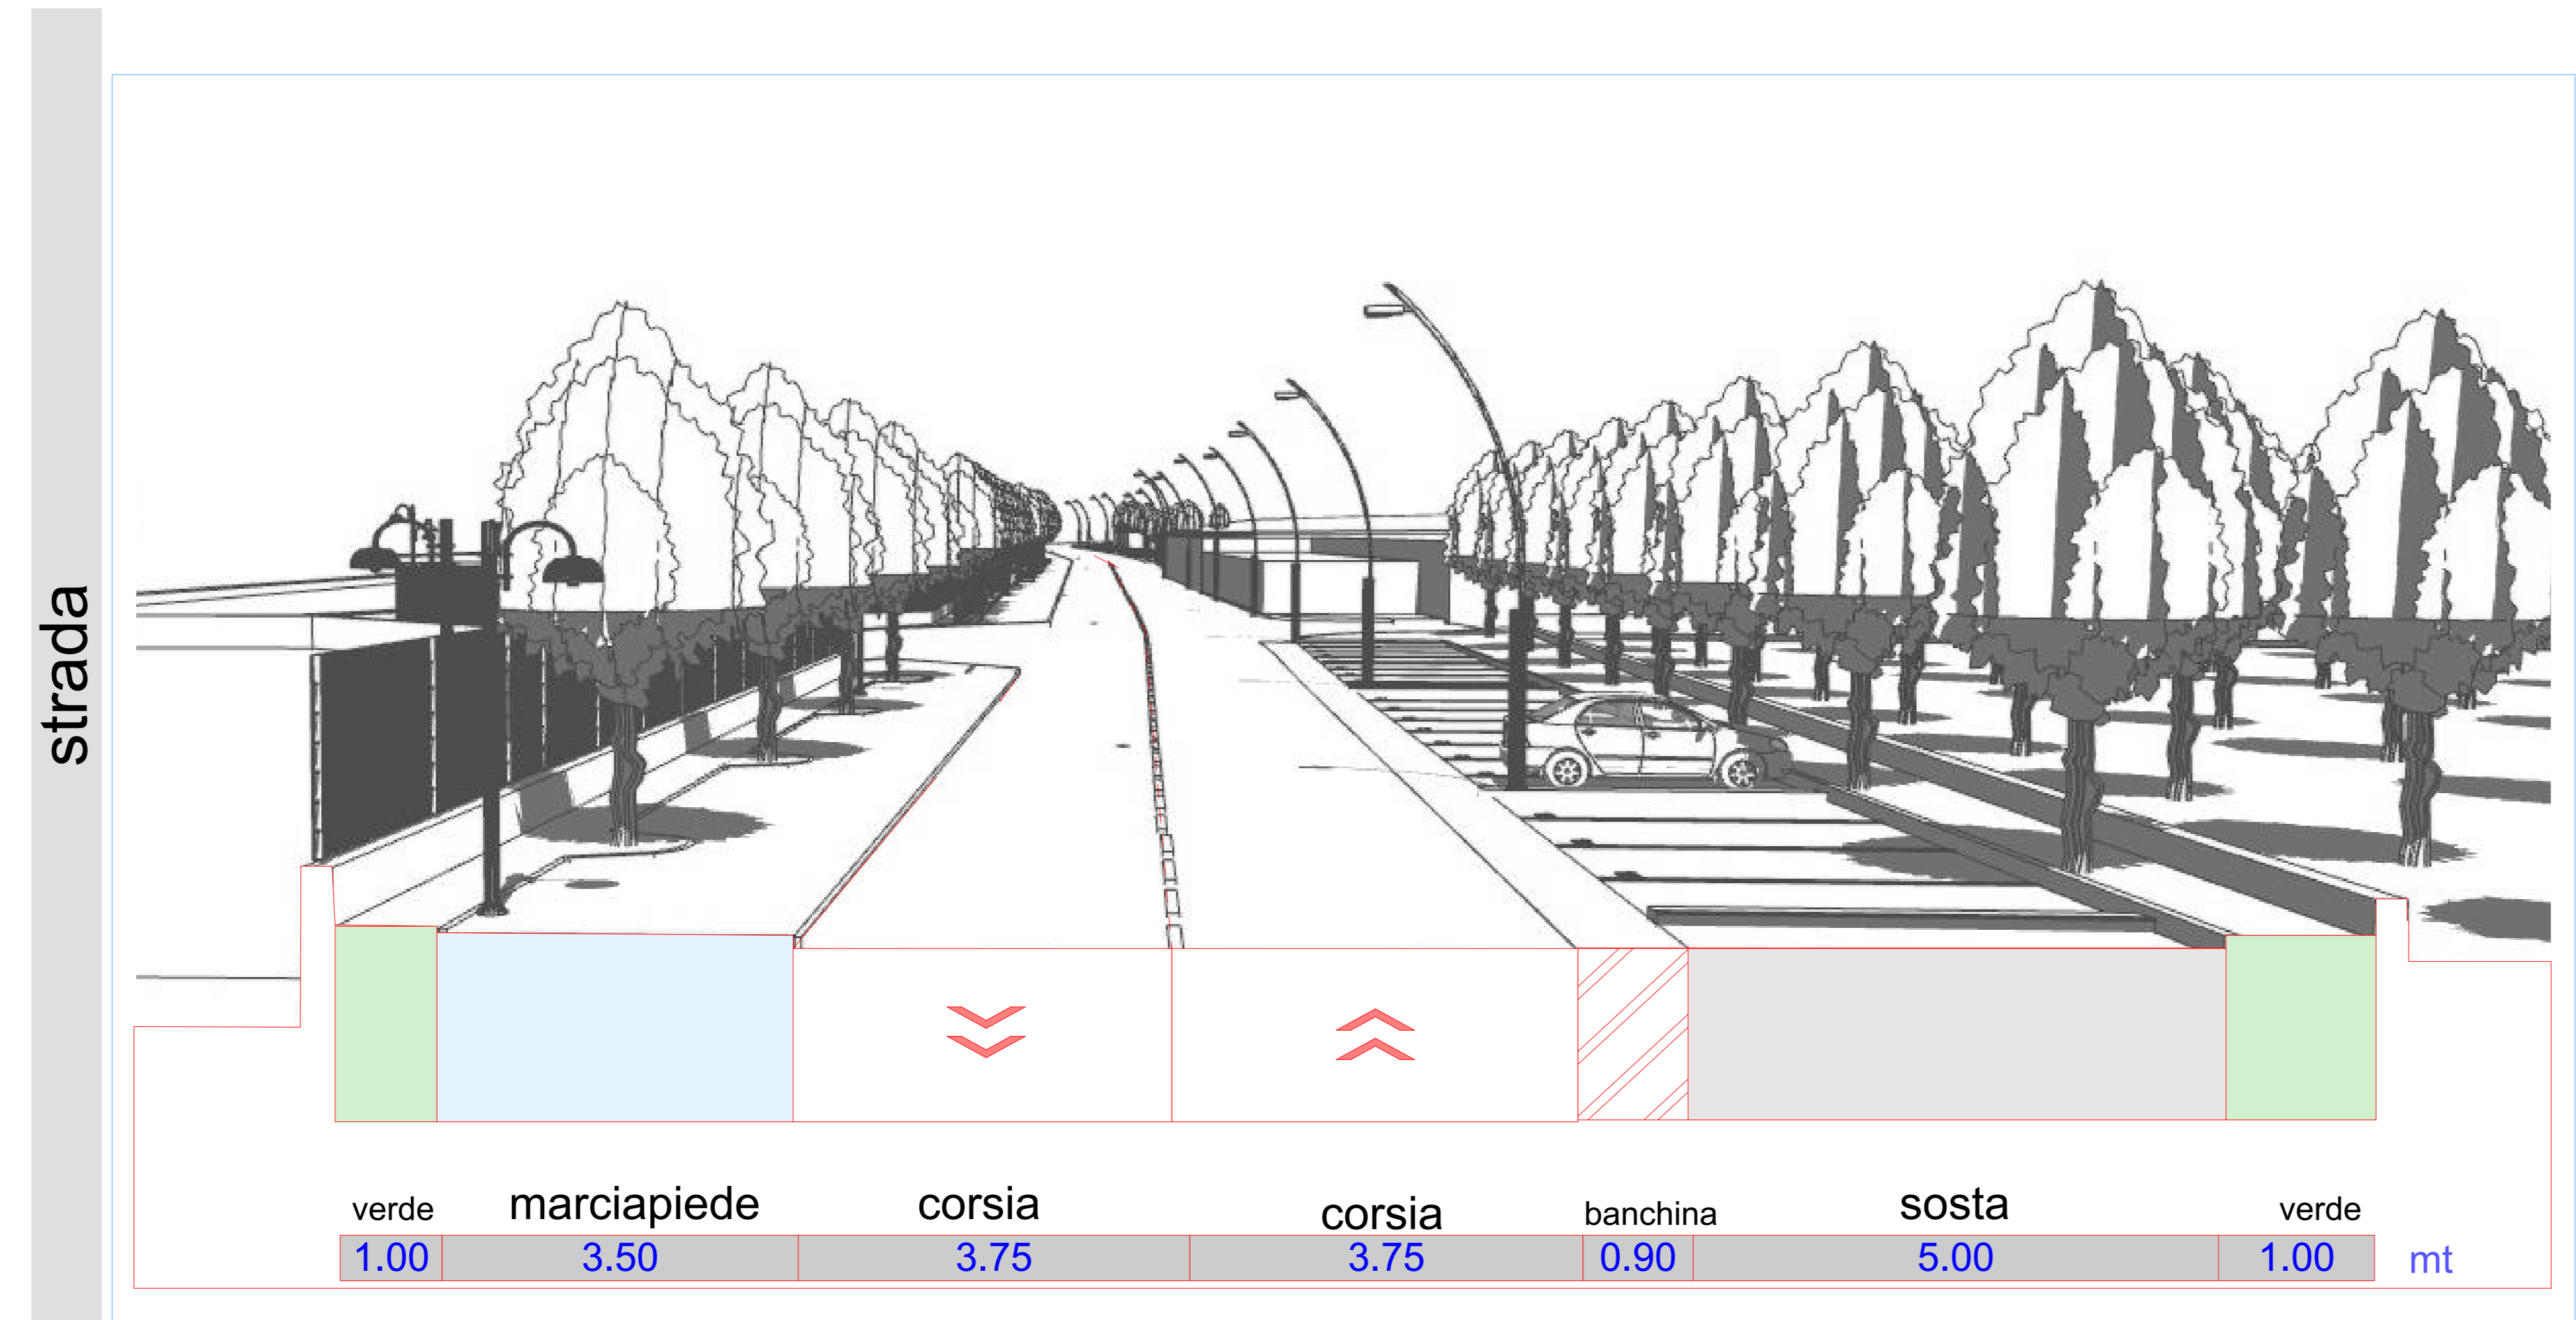

A-A Sezione prospettica

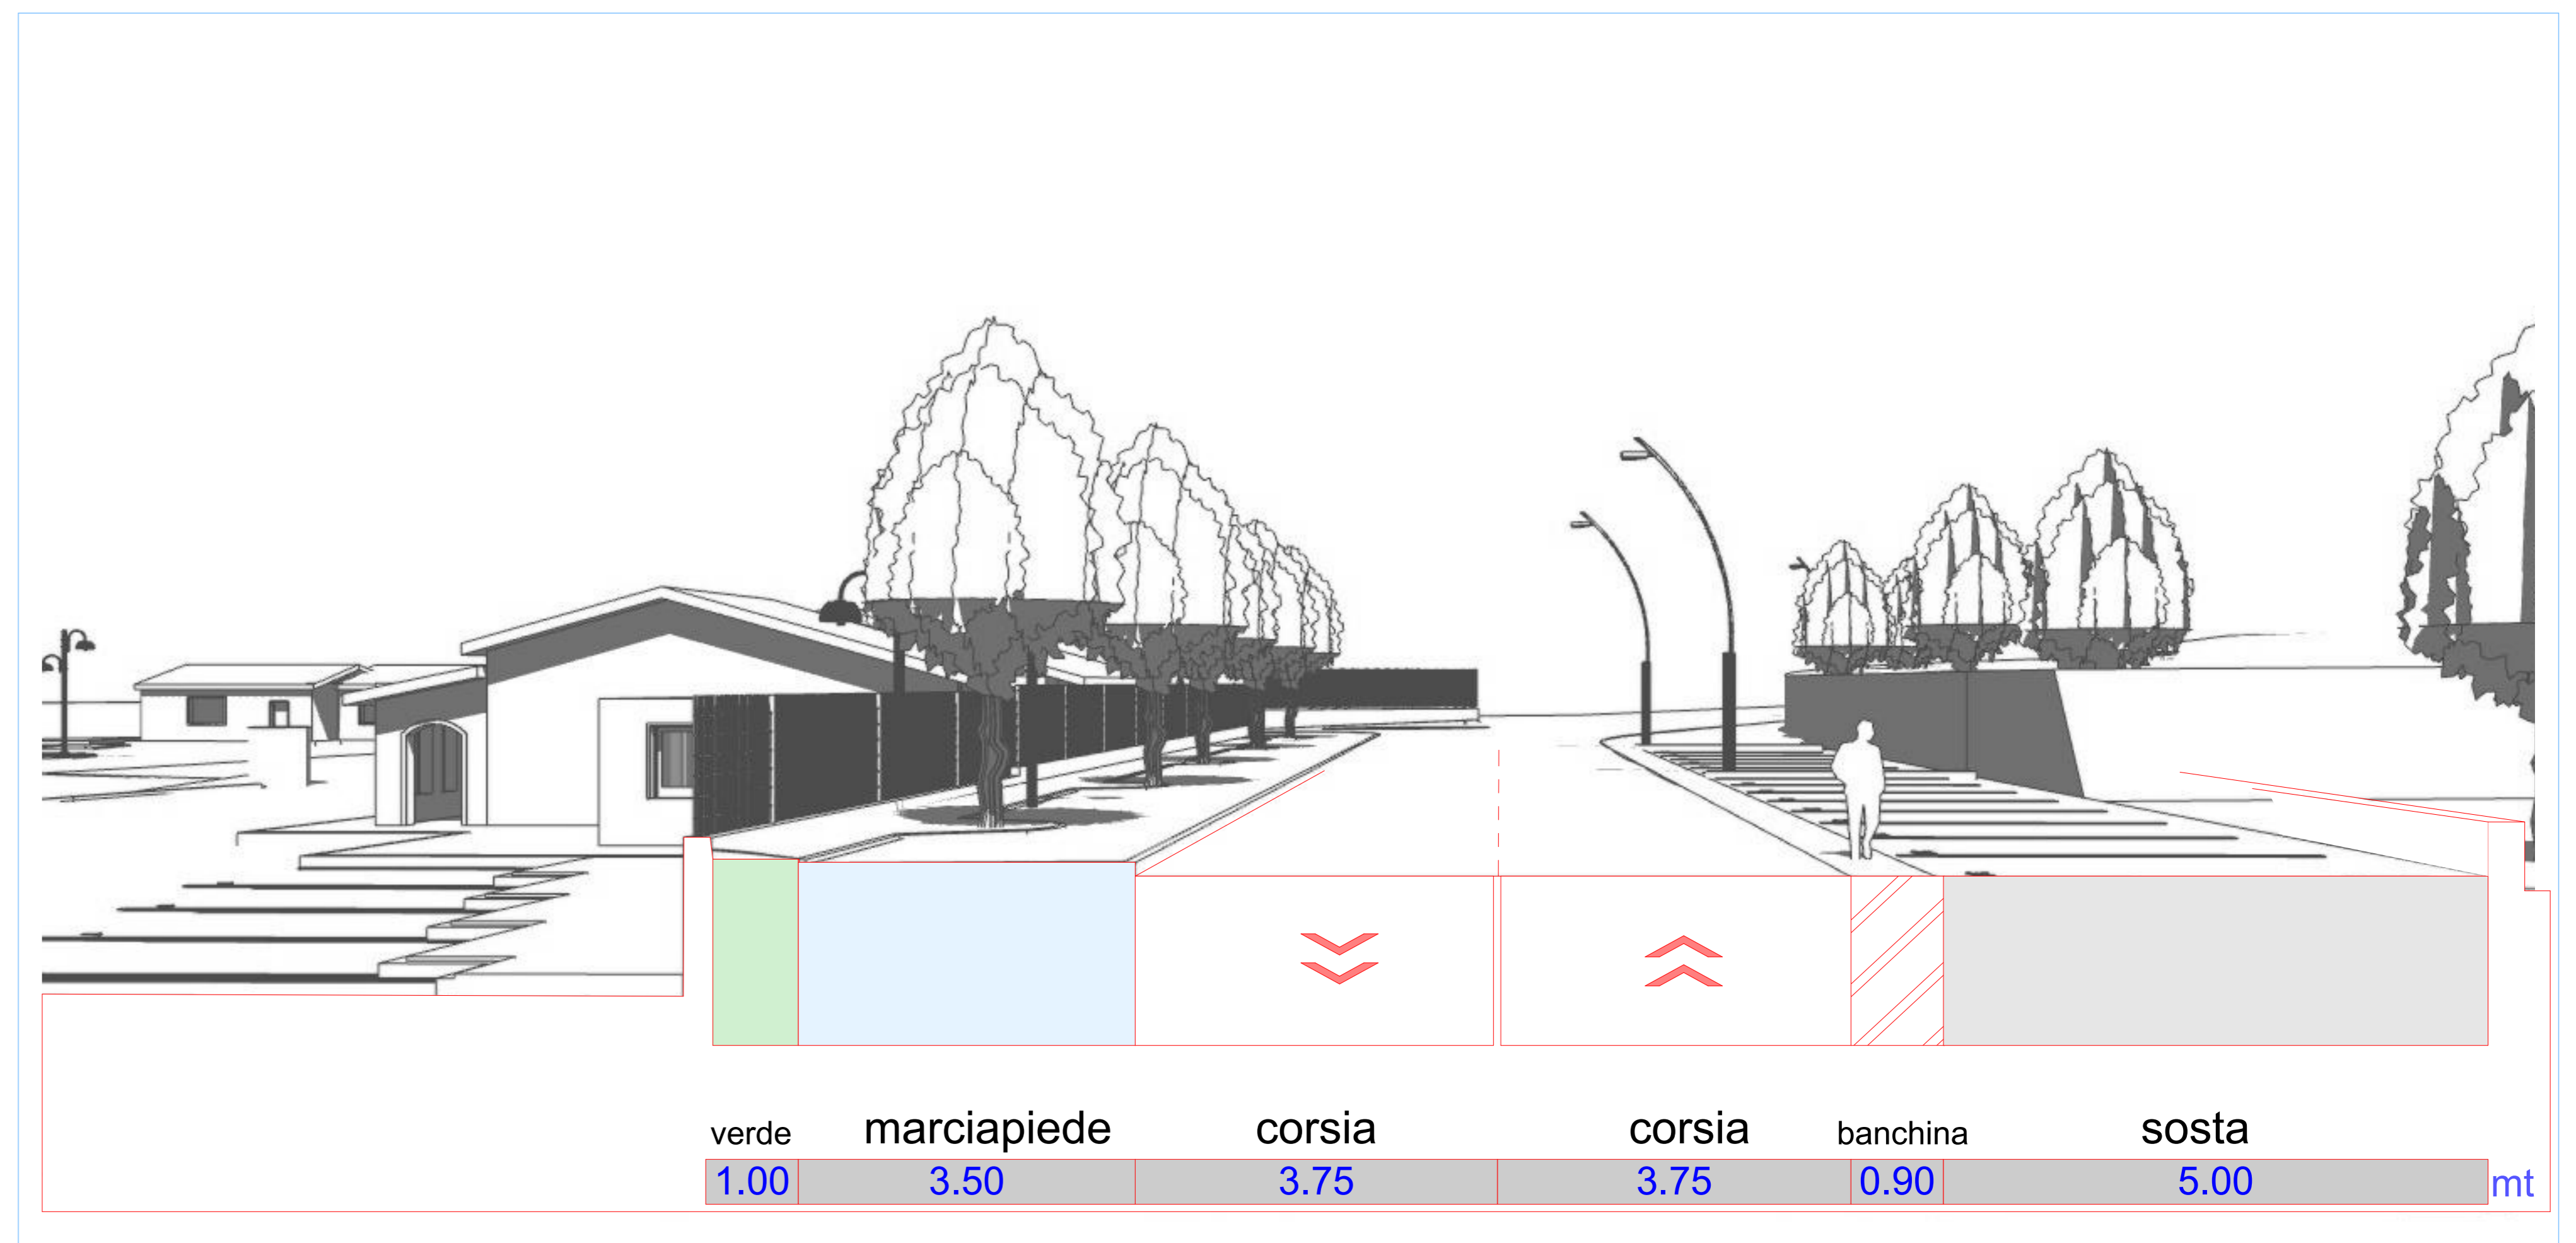


B - B Sezione prospettica

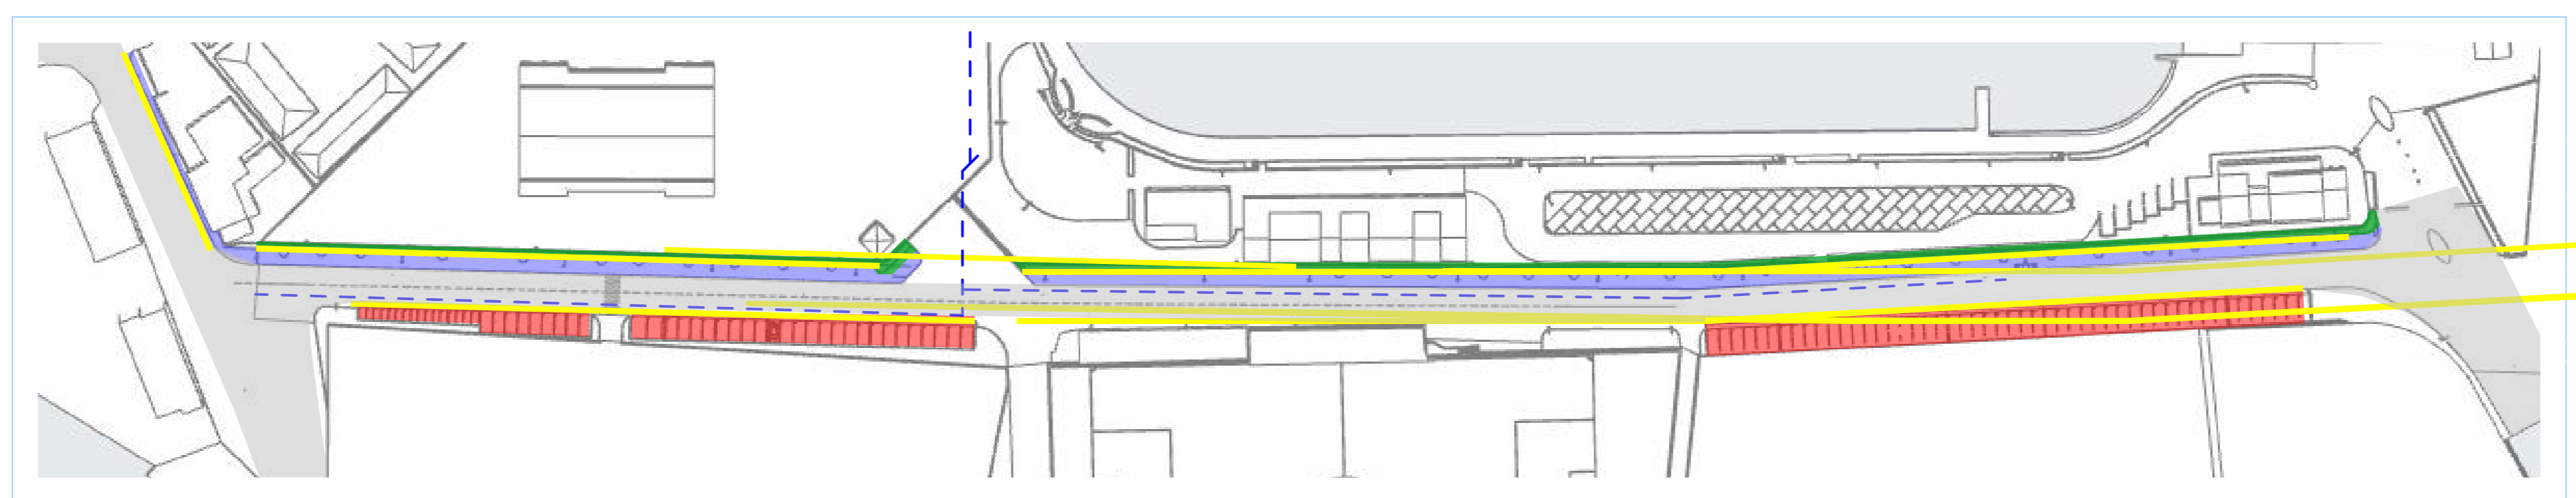

Schema grafico degli elementi costituenti il progetto di riqualificazione di via Marina Vescovalo - viale Raf Vallone

- verde urbano
- illuminazione pubblica
- marciapiede
- parcheggi
- strada
- raccolta acque bianche

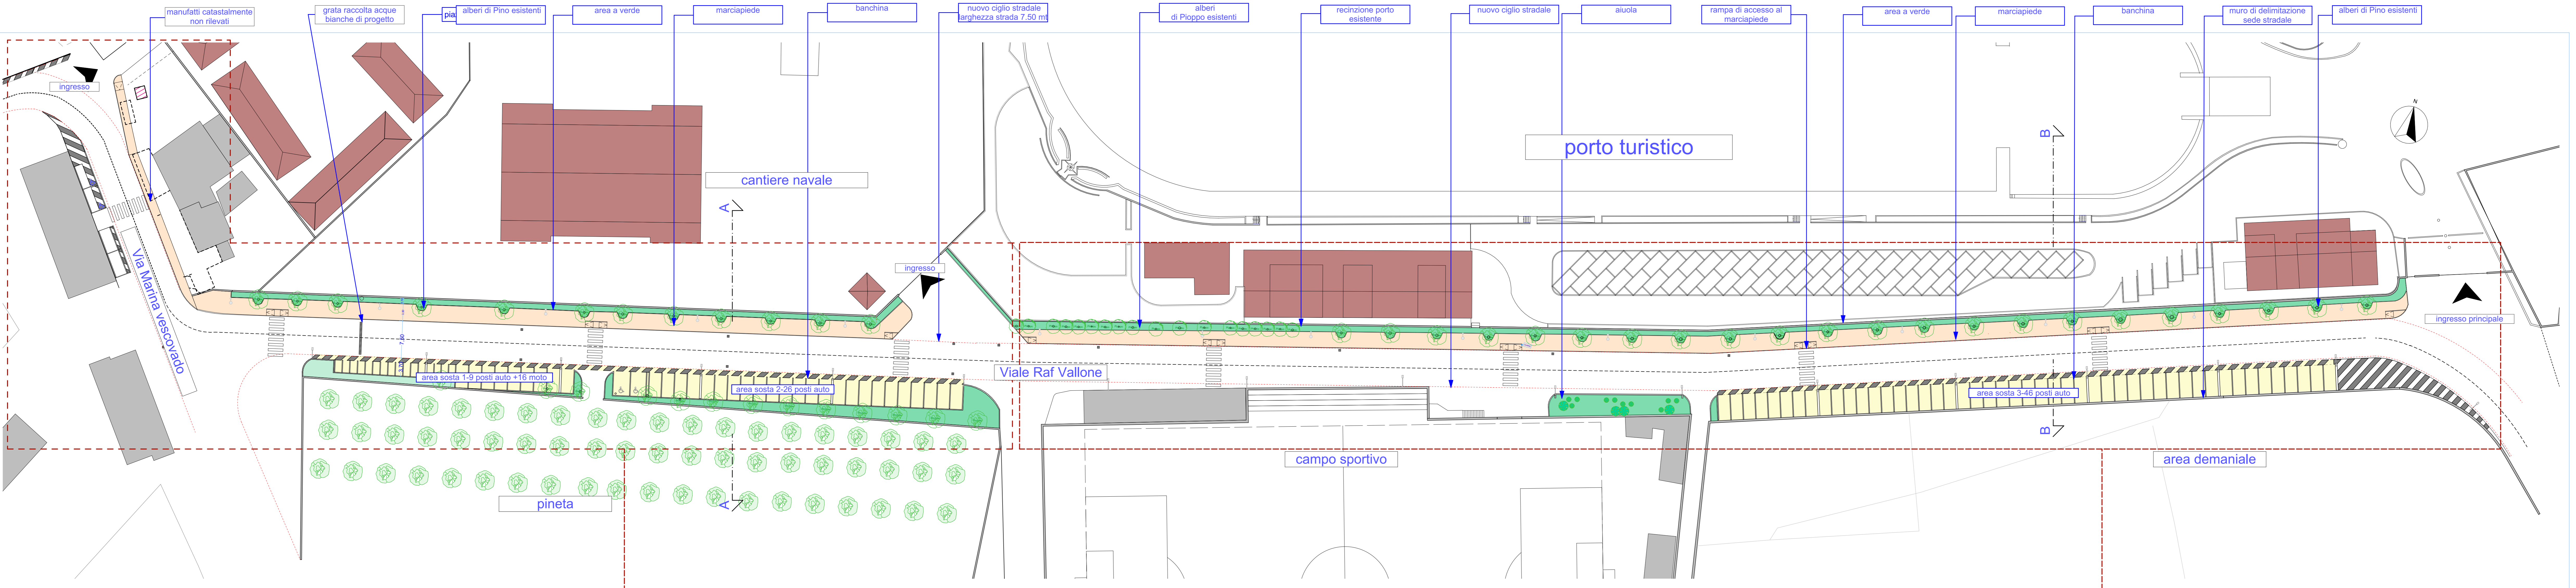

A - A - Alzato muro di contenimento e delimitazione sede stradale

ELAB
 C1.8
 R1

ELAB
 C1.8
 R2