

REGIONE CALABRIA
COMUNE DI TROPEA
 PROVINCIA DI VIBO VALENTIA



P.O.R. Calabria FERS - FSE 2014/2020. Asse prioritario 7 - Obiettivo specifico 7.2 - Azione 7.2.2.
Potenziamento, riqualificazione e messa in sicurezza del porto di Tropea

PROGETTO DEFINITIVO

ELAB. **C.1.8** TITOLO
 rev. 03_21 **PLANIMETRIA TRATTO 1 e 2 E SEZIONI STRADA**
 RIQUALIFICAZIONE STRADA e SCALINATASTORICA

SCALA: 1:200

Progettazione, Direzione dei lavori e geologia
 R.T.P. **TEC MED S.r.l.** Il Responsabile Unico del Procedimento
 Arch. Gabriele CRISAFIO

Tec Med s.r.l.
 Ing. Stefano Ponti
 Ing. Giovanni Oggiano
 Ing. Maurizio Sassari



E3 società cooperativa
 Ing. Giuseppe Marsacei
 dott.ssa Paola Angela Basta

Consultec società cooperativa
 Ing. **Stefano Bassani**
 Ing. **Mario Comella**

Ing. Rosario Bruzzanti
 Ing. Francesco Bagnato
 Arch. Maria Carmela Giuditta

Responsabile della sicurezza: Ing. Rosario Bruzzanti

strada

 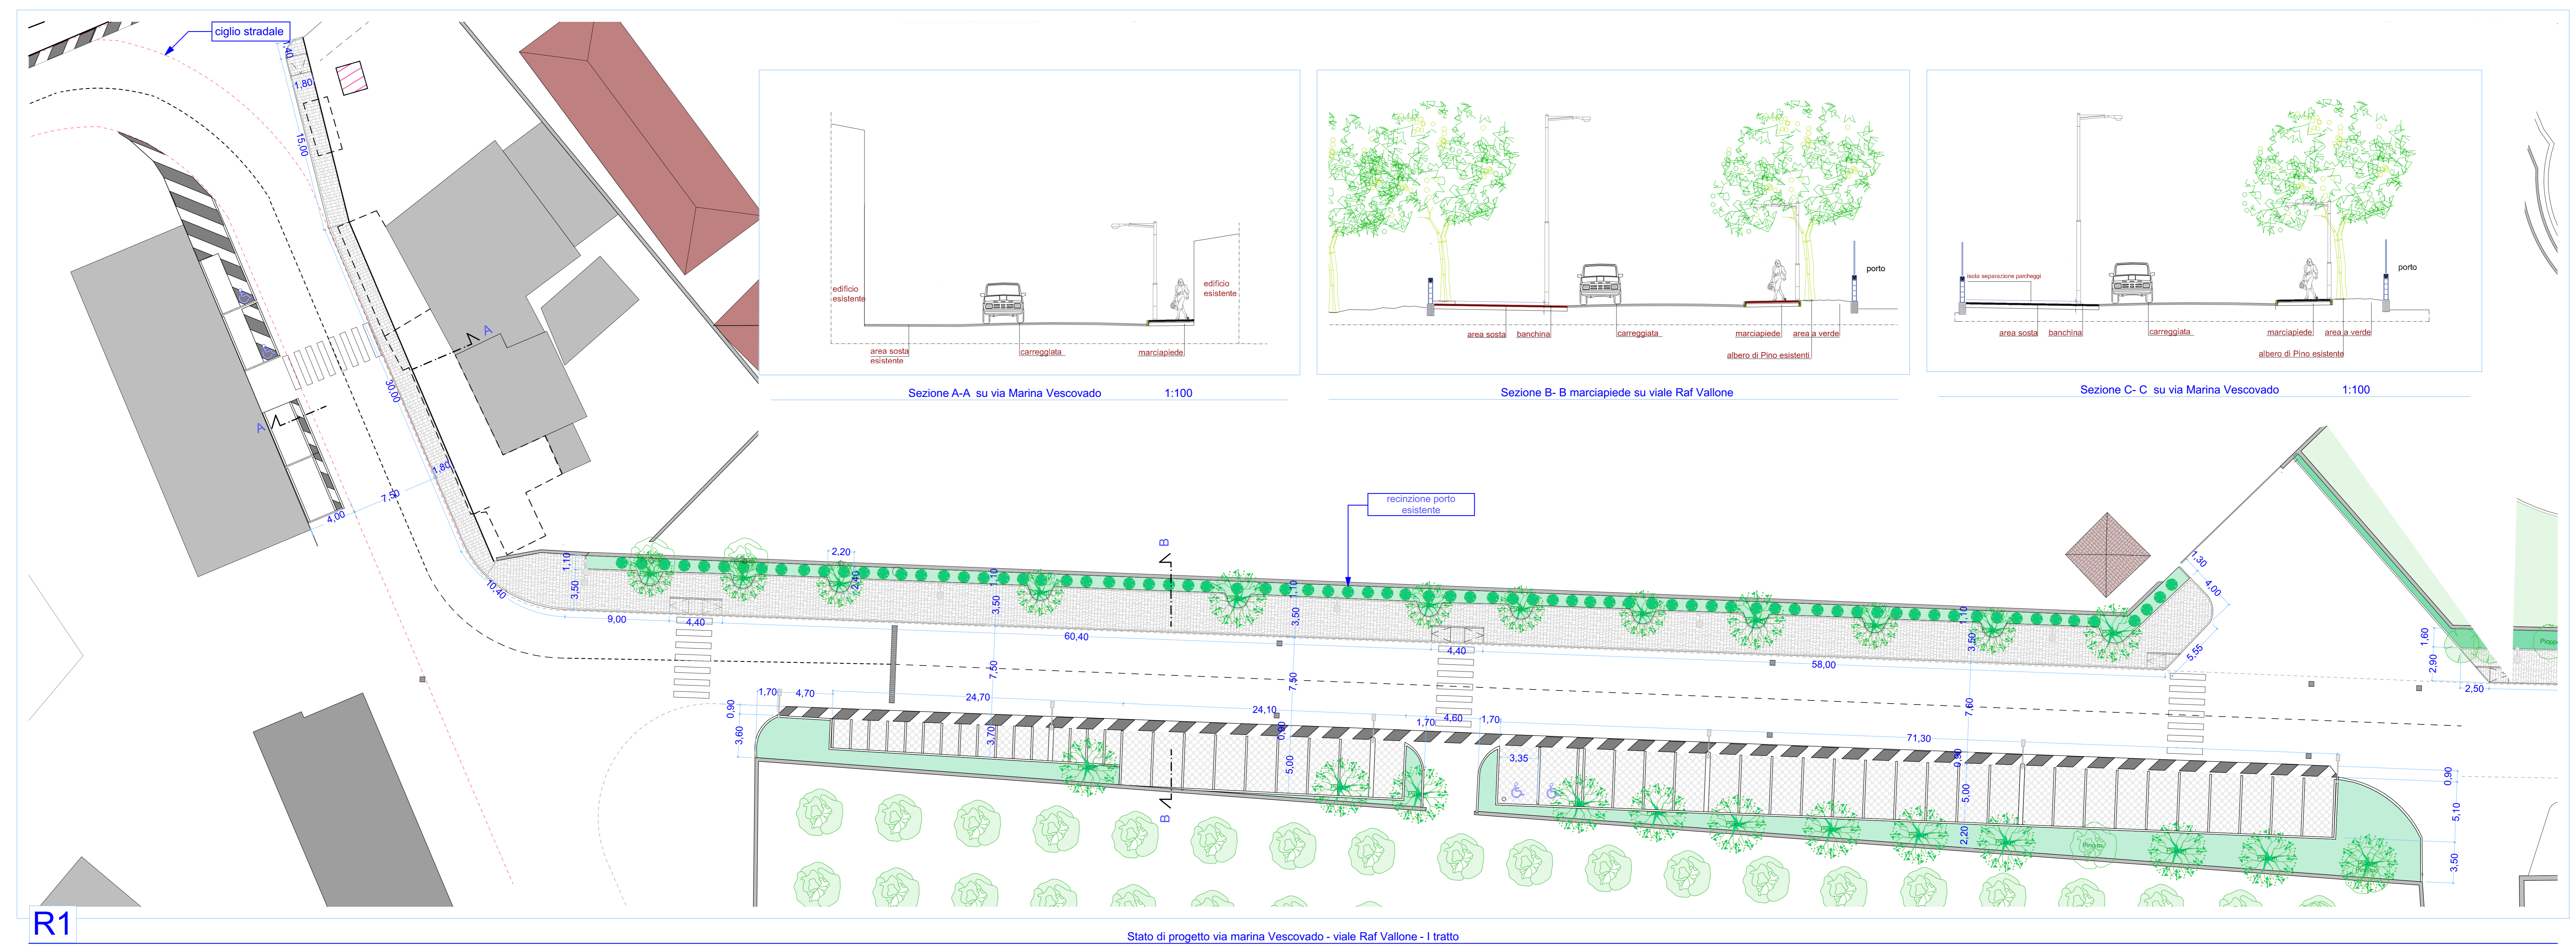

R2

1:200