




**SEZIONE DI POSA "1"**  
**POSA SU STRADA STERRATA O TERRENO VEGETALE**

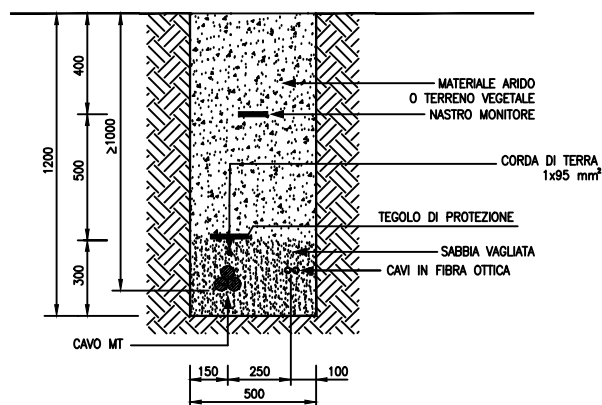


**SEZIONE DI POSA "2"**  
**POSA SU STRADA STERRATA O TERRENO VEGETALE**

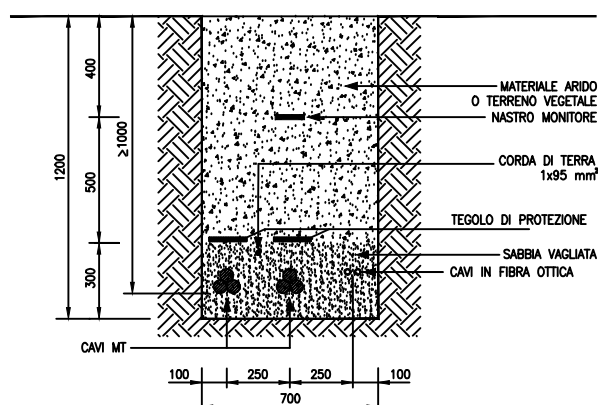

**SEZIONE DI POSA "3"**  
**POSA SU STRADA STERRATA O TERRENO VEGETALE**

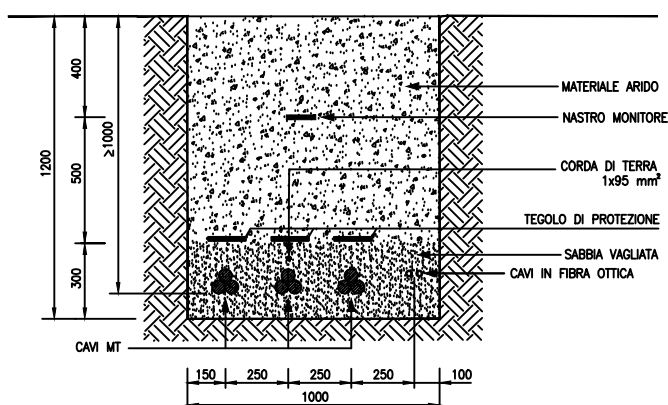

**SEZIONE DI POSA "4"**  
**POSA IN TUBO CON SPINGITUBO**

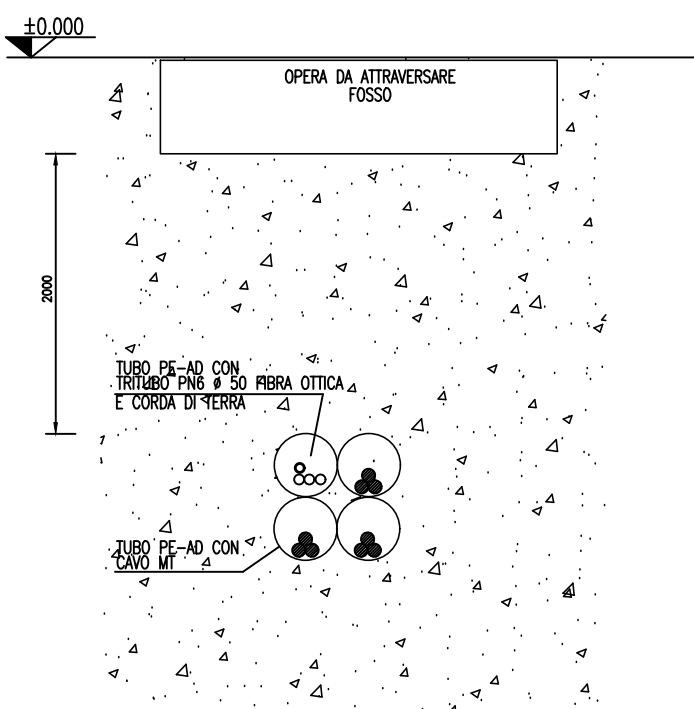

REV.	DATE	DESCRIPTION	PREPARED	CHECKED	APPROVED
01	04/02/2021	Integrati commenti	D. Stangalino	N. Novati	D. Stangalino
00	27/01/2021	Prima emissione	D. Stangalino	N. Novati	D. Stangalino

CONTRACTOR'S LOGO

PROJECT:  
**INTEGRALE RICOSTRUZIONE DELL'IMPIANTO EOLICO DI SCLAFANI BAGNI**

FILE NAME:  
 GRE.EEC.D.73.IT.W.11629.12.003.00 - Planimetria cavidotti e tratti di posa

CLASSIFICATION  
**PUBLIC**

FORMAT: **A3** SCALE: **-** PLOT SCALE: **1:1** SHEET: **2 di 3**

Engineering & Construction

EGP VALIDATION

VALIDATED by: **laciofano**

VERIFIED by: **Bellorini**

COLLABORATORS: **Sabatino**

UTILIZATION SCOPE

**BASIC DESIGN**

TITLE: **Sezioni tipo cavidotto**

EGP CODE

GROUP	FUNCTION	TYPE	ISSUER	COUNTRY	TEC.	PLANT	SYSTEM	PROGRESSIVE	REVISION
GRE	EEC	D	73	IT	W	116291200301			