


SEZIONE DI POSA "5" CAVO AT

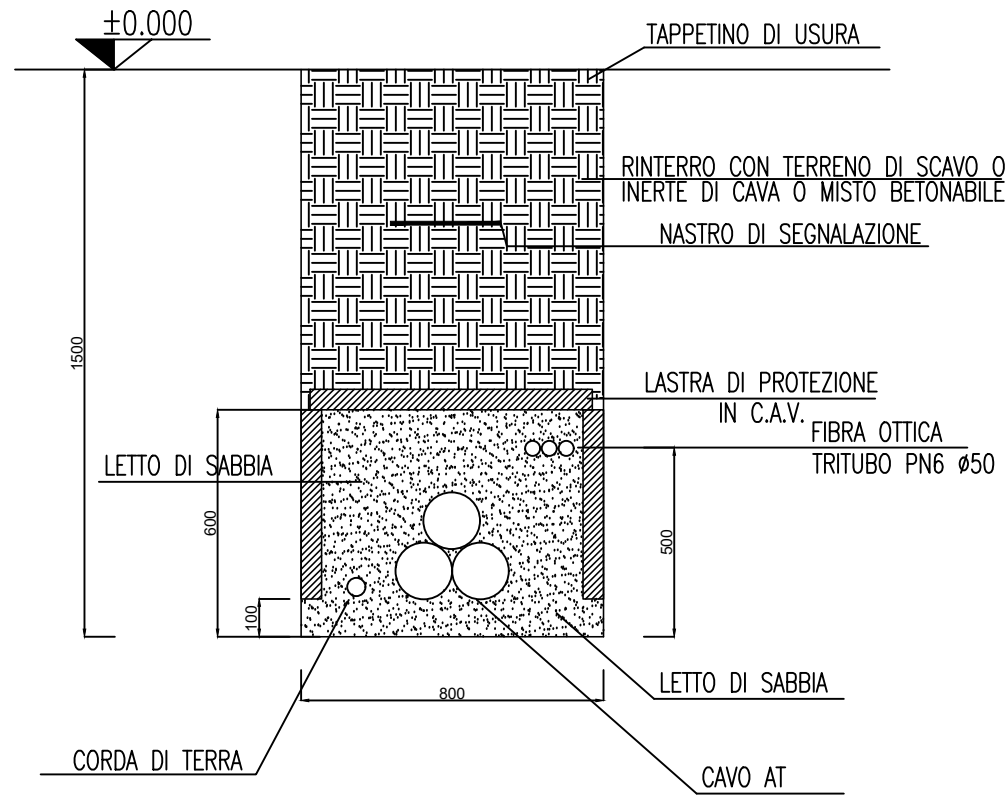

		CONTRACTOR'S LOGO			PROJECT: INTEGRALE RICOSTRUZIONE DELL'IMPIANTO EOLICO DI SCLAFANI BAGNI				EGP VALIDATION		UTILIZATION SCOPE				TITLE: Sezioni tipo cavidotto						
					FILE NAME: GRE.EEC.D.73JT.W.11629.12.003.00 - Pfanimetria cavidotti e tratti posa				VALIDATED by Iacofano		BASIC DESIGN										
01		04/02/2021	Integrati commenti			CLASSIFICATION PUBLIC				VERIFIED by Accardi		EGP CODE									
00		2020.11.06	Prima emissione			FORMAT: A3 SCALE: - PLOT SCALE: 1:1 SHEET: 3 di / of 3				COLLABORATORS Bellorini		GROUP	FUNCTION	TYPE	ISSUER	COUNTRY	TEC.	PLANT	SYSTEM	PROGRESSIVE	REVISION
REV.	DATE	DESCRIPTION			PREPARED	CHECKED	APPROVED	Engineering & Construction				GRE	EEC	D	73I	TW	116291	200301			

This document is property of Enel Green Power SpA. It is strictly forbidden to reproduce this document, in whole or in part, and to provide to others any related information without the previous written consent by Enel Green Power SpA.