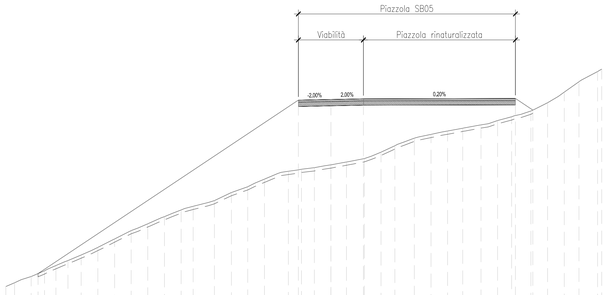

Tracciato - N
Sez. 8
Progr.: 0+650.00
Scala : 1:200
Q.Rif. : 880.00

| | | |