KEY MAP - Scala 1:20.000

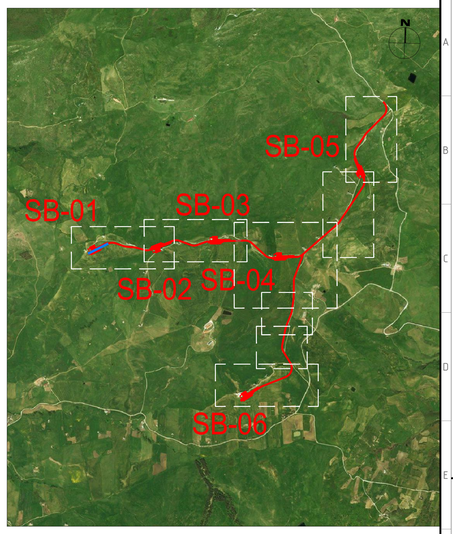

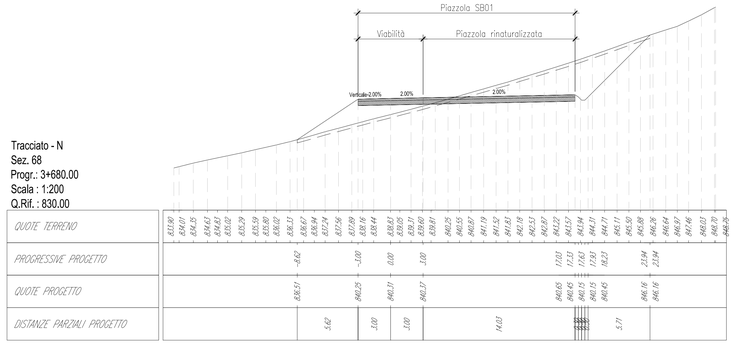

Tracciato - N
Sez. 68
Progr.: 3+680.00
Scala : 1:200
Q.Rif. : 830.00

| | | |