

LEGENDA

- Viabilità
- Viabilità con pavimentazione bituminosa
- Area delle piazzole da rinaturalizzare
- Area definitiva delle piazzole
- Tratti in rilevato
- Tratti in trincea

LEGENDA TABELLE DI TRACCIAMENTO

- Xv Coordinata EST del vertice planimetrico
- Yv Coordinata NORD del vertice planimetrico
- Alfa Angolo al centro della curva circolare
- Xc Coordinata EST del centro della curva
- Yc Coordinata NORD del centro della curva
- R Raggio della curva circolare
- Sv Sviluppo della curva circolare
- Tc Lunghezza della tangente della curva circolare

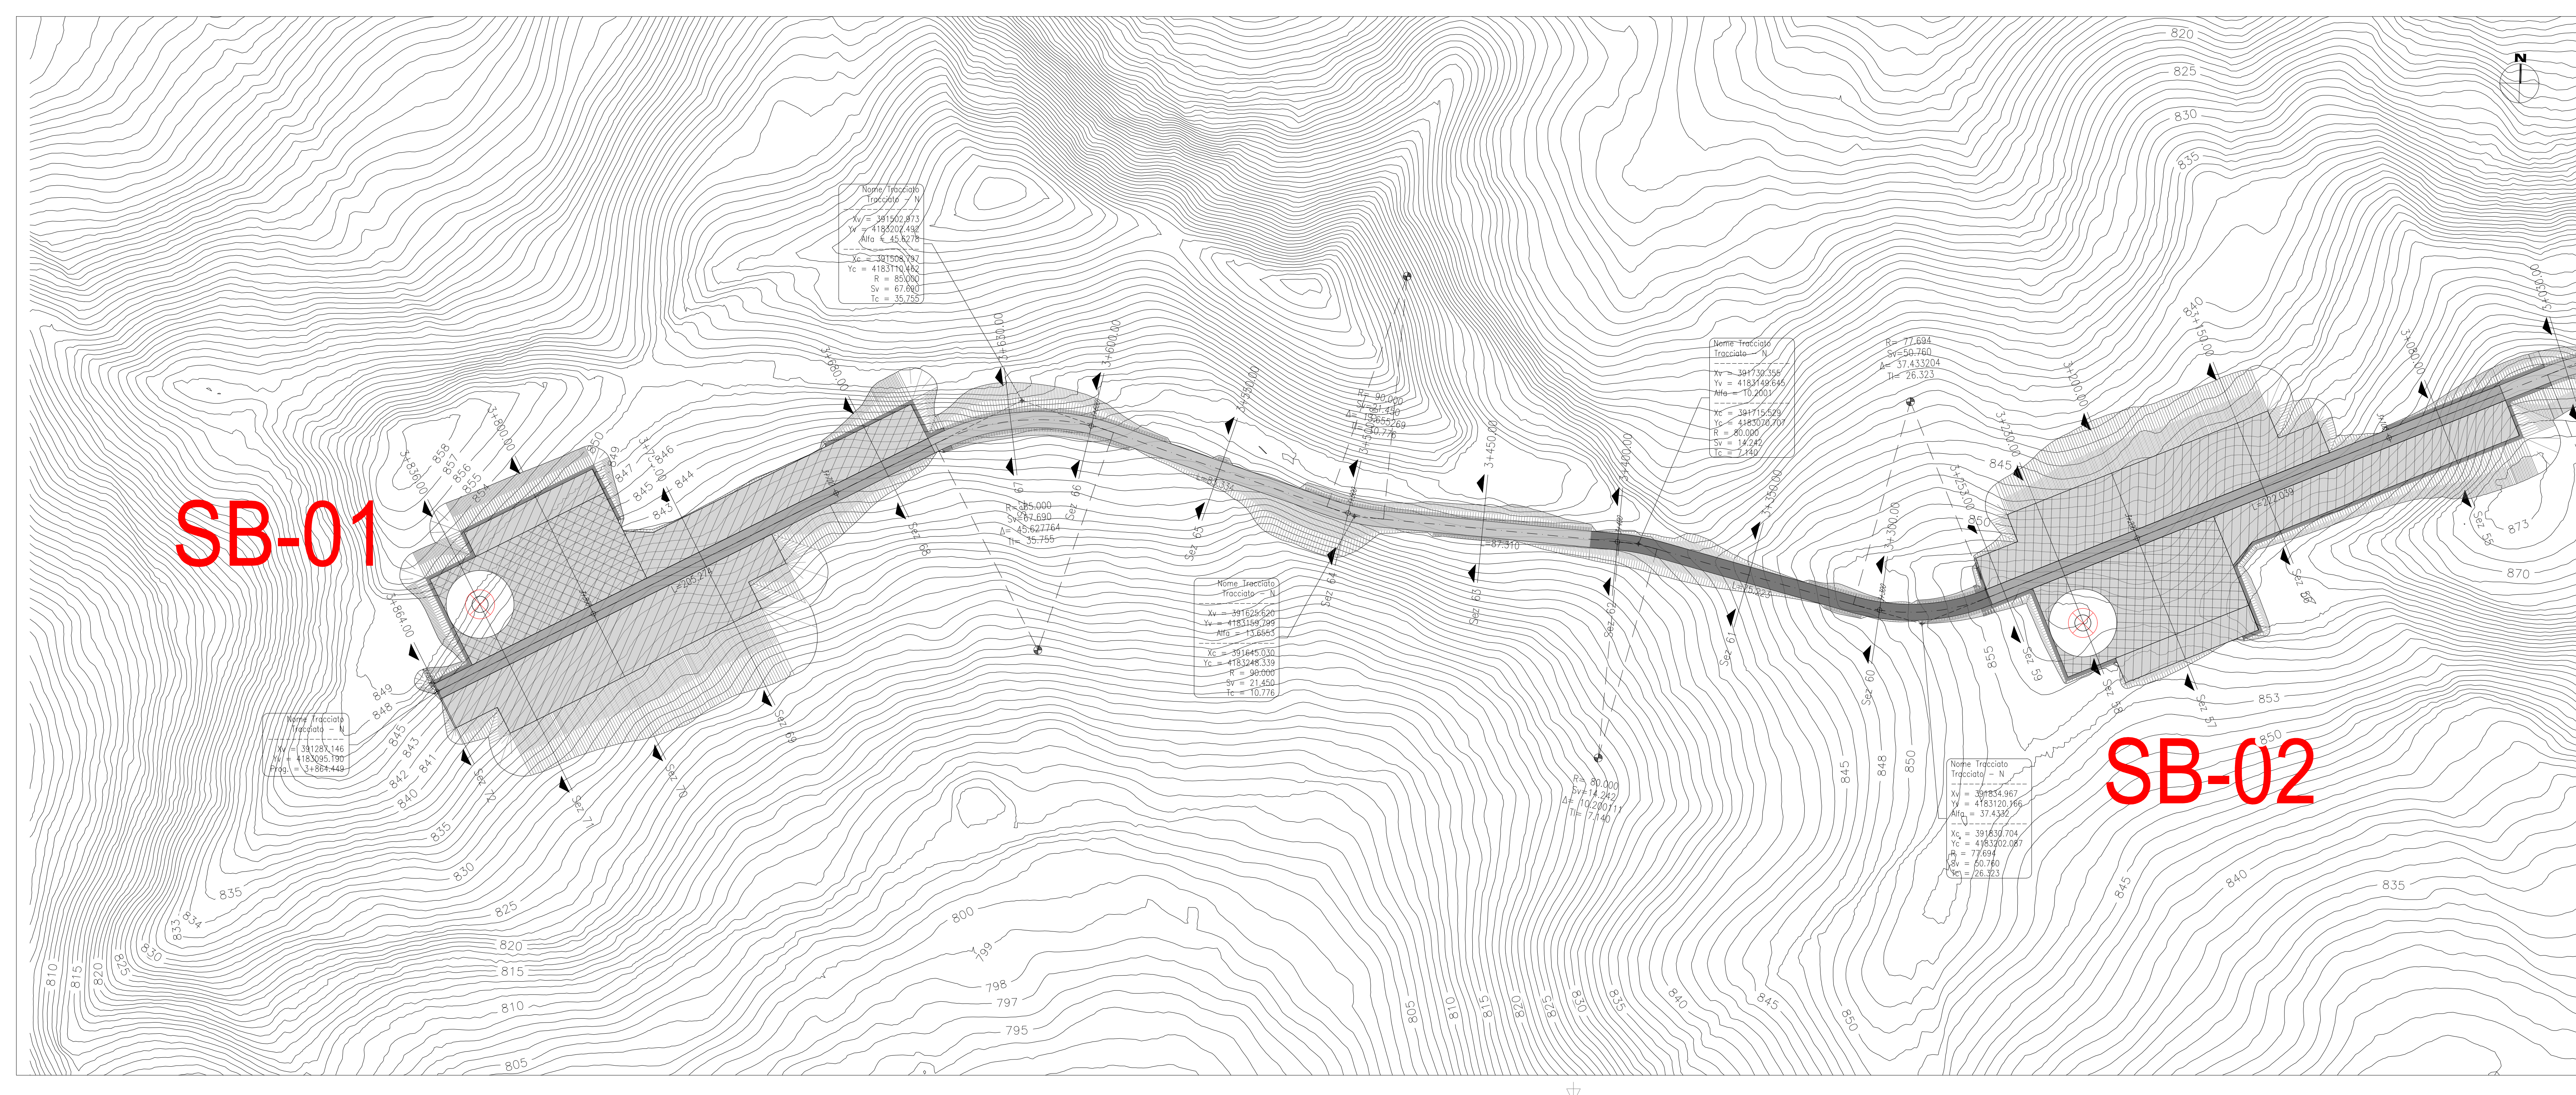


TABELLA COORDINATE AEROGENERATORI

Coordinate UTM WGS 84 Zona 33N		
ID	Est	Nord
SB-01	391303	4183127
SB-02	391894	4183120
SB-03	392423	4183228
SB-04	393014	4183077
SB-05	393799	4183807
SB-06	392704	4181775



01	2021-02-05	Integrazione commenti	M. Tosi	N. Noveri	L. Lanzetta
02	2020-12-30	Prima emissione	M. Tosi	N. Noveri	L. Lanzetta
REV.	DATE	DESCRIPTION	PREPARED	CHECKED	APPROVED

PROJECT: INTEGRALE RICOSTRUZIONE DELL'IMPIANTO EOLICO DI SCLAFANI BAGNI

Stantec

FILE NAME: GRE.EEC.D.73.IT.W.11629.15.001.01 - Layout strada

CLASSIFICATION: PUBLIC
SCALE: A0
FORMAT: 1:1000
PLOT SCALE: 1:1
SHEET: 3 di 22

UTILIZATION SCOPE: BASIC DESIGN
TITLE: SB01, SB02, SB03, SB04, SB05, SB06
PISTA DI ACCESSO E PIAZZOLA
Planimetria

EGP VALIDATION

VALIDATED BY: Icoliano
GROUP: Icoliano
FUNCTION: TYPE: EOLIER
COUNTRY: IT
EGP CODE

VIEWED BY: Sabatino
GROUP: Icoliano
FUNCTION: TYPE: EOLIER
COUNTRY: IT
EGP CODE

COLLABORATORS: GRE.EEC.D.73.IT.W.11629.15.001.01