

LEGGENDA

- Viabilità
- Viabilità con pavimentazione bituminosa
- Area delle piazzole da rinaturalizzare
- Area definitiva delle piazzole
- Trattati in rilevato
- Trattati in trincea

LEGGENDA TABELLE DI TRACCIAMENTO

- Xv Coordinata EST del vertice planimetrico
- Yv Coordinata NORD del vertice planimetrico
- Alfa Angolo al centro della curva circolare
- Xc Coordinata EST del centro della curva
- Yc Coordinata NORD del centro della curva
- R Raggio della curva circolare
- Sv Sviluppo della curva circolare
- Tc Lunghezza della tangente della curva circolare


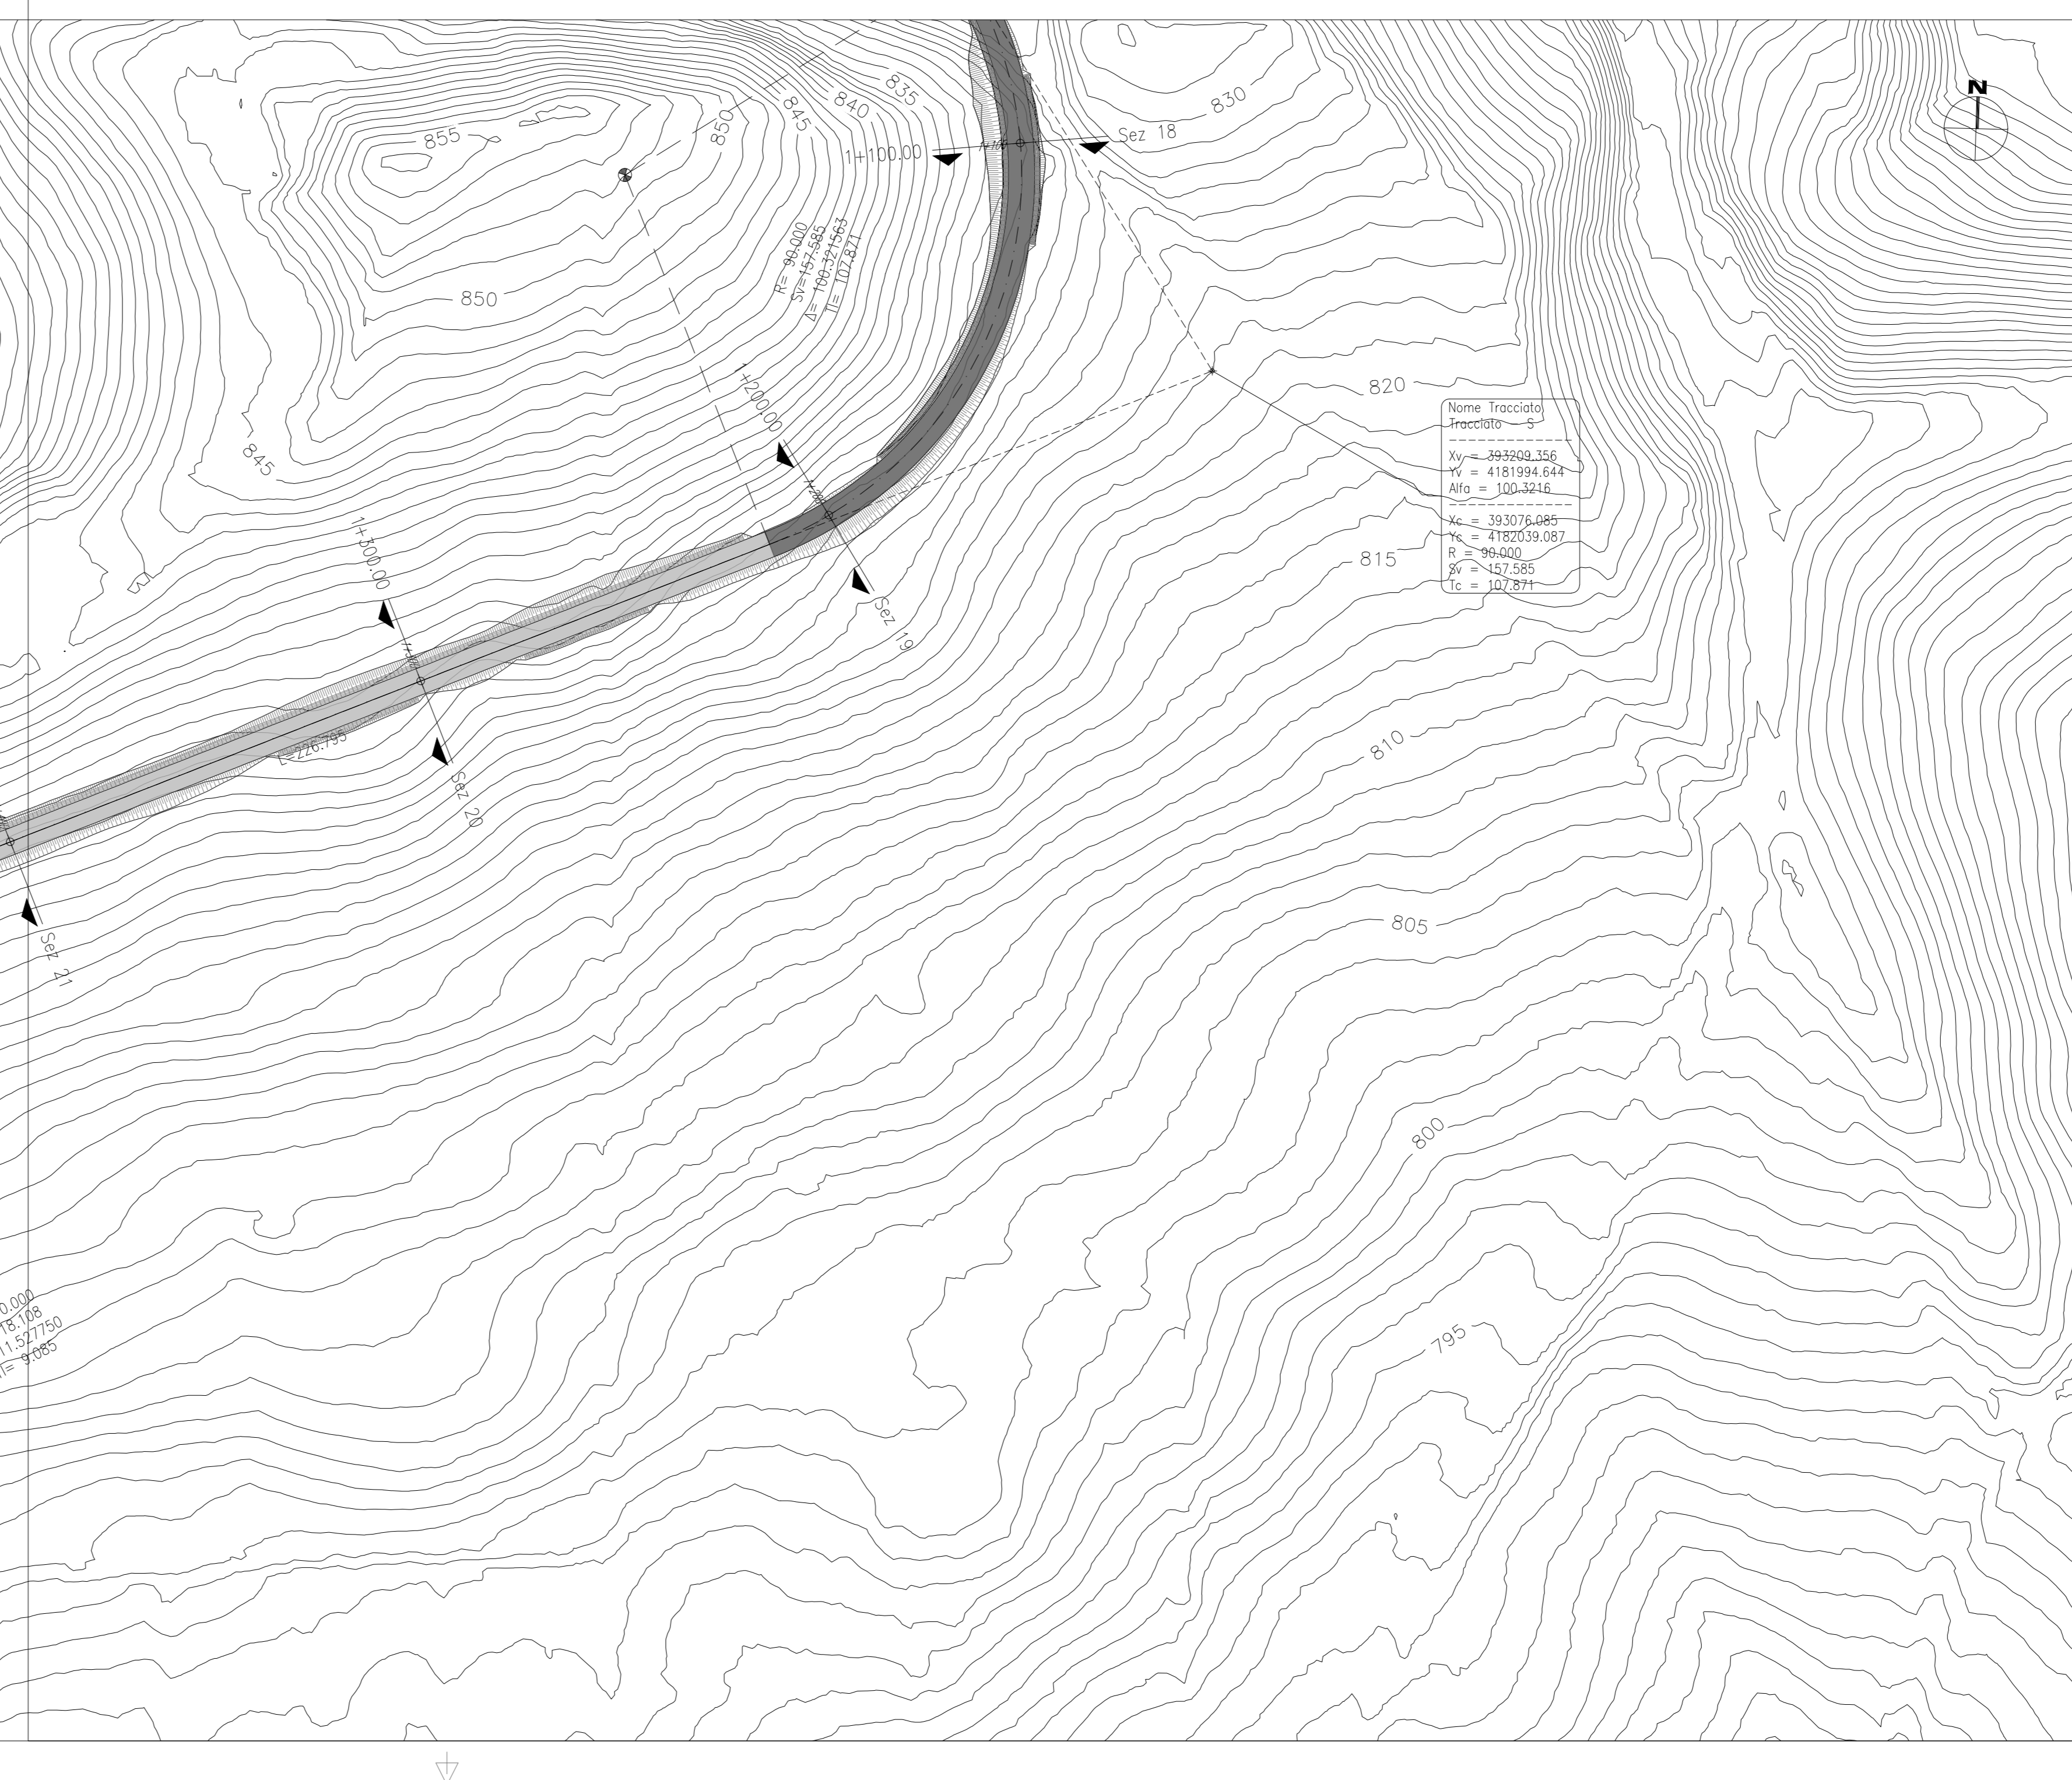


TABELLA COORDINATE AEROGENERATORI

Coordinate UTM WGS 84 Zona 33N		
ID	Est	Nord
SB-01	391303	4183127
SB-02	391894	4183120
SB-03	392423	4183228
SB-04	393014	4183077
SB-05	393799	4183807
SB-06	392704	4181775

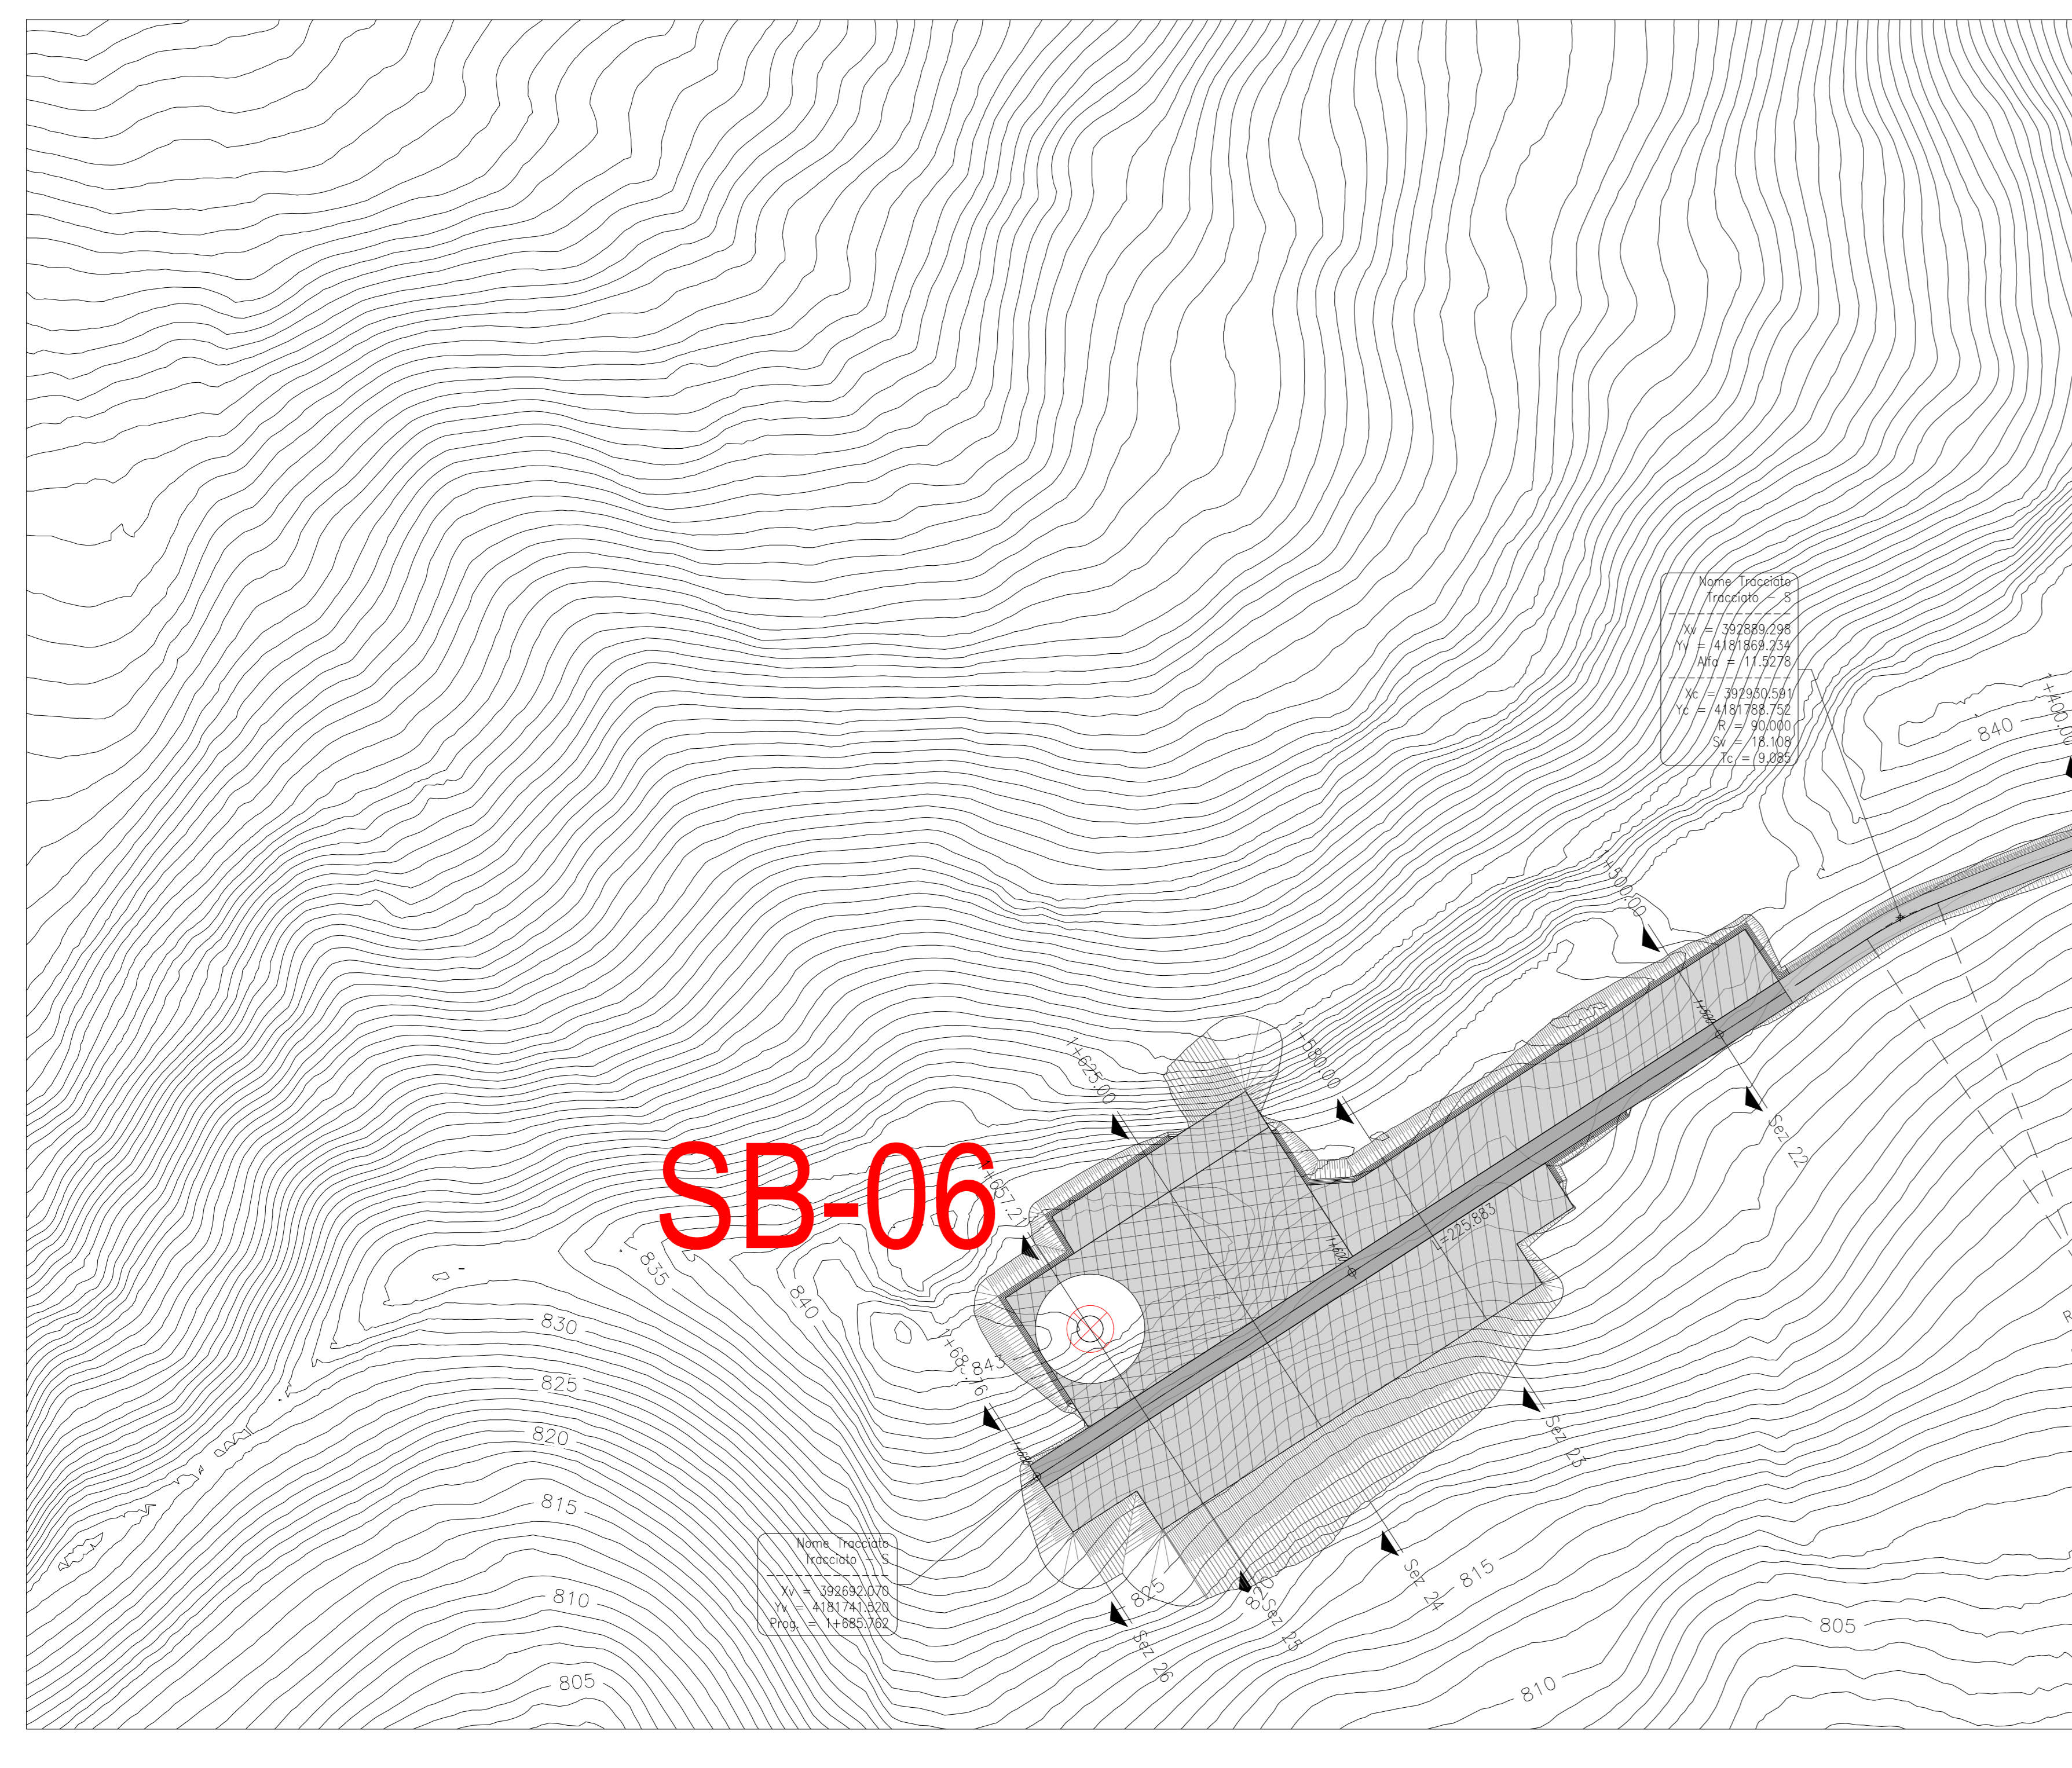

SB-06

01	2021-02-05	Integrazione commenti	M. Tosi	N. Novati	L. Lanzetta
00	2020-12-30	Prima emissione	M. Tosi	N. Novati	L. Lanzetta
REV.	DATE	DESCRIPTION	PREPARED	CHECKED	APPROVED

PROJECT: **INTEGRALE RICOSTRUZIONE DELL'IMPIANTO EOLICO DI SCLAFANI BAGNI**

FILE NAME: GRE.EEC.D.73.IT.W.11629.15.001.01 - Layout strada

CLASSIFICATION: PUBLIC FORMAT: A0 SCALE: 1:1000 PLOT SCALE: 1:1 SHEET: 4 di 22

UTILIZATION SCOPE: BASIC DESIGN TITLE: SB01, SB02, SB03, SB04, SB05, SB06 PISTA DI ACCESSO E PIAZZOLA Planimetria

EGP VALIDATION

VALIDATED BY: **Isolino** EGP CODE

VERIFIED BY: **Sabatino** GROUP: FUNCTION: TYPE: OWNER: COUNTRY: TEC: PLANT: SYSTEM: PROGRESSIVE: REVISION:

COLLABORATORS: GRE.EEC.D.73.IT.W.11629.15.001.01