


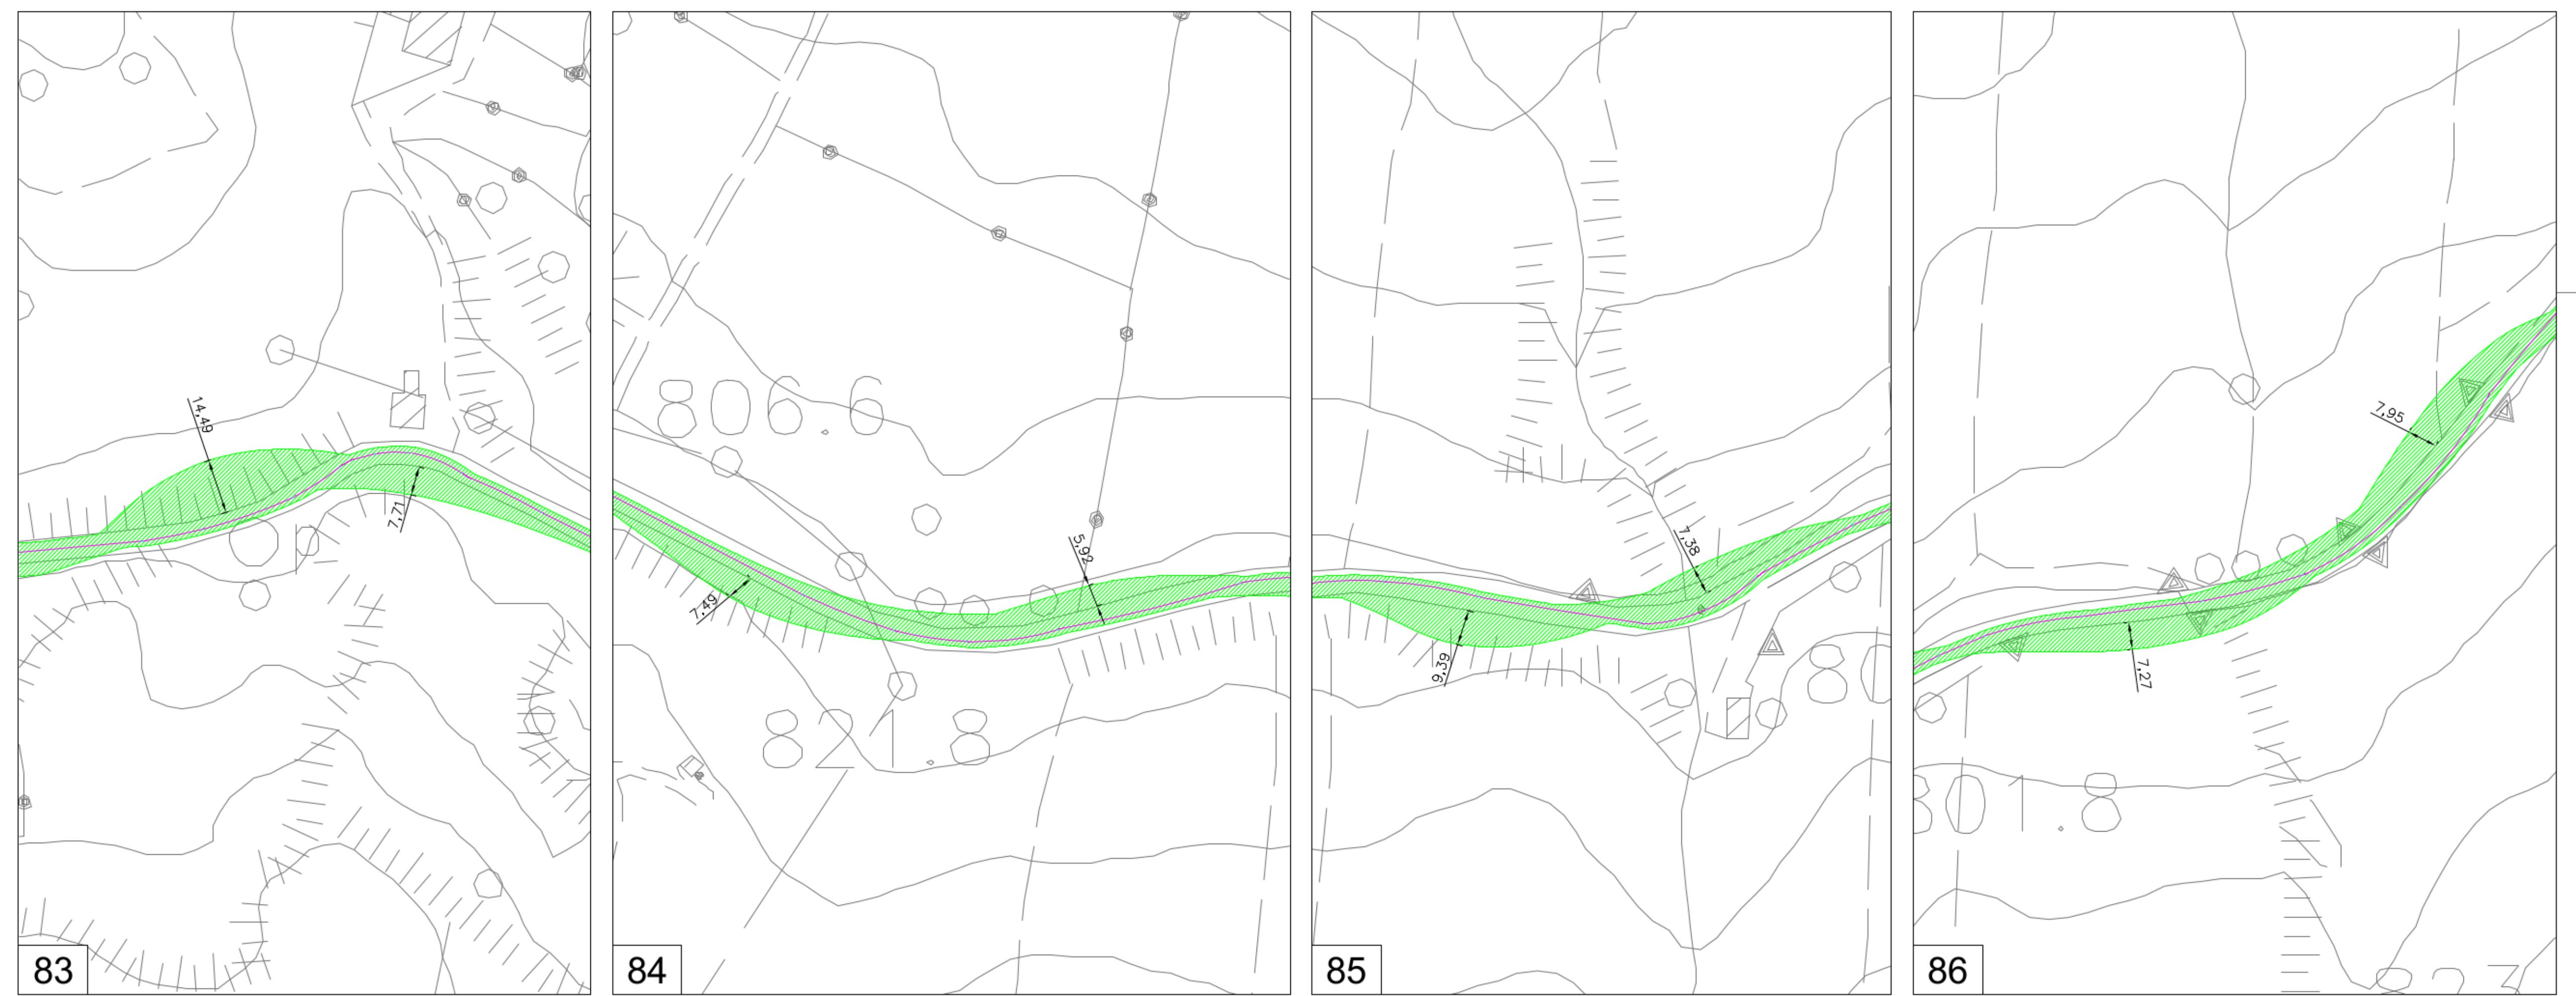


PERCORSO SCLAFANI - INGRANDIMENTI scala 1: 100




PERCORSO SCLAFANI - INGRANDIMENTI scala 1: 100


SEZIONI TIPICHE scala 1:100

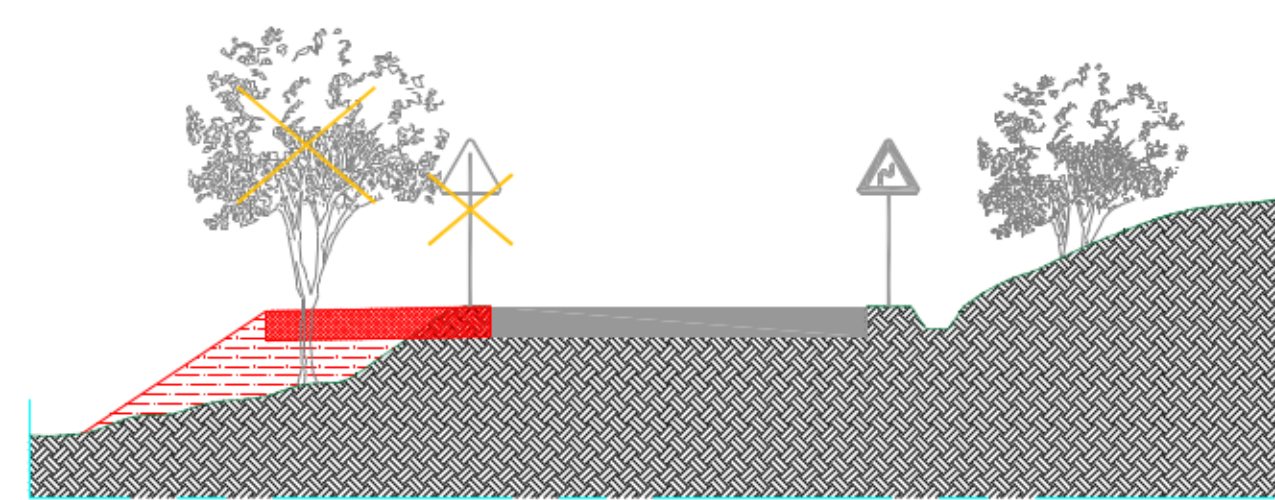


ALLARGAMENTO TIPO SEDE STRADALE LATO VALLE

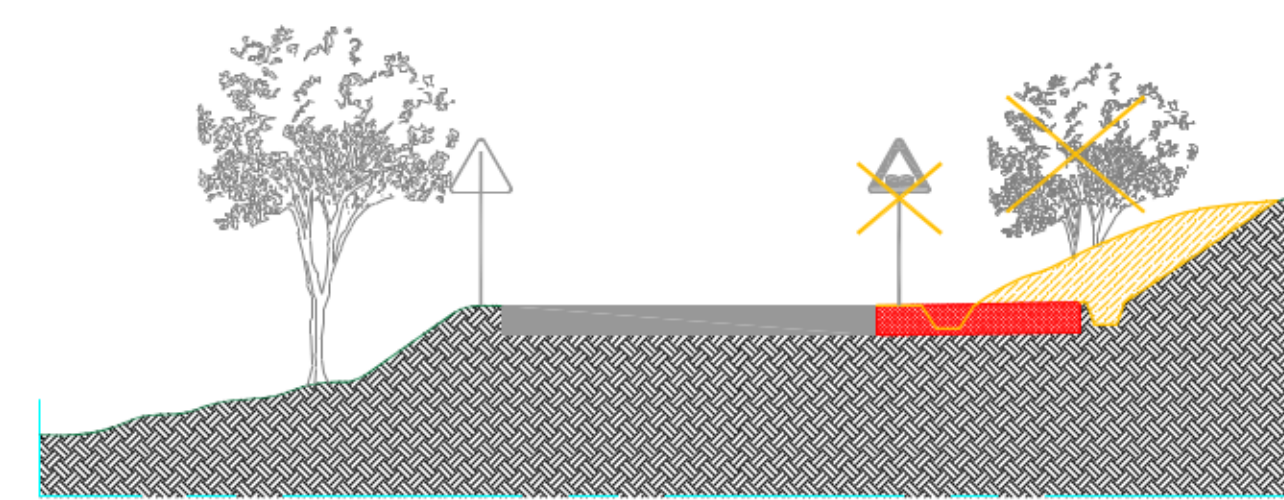

ALLARGAMENTO TIPO SEDE STRADALE LATO MONTE

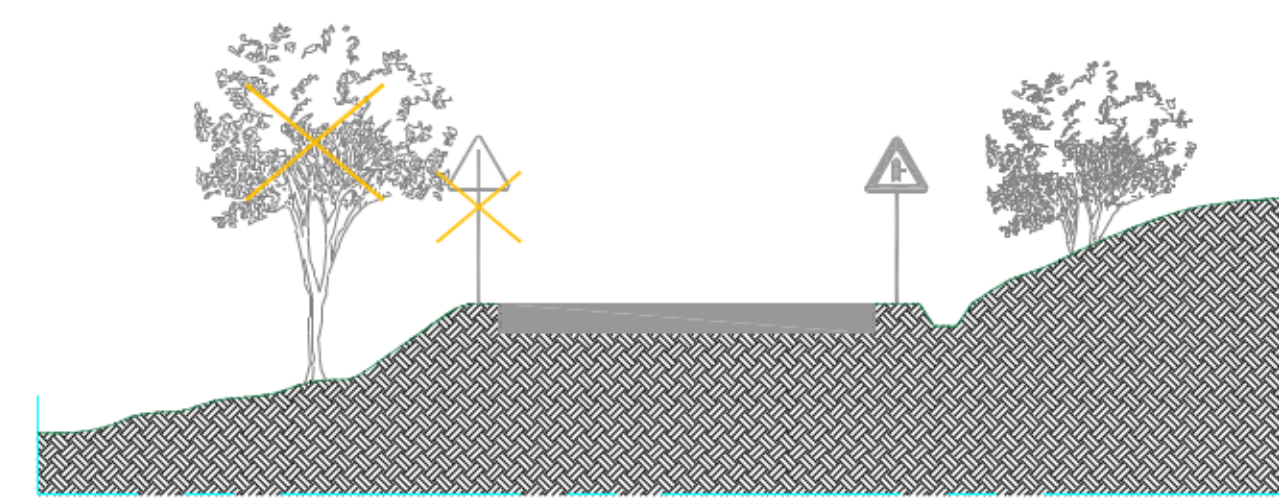

AREA DA RENDERE LIBERA LATO VALLE

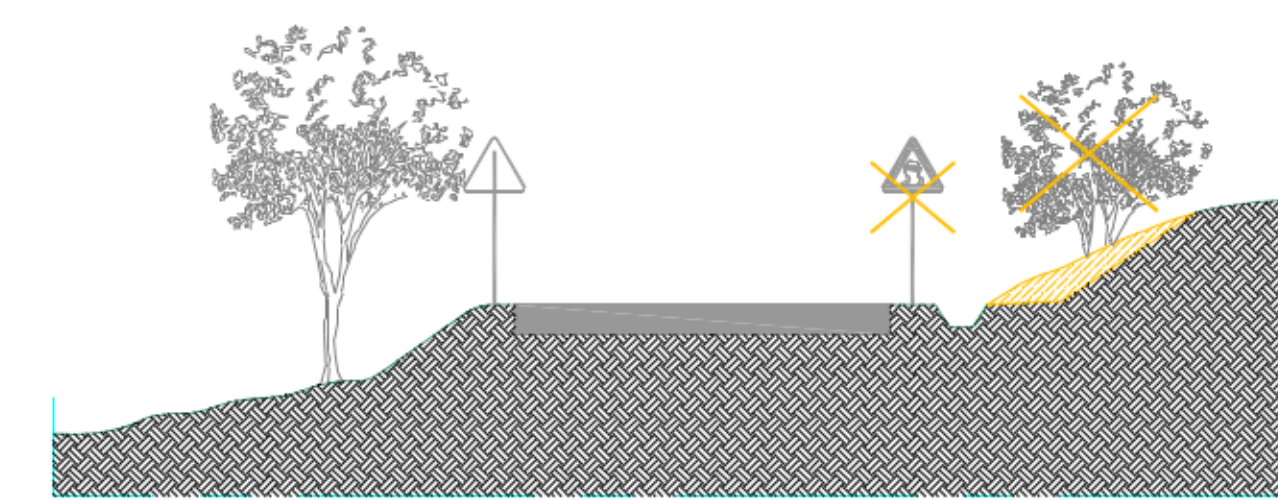

AREA DA RENDERE LIBERA LATO MONTE



REV. DATA		DESCRIZIONE		PREPARED	CHIEVED	APPROVED
00	04/12/2020	Prima emissione		M. Artuso	Luca Lavezza	Luca Lavezza
Stantec Engineering & Construction enel Green Power EGP VALIDATION						
PROJECT: Costruzione dell'impianto eolico di "Montemaggiore" FILENAME: 006_PRC.D.73.ITW1162911500300 - Interventi su viabilità esistente - Parte 1 CLASSIFICATION: PUBLIC FORM: A0 SCALE: 1:100 SHEET: 1 of 4 UTILIZATION SCOPE: BASIC DESIGN TITLE: Interventi su viabilità esistente - Parte 1						
VALIDATED BY: L. Lavezza	GROUP: GREEECD73	JUNCTION: ITW11	TYPE: 162911500300	COUNTRY: IT	SEC: 1	PLANT: 1
COLLABORATION: Debitone PROJECT CODE: GREEECD73 SHEET: ITW1162911500300						