



PERCORSO PORTO-DEVIAZIONE SP8 - INGRANDIMENTI scala 1: 100

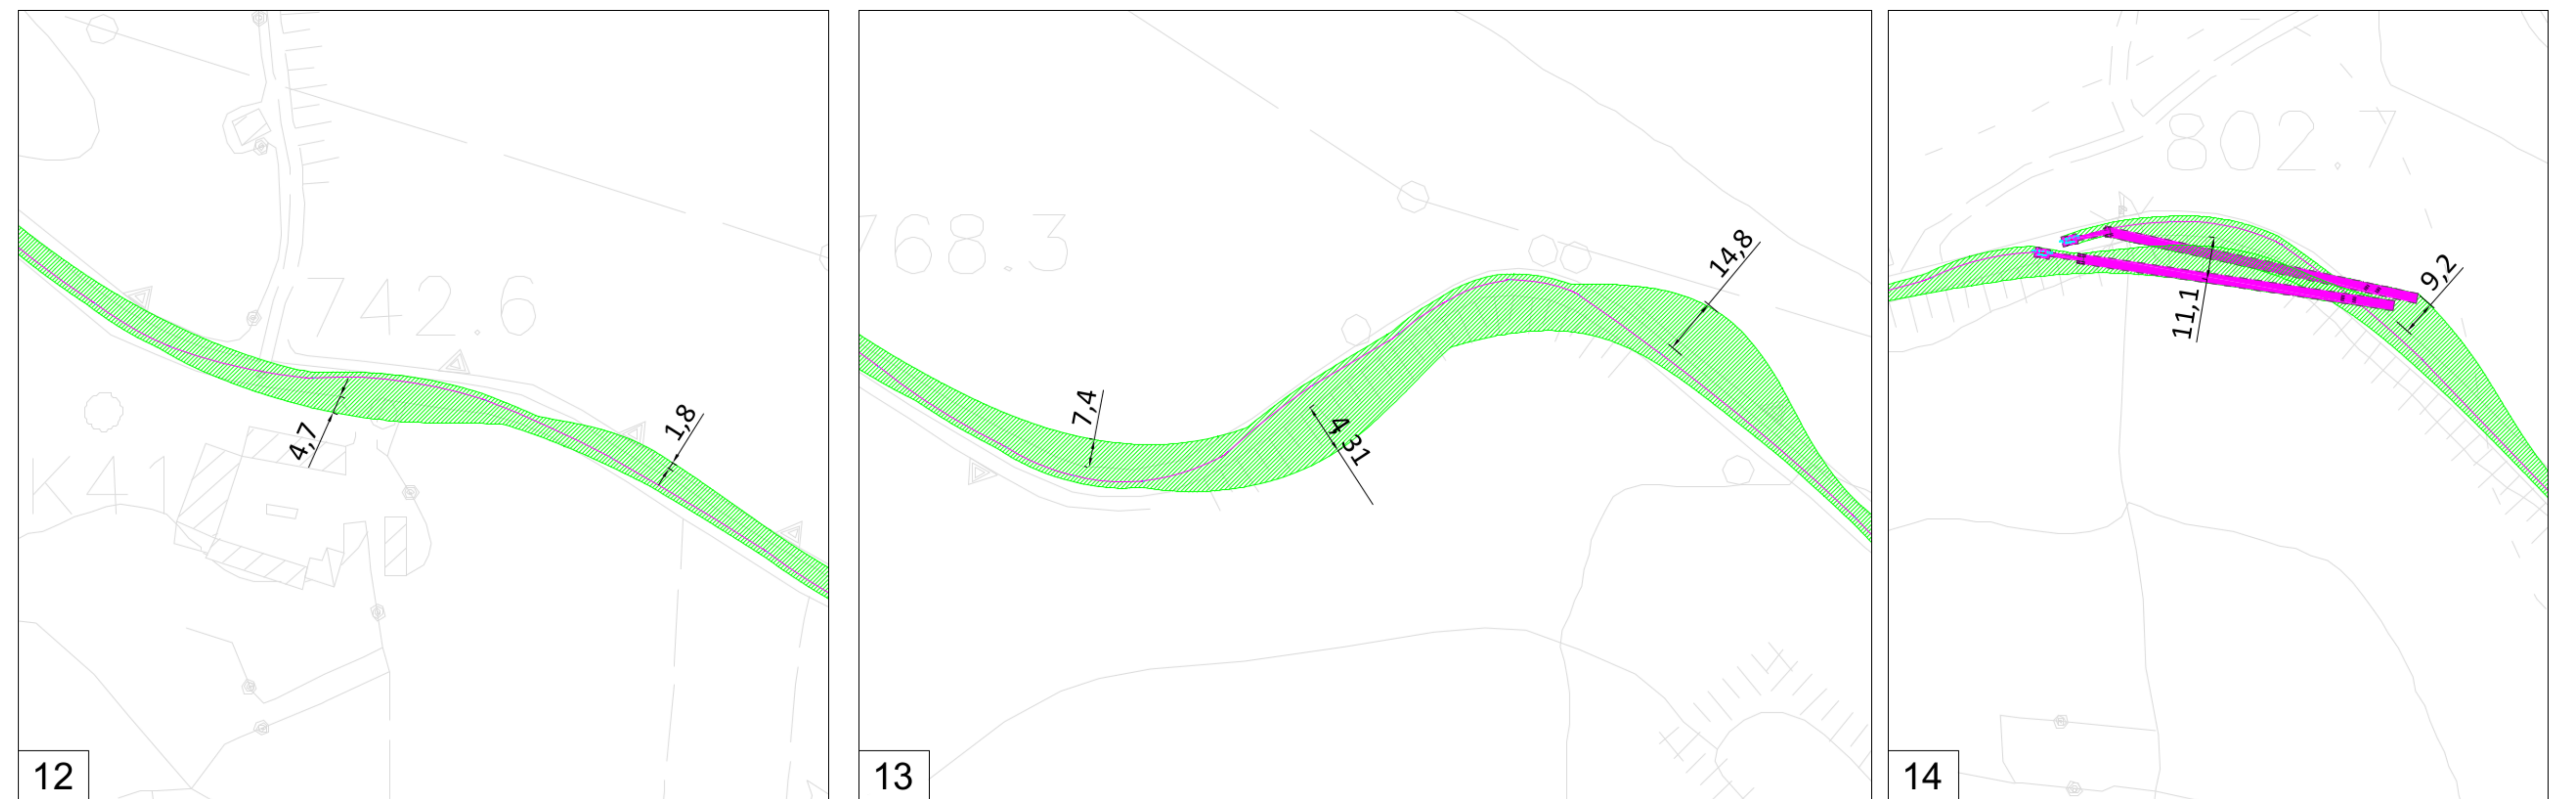


PERCORSO PORTO-DEVIAZIONE SP8 - INGRANDIMENTI scala 1: 100


SEZIONI TIPICHE scala 1:100

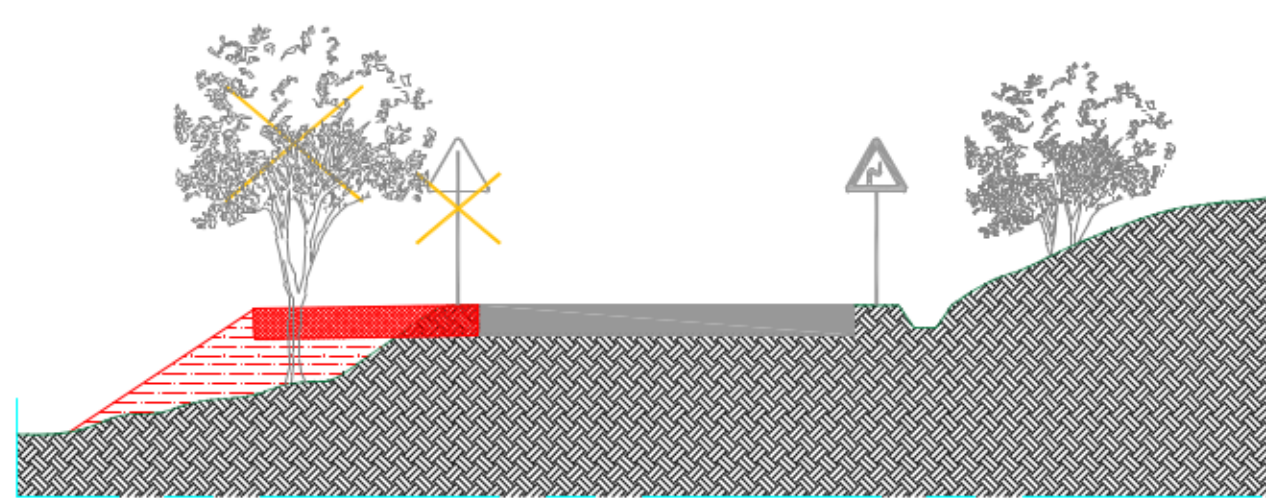


ALLARGAMENTO TIPO SEDE STRADALE LATO VALLE

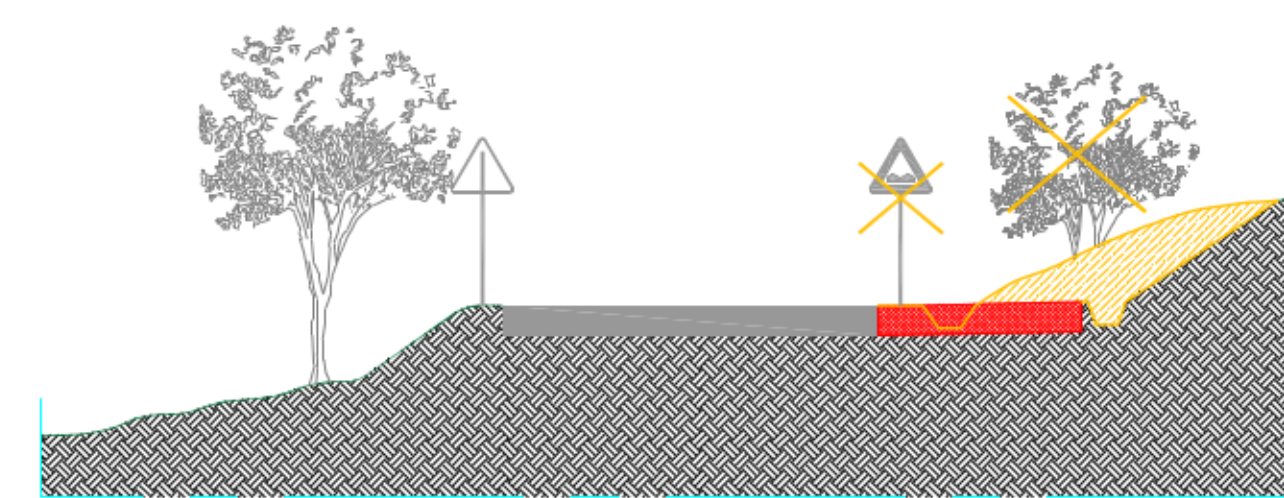

ALLARGAMENTO TIPO SEDE STRADALE LATO MONTE

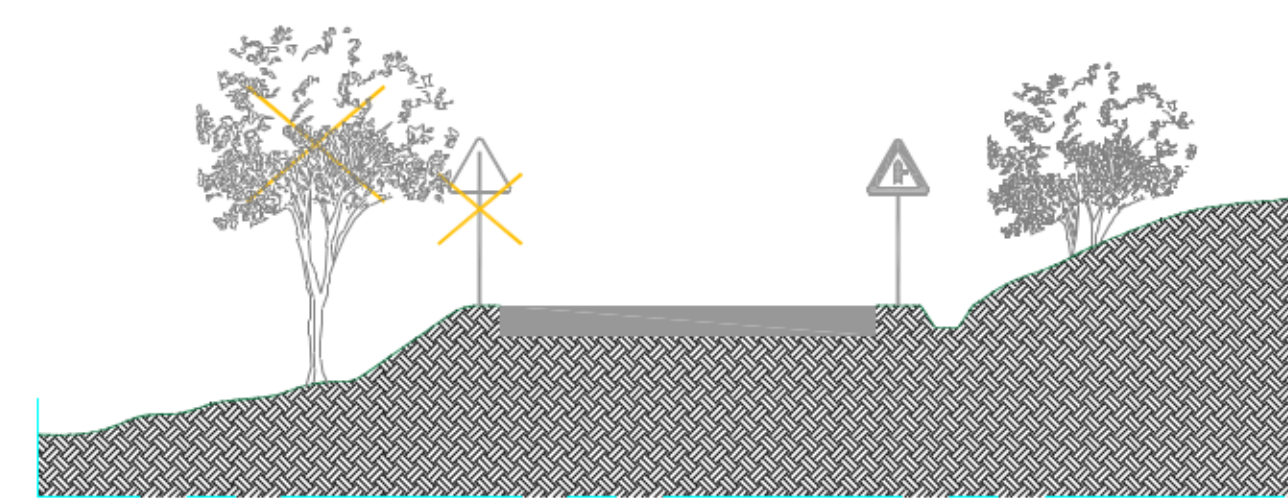

AREA DA RENDERE LIBERA LATO VALLE

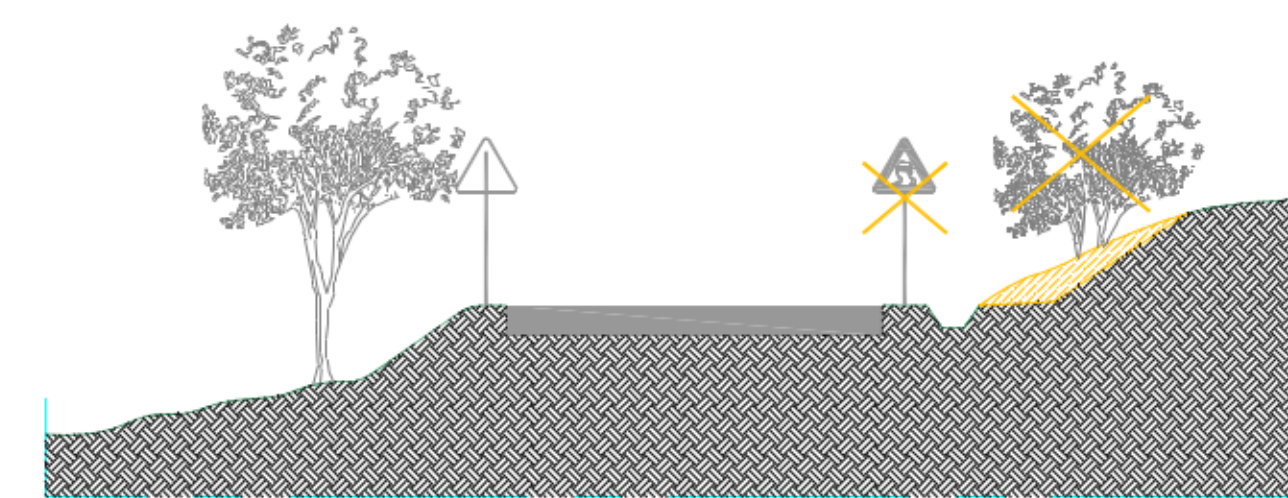

AREA DA RENDERE LIBERA LATO MONTE



REV.	DATE	DESCRIZIONE	PREPARED	CHIEVED	APPROVED
00	04/12/2020	Prima emissione			
PROGETTO:		Costruzione dell'impianto solare di "Montemaggiore"			
FILENAME:		096_PRC.D.7373W.11462_ELM.08 - Interventi su viabilità esistente - Parte 3			
CLASSIFICATION:		PUBLIC	A0	1:100	1:1
UTILIZATION SCOPE:		Interventi su viabilità esistente - Parte 3			
BASIC DESIGN					
GROUP:	FUNCTION:	DESIGN:	COUNTRY:	SEC:	PLANT:
096_PRC.D.7373W.11462_ELM.08			IT		
DRAWING CODE:		GREEECD73 ITW1162911500500			