



PERCORSO PORTO-DEVIAZIONE SP8 - INGRANDIMENTI scala 1: 100

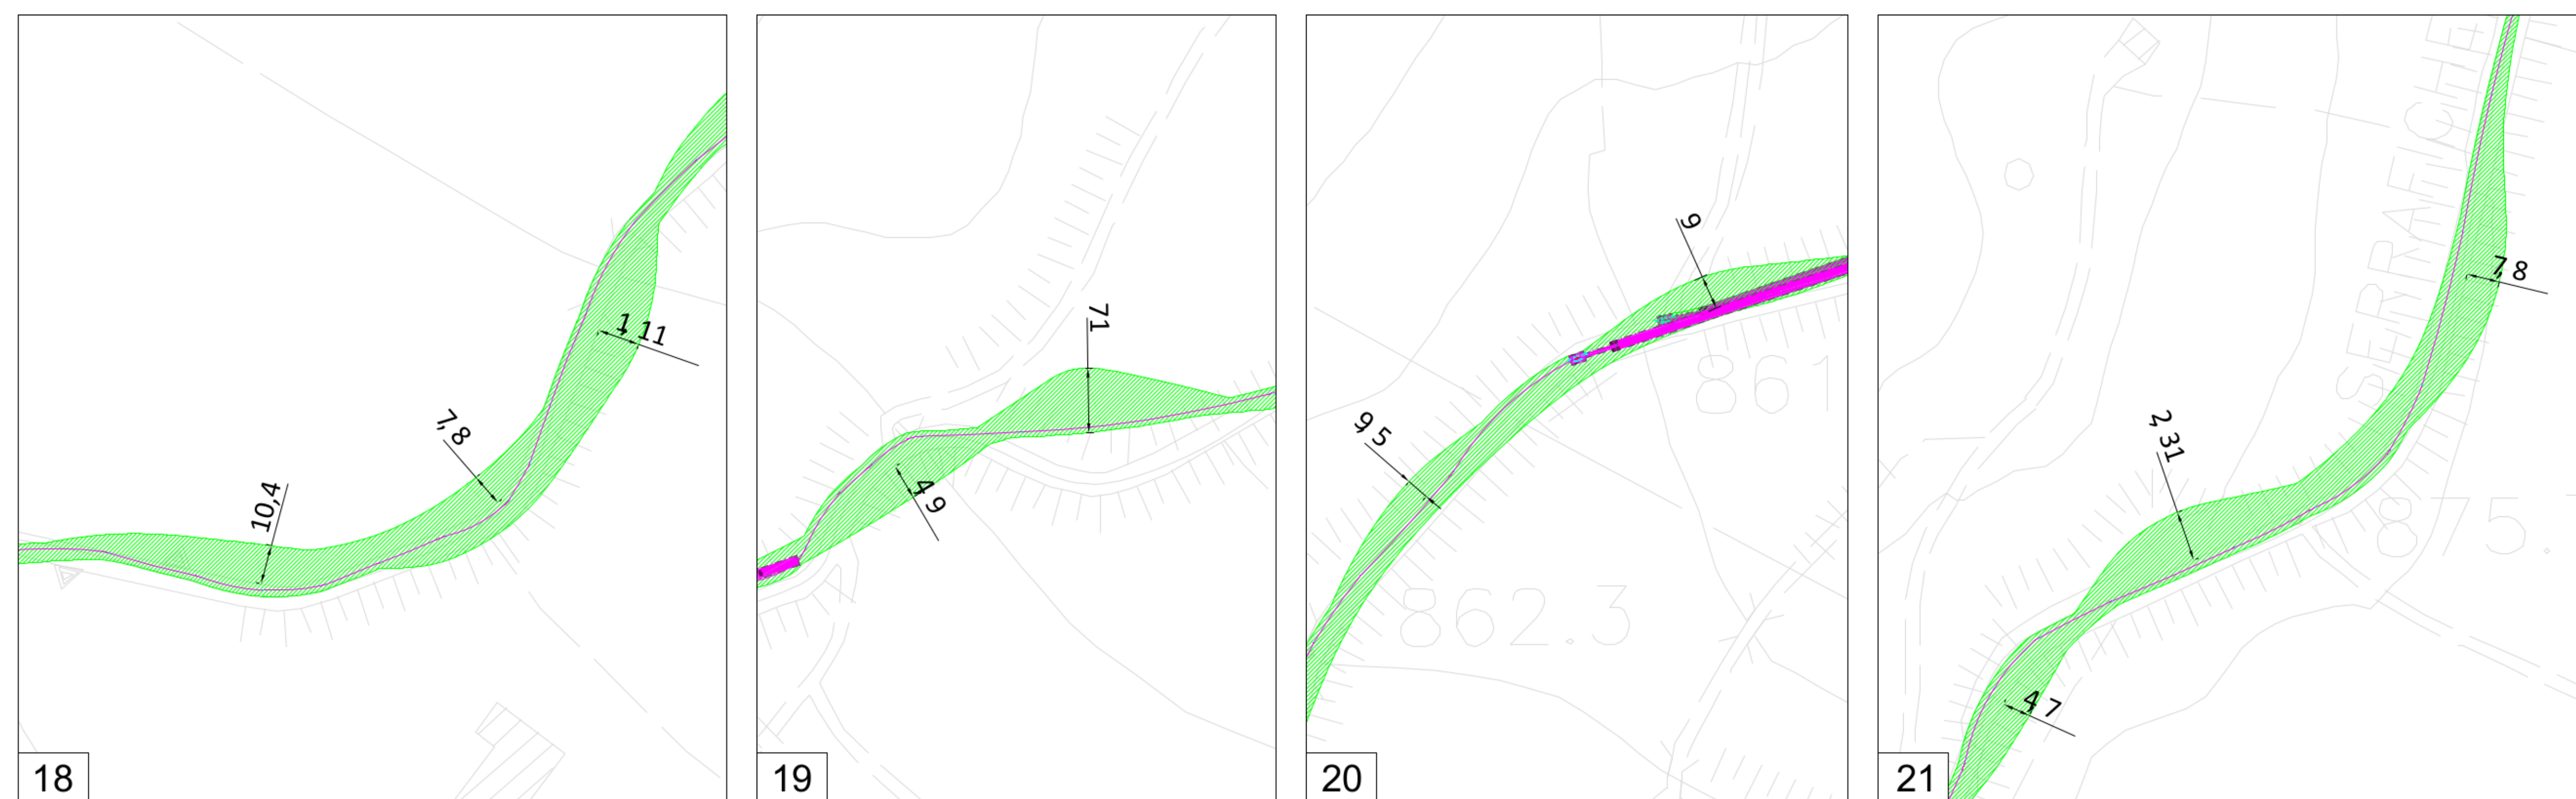


PERCORSO PORTO-DEVIAZIONE SP8 - INGRANDIMENTI scala 1: 100


SEZIONI TIPICHE scala 1:100

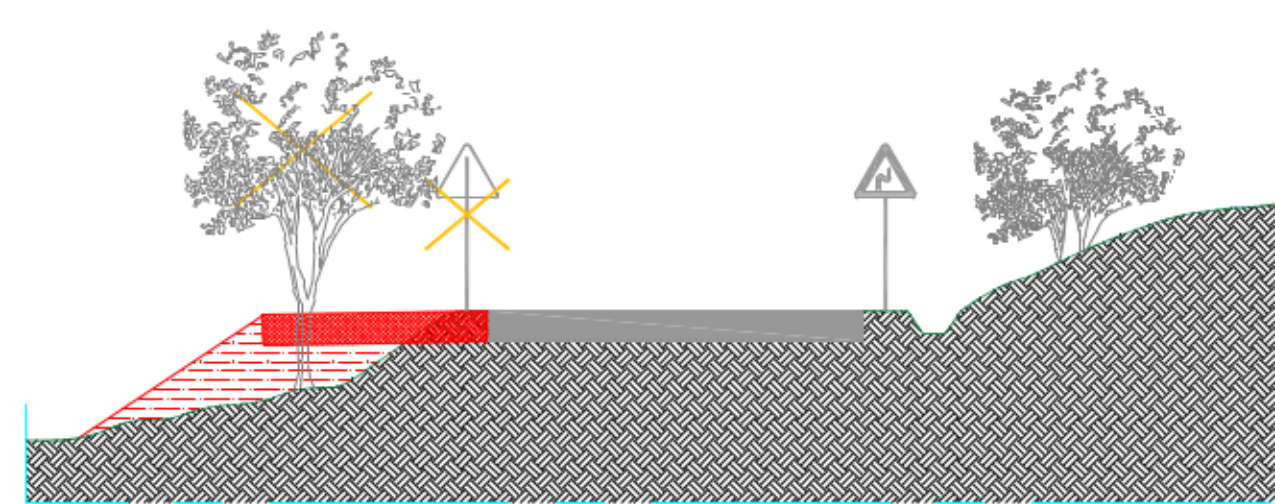


ALLARGAMENTO TIPO SEDE STRADALE LATO VALLE

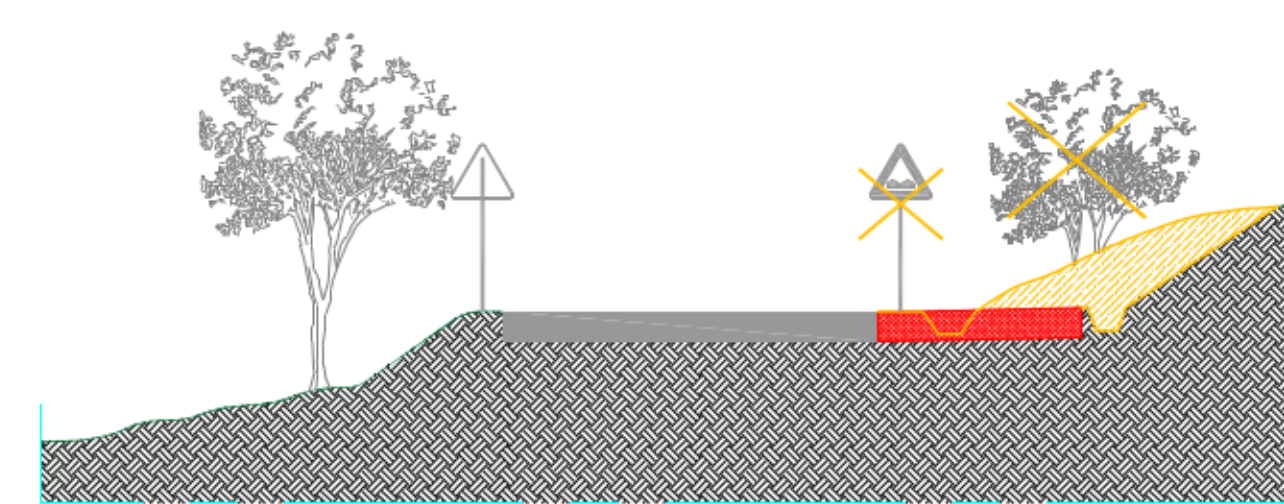

ALLARGAMENTO TIPO SEDE STRADALE LATO MONTE

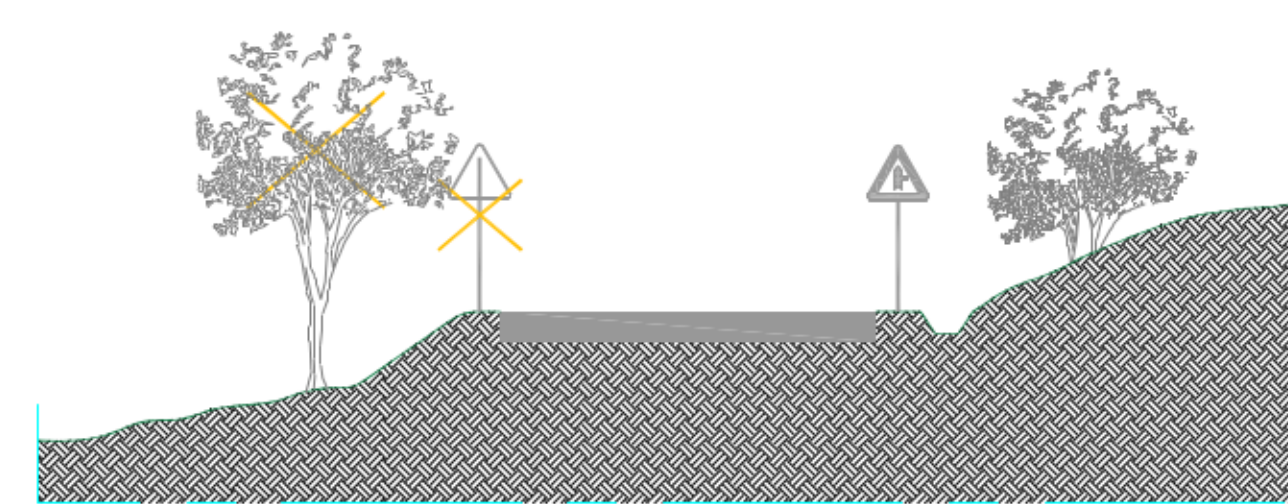

AREA DA RENDERE LIBERA LATO VALLE

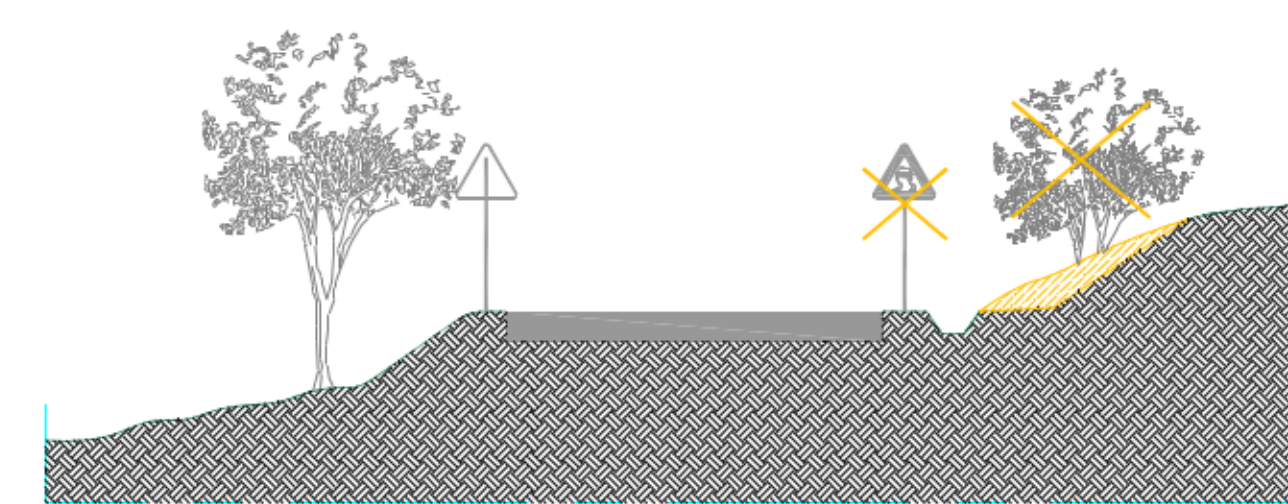

AREA DA RENDERE LIBERA LATO MONTE



REV.	DATE	DESCRIZIONE	PREPARED	CHIEVED	APPROVED
00	04/12/2020	Prima emissione			
PROJECT: Costruzione dell'impianto solico di "Montemaggiore" FILENAME: 006_PRC.D.73.17.11.1402_01.000.00 - Interventi su viabilità esistente - Parte 3 CLASSIFICATION: PUBLIC FORM: A0 SCALE: 1:100 PLOT SCALE: 1:1 SHEET: 3 of 4 UTILIZATION SCOPE: BASIC DESIGN TITLE: Interventi su viabilità esistente - Parte 3					
Engineering & Construction enel Green Power EGP VALIDATION VALIDATED BY: L. Iacolino DRAWN BY: L. Iacolino CHECKED BY: Delella GROUP: GREEECD73 PROJECT: ITW11162911500500					