




DETTAGLIO "2"
SCALA 1:5

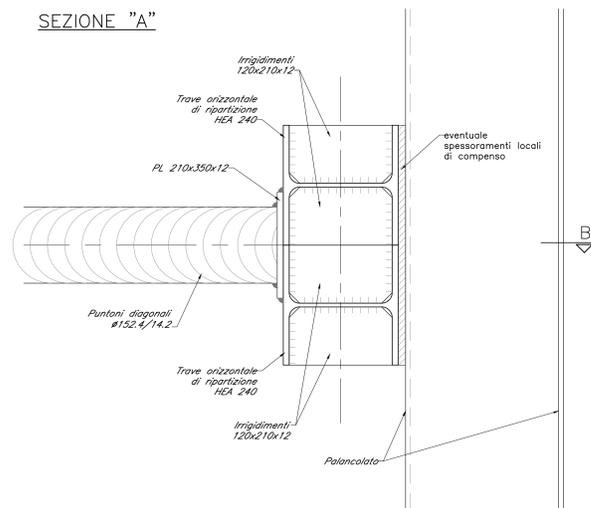

PIANTA "B"

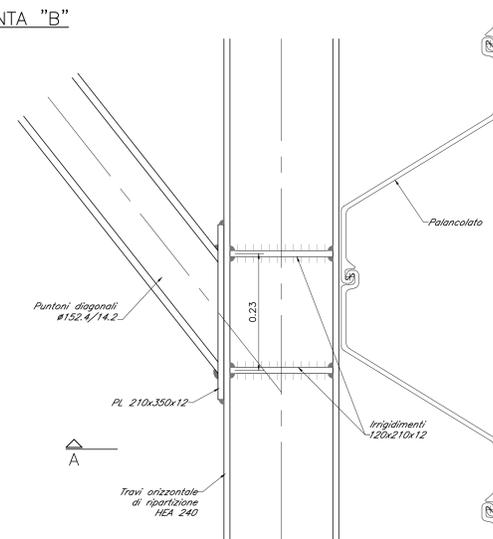

DETTAGLIO "3"
SCALA 1:5

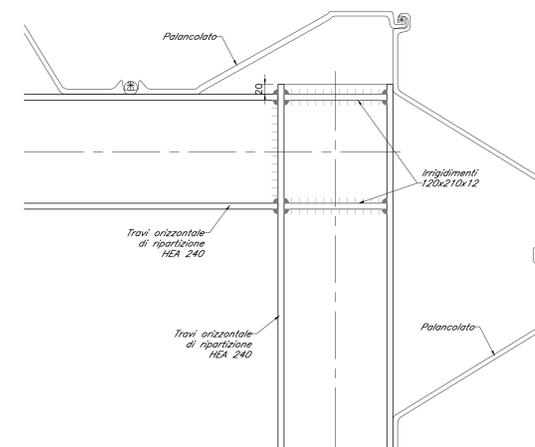

NOTA: per le caratteristiche dei materiali e per le incisioni si rimanda all'elaborato "NN1X000091TV00000001".

COMMITTENTE: **RFI** RETE FERROVIARIA ITALIANA GRUPPO FERROVIE DELLO STATO ITALIANE

PROGETTAZIONE: **ITALFERR** GRUPPO FERROVIE DELLO STATO ITALIANE

U.O. OPERE CIVILI E GESTIONE DELLE VARIANTI

PROGETTO DEFINITIVO

LINEA SALERNO - PONTECAGNANO AEROPORTO
COMPLETAMENTO METROPOLITANA DI SALERNO
TRATTA ARECHI - PONTECAGNANO AEROPORTO

OPERE D'ARTE MAGGIORI
VI01 - PONTE SUL TORRENTE FUORNI
DETTAGLI OPERE PROVVISORIALI

SCALA: **VARIE**

Rev.	Descrizione	Redatto	Data	Verificato	Data	Approvato	Data	Autorizzato	Data
A	Emesso Esecutivo	A. Pirelli	Set 2020	A.T. Pirelli	Set 2020	[Signature]	Set 2020	A. Vitig	Set 2020

File: NN1X00D09BZVI0102001A.DWG n. Elab.: X