



PIANTA "E"
SCALA 1:50

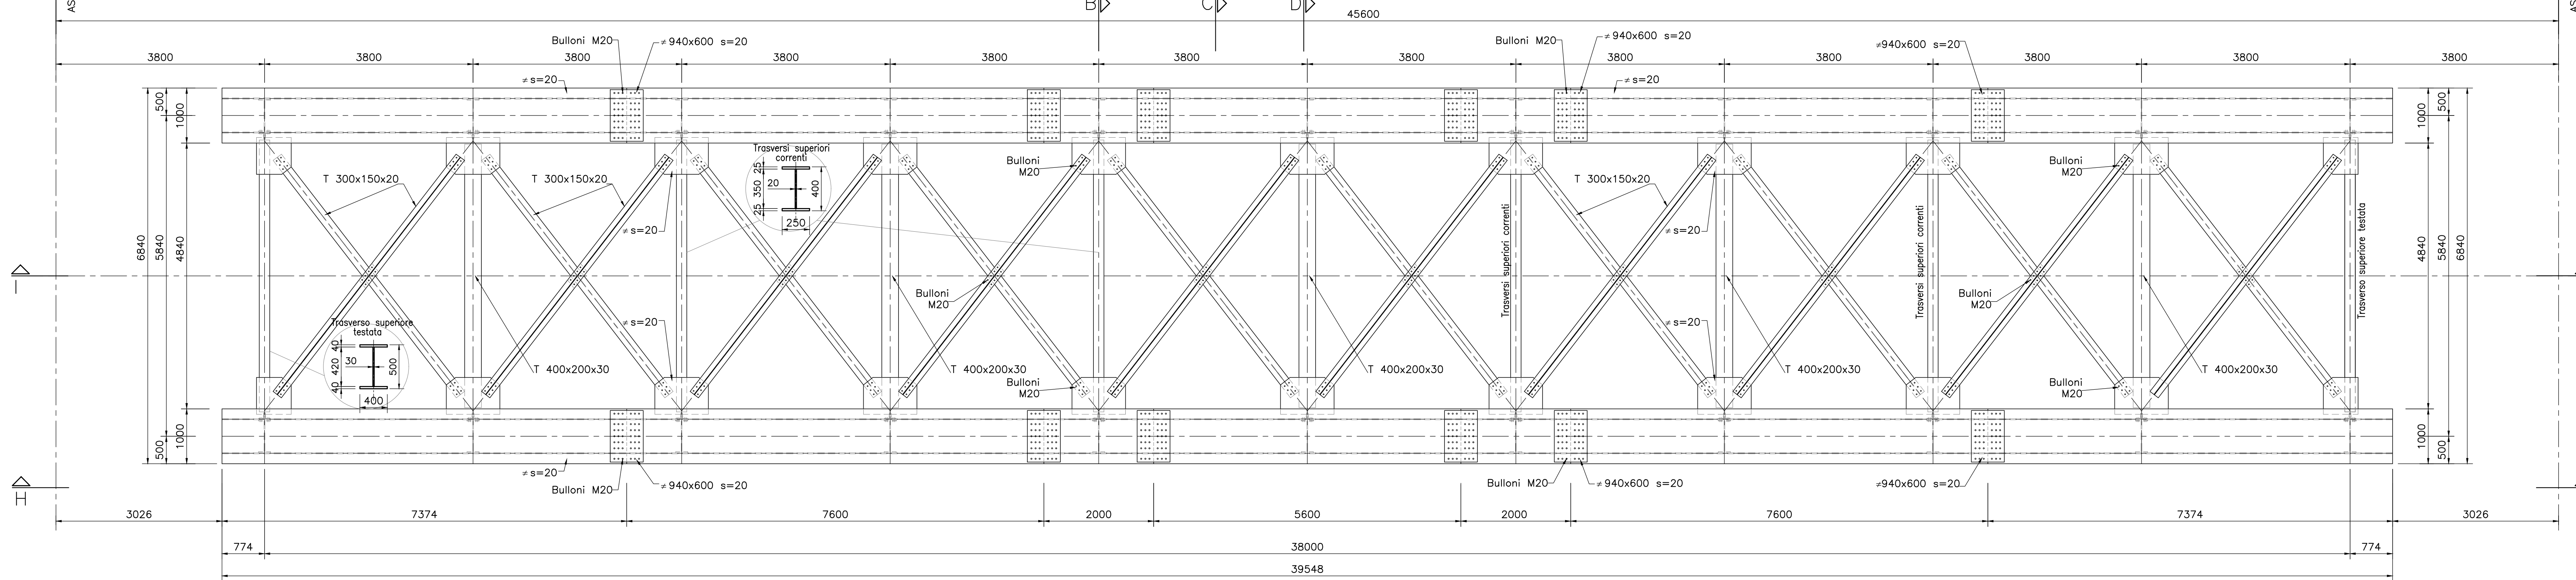


PIANTA "F"
SCALA 1:50

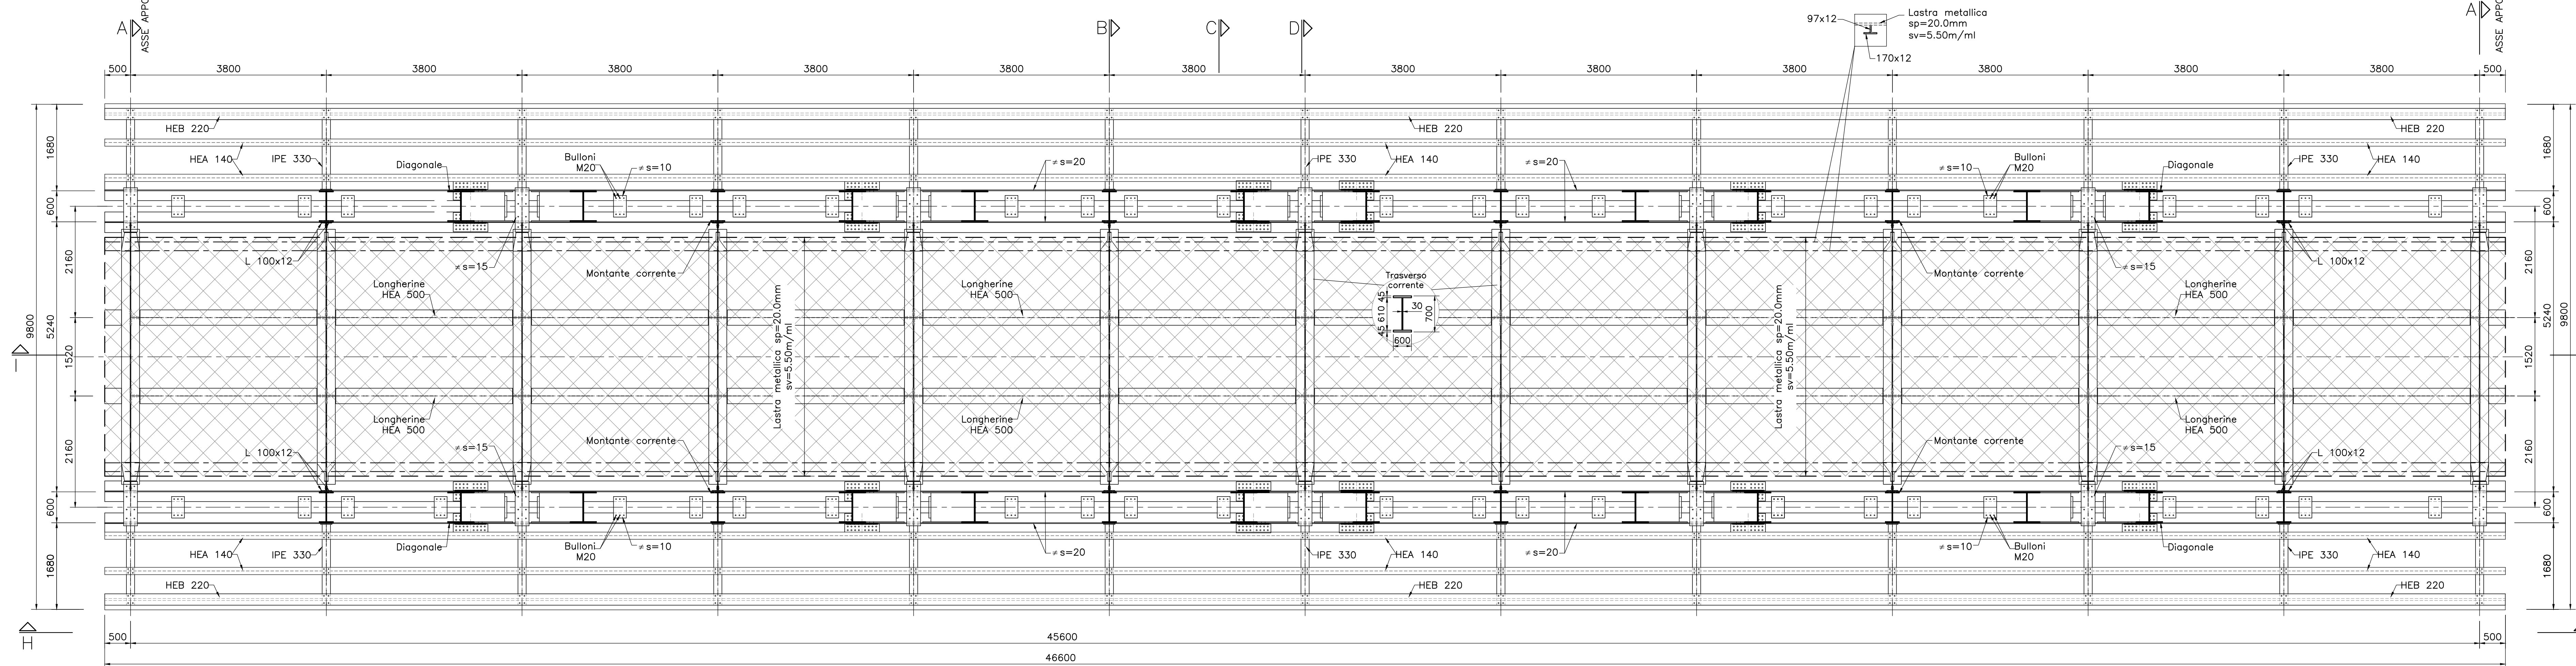

NOTA: per le caratteristiche dei materiali e per le incidere si rimanda all'elaborato "NN1X00009112000001"

PIANTA "G"
SCALA 1:50

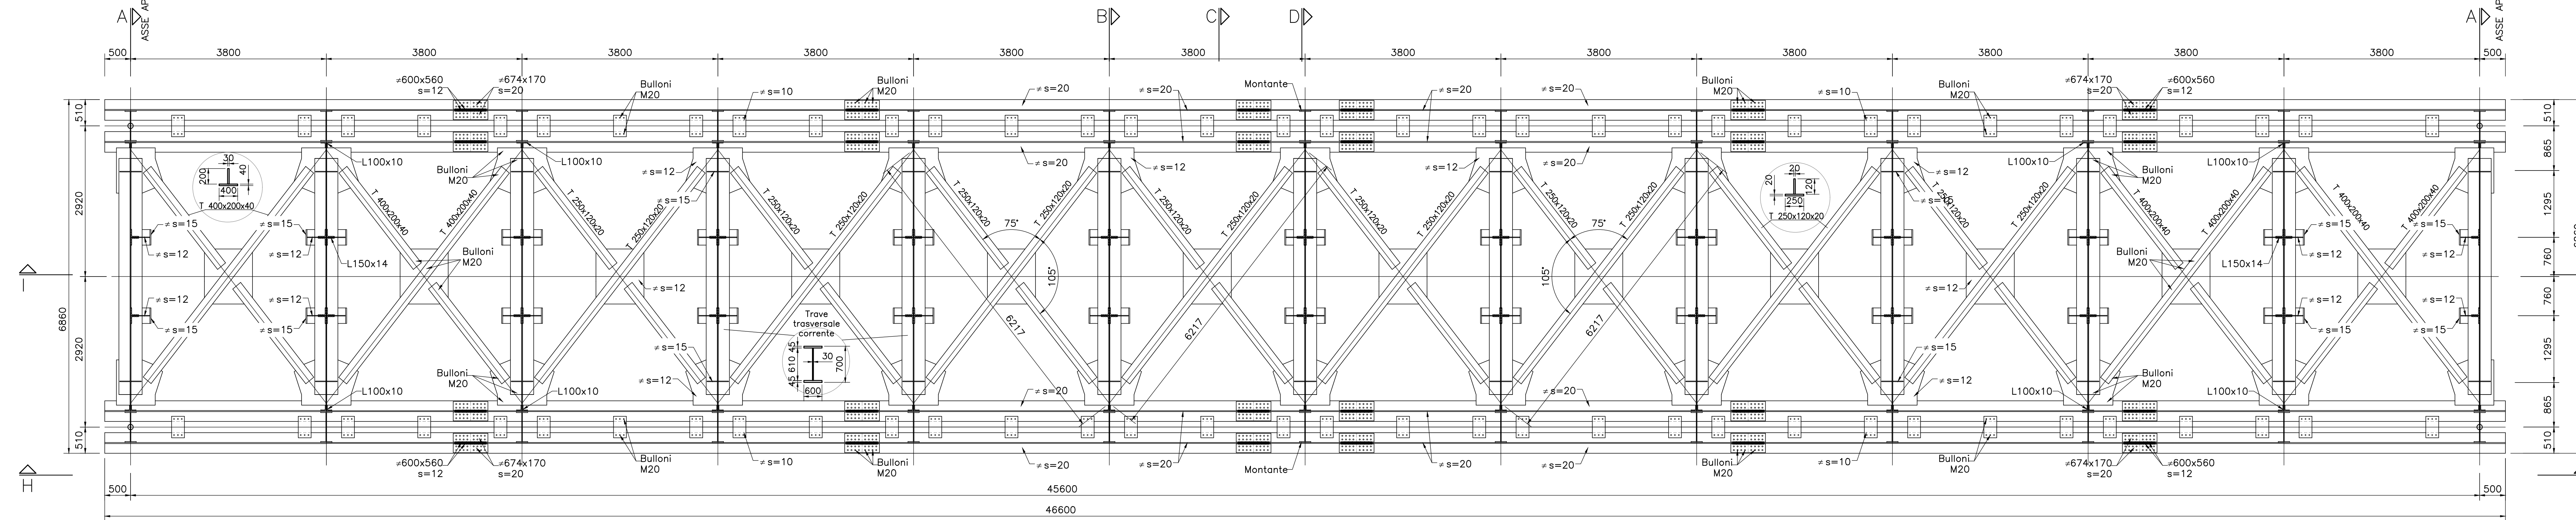

COMMITTENTE: **RFI**
GRUPPO FERROVIARIO ITALIANO

PROGETTAZIONE: **ITALFERR**
GRUPPO FERROVIARIO ITALIANO

U.O. OPERE CIVILI E GESTIONE DELLE VARIANTI

PROGETTO DEFINITIVO

LINEA SALERNO - PONTECAGNANO AEROPORTO
COMPLETAMENTO METROPOLITANA DI SALERNO
TRATTA ARECHI - PONTECAGNANO AEROPORTO

OPERE D'ARTE MAGGIORI
VI02 - PONTE SUL FIUME PICENTINO
IMPALCATO A TRAVE RETICOLARE L=45 m - PIANTE

SCALA: 1:50

COMMESSA LOTTO FASE ENTE TIPO DOC. OPERA/DISCIPLINA PROG. REV.

NN1X 00 D 09 BZ V10209 001 A

Rev.	Descrizione	Redatto	Data	Verificato	Data	Approvato	Data	Autore/Verificatore/Approvatore
A	Emissione Definitiva	A. Pignatelli	04/03/2023	[Signature]	04/03/2023	[Signature]	04/03/2023	ITALFERR S.p.A. U.O. Opere Civili e Gestione delle Varianti Ordine degli Ingegneri della Provincia di Salerno N. 123/19

File: NN1X00009BZV10209001A.DWG n. Elab.: