



SEZIONE "I"
SCALA 1:50

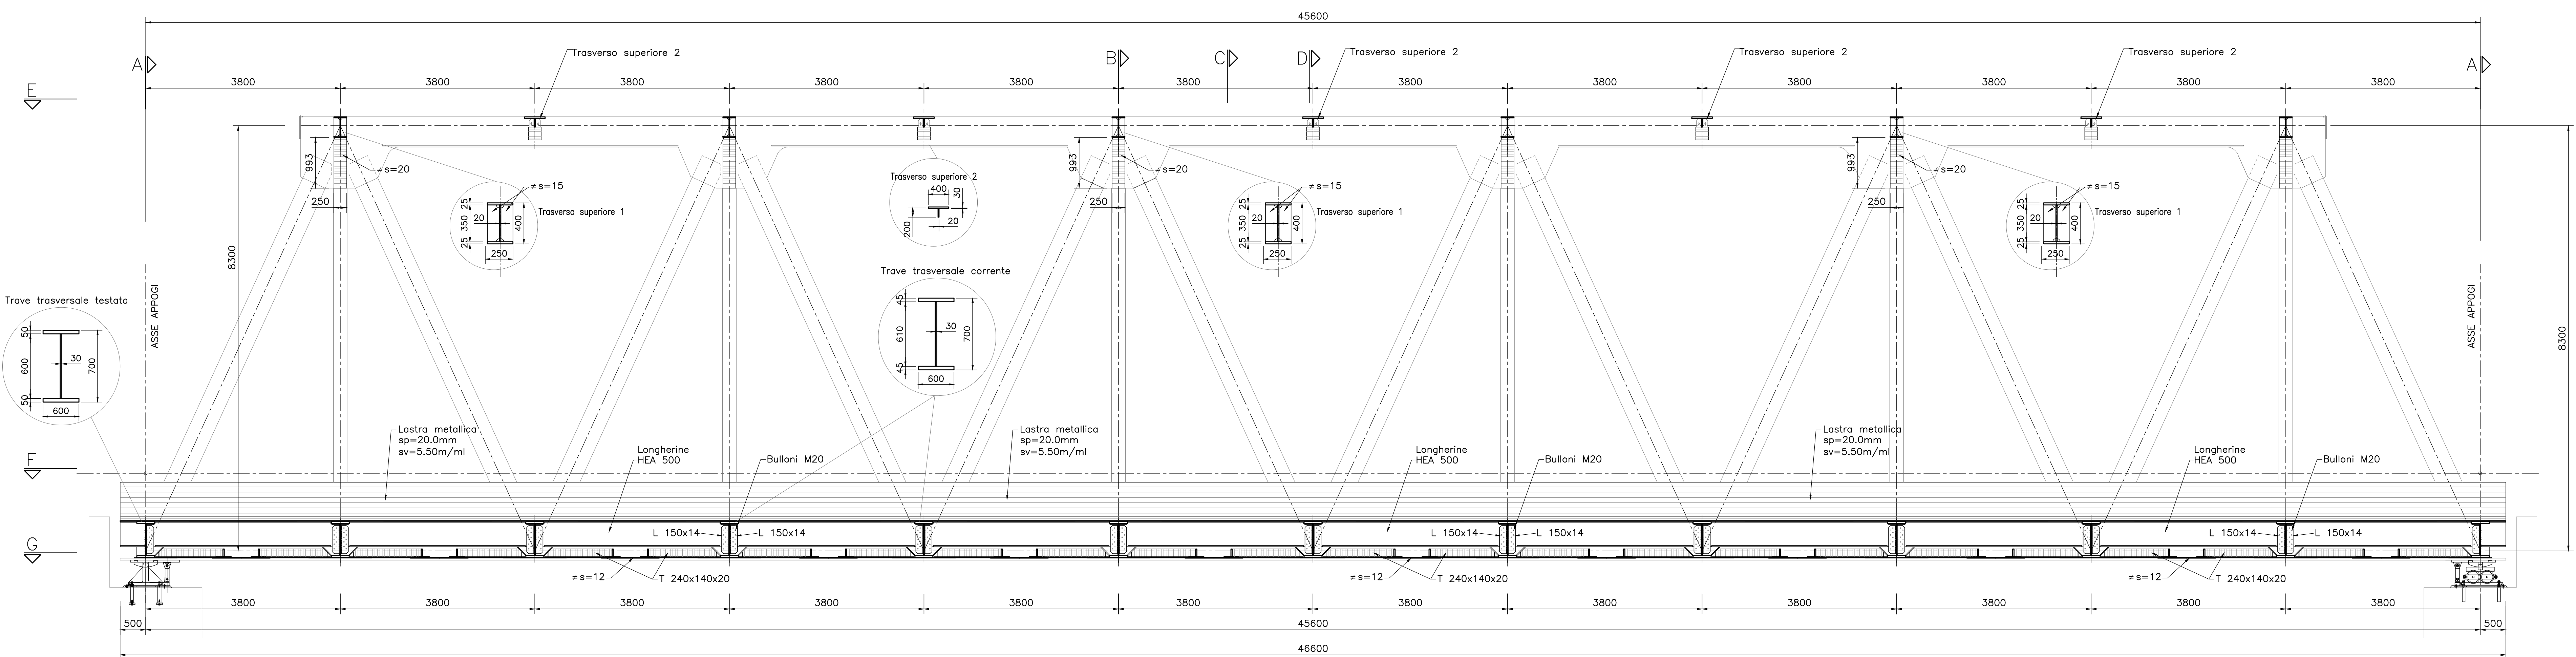

VISTA "H"
SCALA 1:50

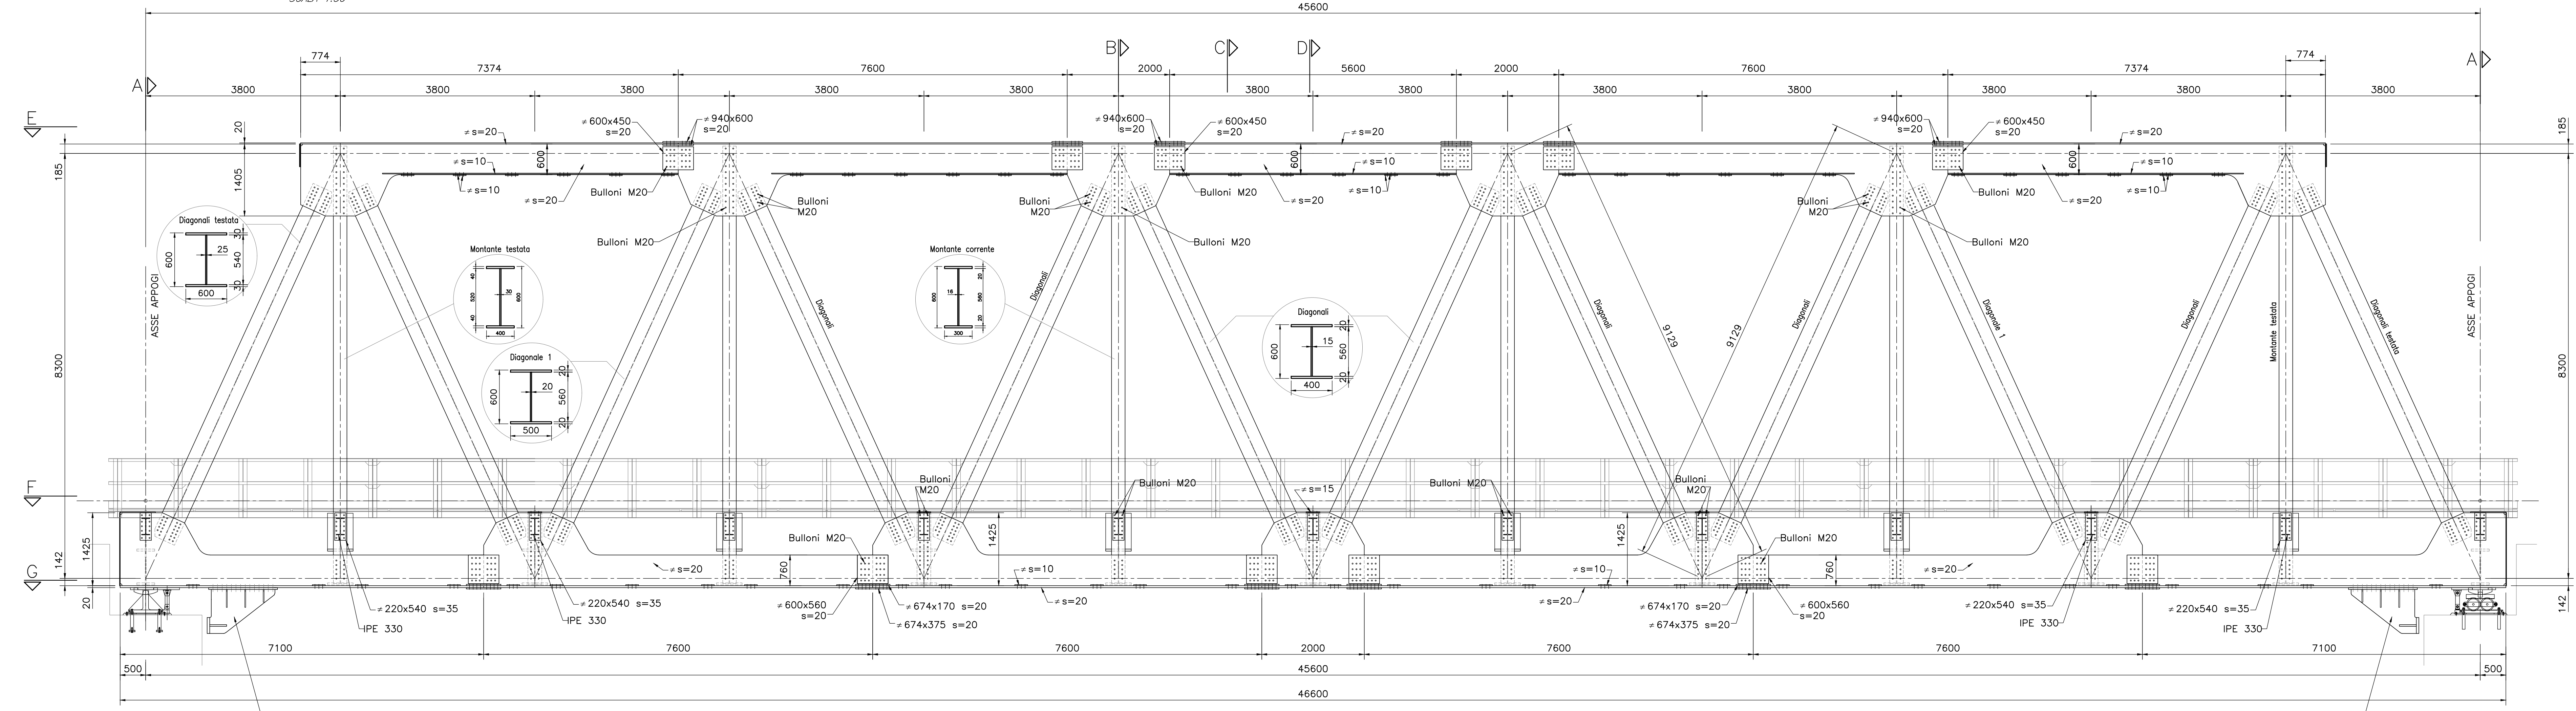

NOTA: per le caratteristiche dei materiali e per le incisioni si rimanda all'elaborato "NN11000092/110000001"

COMMITTENTE: **RFI**
GRUPPO FERROVIARIO ITALIANO

PROGETTAZIONE: **ITALFERR**
GRUPPO FERROVIE DELLO STATO ITALIANO

U.O. OPERE CIVILI E GESTIONE DELLE VARIANTI
PROGETTO DEFINITIVO
LINEA SALERNO - PONTECAGNANO AEROPORTO
COMPLETAMENTO METROPOLITANA DI SALERNO
TRATTA ARECHI - PONTECAGNANO AEROPORTO
OPERE D'ARTE MAGGIORI
VI02 - PONTE SUL FIUME PICENTINO
IMPALCATO A TRAVE RETICOLARE L=45 m - PROSPETTO E SEZIONI LONGITUDINALI

SCALA: **1:50**

COMMESSA LOTTO FASE ENTE TIPO DOC. OPERA/DISCIPLINA PROGR. REV.

NN1X 00 D 09 BZ V1 0209 002 A

Rev.	Descrizione	Redatto	Data	Verificato	Data	Approvato	Data	Autore	Data
A	Emissione Esecutiva	A. Piroli	Set 2020	F. Biondi	Set 2020	M. Orlandi	Set 2020		

File: NN1X00D09BZ/0209002A.DWG [n. Etab.: