
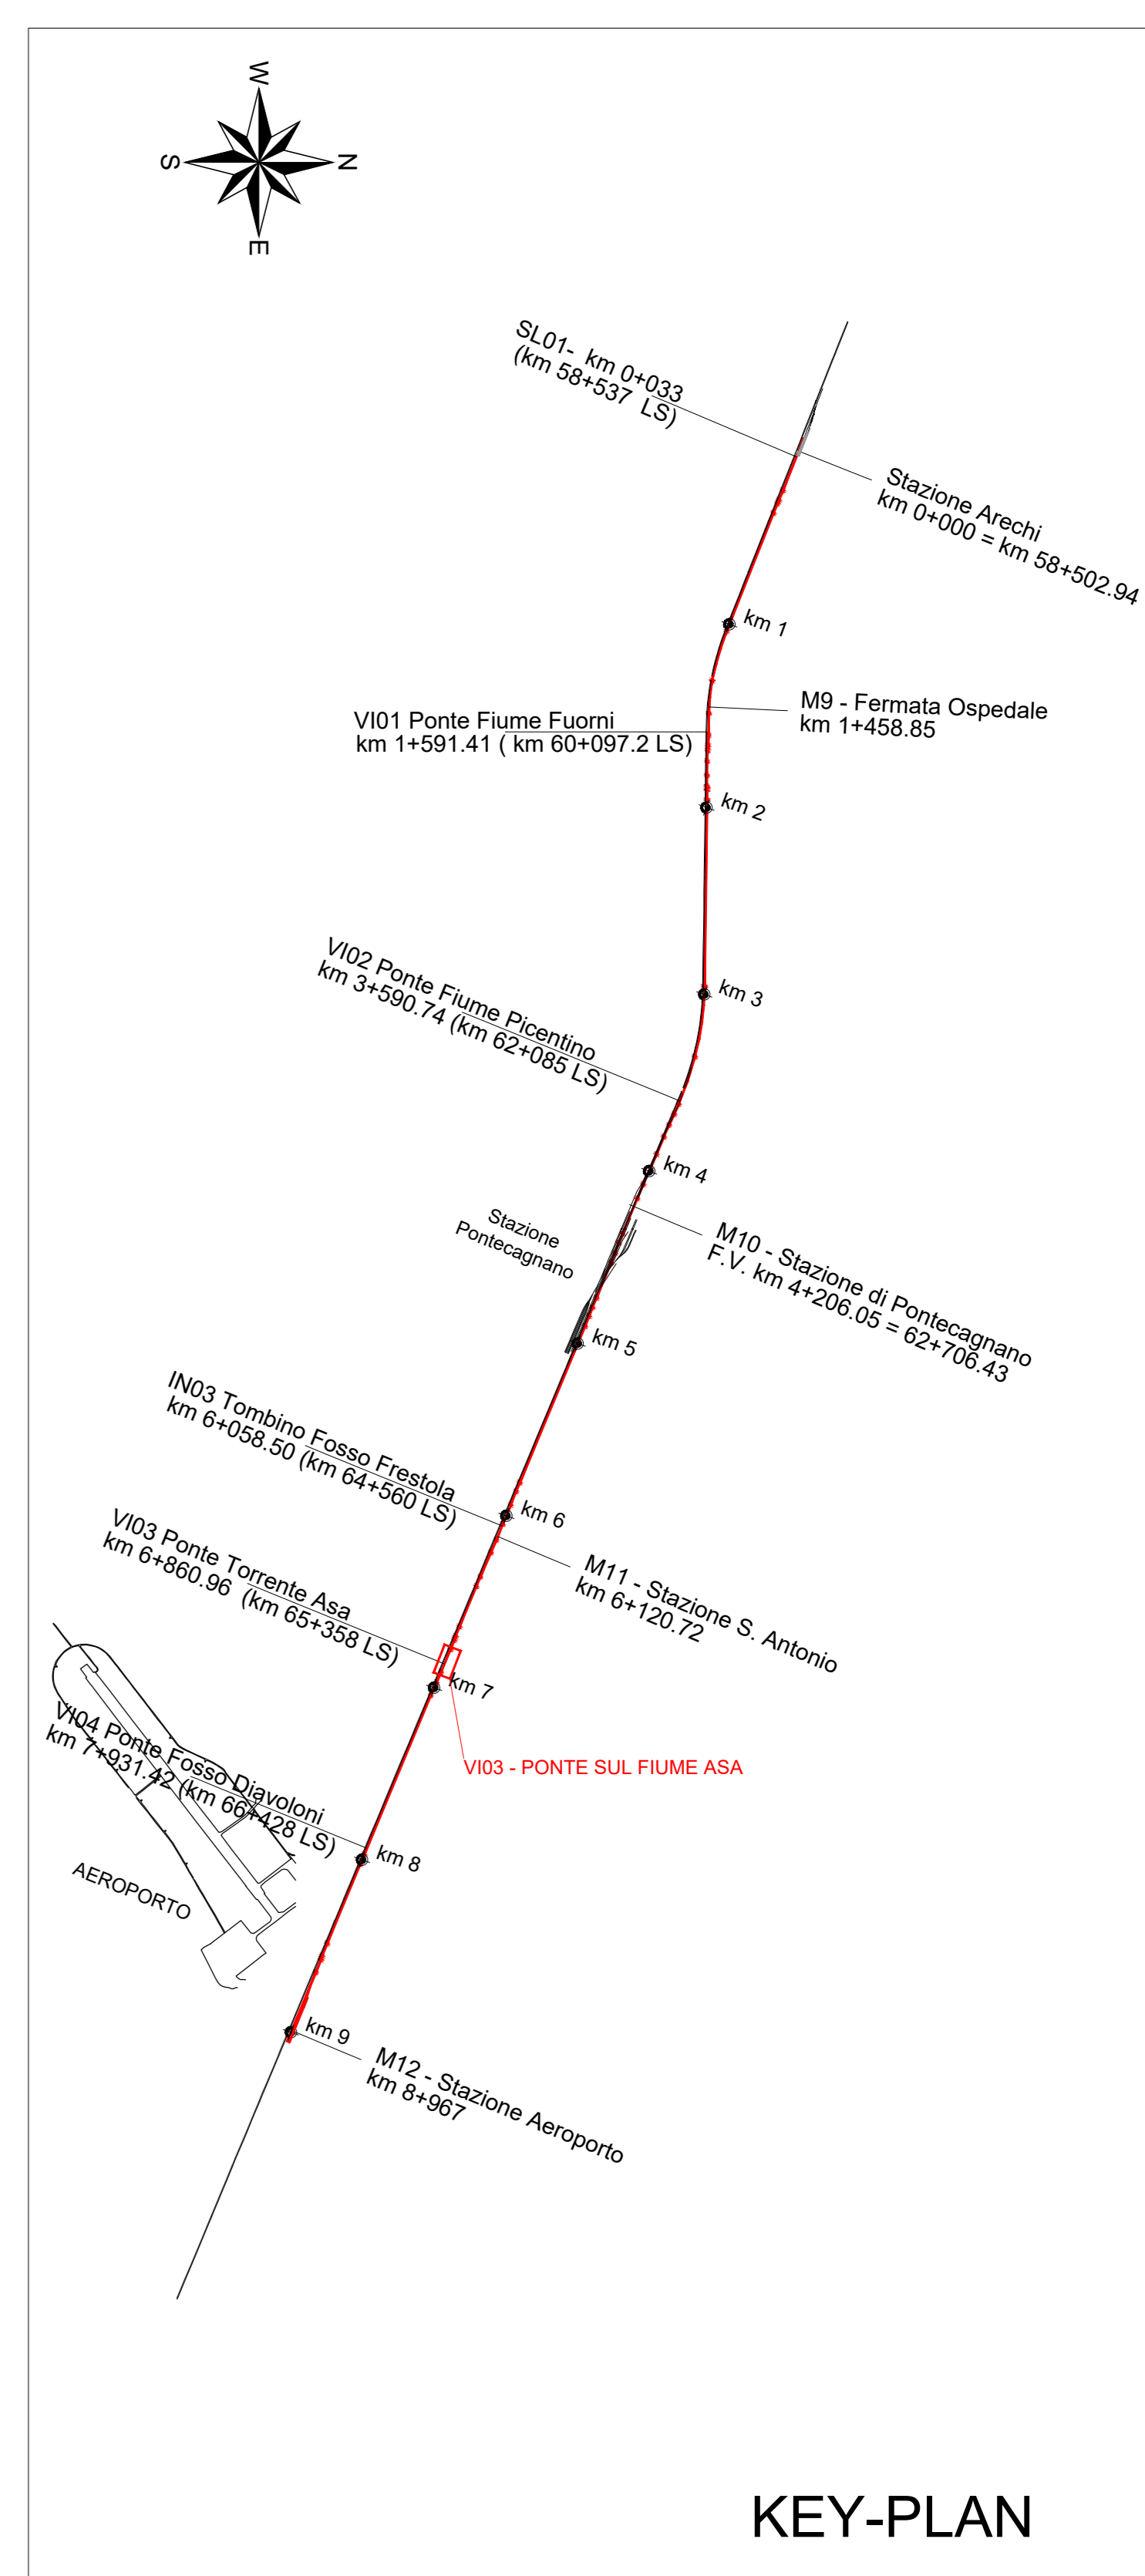


Profilo longitudinale  
Scala 1:100

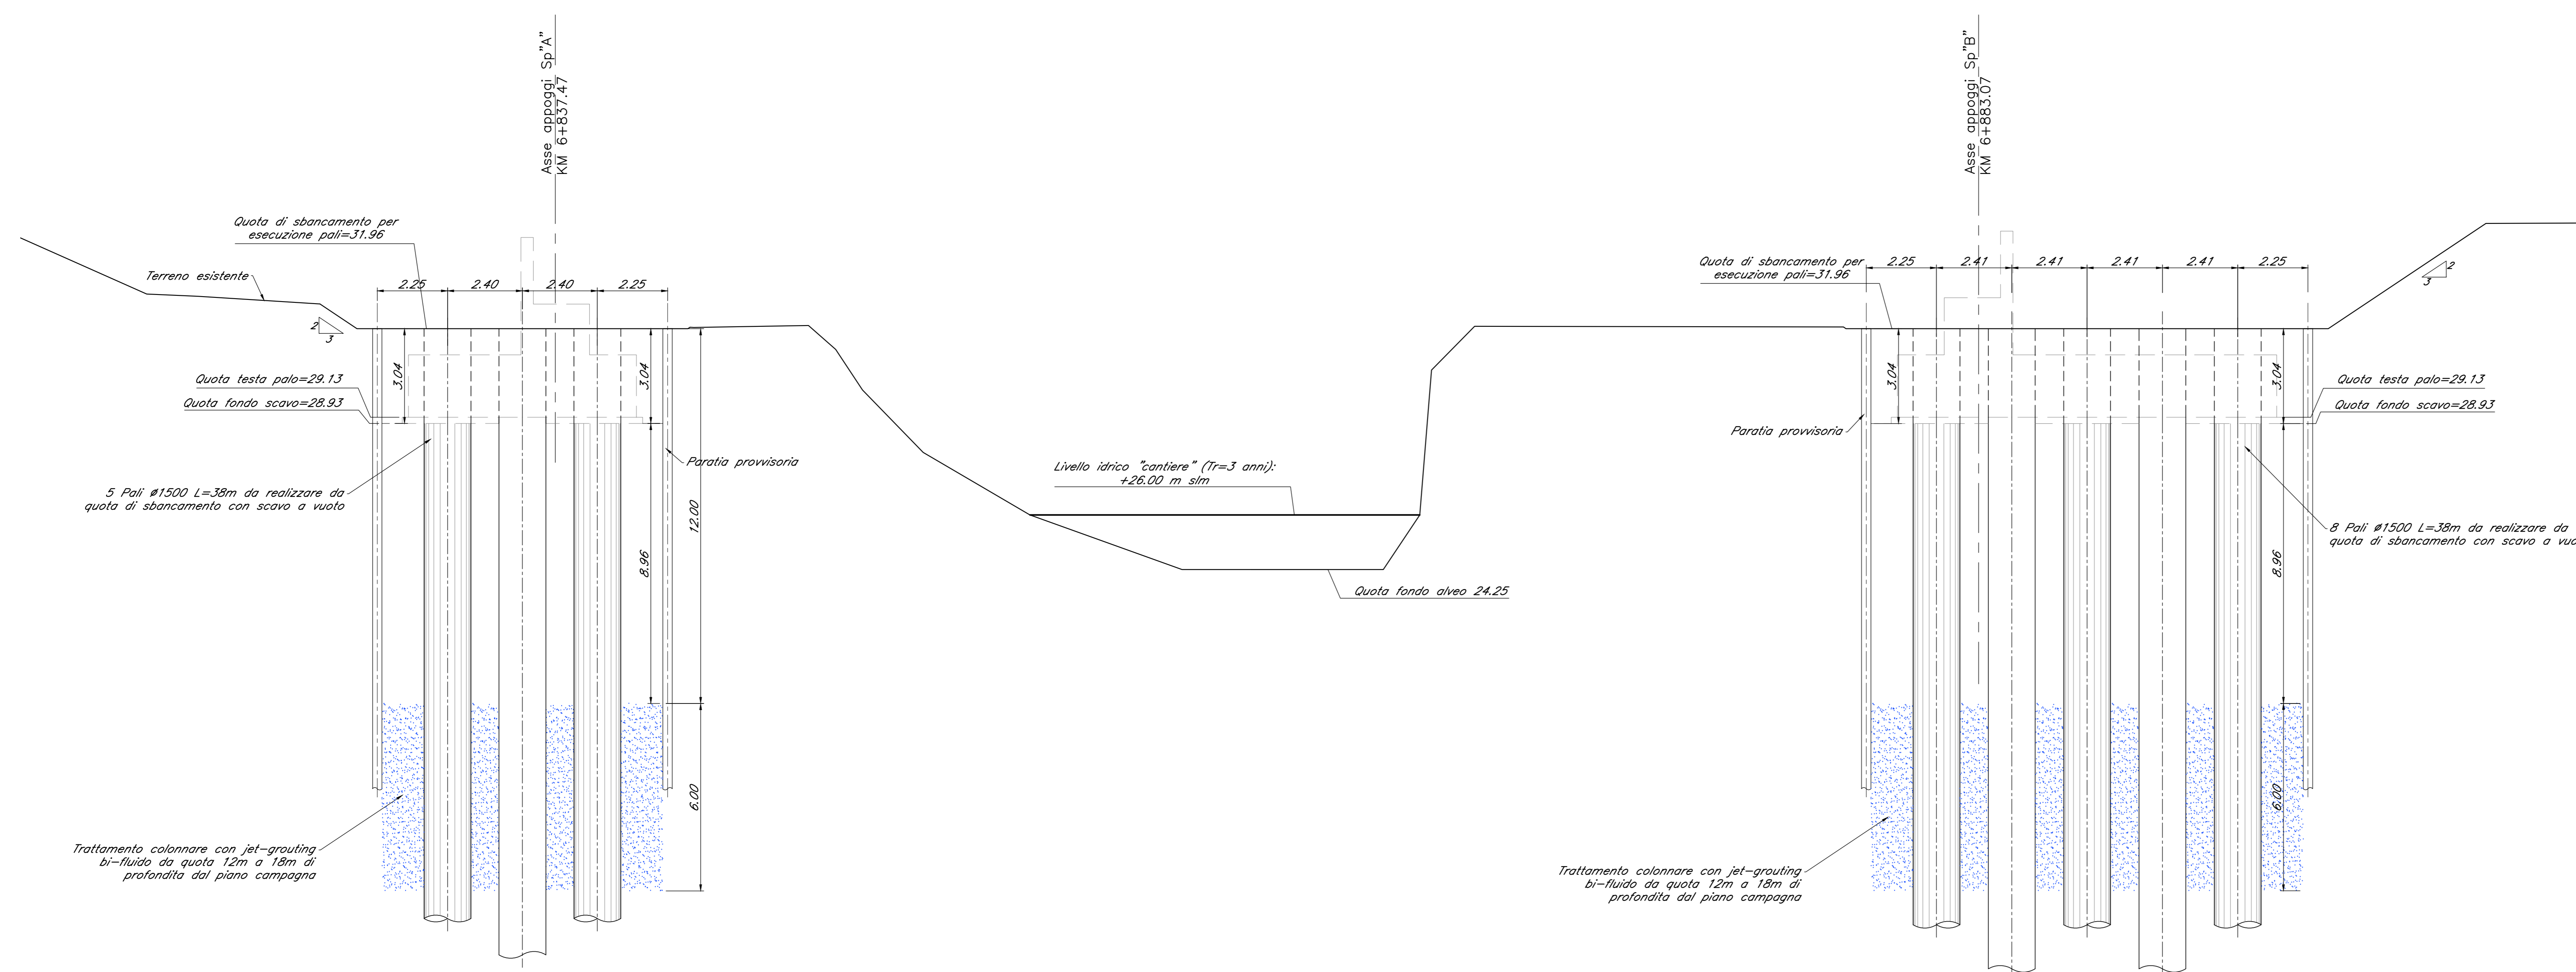

KEY-PLAN

NOTA: per le caratteristiche dei materiali e per le incisioni si rimanda all'elaborato "NN1X000091TV0000001"

COMMITTENTE: **RFI** RETE FERROVIARIA ITALIANA GRUPPO FERROVIE DELLO STATO ITALIANE

PROGETTAZIONE: **ITALFERR** GRUPPO FERROVIE DELLO STATO ITALIANE

U.O. OPERE CIVILI E GESTIONE DELLE VARIANTI

PROGETTO DEFINITIVO

LINEA SALERNO - PONTECAGNANO AEROPORTO  
COMPLETAMENTO METROPOLITANA DI SALERNO  
TRATTA ARECHI - PONTECAGNANO AEROPORTO

OPERE D'ARTE MAGGIORI  
V103 - PONTE SUL FIUME ASA  
Carpenteria e particolari costruttivi fondazioni

SCALA: 1:100

| Rev. | Descrizione         | Redatto   | Data     | Verificato    | Data     | Approvato | Data     | Autorizzato Data |
|------|---------------------|-----------|----------|---------------|----------|-----------|----------|------------------|
| A    | Emissione Esecutiva | A. Pavesi | Set 2020 | A.J. Ruggiero | Set 2020 | M. Pavesi | Set 2020 | A. Vitolo        |

File: NN1X000091TV0000001A.DWG n. Elab.: 1