



PIANTA "E"  
SCALA 1:50

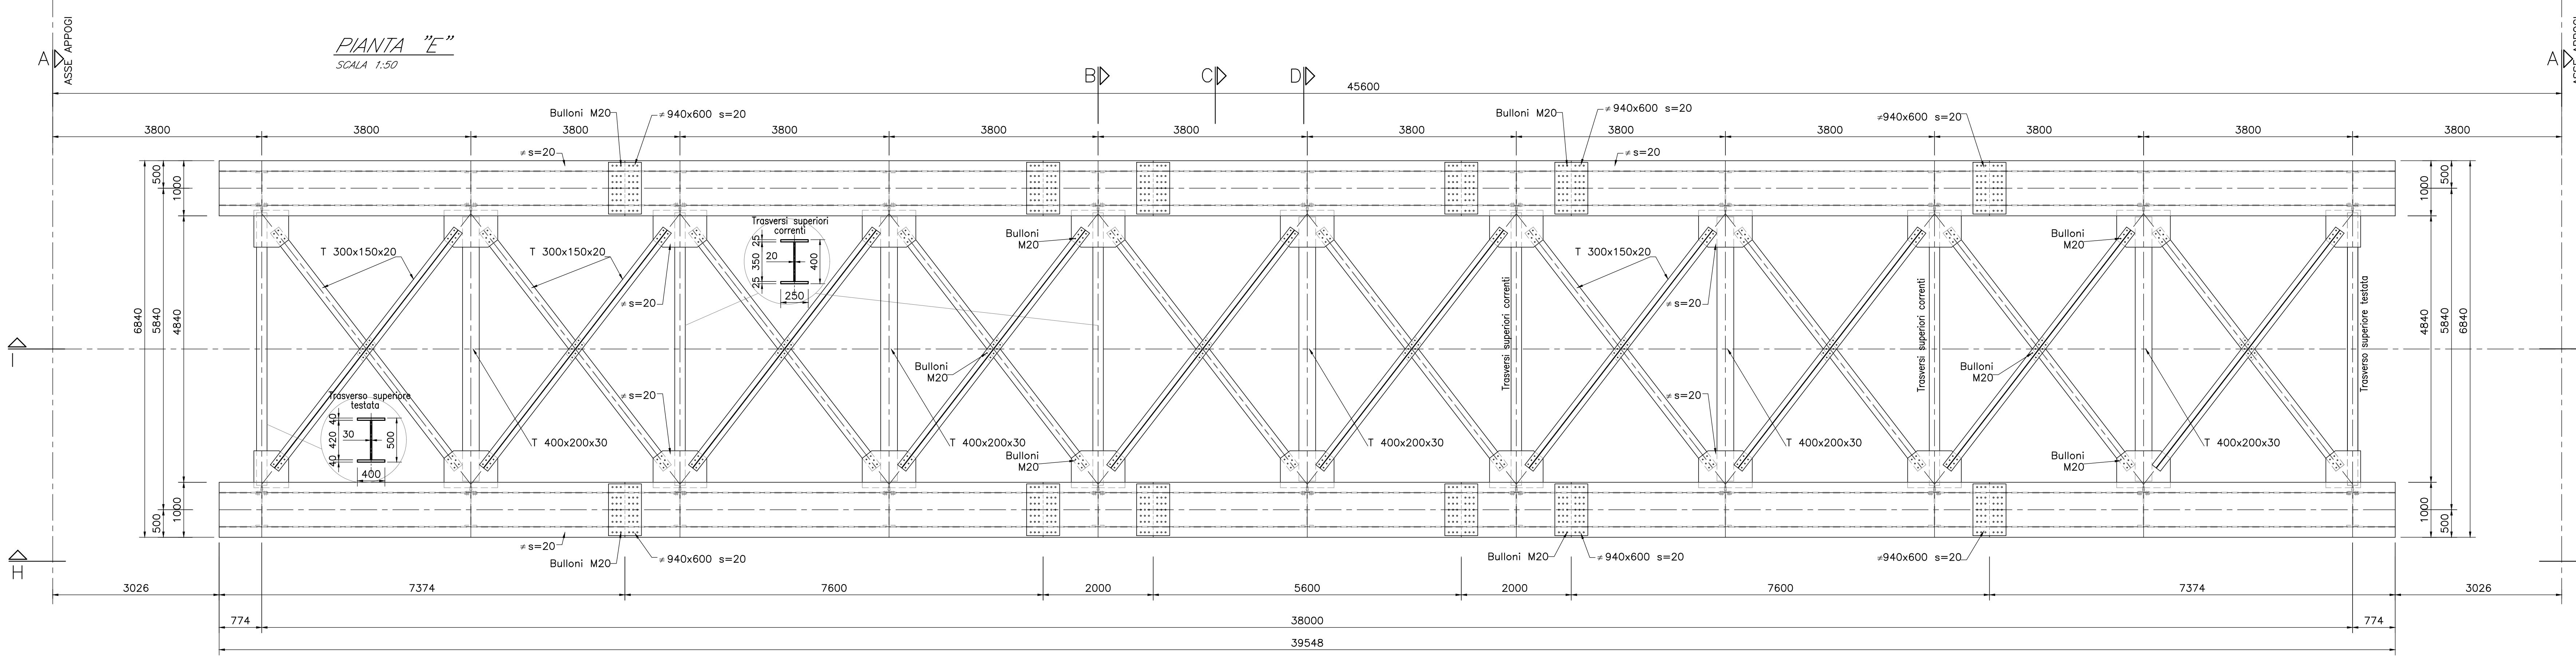


PIANTA "F"  
SCALA 1:50

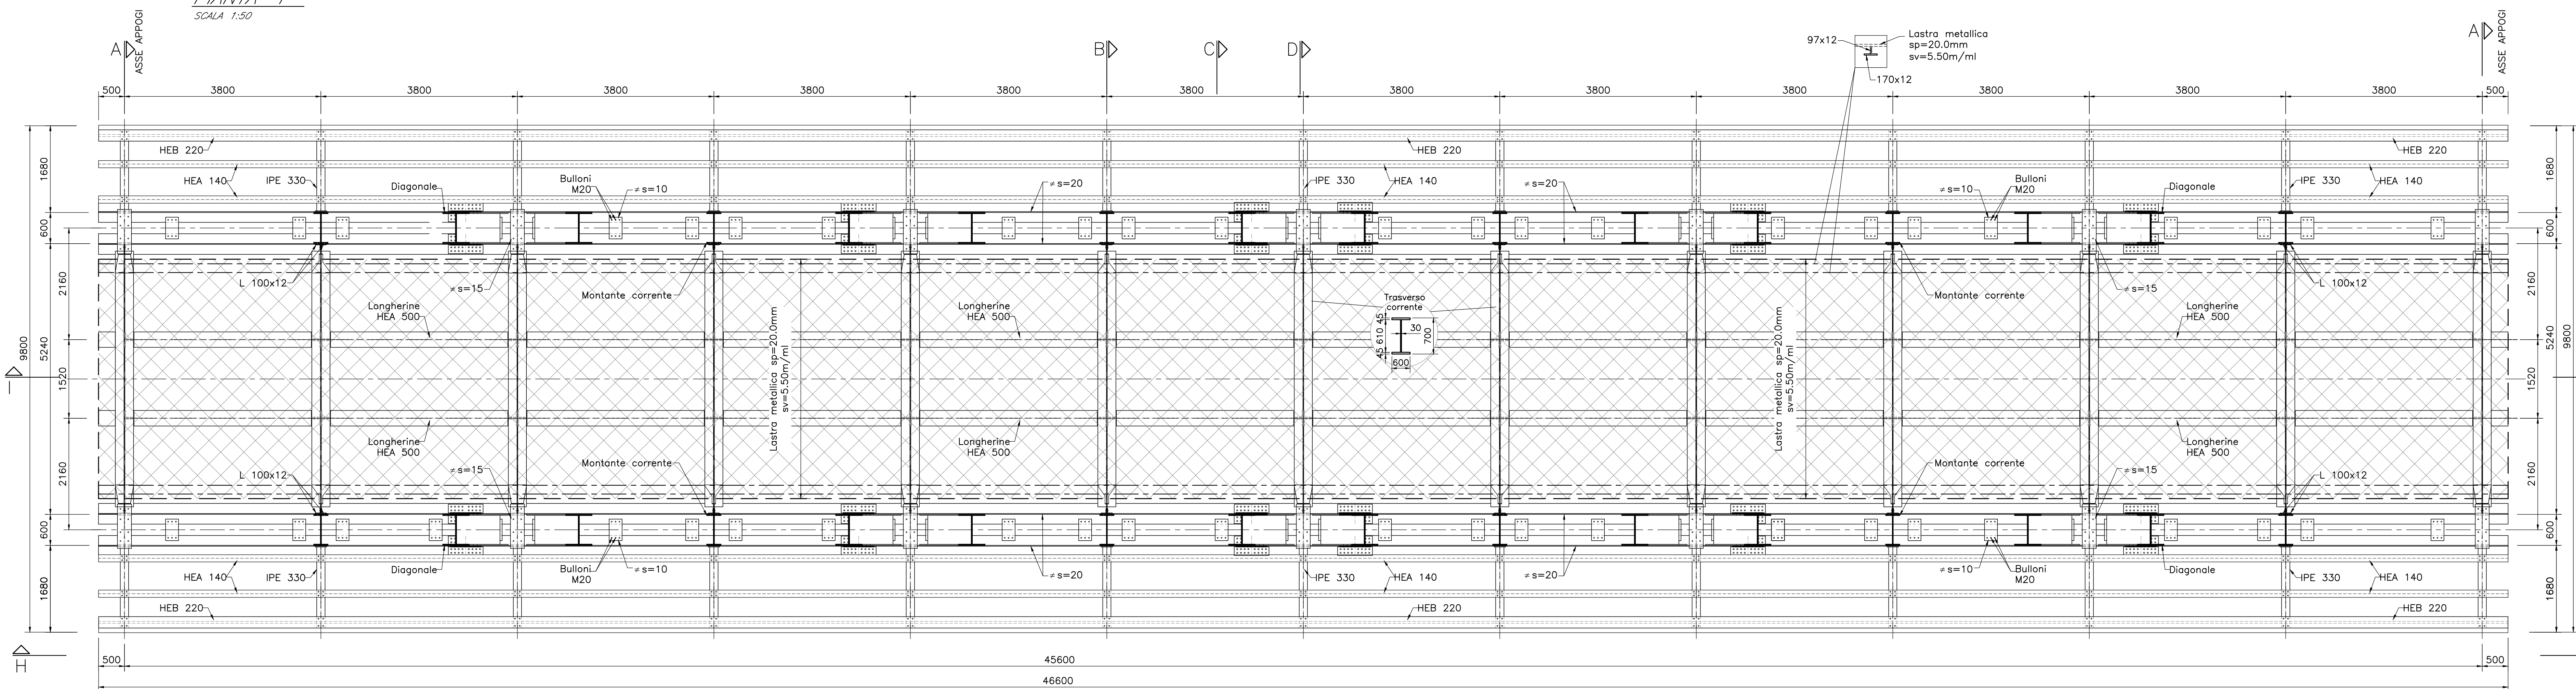

NOTA: per le caratteristiche dei materiali e per le incidere si rimanda all'elaborato "NN1X00009ZV03000001"

PIANTA "G"  
SCALA 1:50

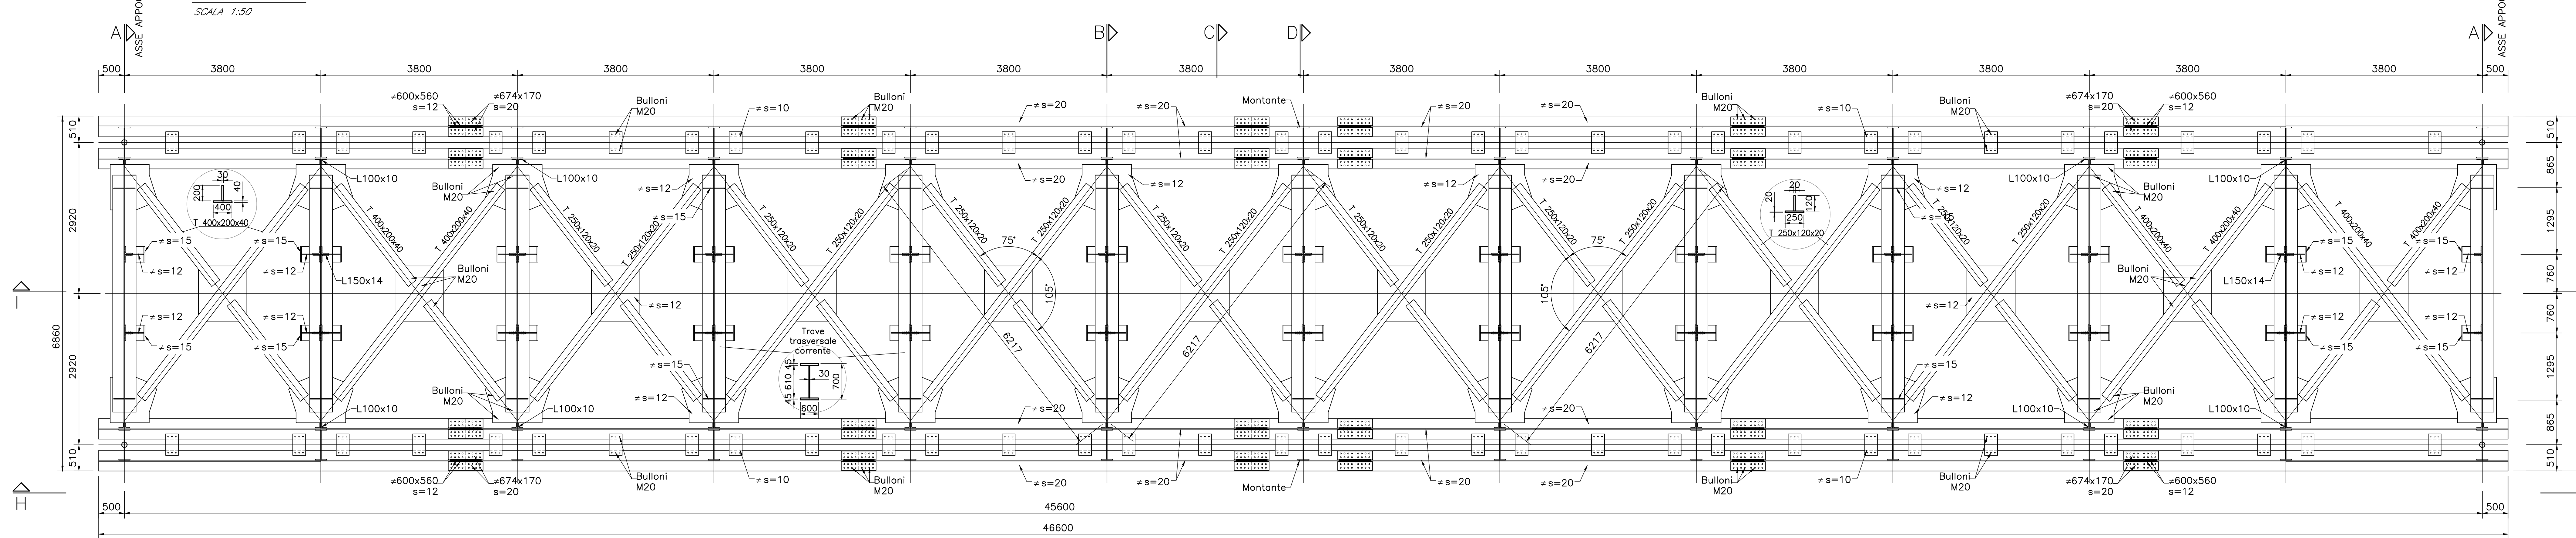

COMMITTENTE: **RFI**  
GRUPPO FERROVIARIO ITALIANO

PROGETTAZIONE: **ITALFERR**  
GRUPPO FERROVIARIO ITALIANO

U.O. OPERE CIVILI E GESTIONE DELLE VARIANTI  
**PROGETTO DEFINITIVO**  
**LINEA SALERNO - PONTECAGNANO AEROPORTO**  
**COMPLETAMENTO METROPOLITANA DI SALERNO**  
**TRATTA ARECHI - PONTECAGNANO AEROPORTO**  
 OPERE D'ARTE MAGGIORI  
 VI03 - PONTE SUL FIUME ASA  
 Impalcato a trave reticolare L=45m - Pianta

SCALA: 1:50

Rev.	Descrizione	Redatto	Data	Verificato	Data	Approvato	Data	Aggiornato Data
A	Emisione Esecutiva	A. Pisanò	04/2023	[Signature]	04/2023	M. Di Stefano	04/2023	

File: NN1X00009ZV0300001A.DWG n. Elab.: \_\_\_\_\_