



SEZIONE "I"  
SCALA 1:50

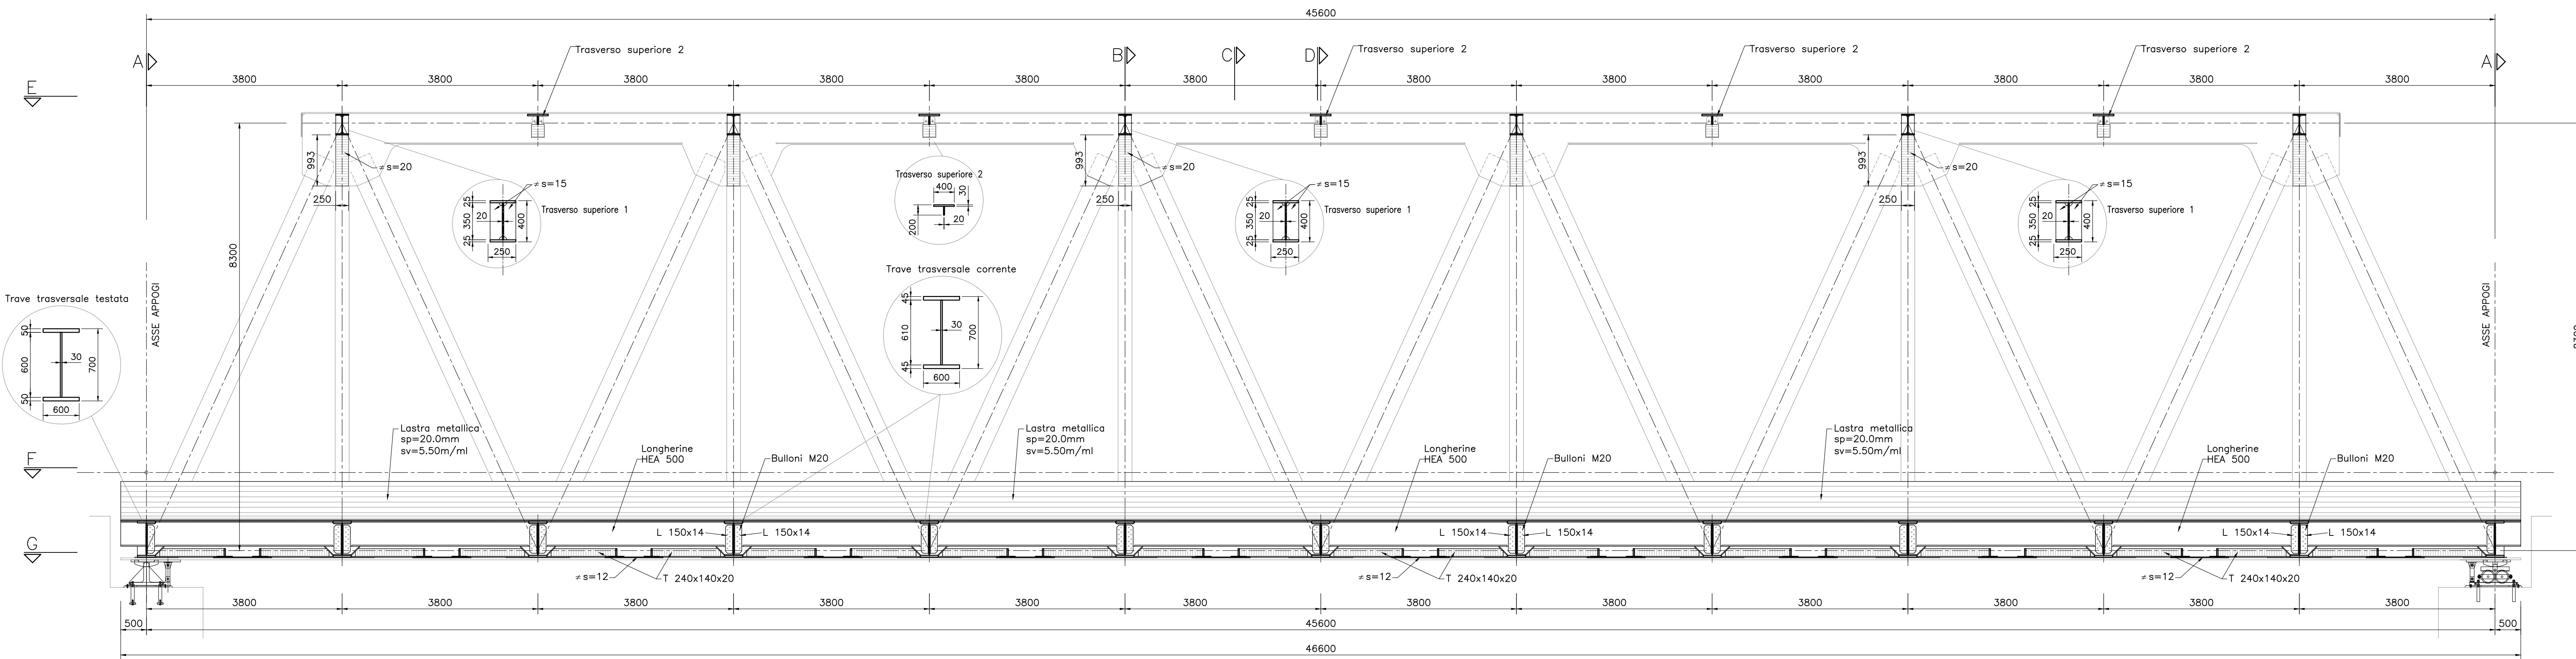

VISTA "H"  
SCALA 1:50

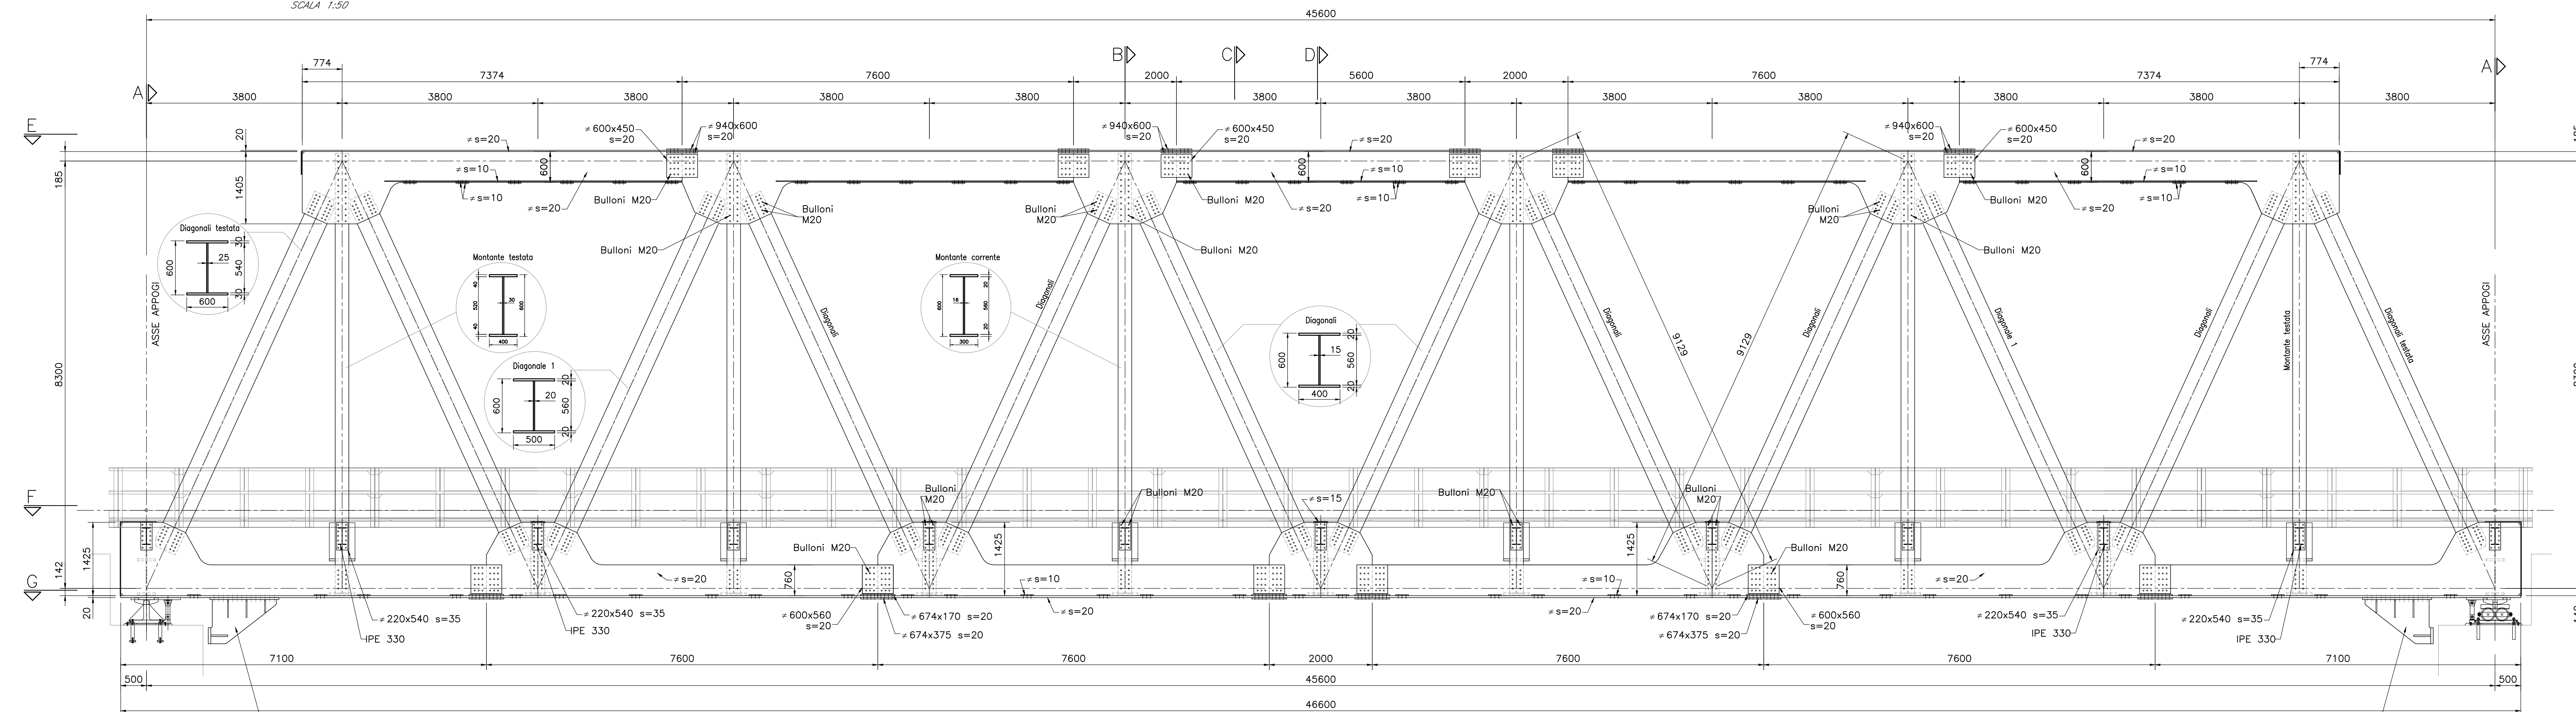

NOTA: per le caratteristiche dei materiali e per le incidere si rimanda all'elaborato "NN1X000091V0000001"

COMMITTENTE: **RFI**  
**RETE FERROVIARIA ITALIANA**  
 GRUPPO FERROVIE DELLO STATO ITALIANE

PROGETTAZIONE: **ITALFERR**  
 GRUPPO FERROVIE DELLO STATO ITALIANE

**U.O. OPERE CIVILI E GESTIONE DELLE VARIANTI**

**PROGETTO DEFINITIVO**

**LINEA SALERNO - PONTECAGNANO AEROPORTO**  
**COMPLETAMENTO METROPOLITANA DI SALERNO**  
**TRATTA ARECHI - PONTECAGNANO AEROPORTO**

OPERE D'ARTE MAGGIORI  
 VI03 - PONTE SUL Fiume ASA  
 Impalcato a trave reticolare L-45m - prospetto e sezioni longitudinali

SCALA: 1:50

Rev.	Descrizione	Redatto	Data	Verificato	Data	Approvato	Data	Adottato Data
A	Esecuzione Esecutiva	A. Pizzani	04/2023	F. Scarpelli	04/2023	M. Di Maria	04/2023	

COMMESSA LOTTO FASE ENTE TIPO DOC OPERA/DISCIPLINA PROG. REV.

NN1X000091V0000001 002 A

File: NN1X000091V0000002A.DWG n. Elab.: