

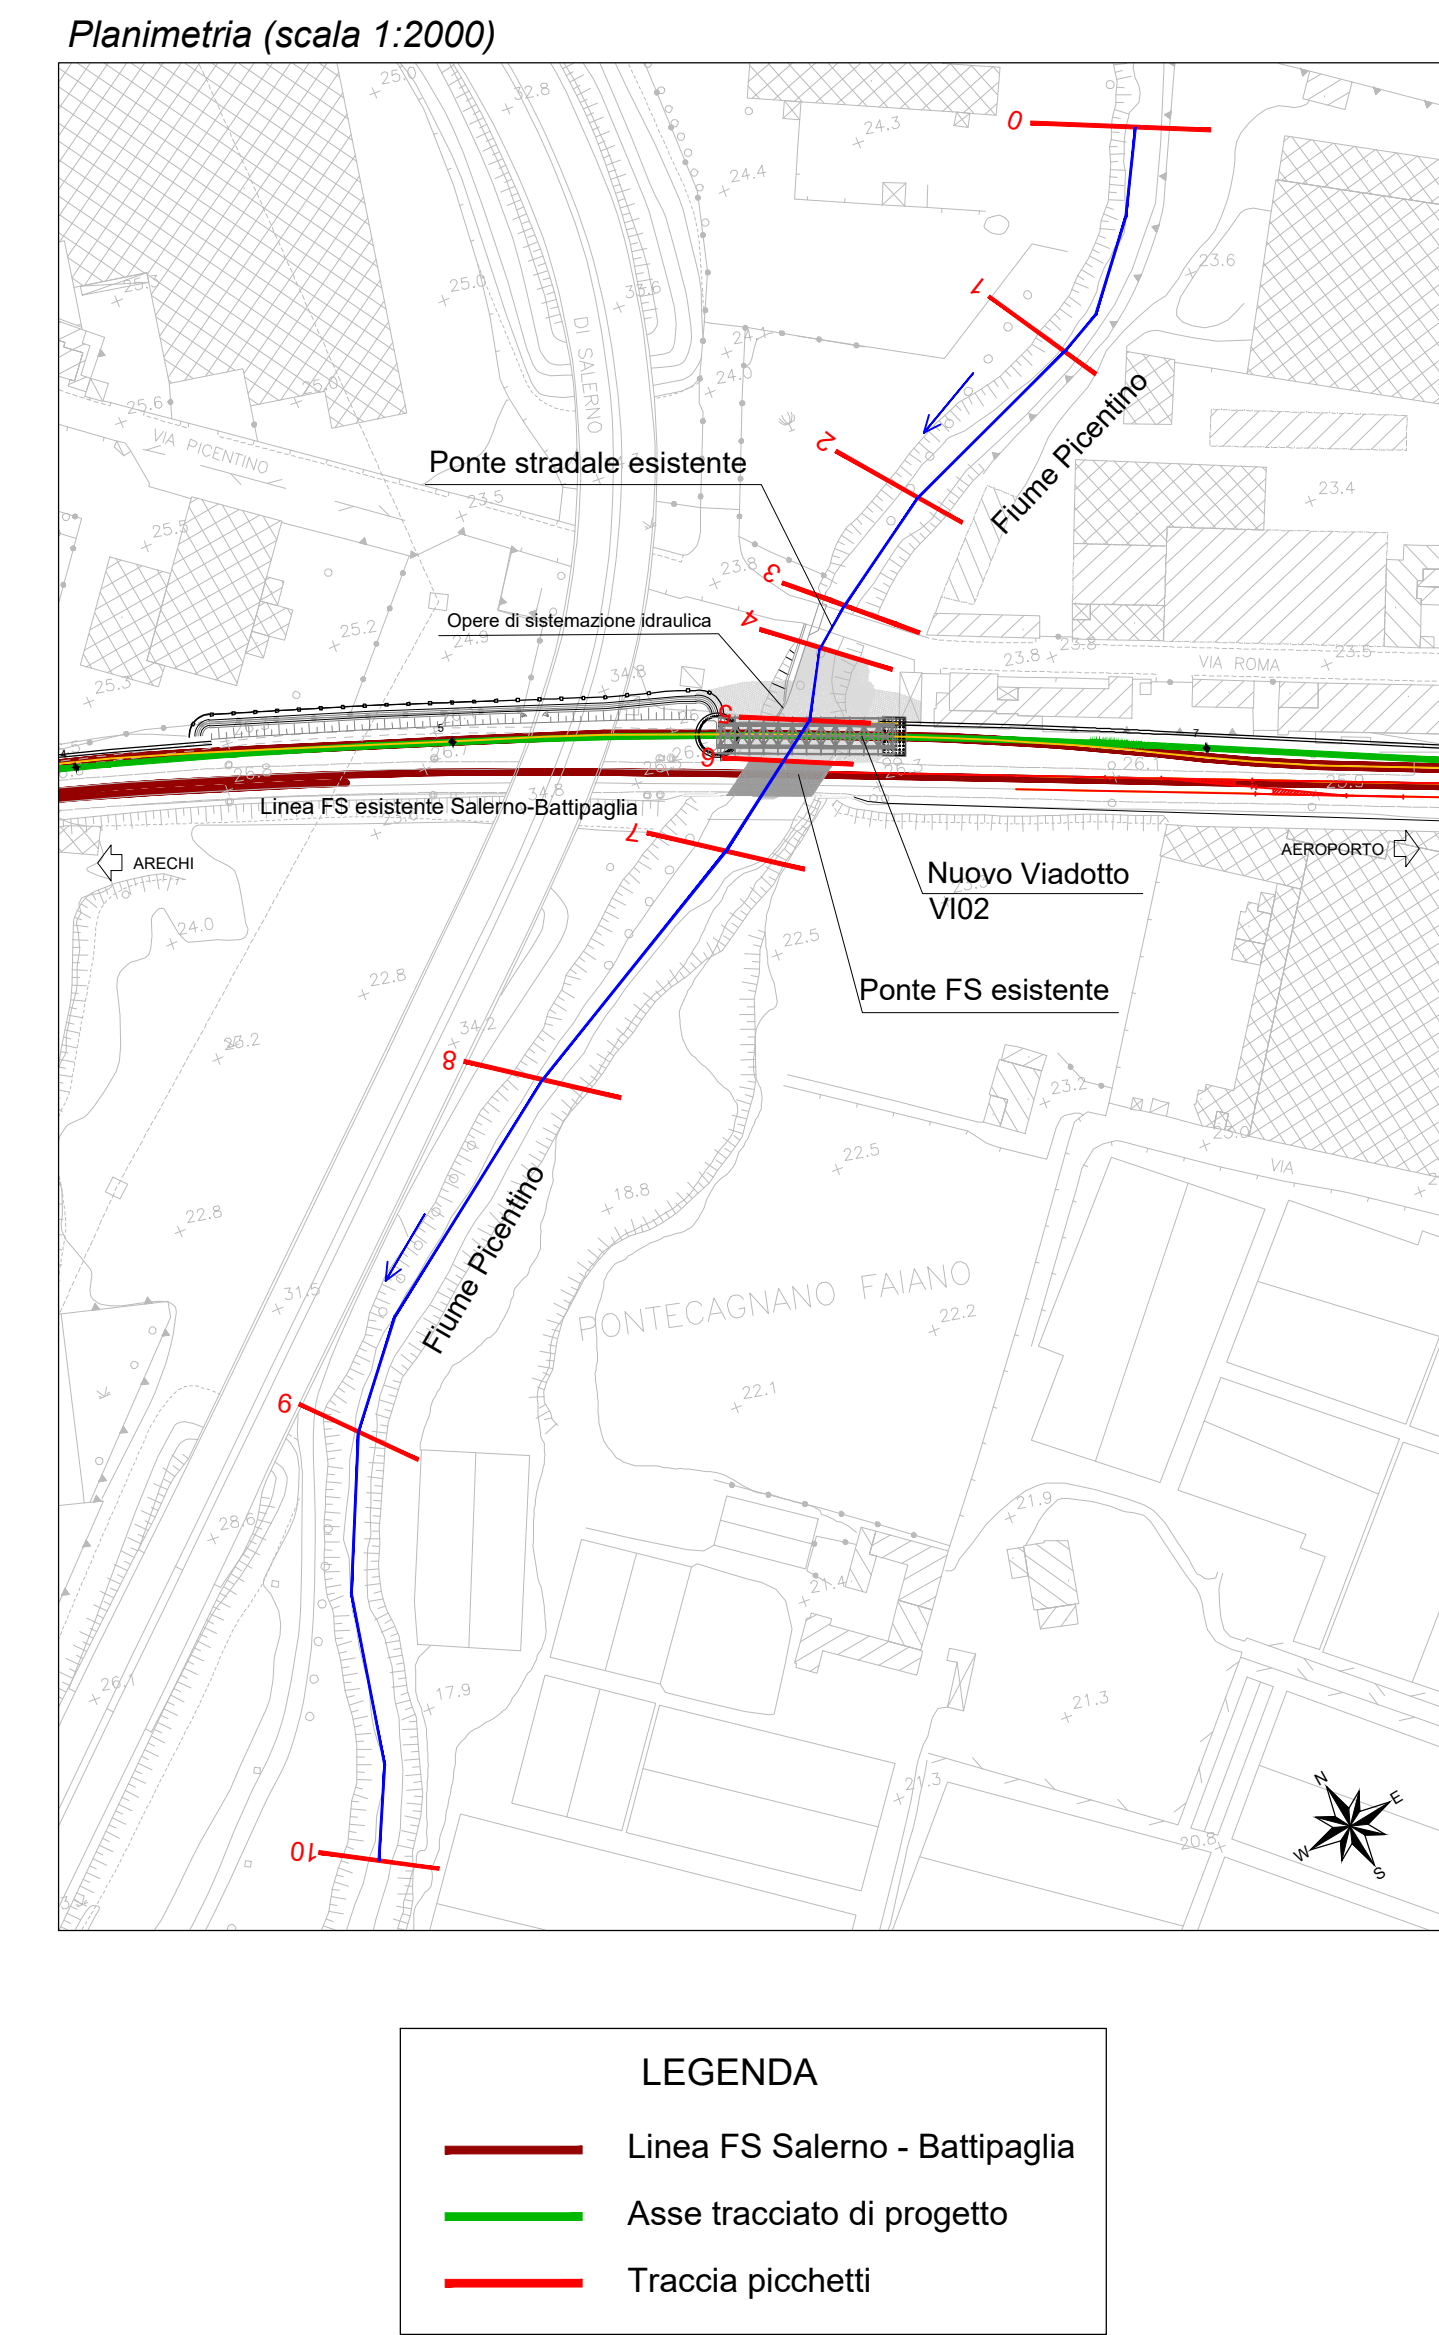


Profili di rigurgito $Tr = 30$ e 100 anni - post operam
(scala 1:100/1:1000)

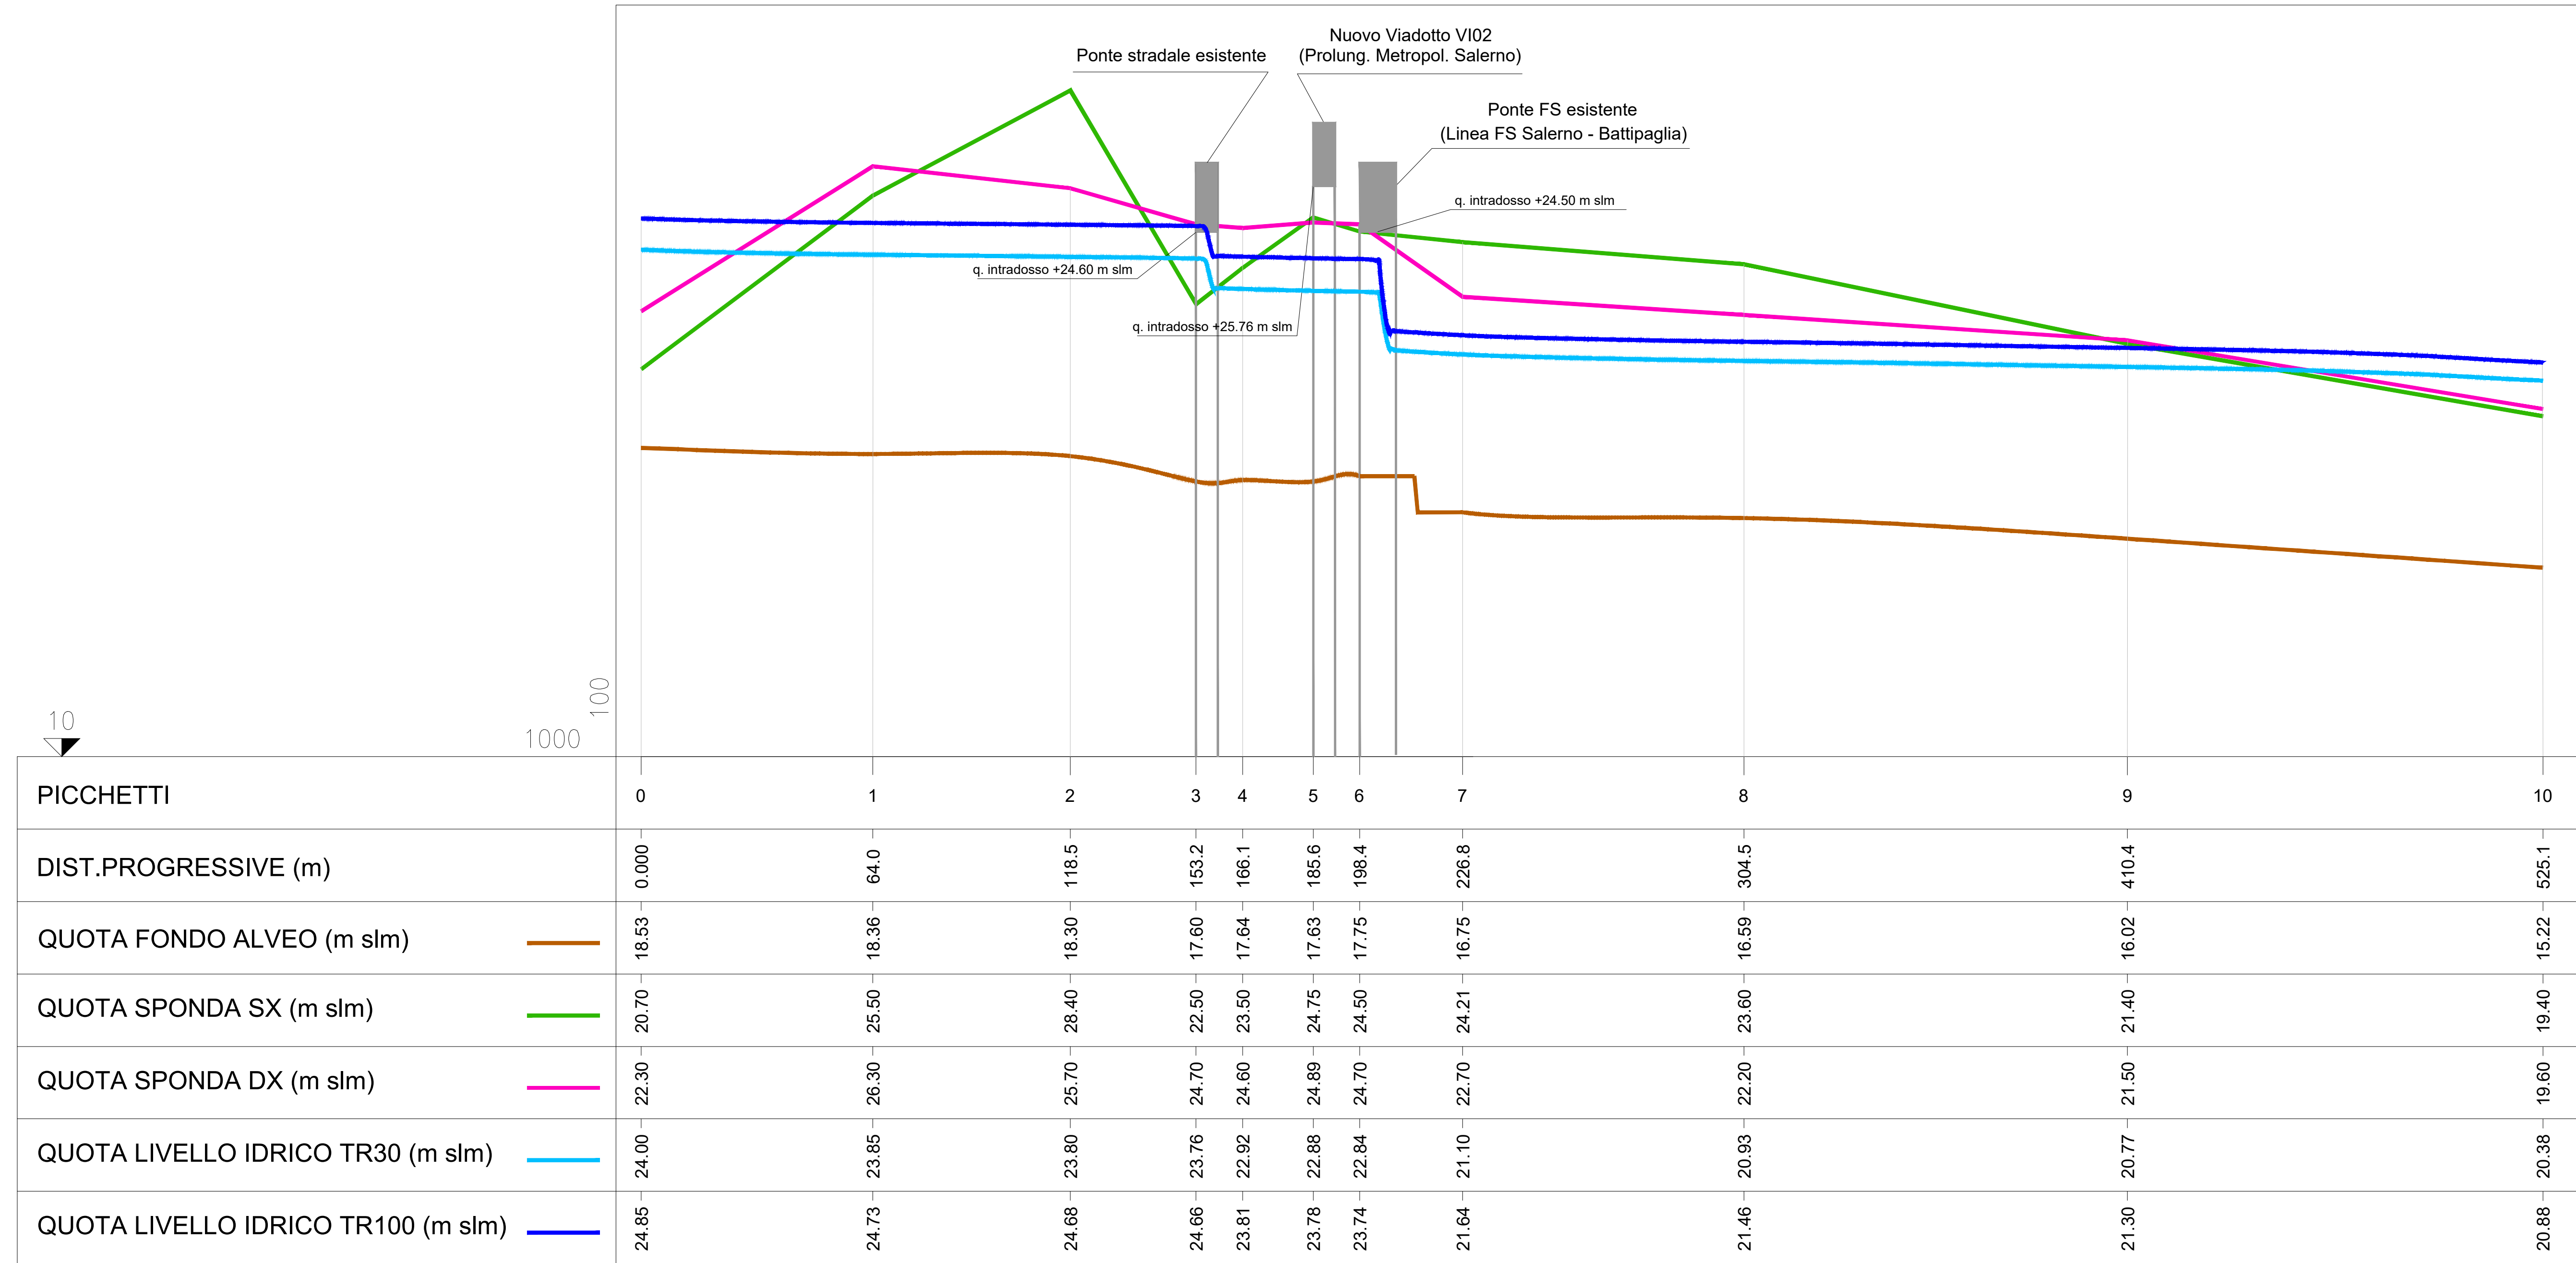

Profili di rigurgito $Tr = 200$ e 300 anni - post operam
(scala 1:100/1:1000)

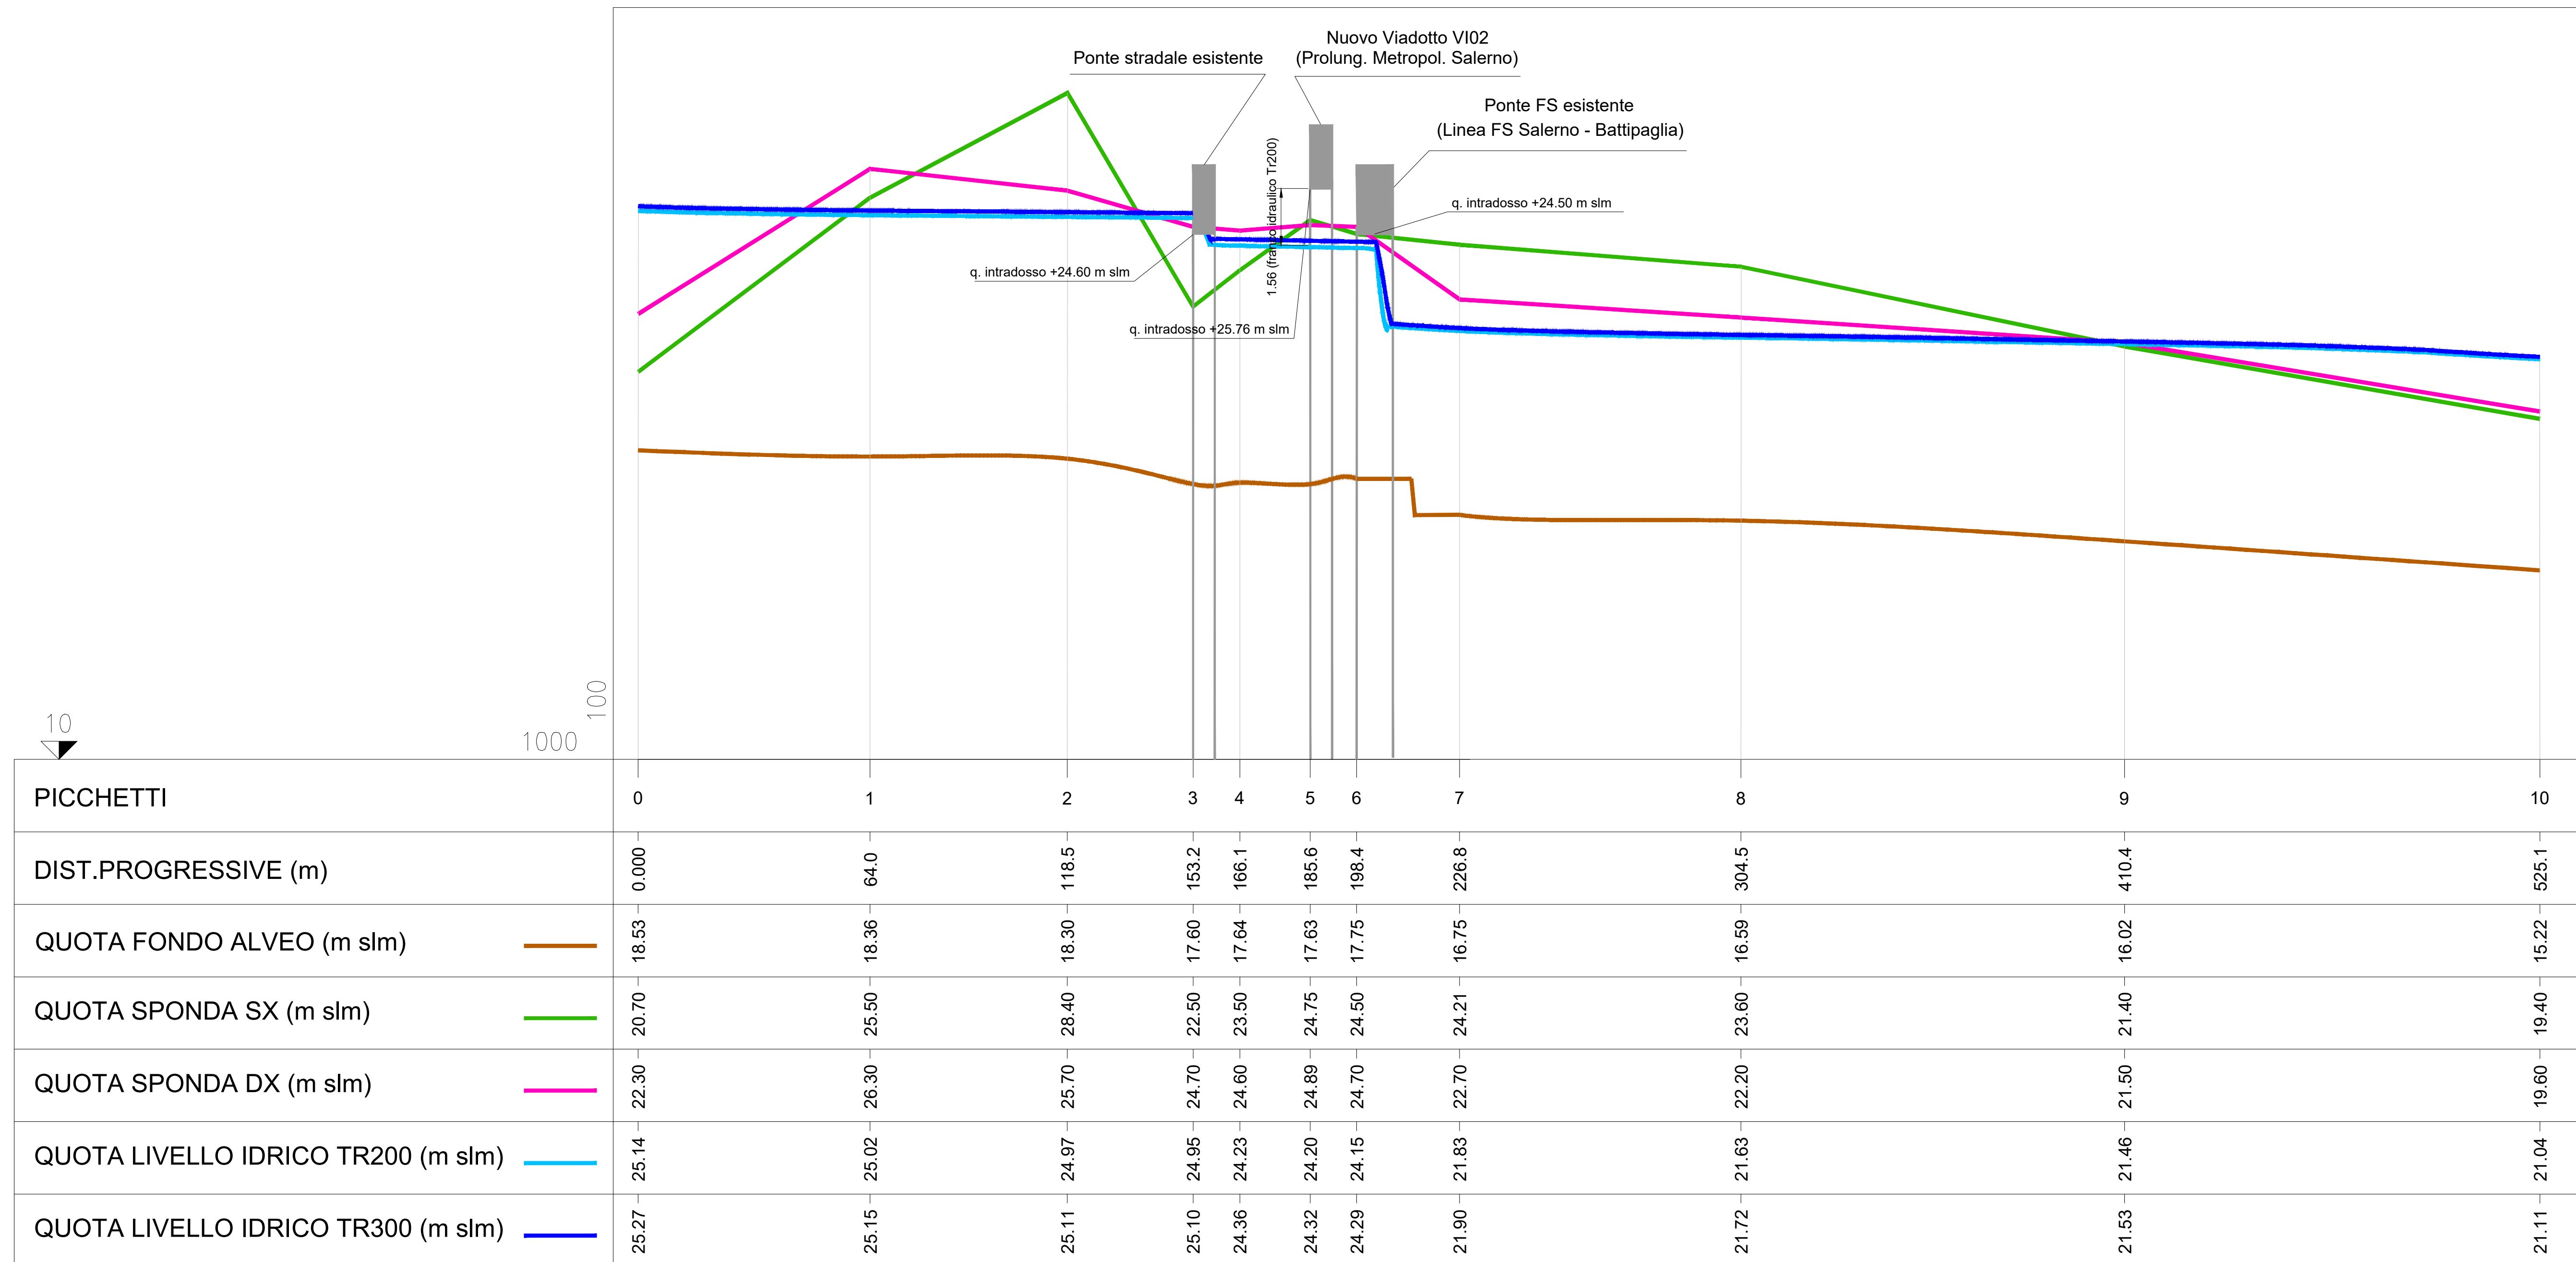

COMMITTENTE: **RFI** RETE FERROVIARIA ITALIANA GRUPPO FERROVIE DELLO STATO ITALIANE

PROGETTAZIONE: **ITALFERR** GRUPPO FERROVIE DELLO STATO ITALIANE

U.O. OPERE CIVILI E GESTIONE DELLE VARIANTI

PROGETTO DEFINITIVO

LINEA SALERNO - PONTECAGNANO AEROPORTO
COMPLETAMENTO METROPOLITANA DI SALERNO
TRATTA ARECHI - PONTECAGNANO AEROPORTO
 IDROLOGIA E IDRAULICA

Profili di rigurgito (Modello 2D) - Fiume Picentino
Post operam

SCALA: varie

COMMESSA LOTTO FASE ENTE TIPO DOC. OPERA/DISCIPLINA PRGR REV.

N1X 00 D 09 FZ I1D0002 004 A

Rev.	Descrizione	Redatto	Data	Verificato	Data	Approvato	Data	Autorizzato Data
A	Emissione esecutiva	C. Caspi	Set. 2020	F. Galati	Set. 2020	M. D'Alfonso	Set. 2020	Set. 2020

File: n. Etab.