



Profili di rigurgito $Tr = 30$ e 100 anni - post operam
(scala 1:100/1:1000)

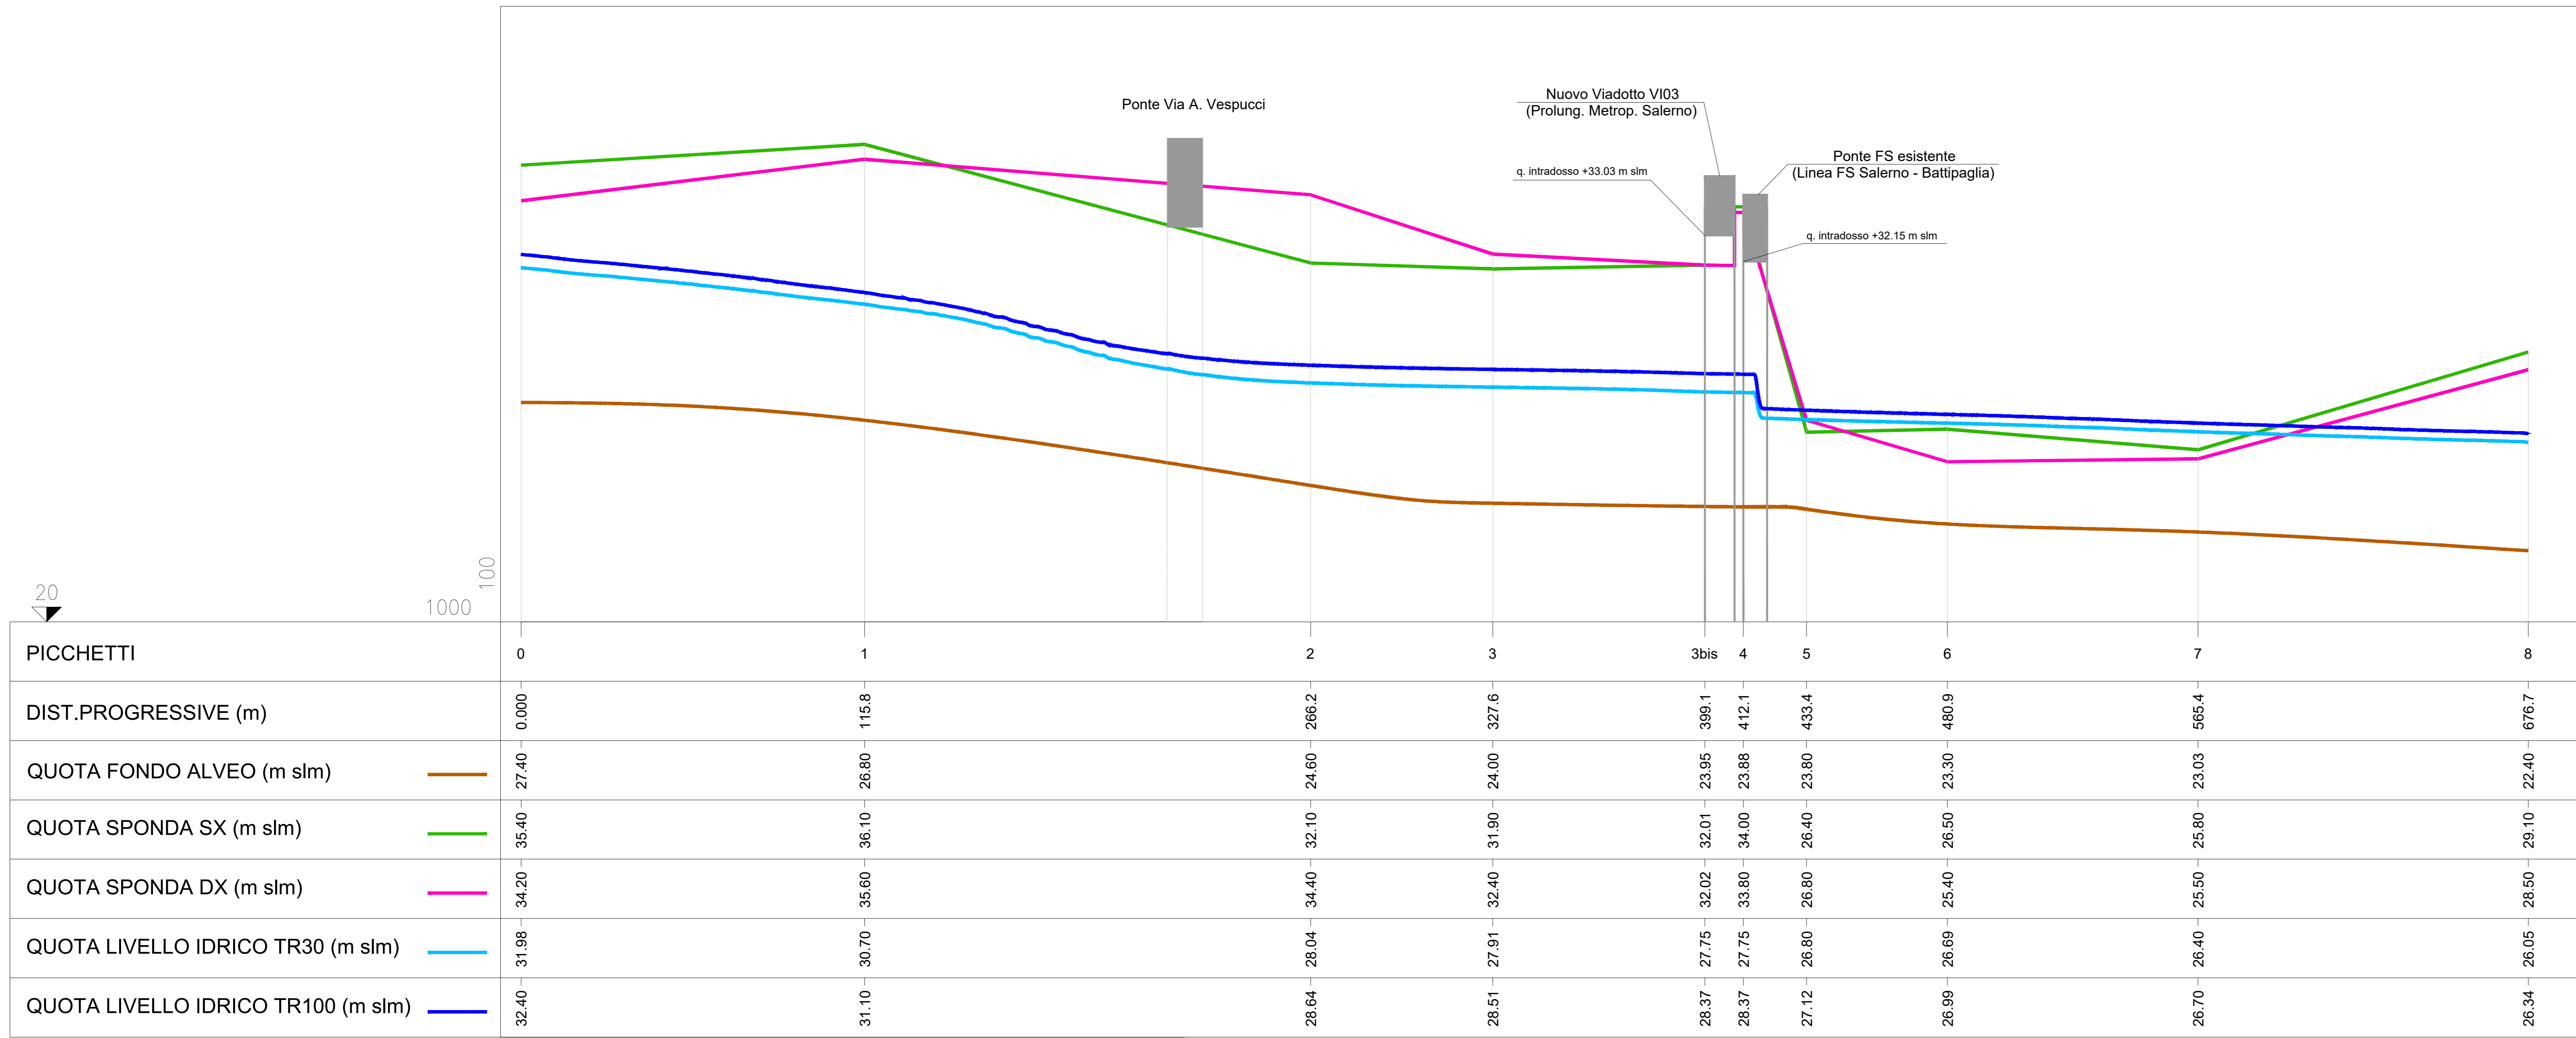


Planimetria (scala 1:2000)

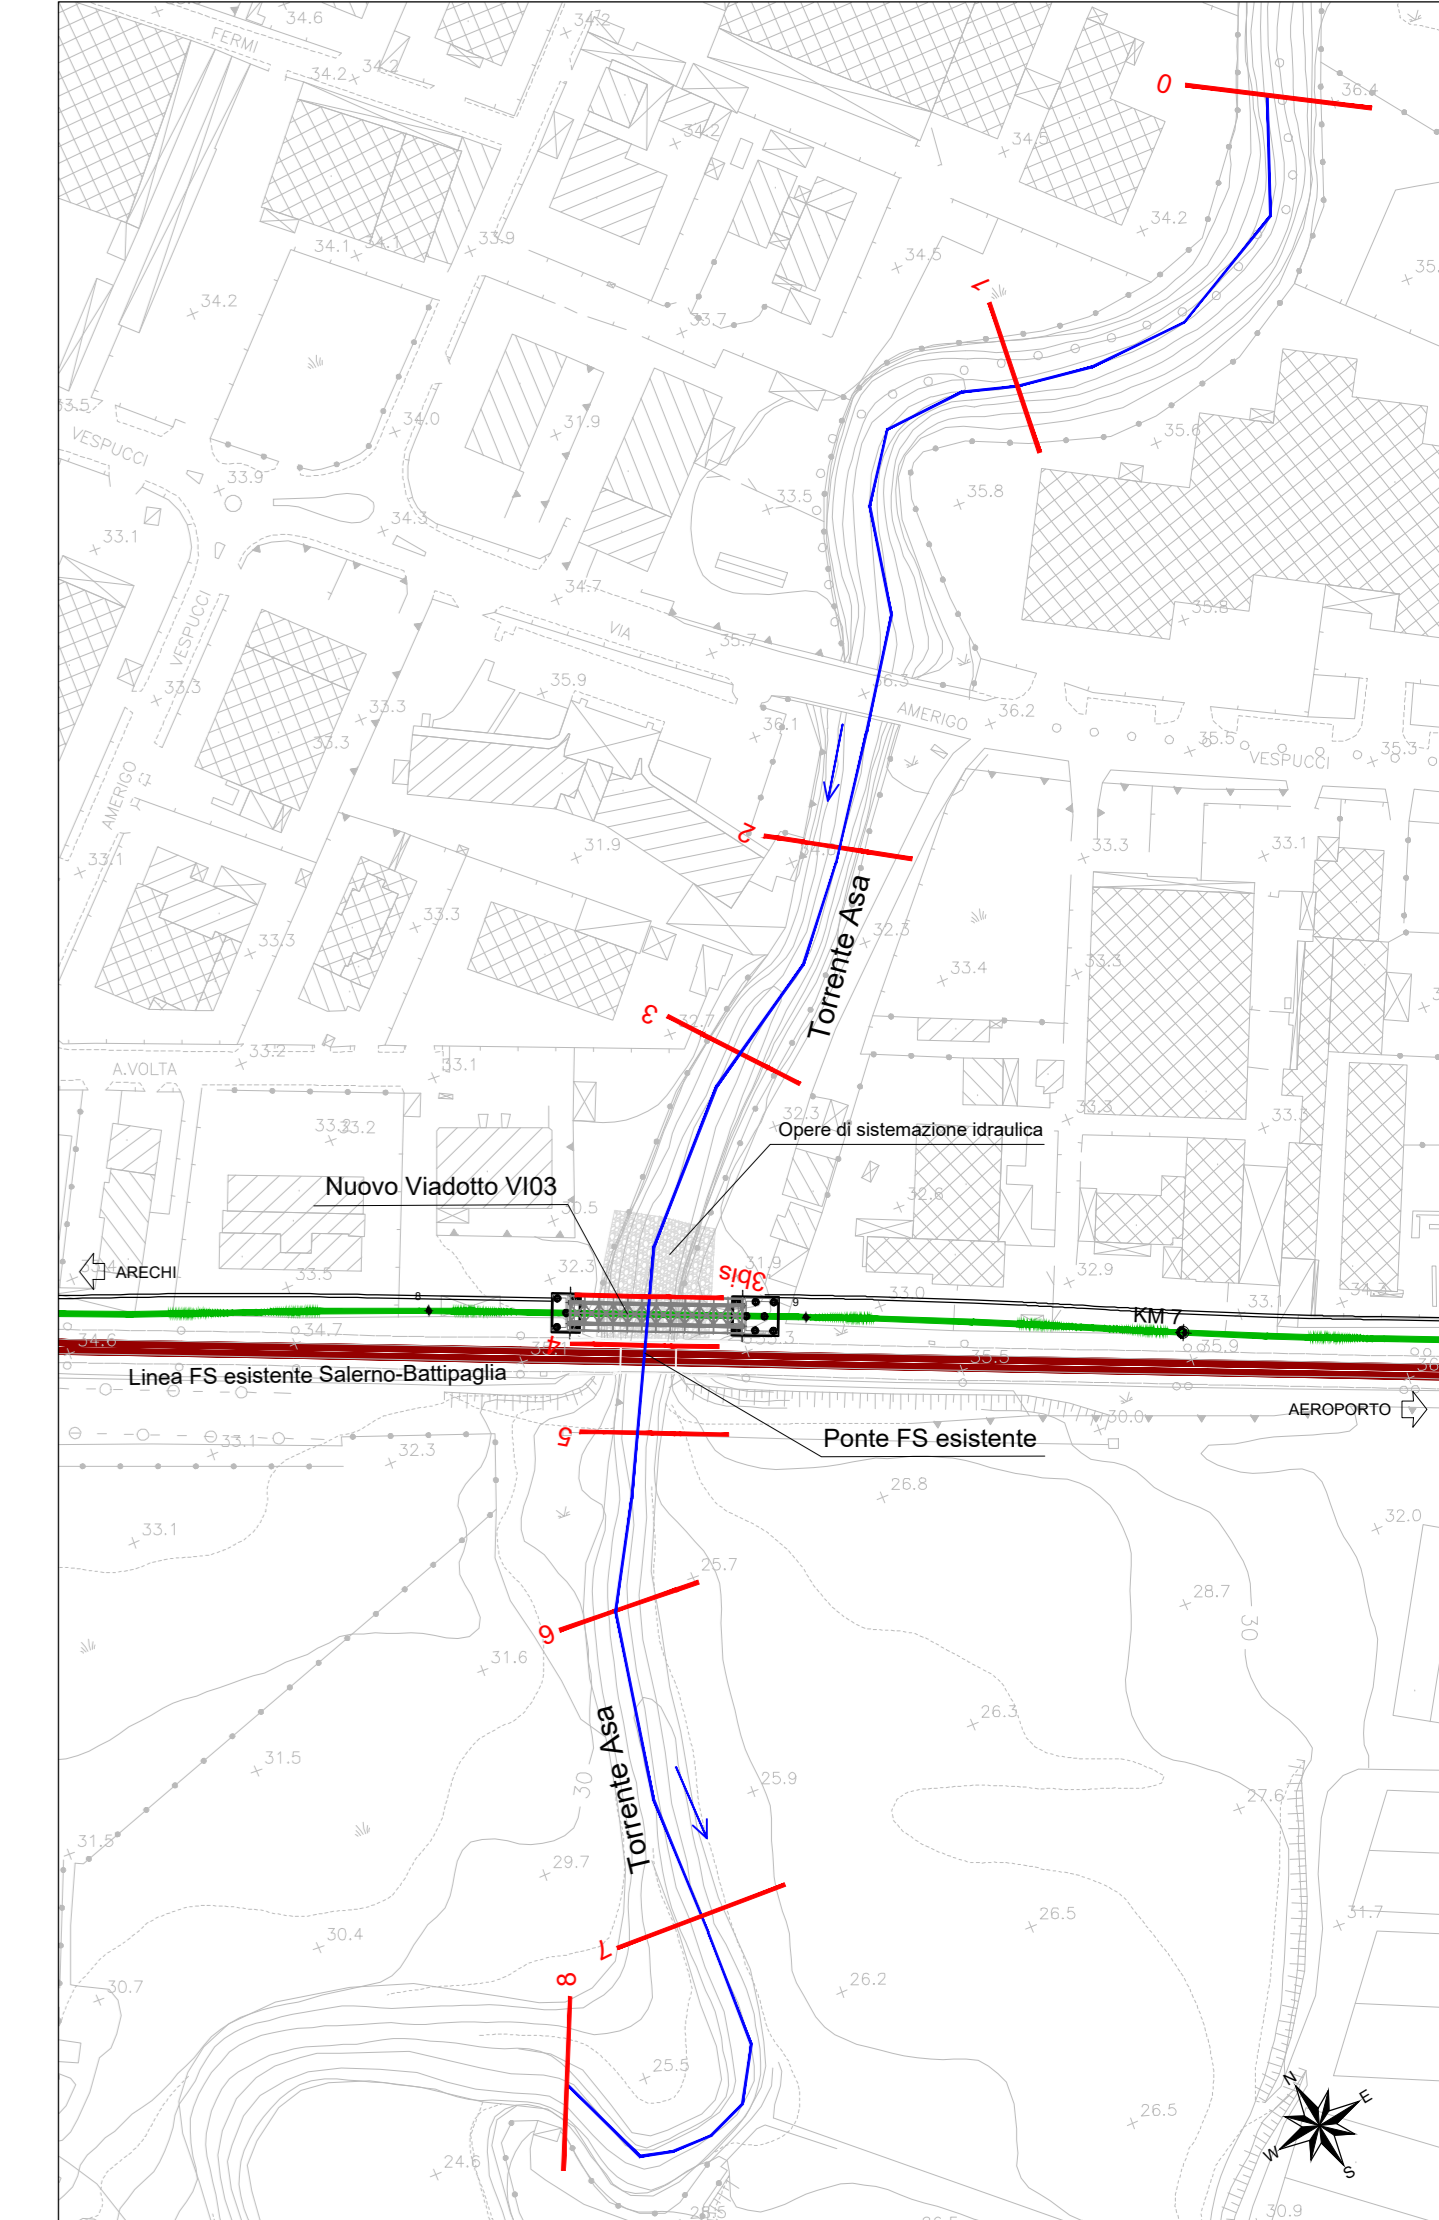

- LEGENDA
- Linea FS Salerno - Battipaglia
 - Asse tracciato di progetto
 - Traccia picchetti

Profili di rigurgito $Tr = 200$ e 300 anni - post operam
(scala 1:100/1:1000)

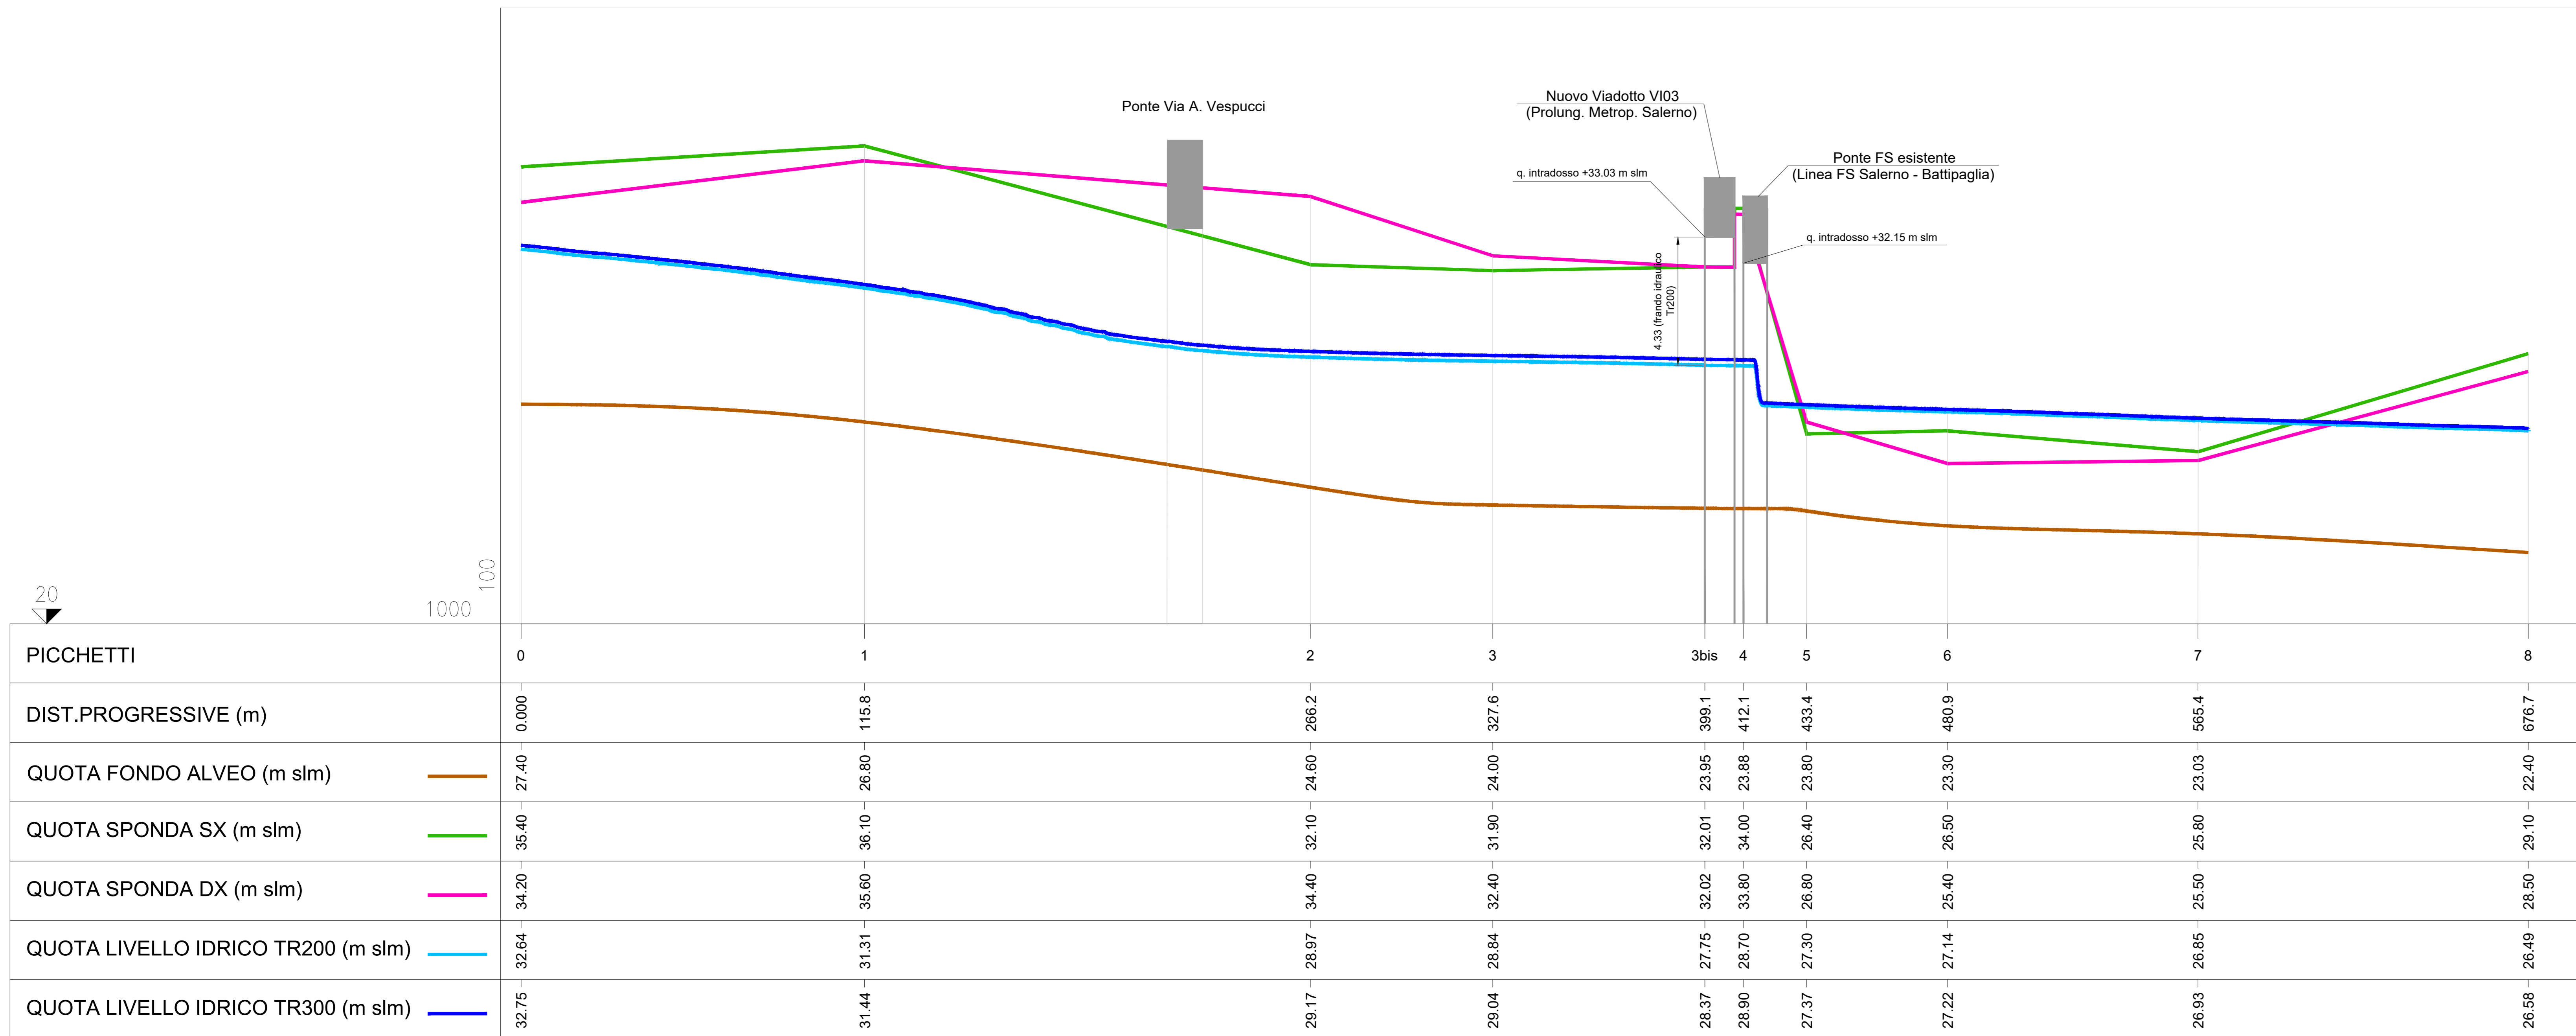

COMMITTENTE:



PROGETTAZIONE:



U.O. OPERE CIVILI E GESTIONE DELLE VARIANTI

PROGETTO DEFINITIVO

LINEA SALERNO - PONTECAGNANO AEROPORTO
COMPLETAMENTO METROPOLITANA DI SALERNO
TRATTA ARECHI - PONTECAGNANO AEROPORTO
IDROLOGIA E IDRAULICA

Profili di rigurgito (Modello 2D) - Torrente Asa
Post operam

SCALA:

varie

COMMESSA LOTTO FASE ENTE TIPO DOC. OPERA/DISCIPLINA PRGR REV.

N11X 00 D 09 FZ 1D0002 006 A

Rev.	Descrizione	Redatto	Data	Verificato	Data	Approvato	Data	Autorizzato Data
A	Emissione esecutiva	C.Coppi	Set. 2020	F. Gatti	Set. 2020	M. D'Alfonso	Set. 2020	2020

File: n. Elab.