

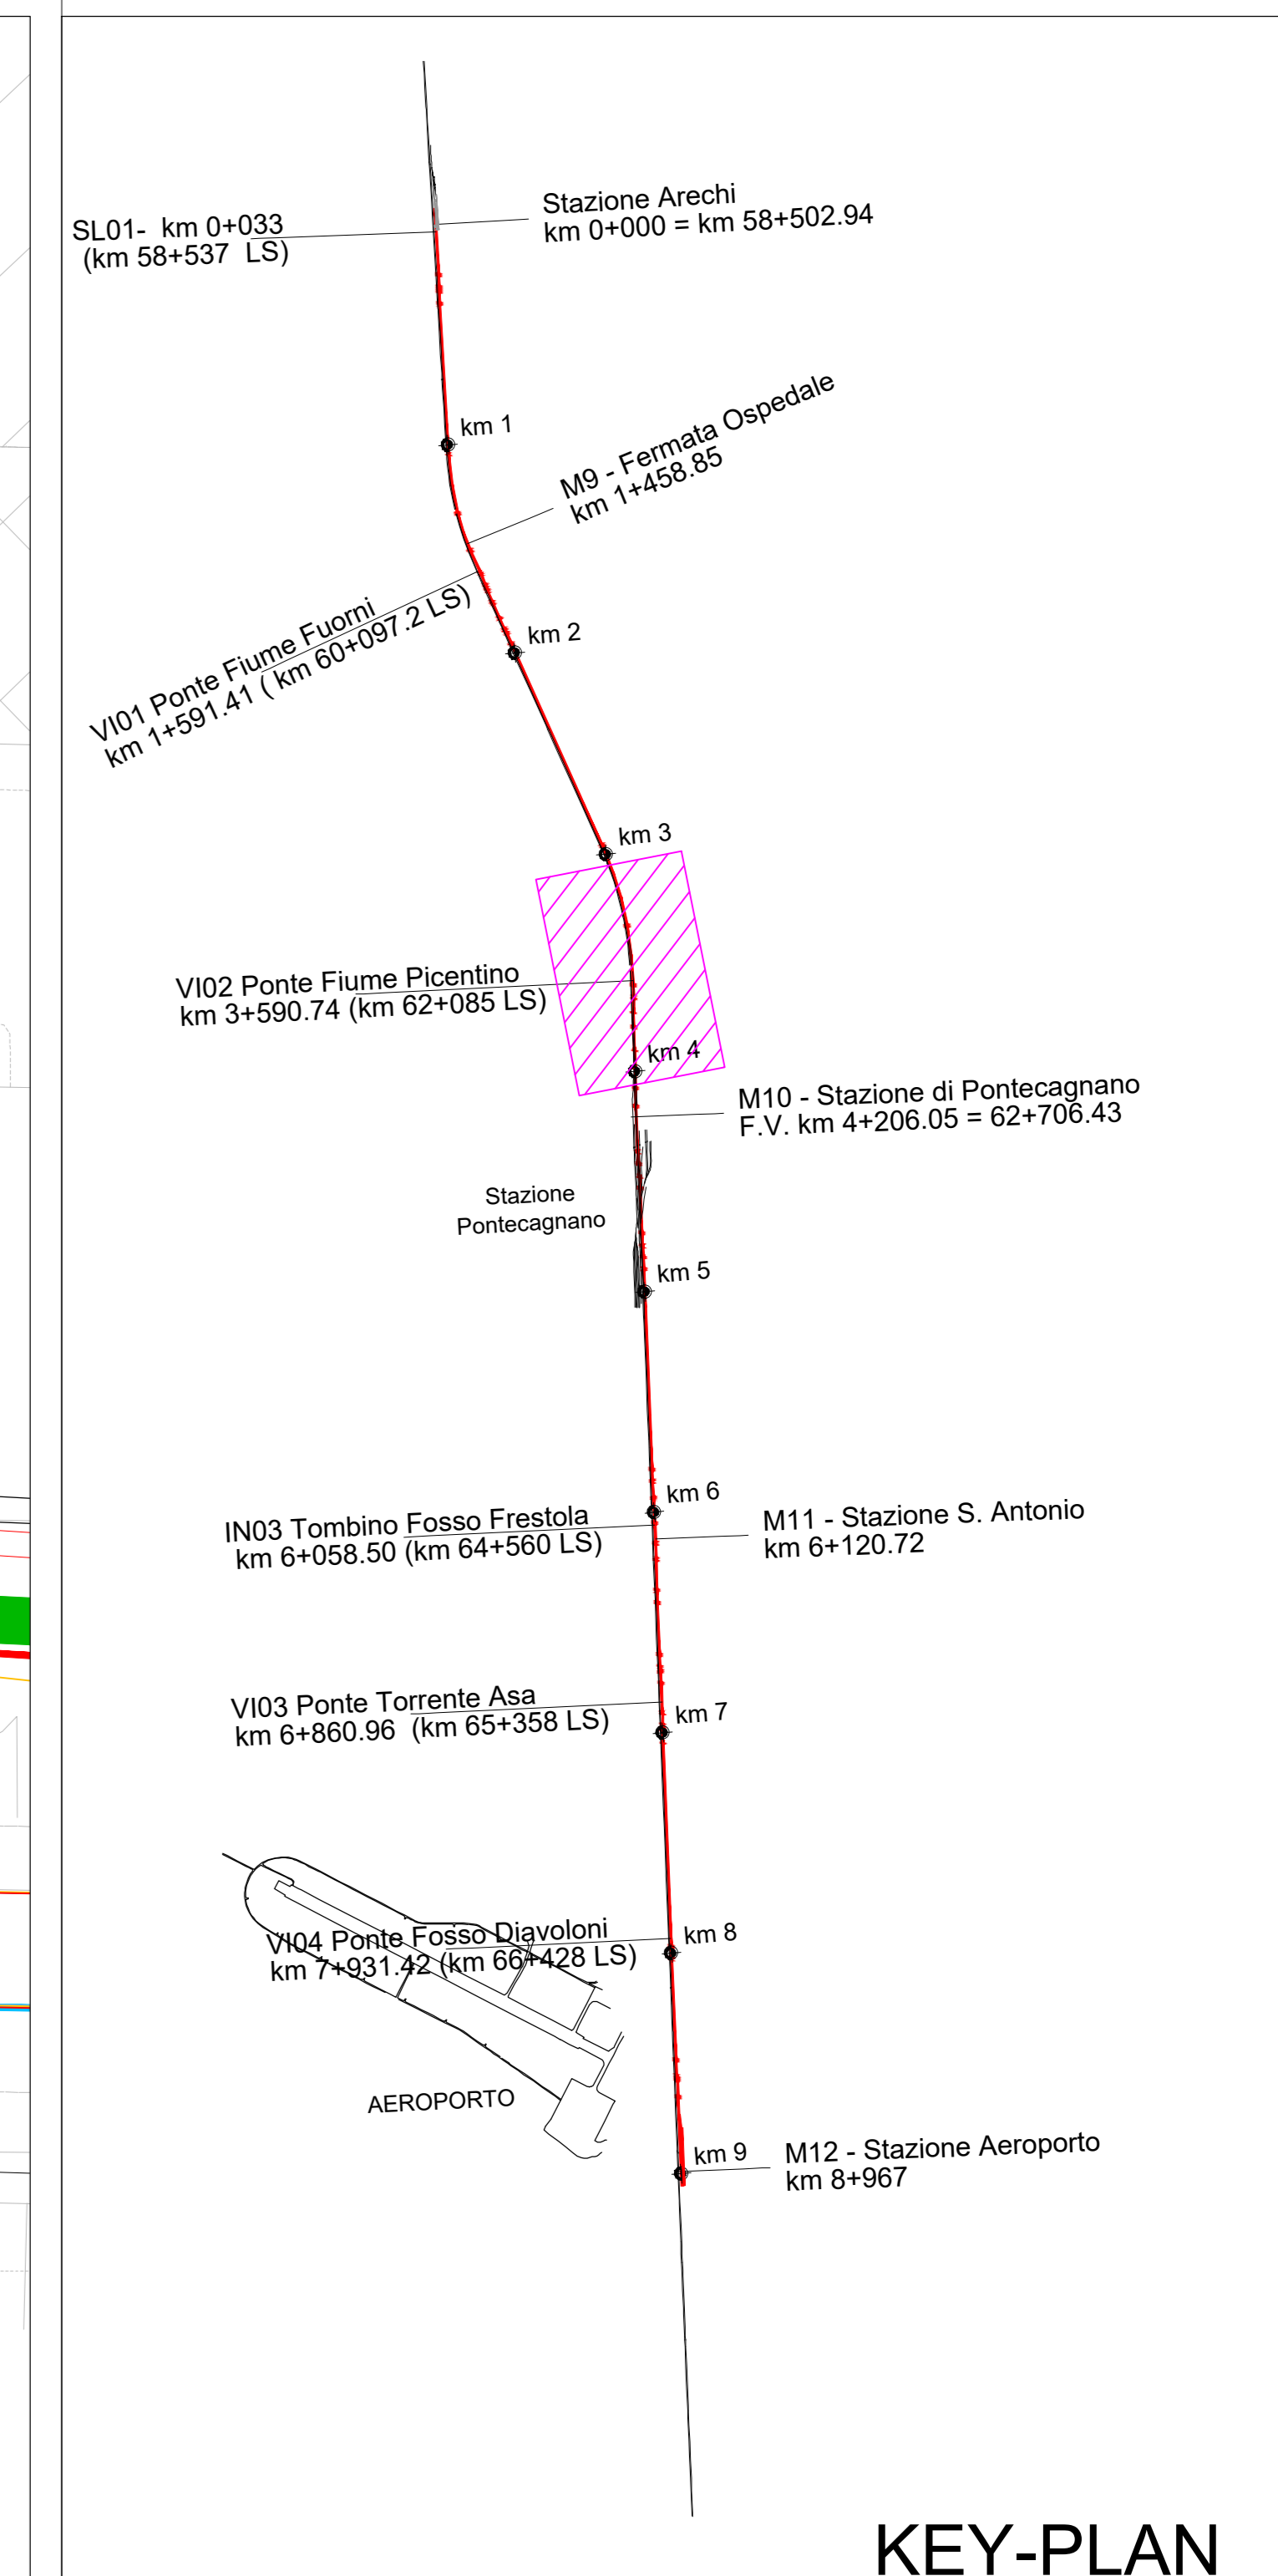
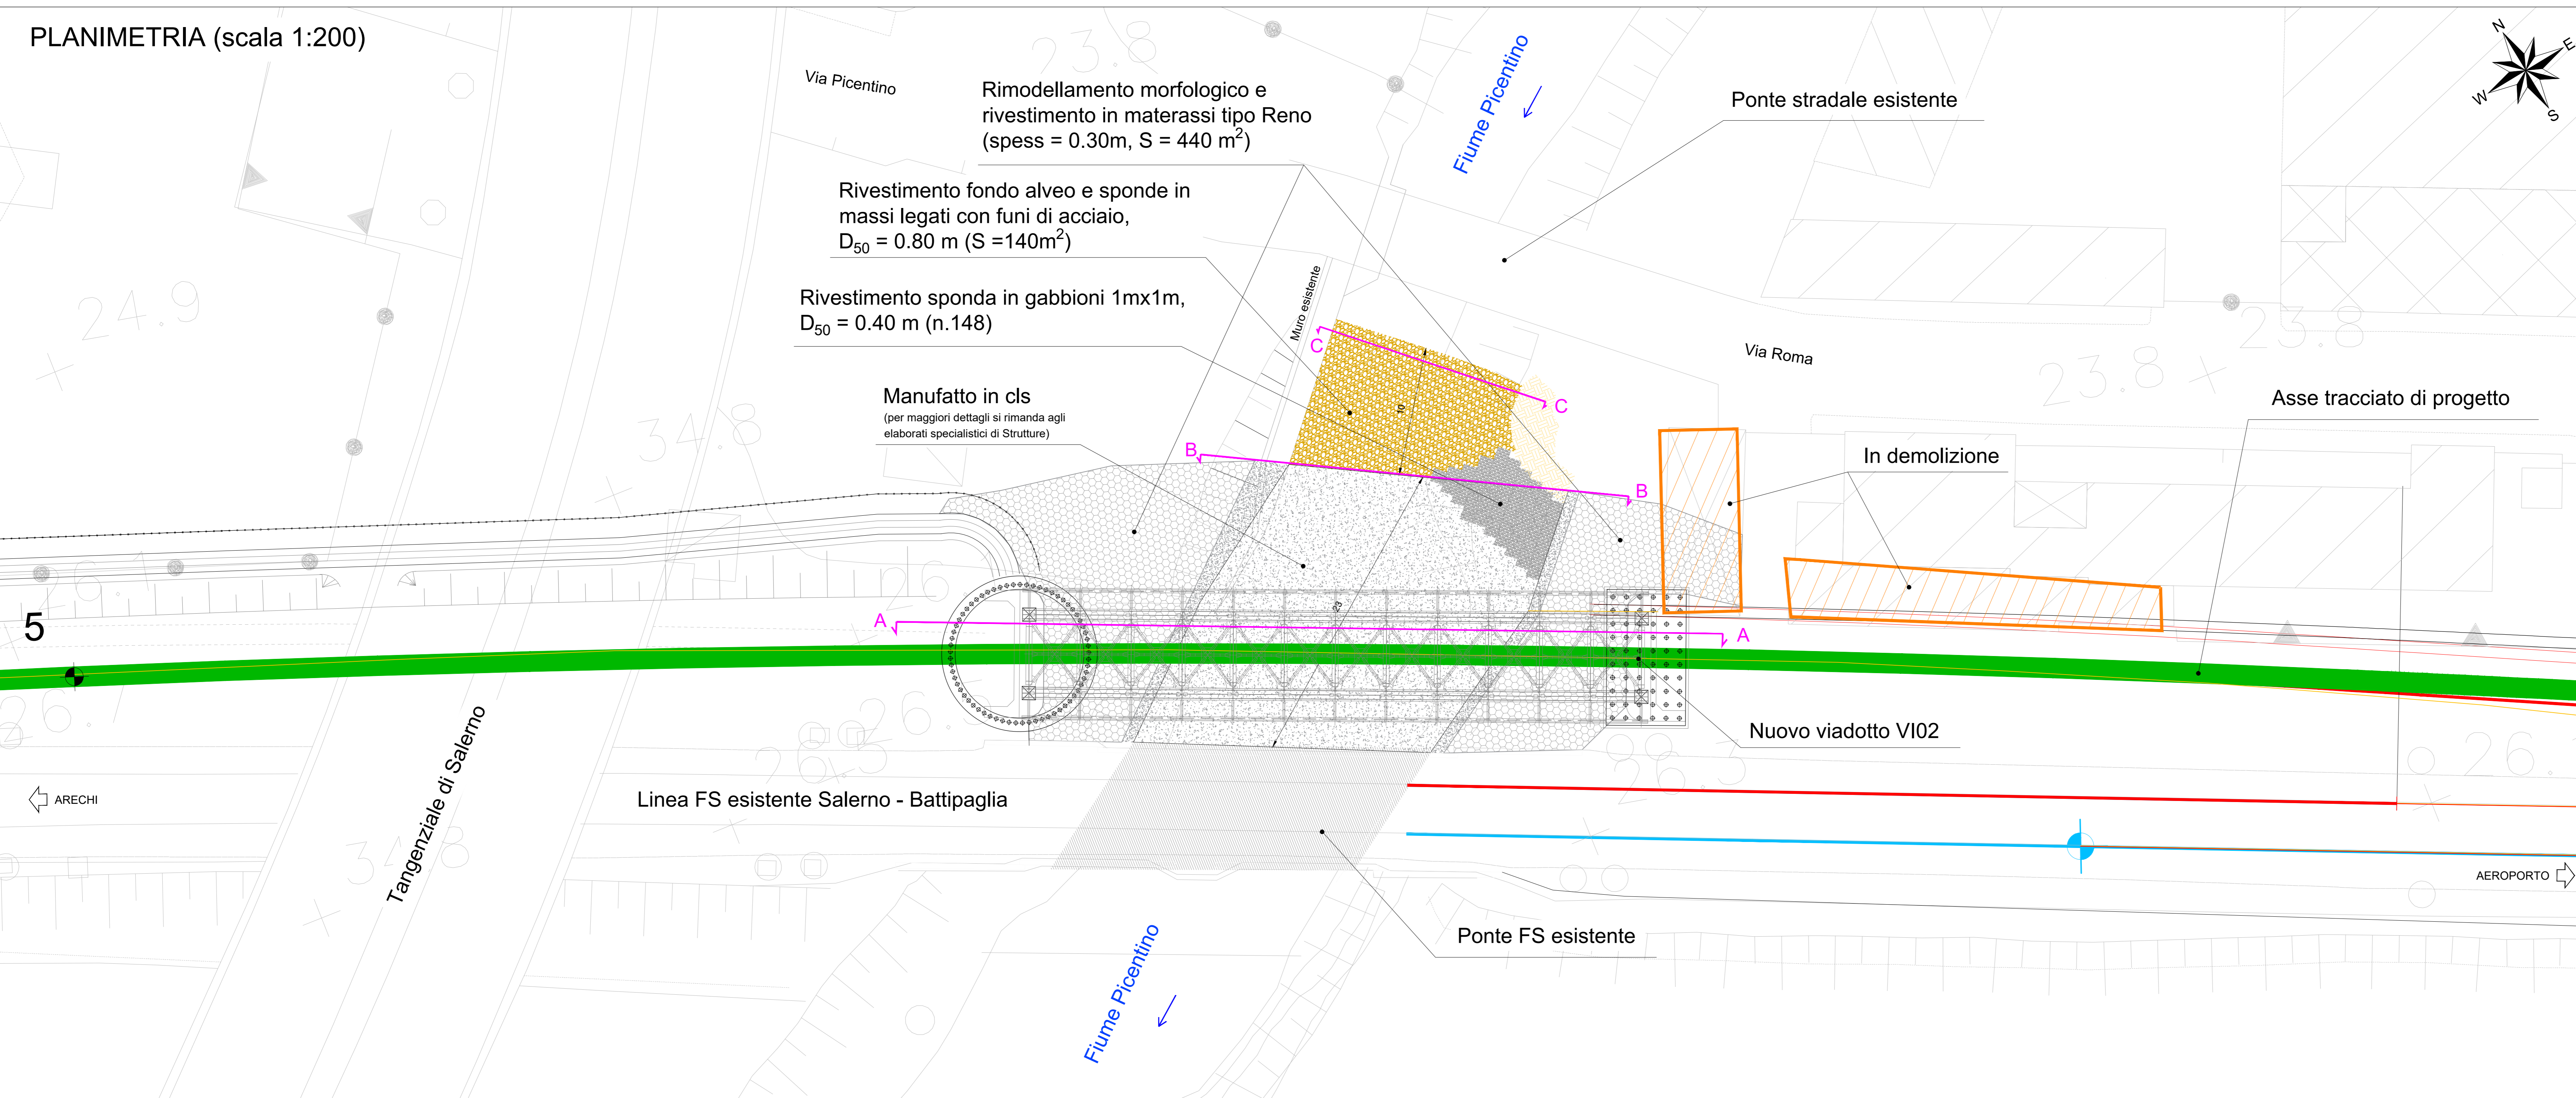
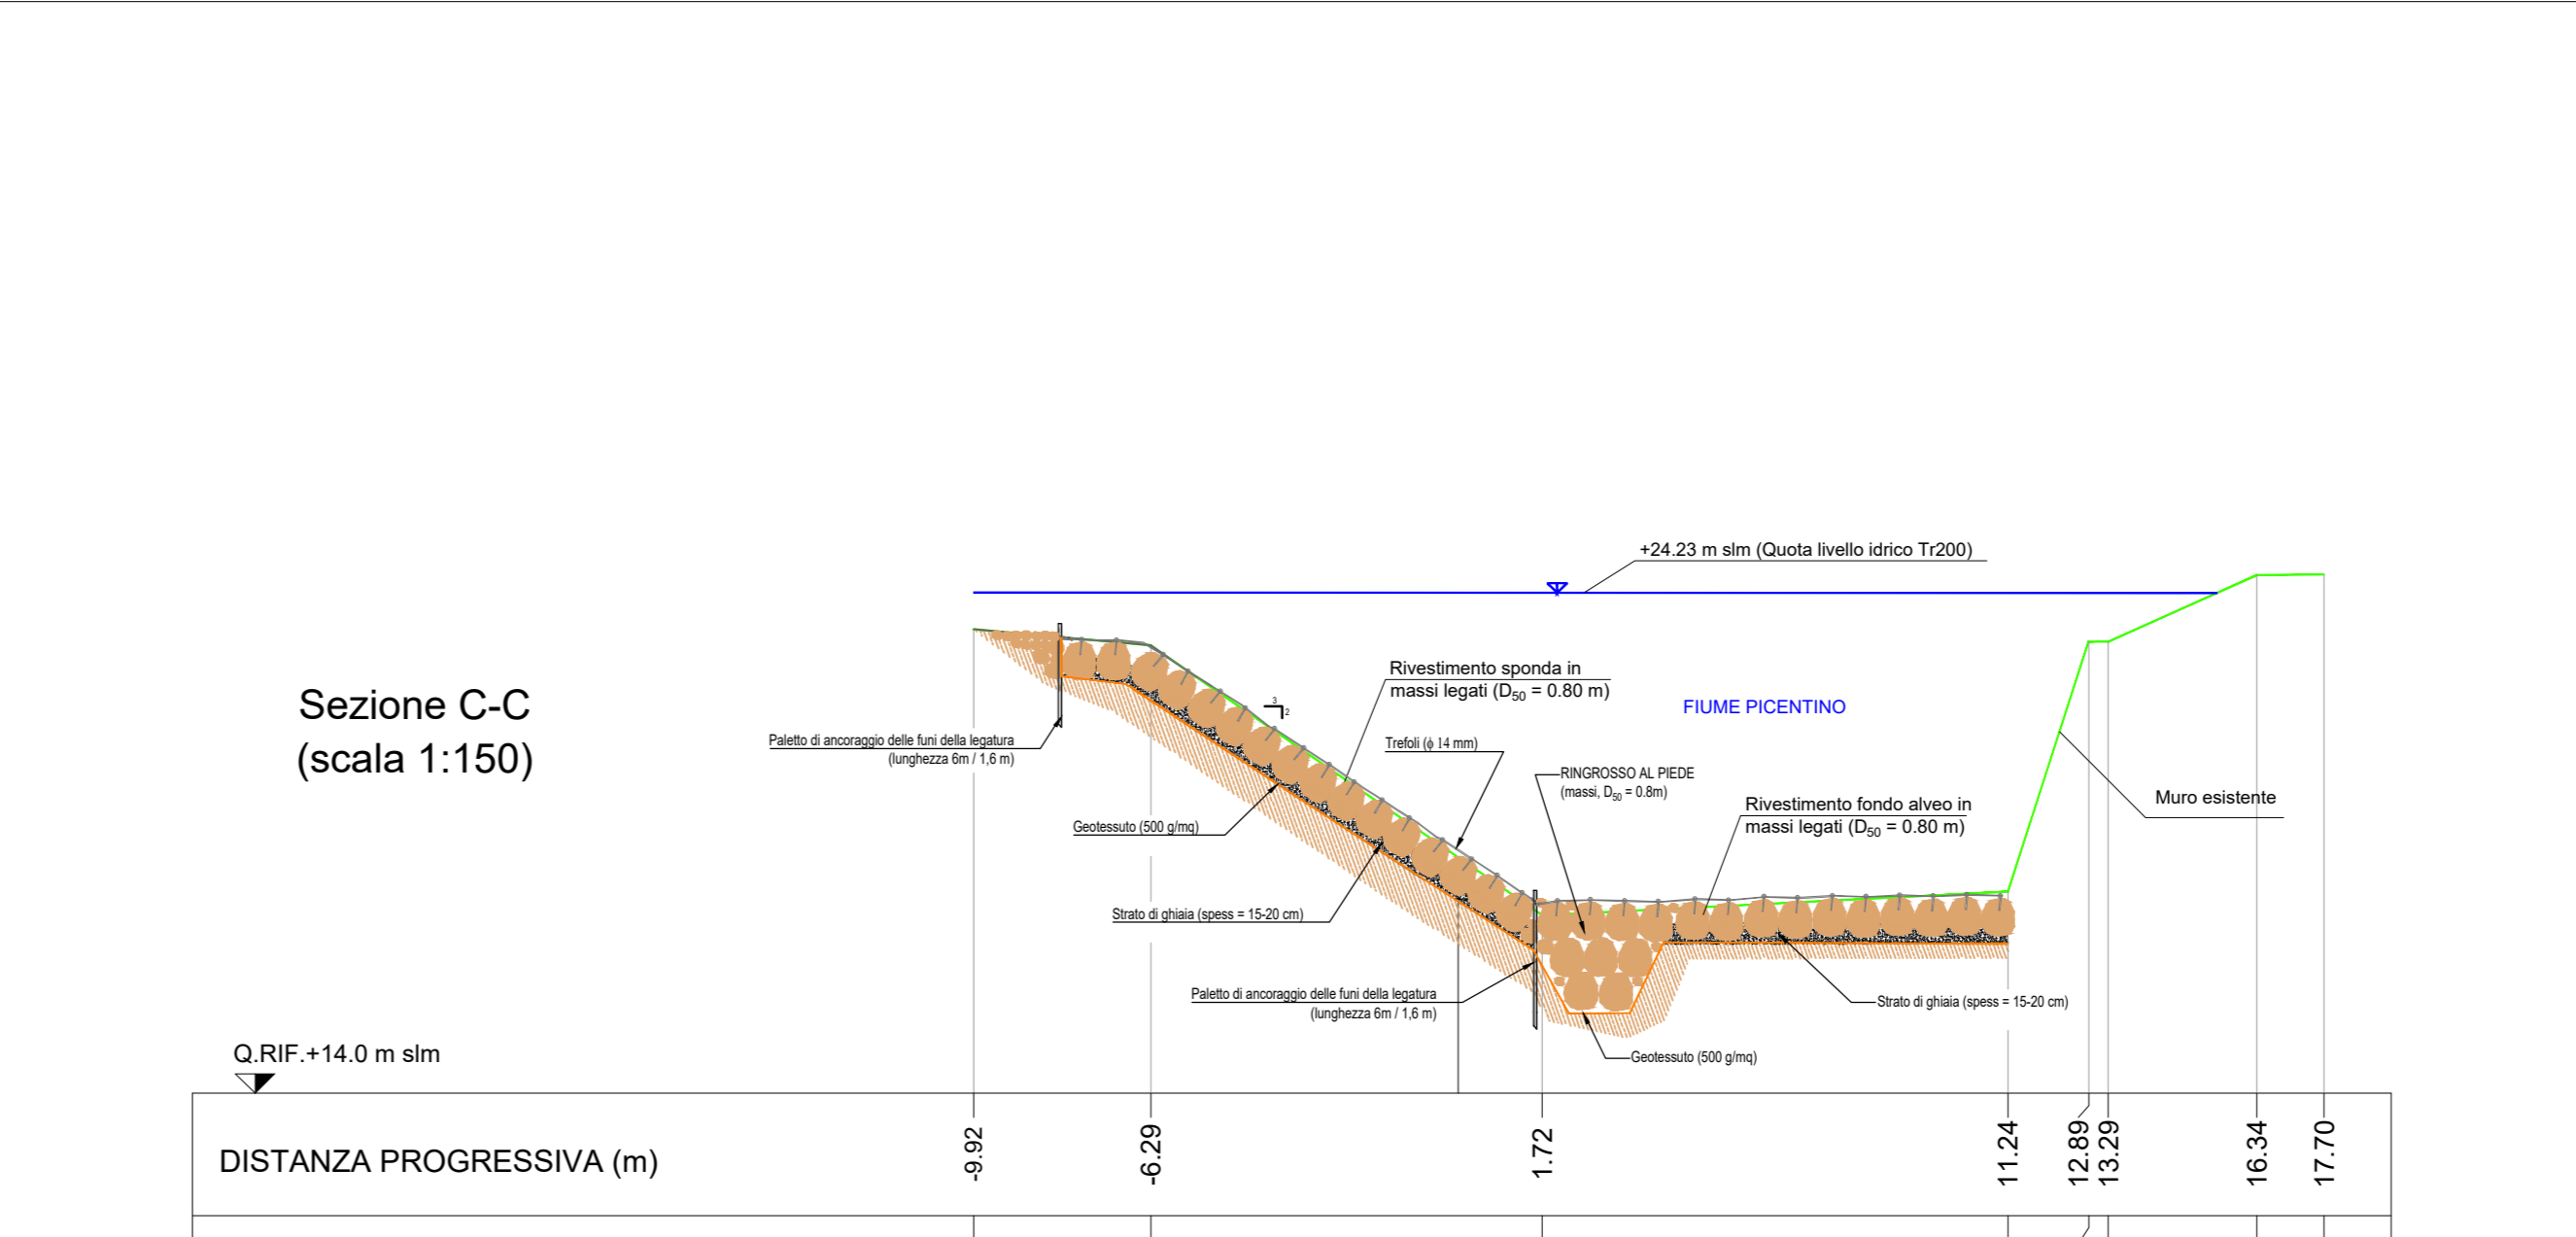


PLANIMETRIA (scala 1:200)

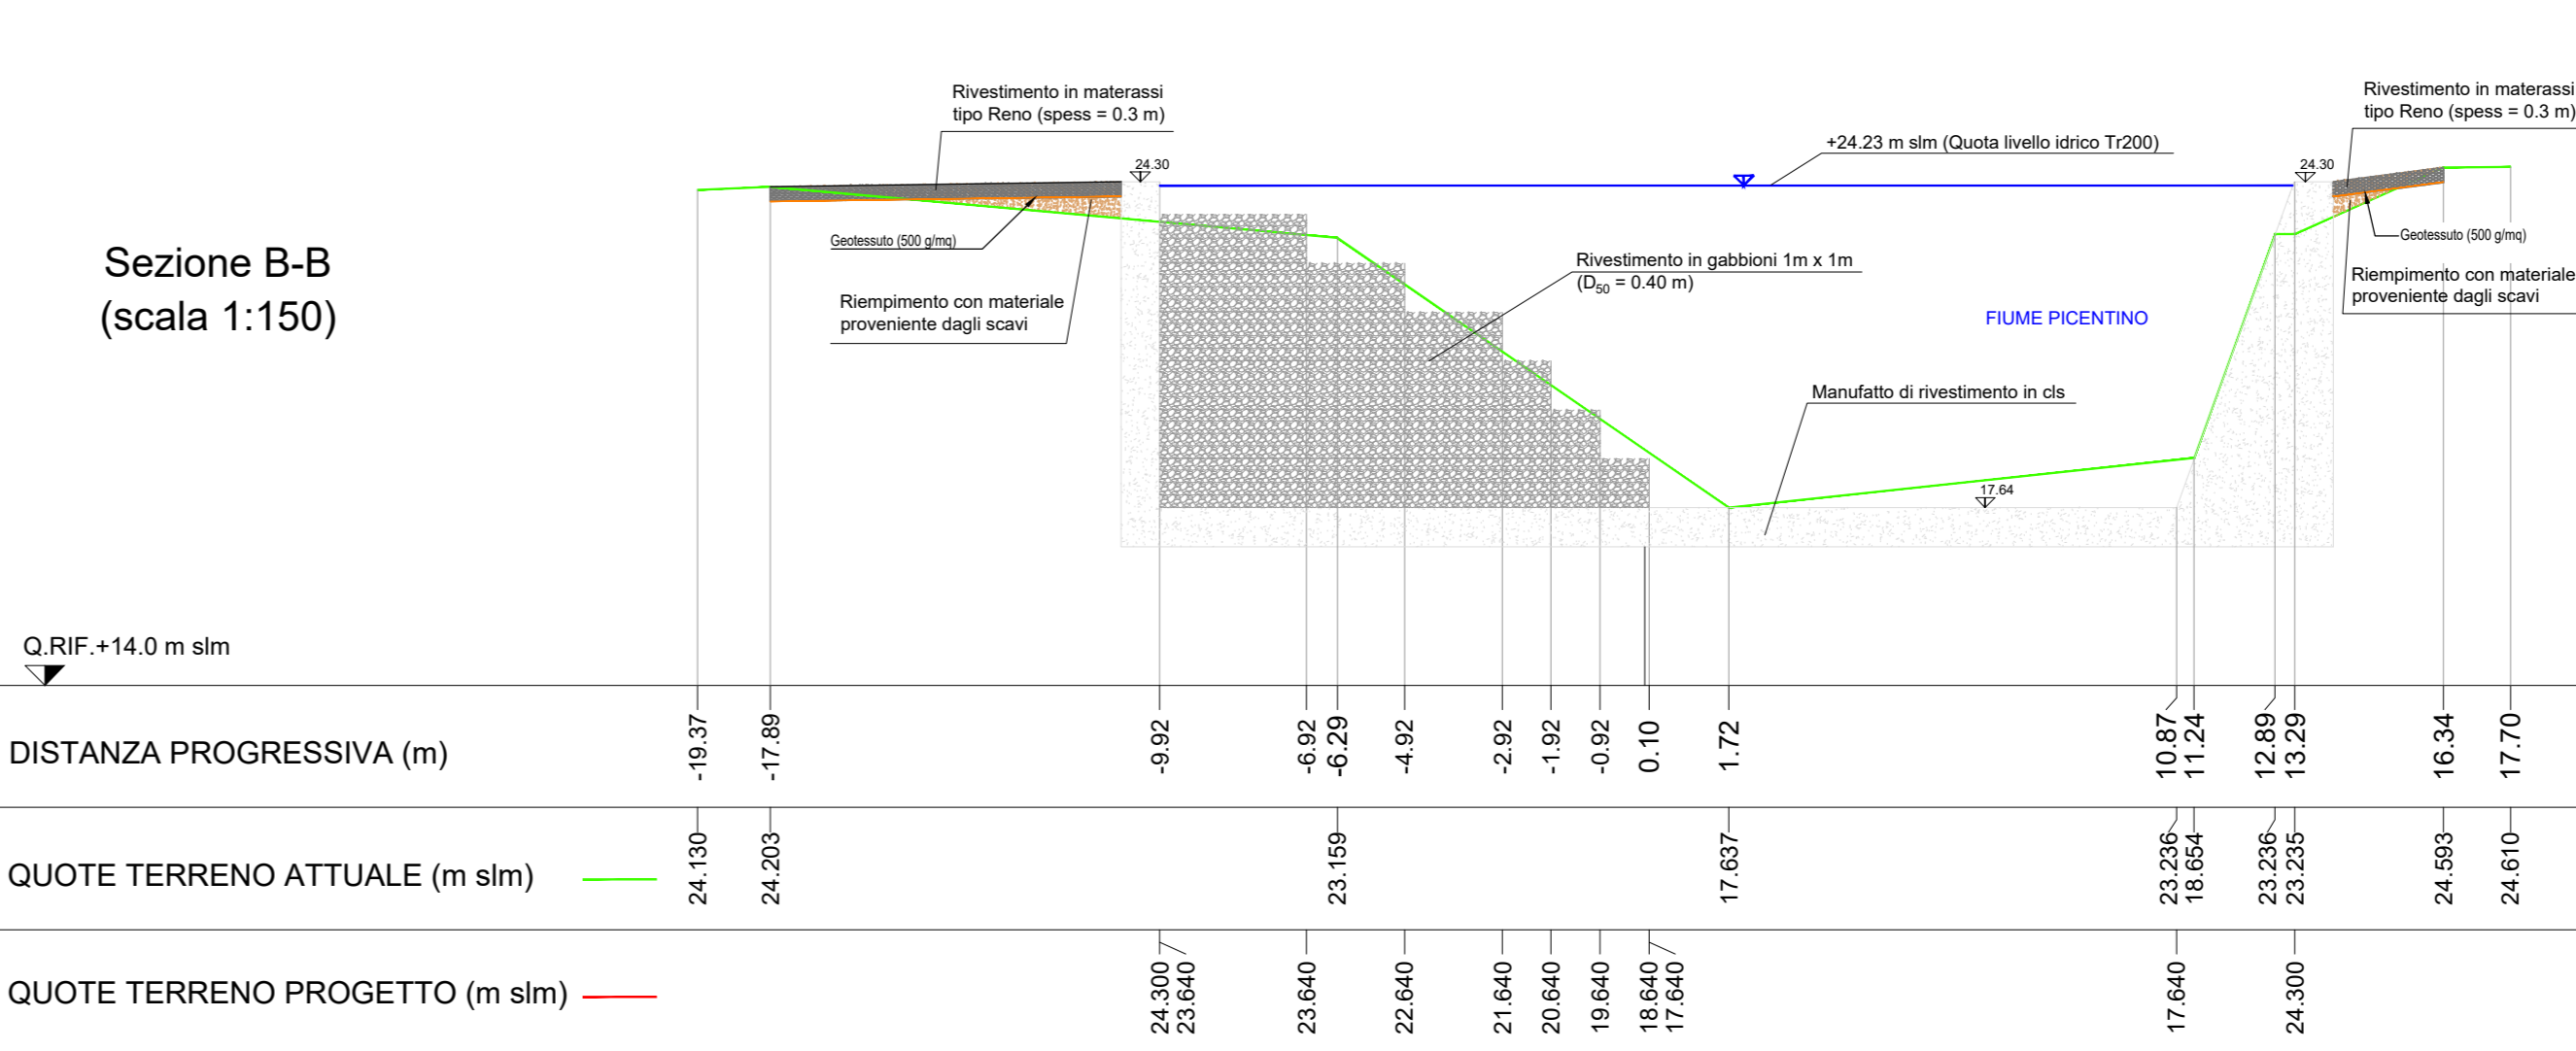

KEY-PLAN

SEZIONI TRASVERSALI

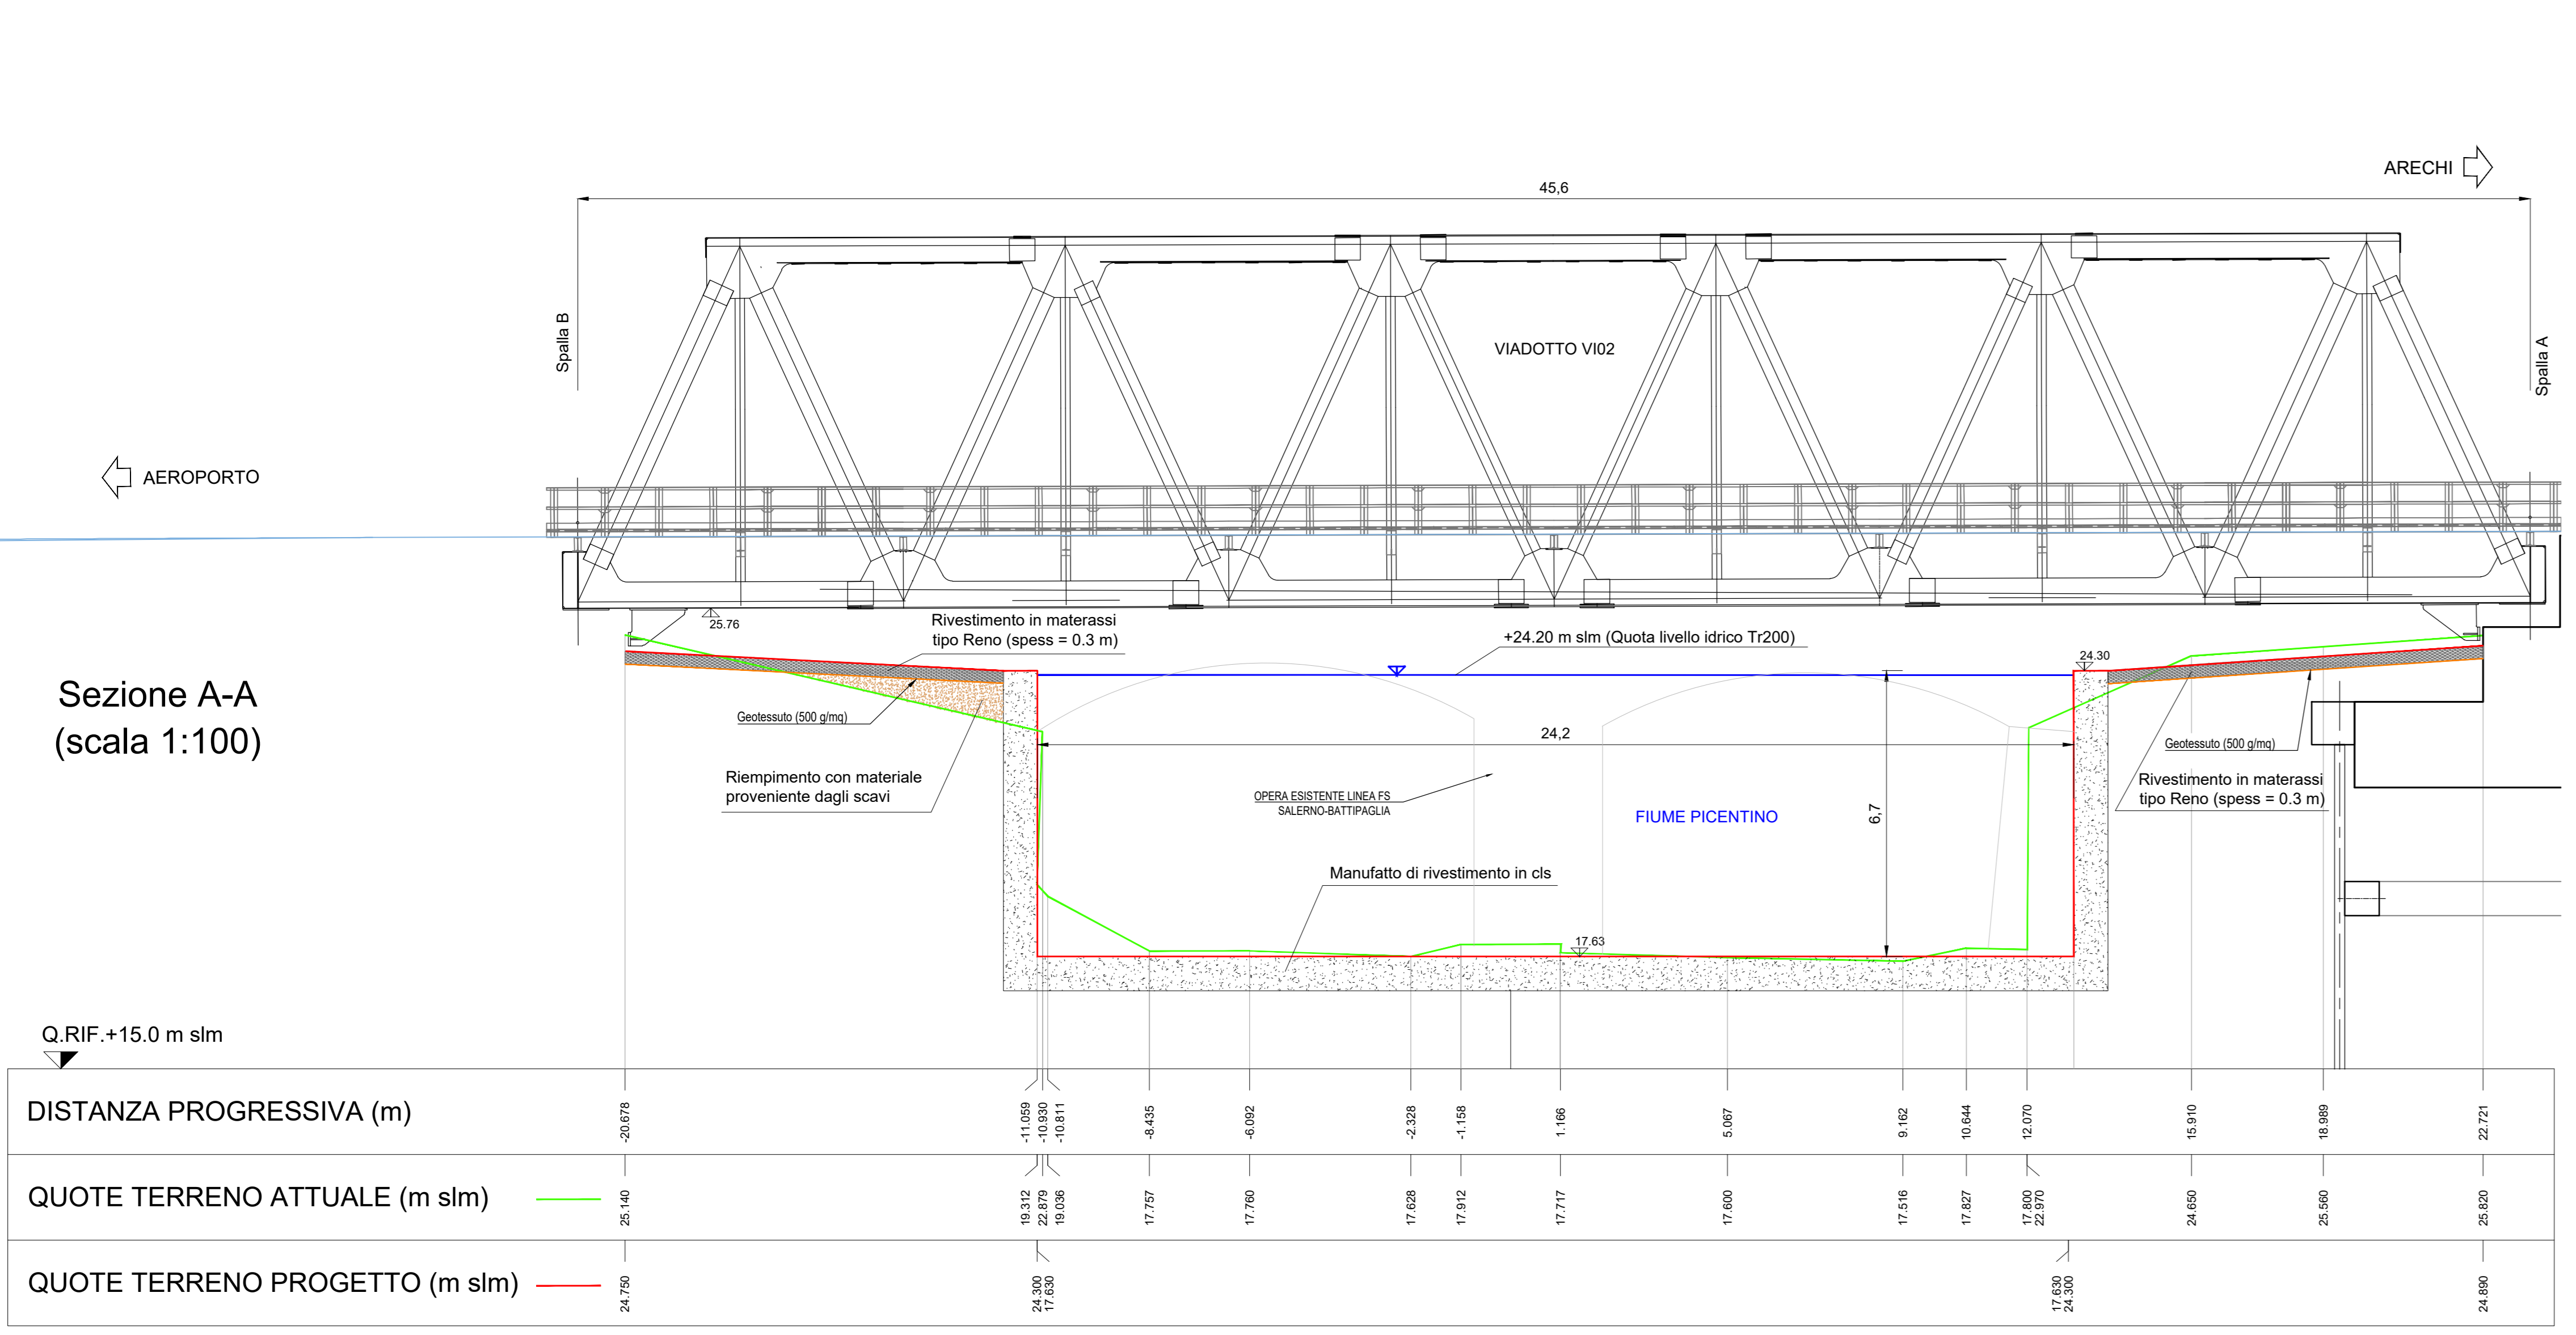

LEGENDA

- Asse tracciato di progetto
- Traccia sezioni

COMMITTENTE: **RFI** RETE FERROVIARIA ITALIANA GRUPPO FERROVIE DELLO STATO ITALIANE

PROGETTAZIONE: **ITALFERR** GRUPPO FERROVIE DELLO STATO ITALIANE

U.O. OPERE CIVILI E GESTIONE DELLE VARIANTI

PROGETTO DEFINITIVO

LINEA SALERNO - PONTECAGNANO AEROPORTO
 COMPLETAMENTO METROPOLITANA DI SALERNO
 TRATTA ARECHI - PONTECAGNANO AEROPORTO
 IDROLOGIA E IDRAULICA

Planimetria sistemazione idraulica - Fiume Picentino
 Pianta e sezioni

SCALA: varie

COMMESSA	LOTTO	FASE	ENTE	TIPO DOC.	OPERA/DISCIPLINA	PROGR.	REV.
N1X	00	09	PZ	ID0002	002	A	

Rev.	Descrizione	Redatto	Data	Verificato	Data	Approvato	Data	Autorizzato Data
A	Emissione esecutiva	C. Caspi	Set. 2020	F. Gatti	Set. 2020	M. D'Amico	Set. 2020	

File: n. Elab.