

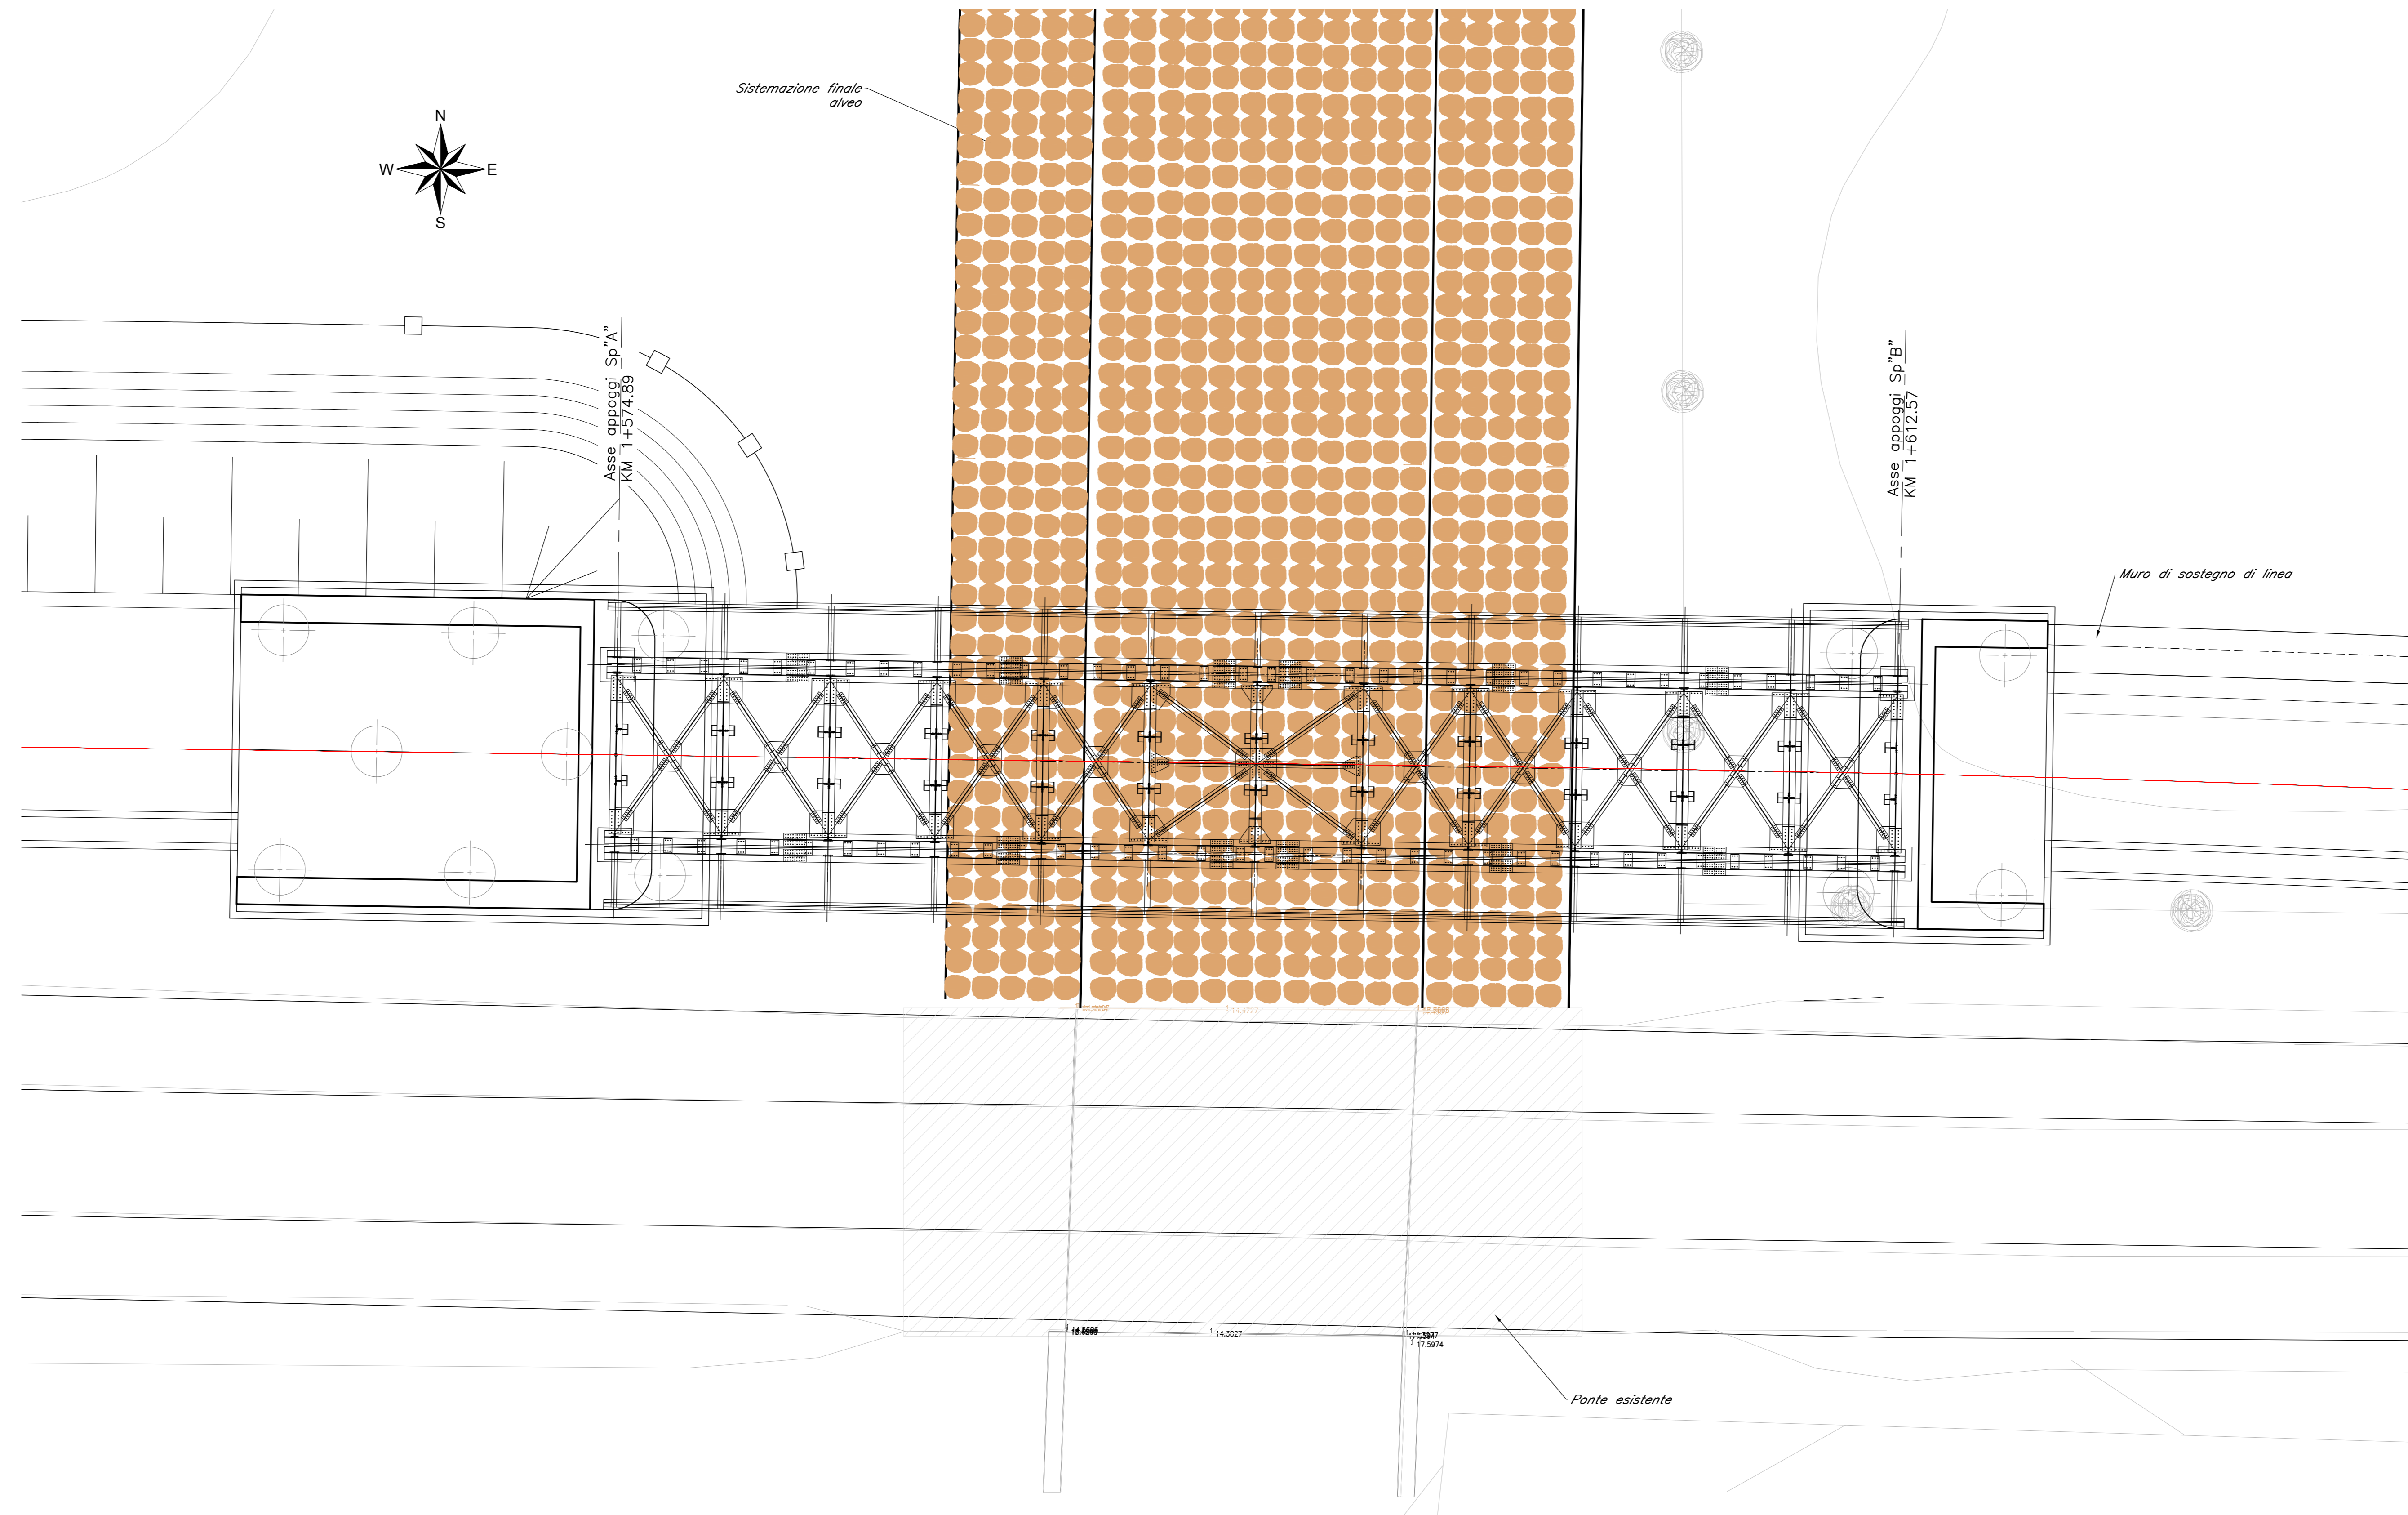


Planimetria  
Scala 1:100

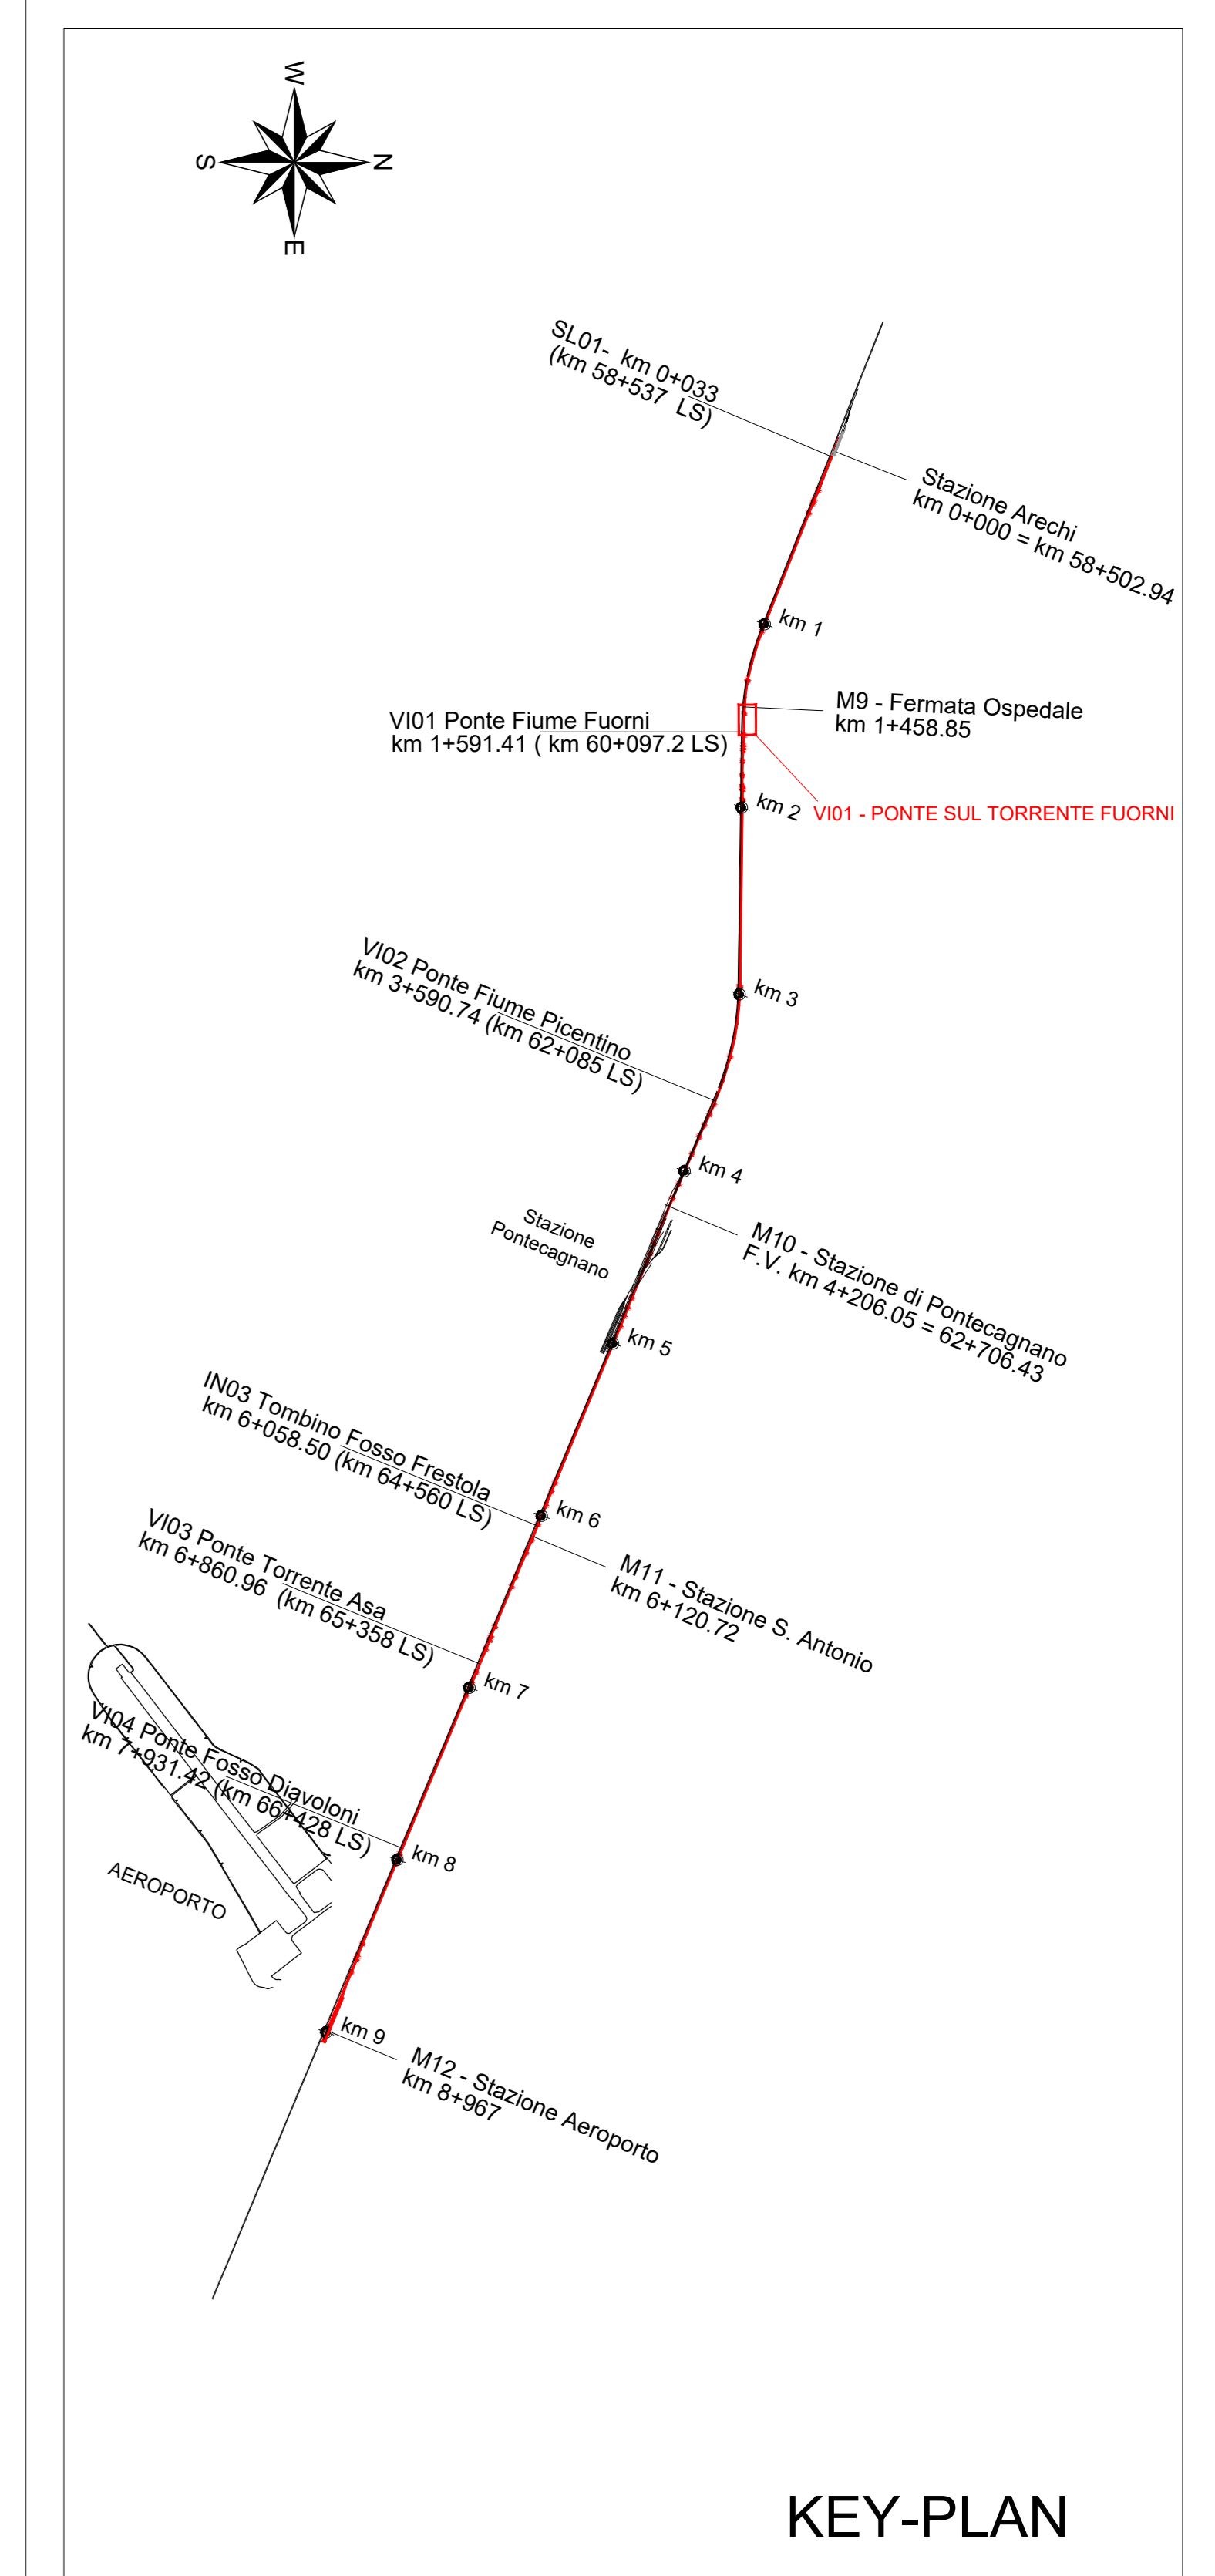

Profilo longitudinale  
Scala 1:100

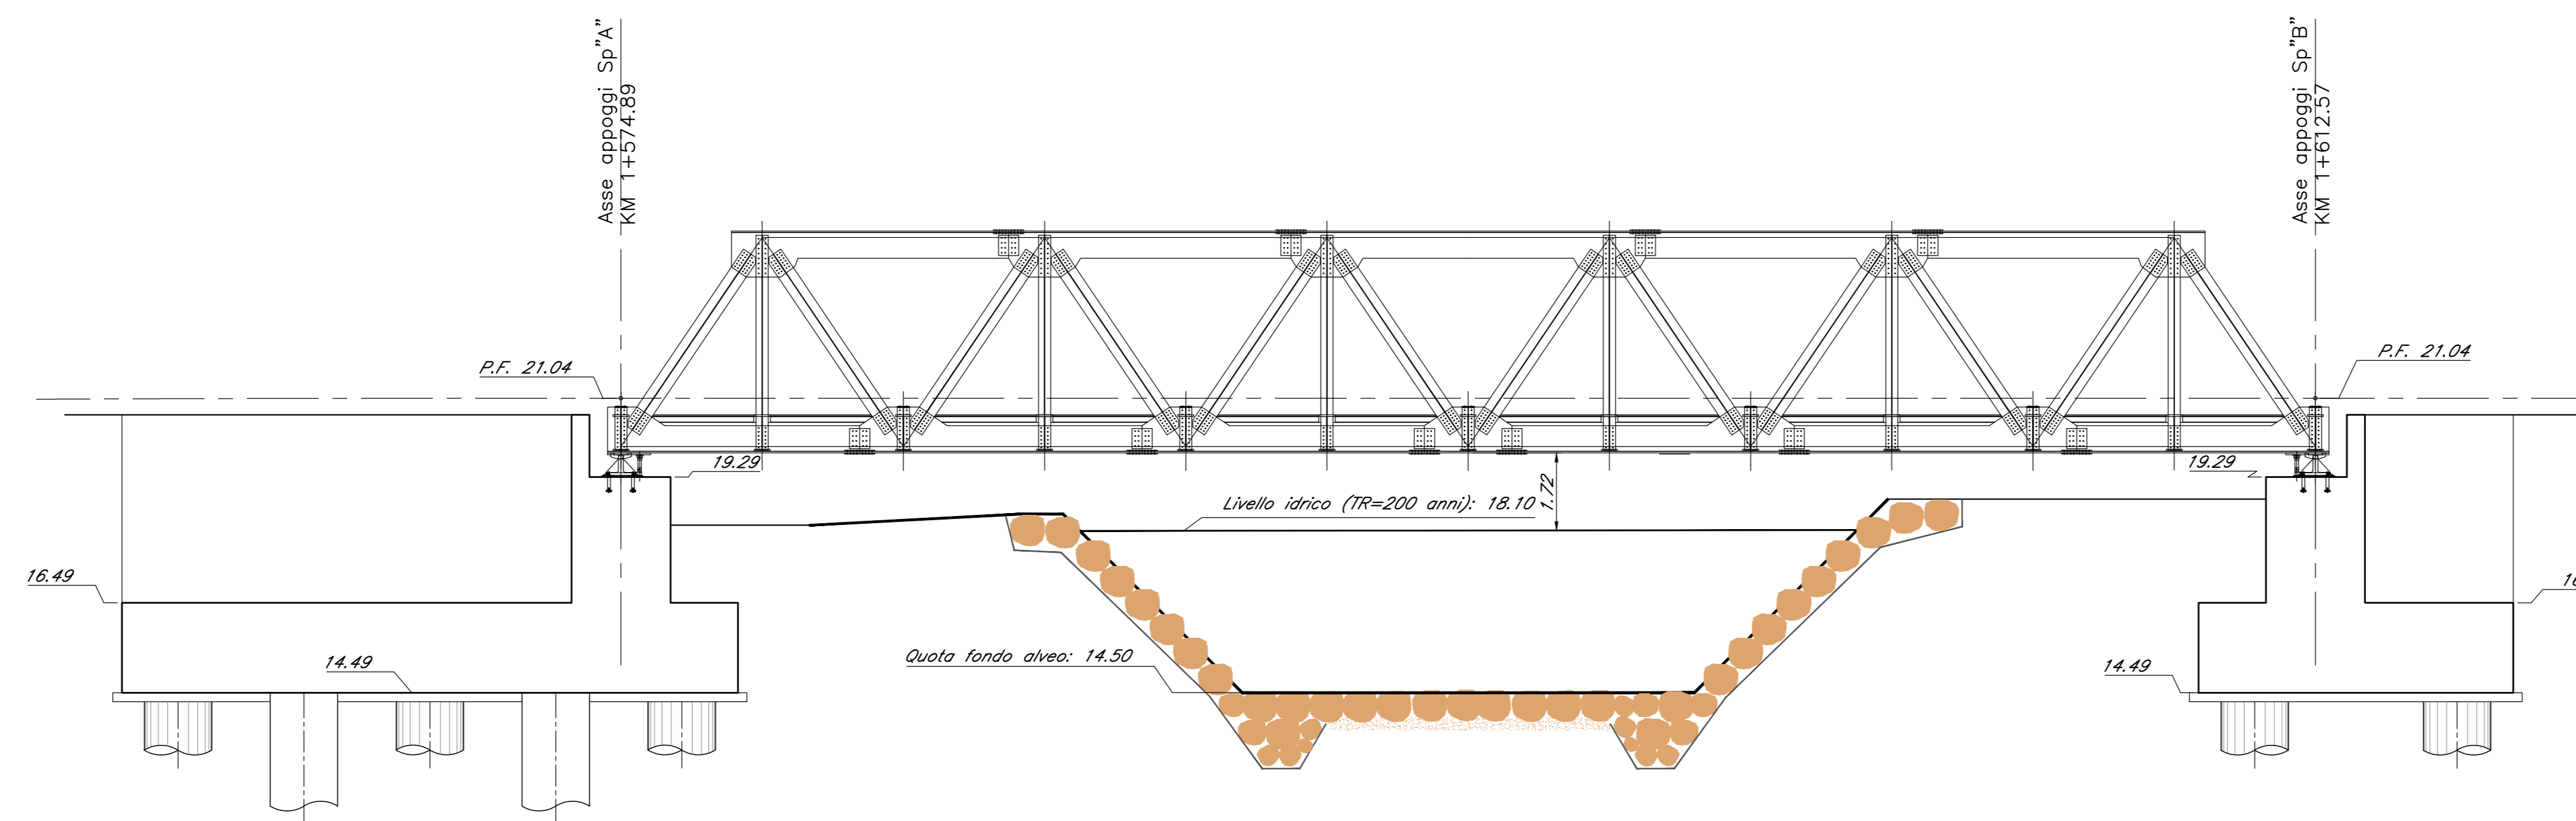

NOTA: per le caratteristiche dei materiali e per le incidenze si rimanda all'elaborato "NN1X000091TV00000001"

COMMITTENTE:

RETE FERROVIARIA ITALIANA  
GRUPPO FERROVIE DELLO STATO ITALIANE

PROGETTAZIONE:

GRUPPO FERROVIE DELLO STATO ITALIANE

U.O. OPERE CIVILI E GESTIONE DELLE VARIANTI

PROGETTO DEFINITIVO

LINEA SALERNO - PONTECAGNANO AEROPORTO  
COMPLETAMENTO METROPOLITANA DI SALERNO  
TRATTA ARECHI - PONTECAGNANO AEROPORTO

OPERE D'ARTE MAGGIORI

V101 - PONTE SUL TORRENTE FUORNI  
PLANIMETRIA E PROFILO DI PROGETTO

SCALA: 1:100

Rev.	Descrizione	Redatto	Data	Verificato	Data	Approvato	Data	Autorizzato Data
A	Emesso Esecutivo	A. Pavesi	Set 2020	S. Di. Spina	Set 2020	M. Di. Spina	Set 2020	

File: NN1X00009PZV10100001A.DWG n. Elab.: