

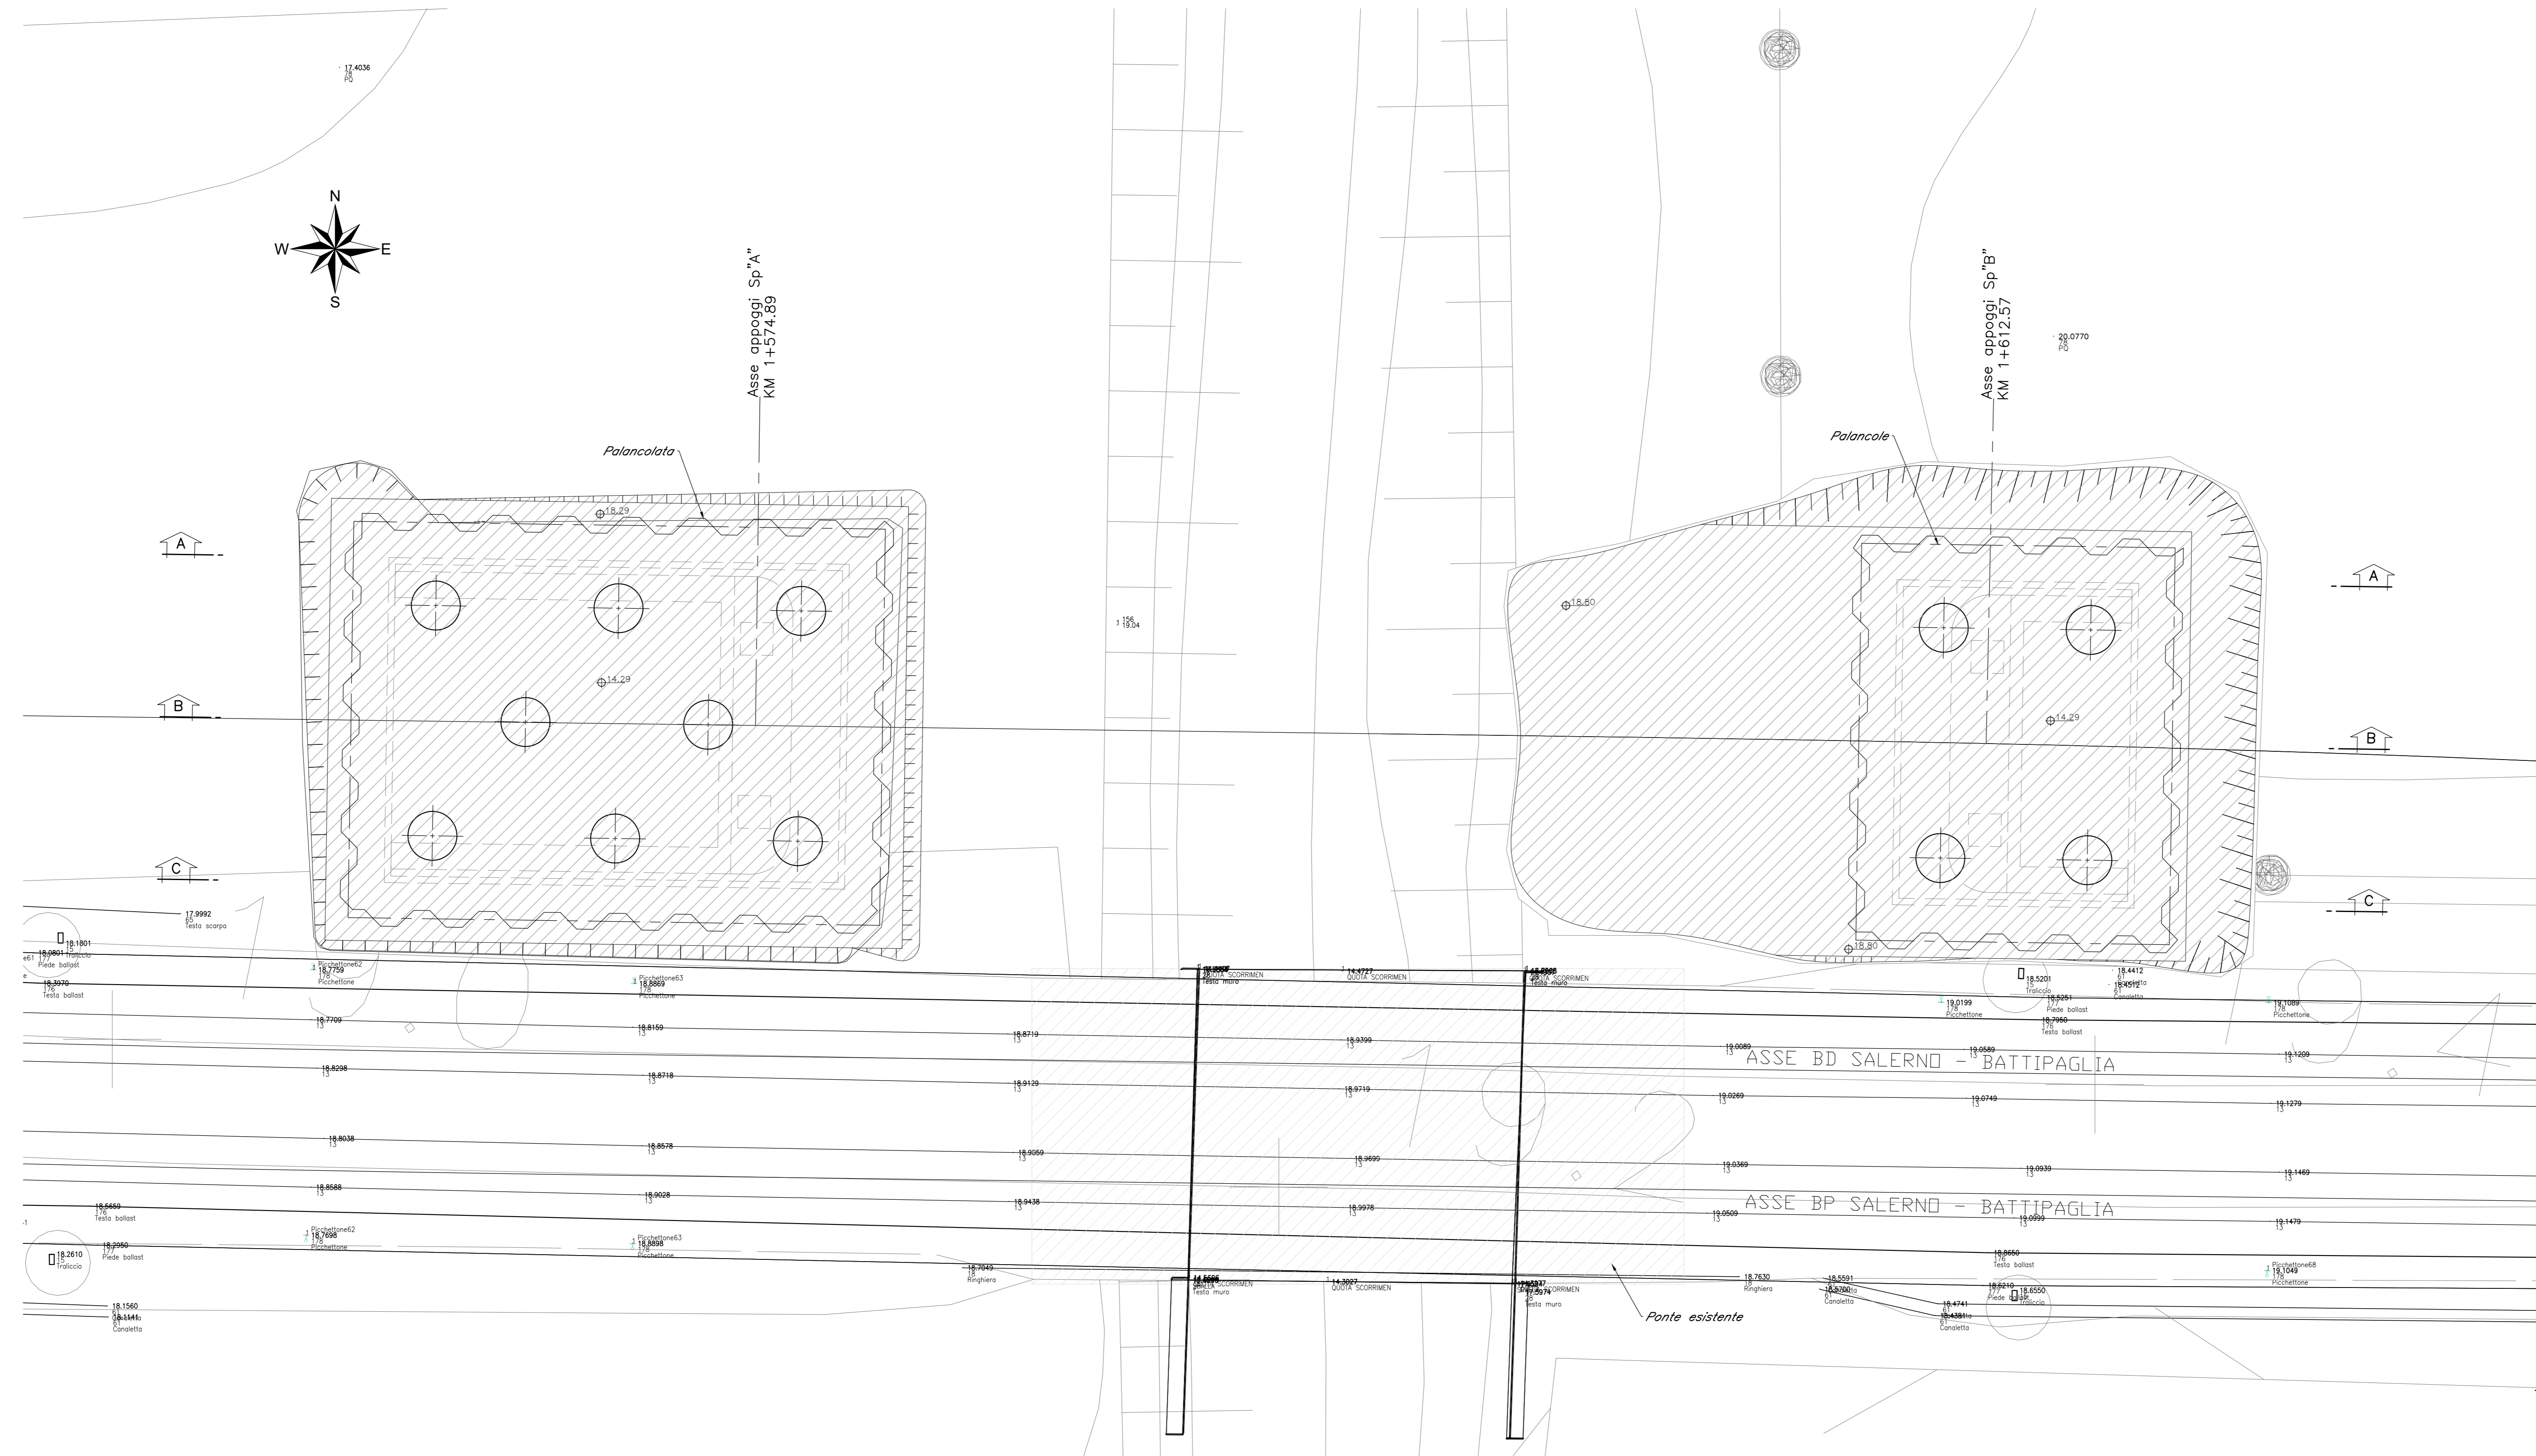


Planimetria
Scala 1:100

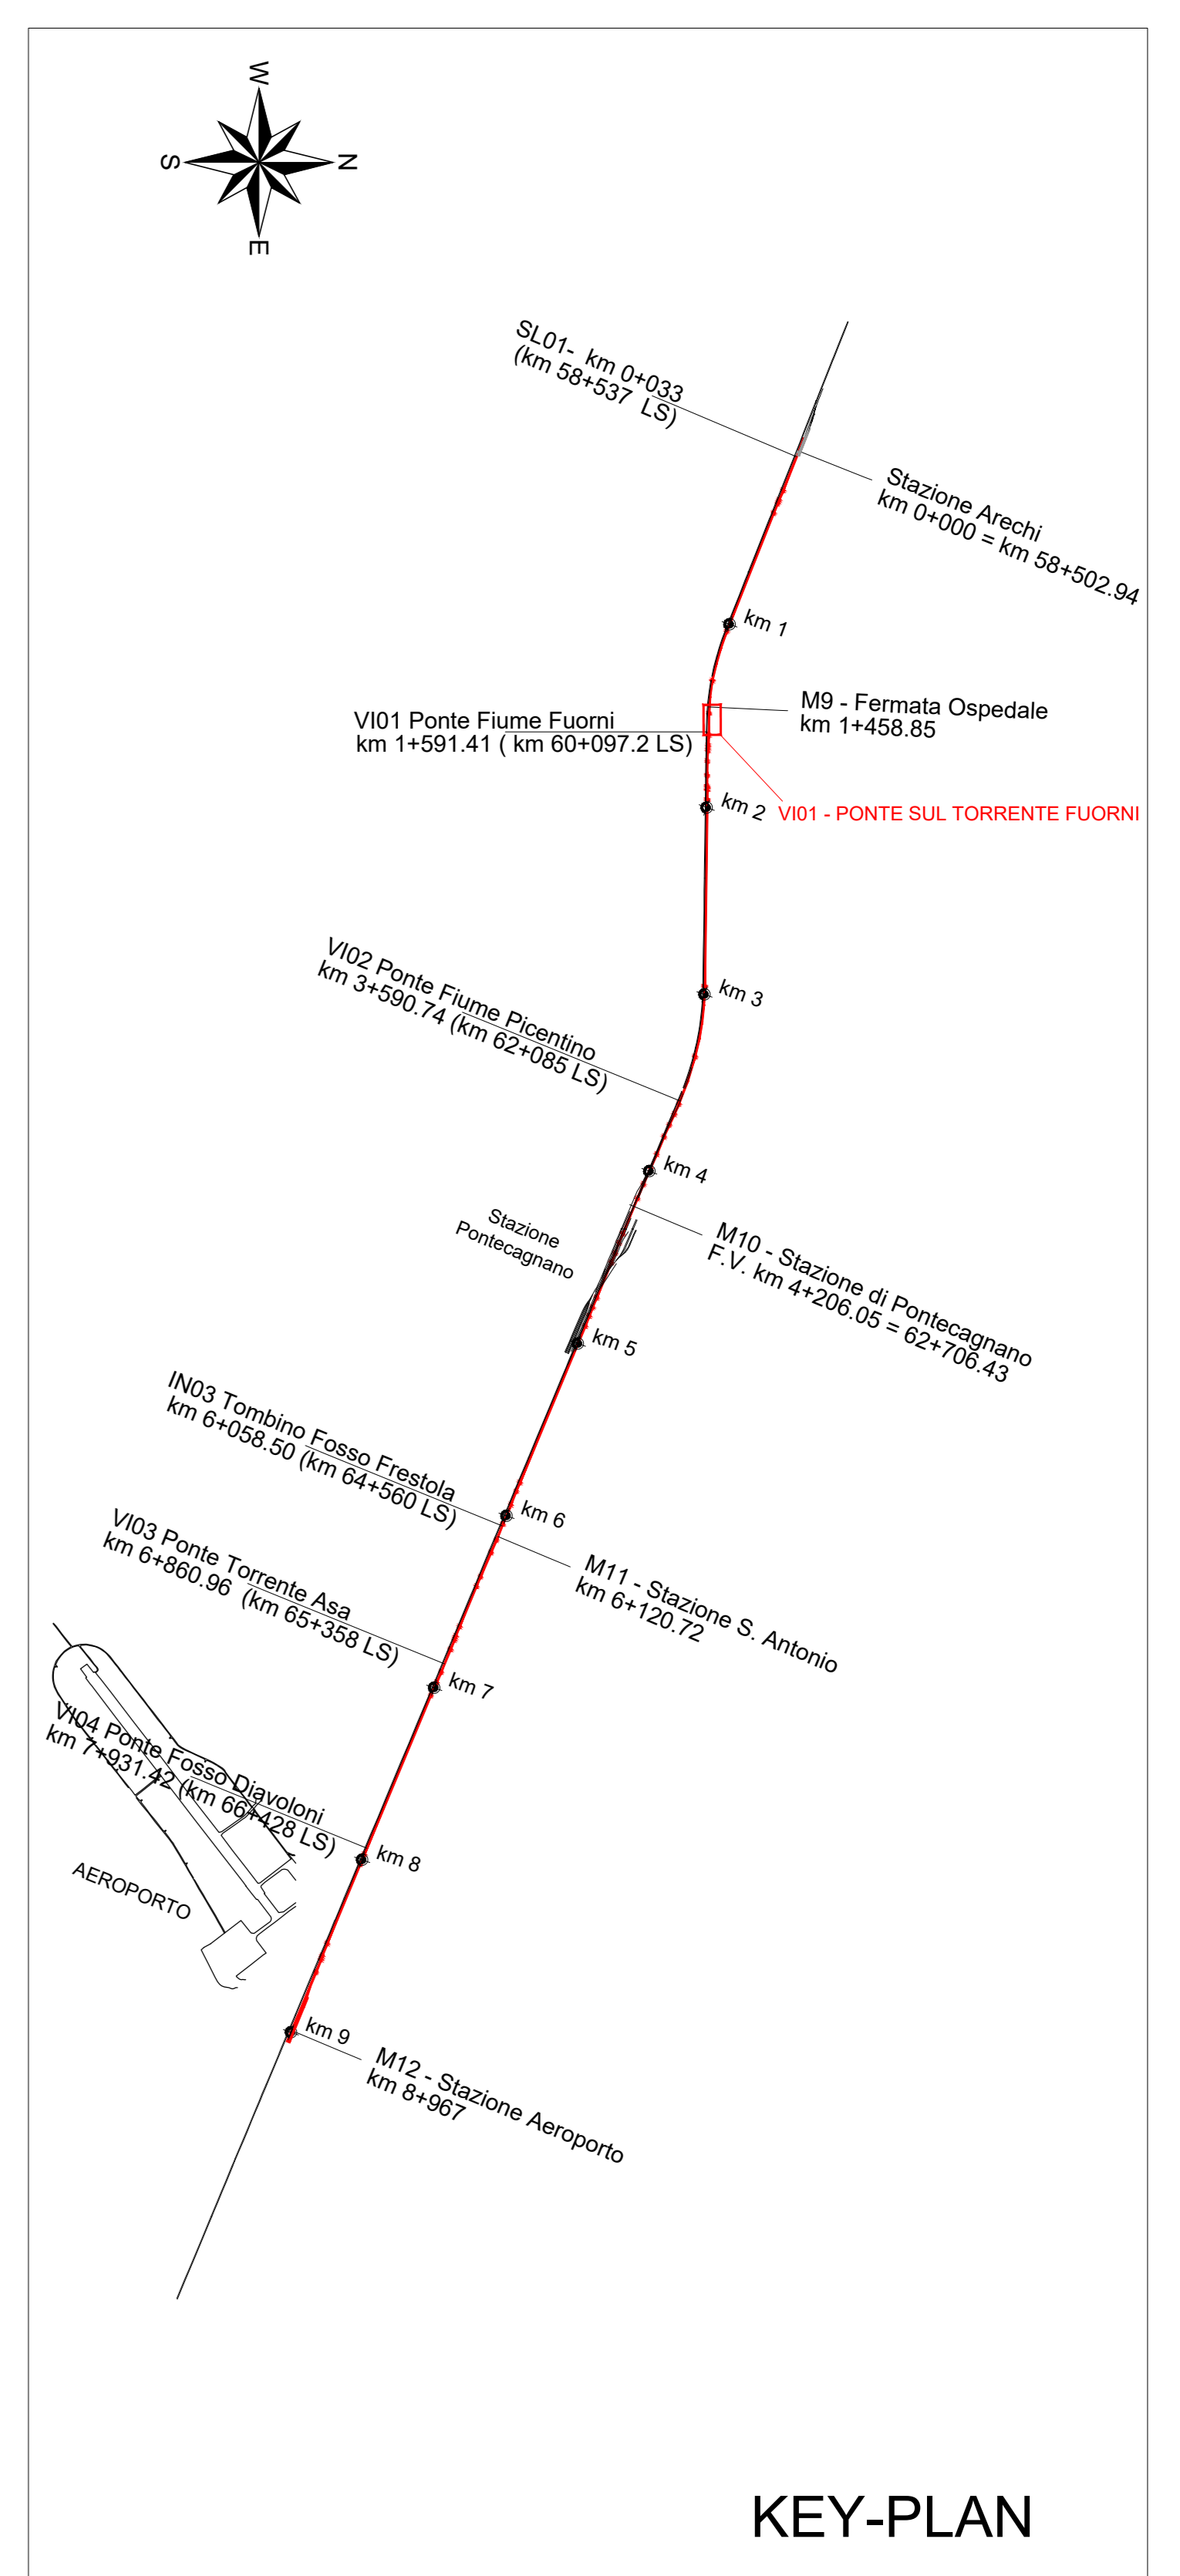

Profilo longitudinale
Scala 1:100

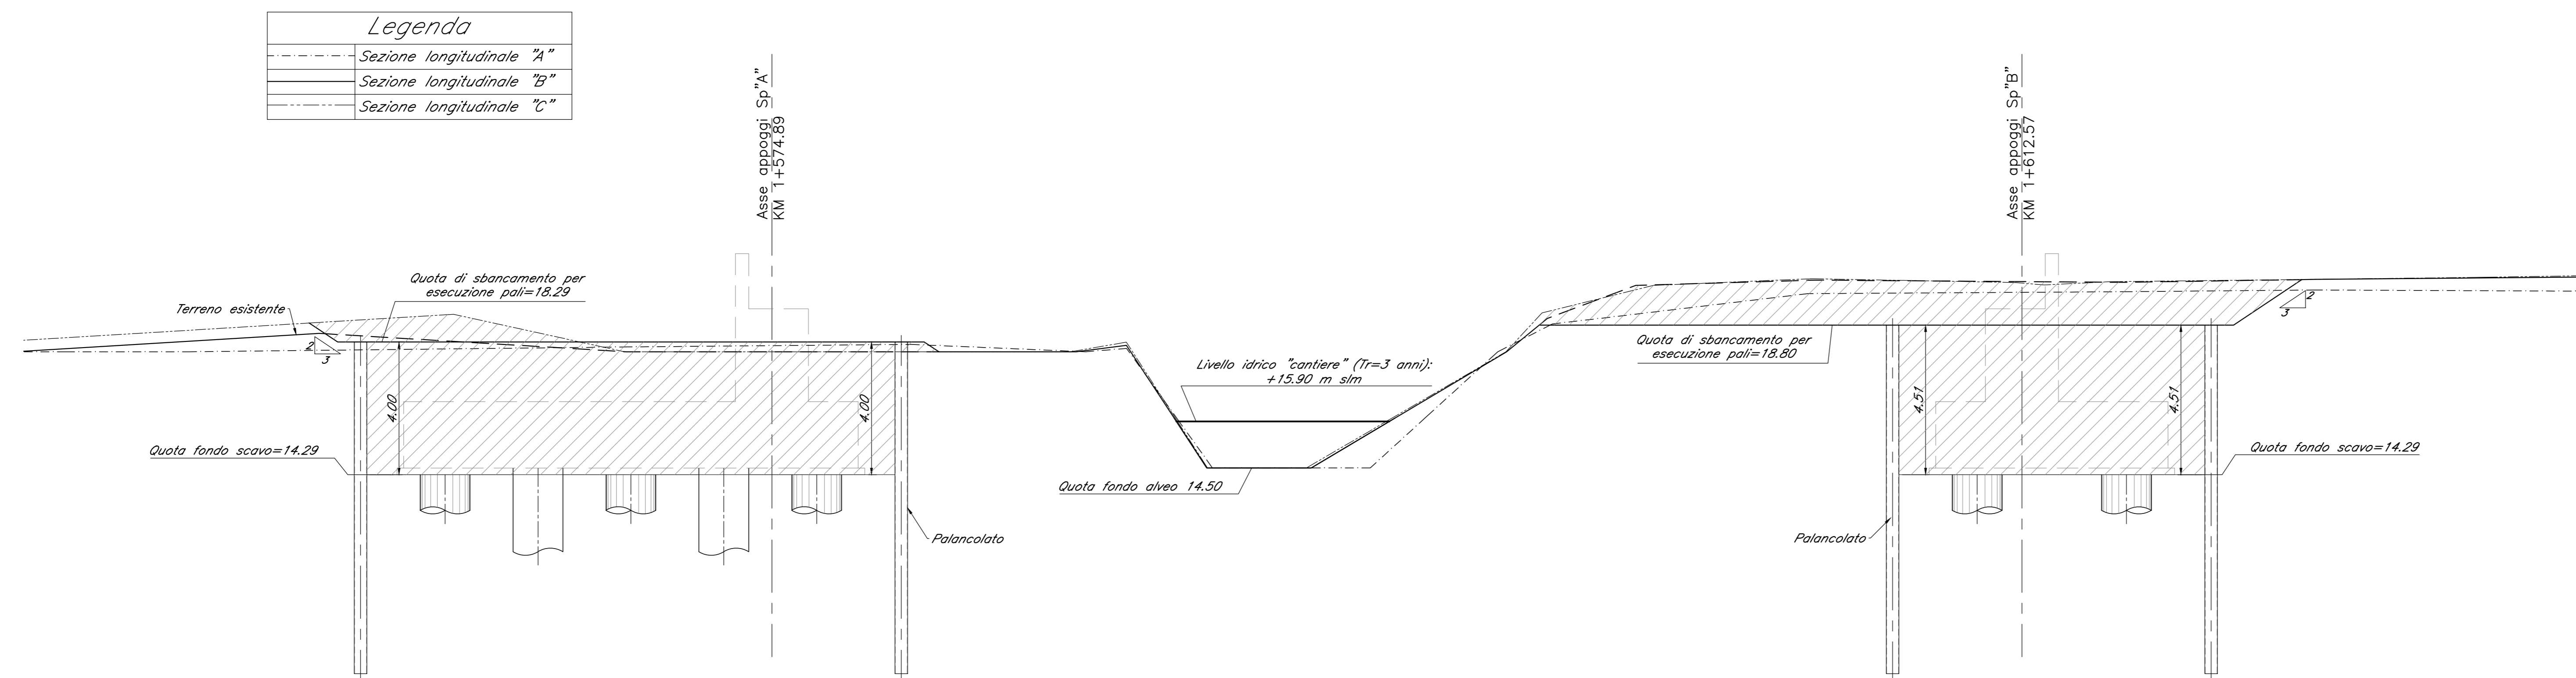

KEY-PLAN

Totale Volumi di Scavo Lato Spalla A	1740.4 m ³
Totale Volumi di Scavo Lato Spalla B	1254.6 m ³
Totale Demolizioni	0 m ³

NOTA: per le caratteristiche dei materiali e per le incisioni si rimanda all'elaborato "NN1X000091TV00000001".

COMMITTENTE: **RFI** RETE FERROVIARIA ITALIANA GRUPPO FERROVIE DELLO STATO ITALIANE

PROGETTAZIONE: **ITALFERR** GRUPPO FERROVIE DELLO STATO ITALIANE

U.O. OPERE CIVILI E GESTIONE DELLE VARIANTI

PROGETTO DEFINITIVO

LINEA SALERNO - PONTECAGNANO AEROPORTO
COMPLETAMENTO METROPOLITANA DI SALERNO
TRATTA ARECHI - PONTECAGNANO AEROPORTO
 OPERE D'ARTE MAGGIORI
 V101 - PONTE SUL TORRENTE FUORNI
 PIANTE SCAVI E SEZIONI LONGITUDINALI

SCALA: 1:100

Rev.	Descrizione	Redatto	Data	Verificato	Data	Approvato	Data	Autorizzato Data
A	Emesso Esecutivo	A. Pirelli	Set 2020	A. Pirelli	Set 2020	A. Pirelli	Set 2020	A. Pirelli Set 2020

File: NN1X00009PZV10100003A.DWG n. Elab.: