

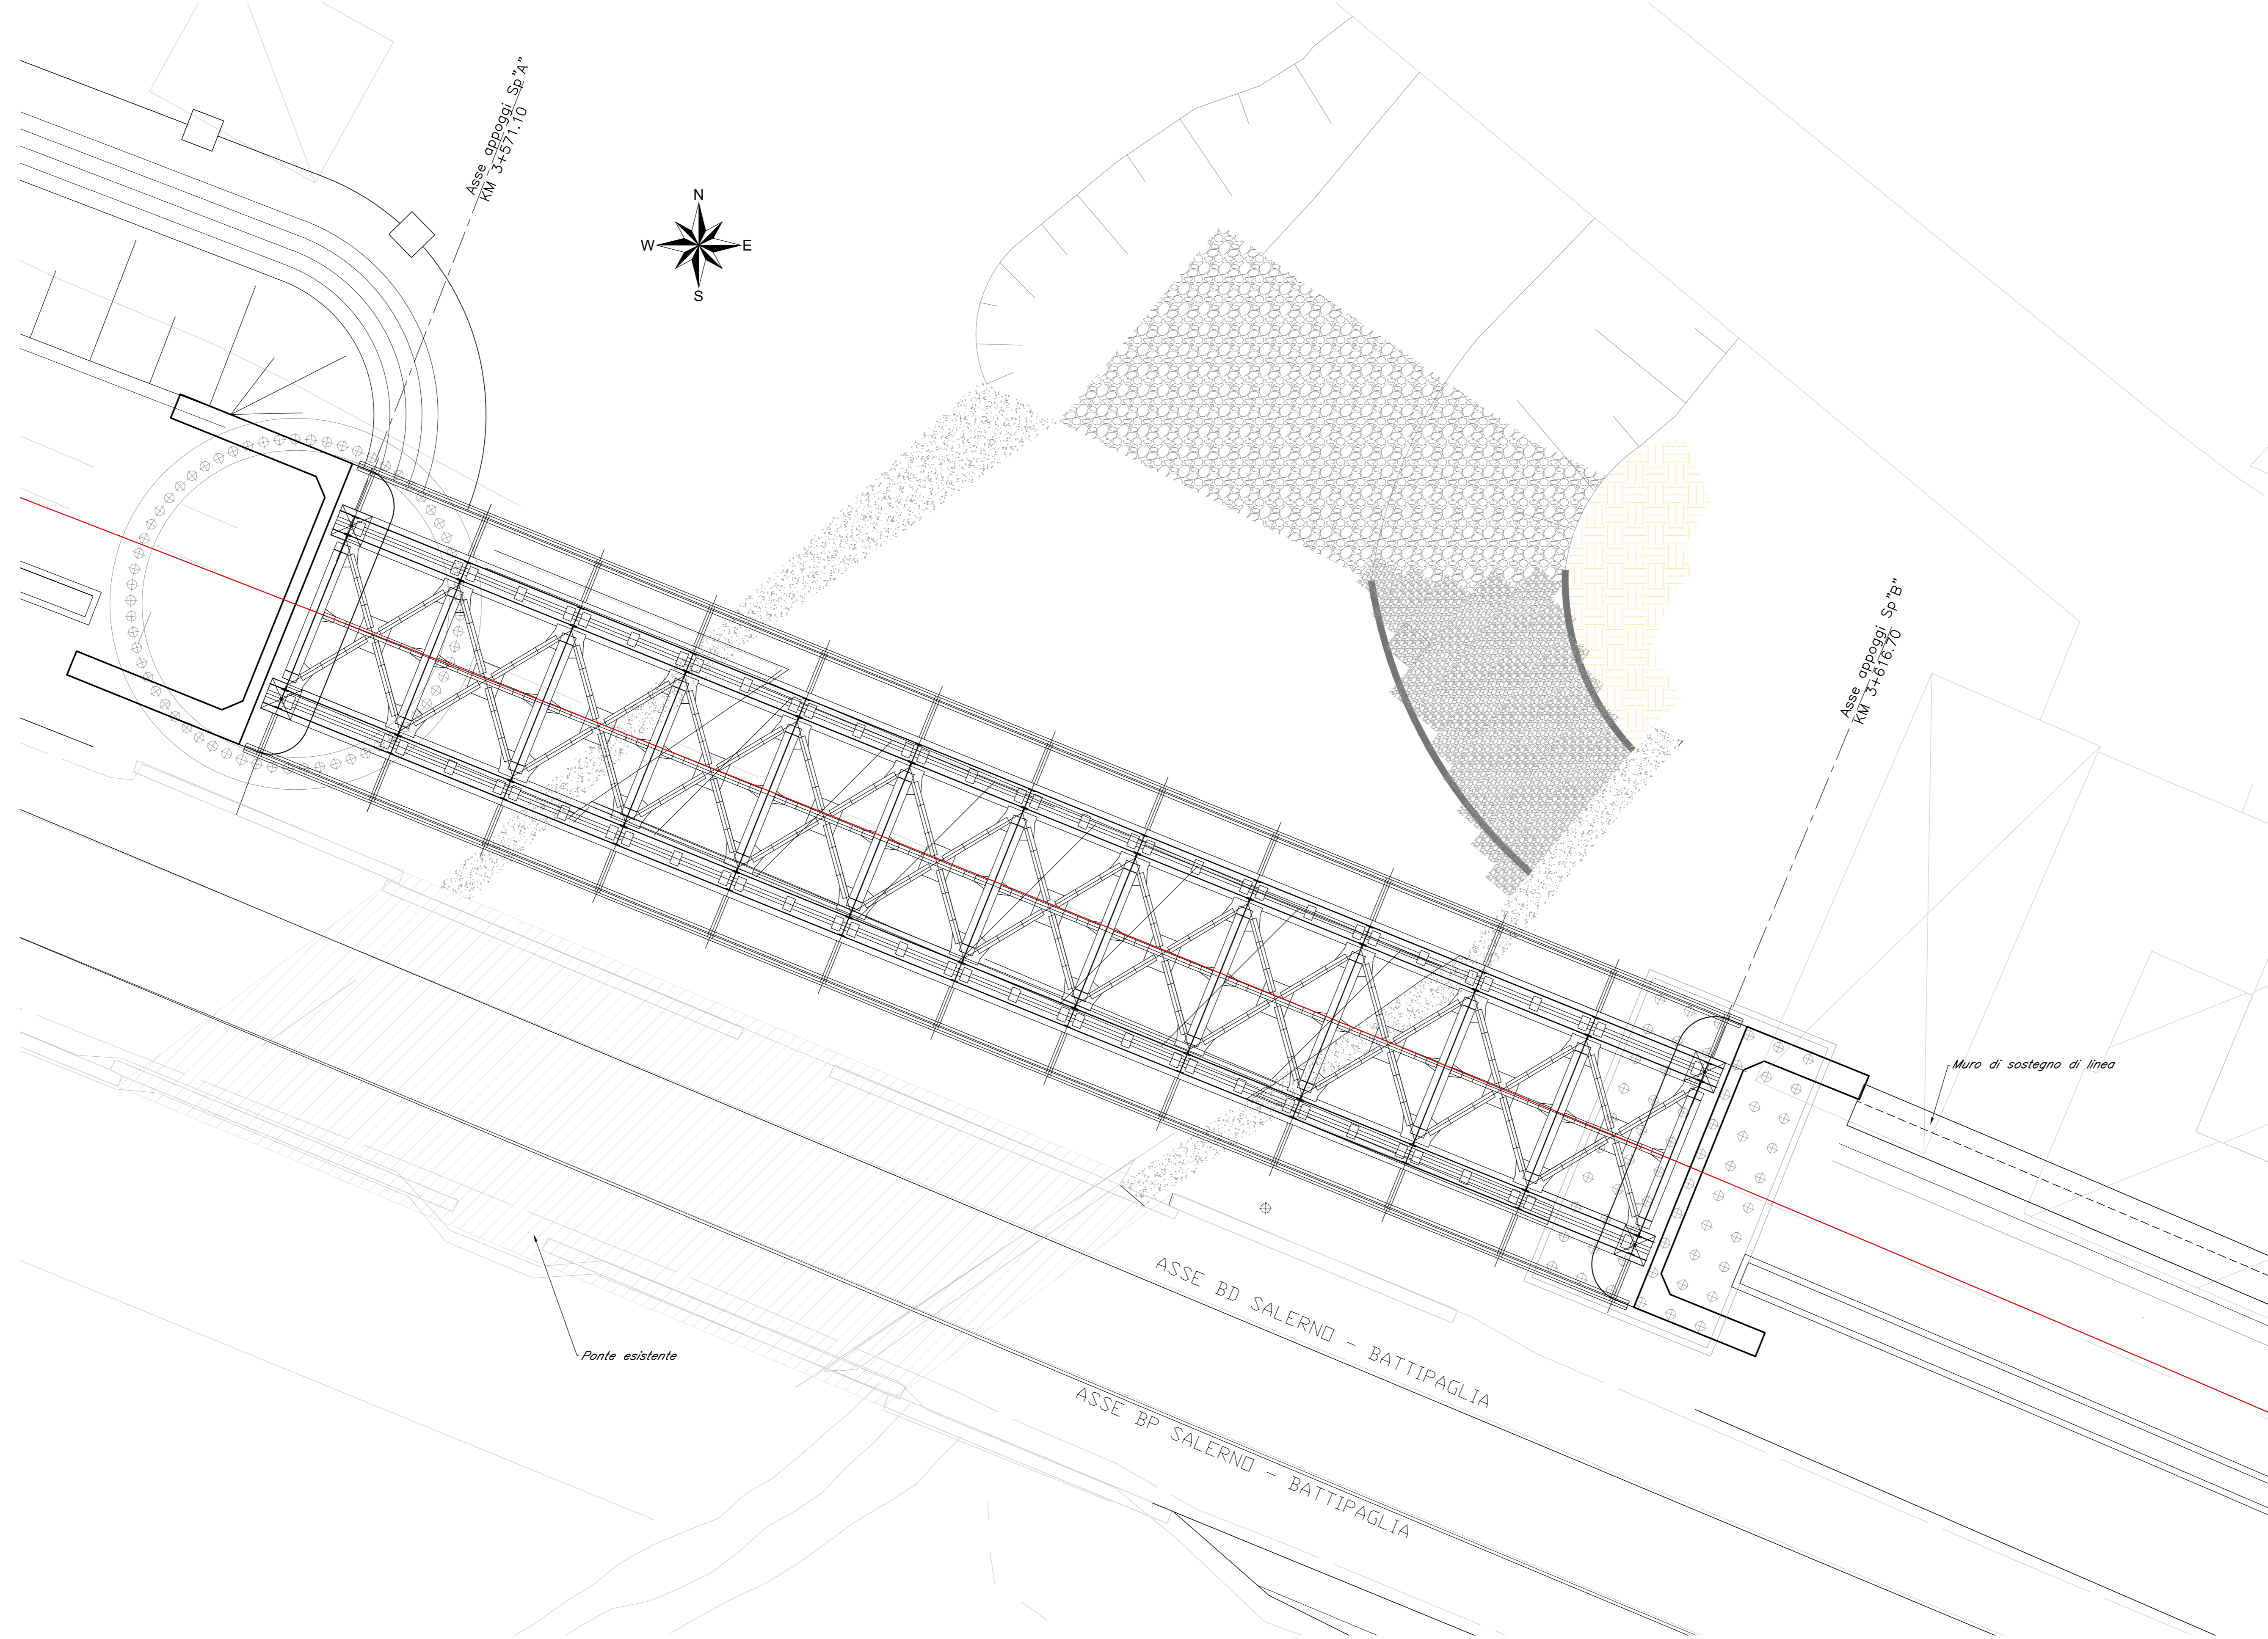


Planimetria  
Scala 1:100

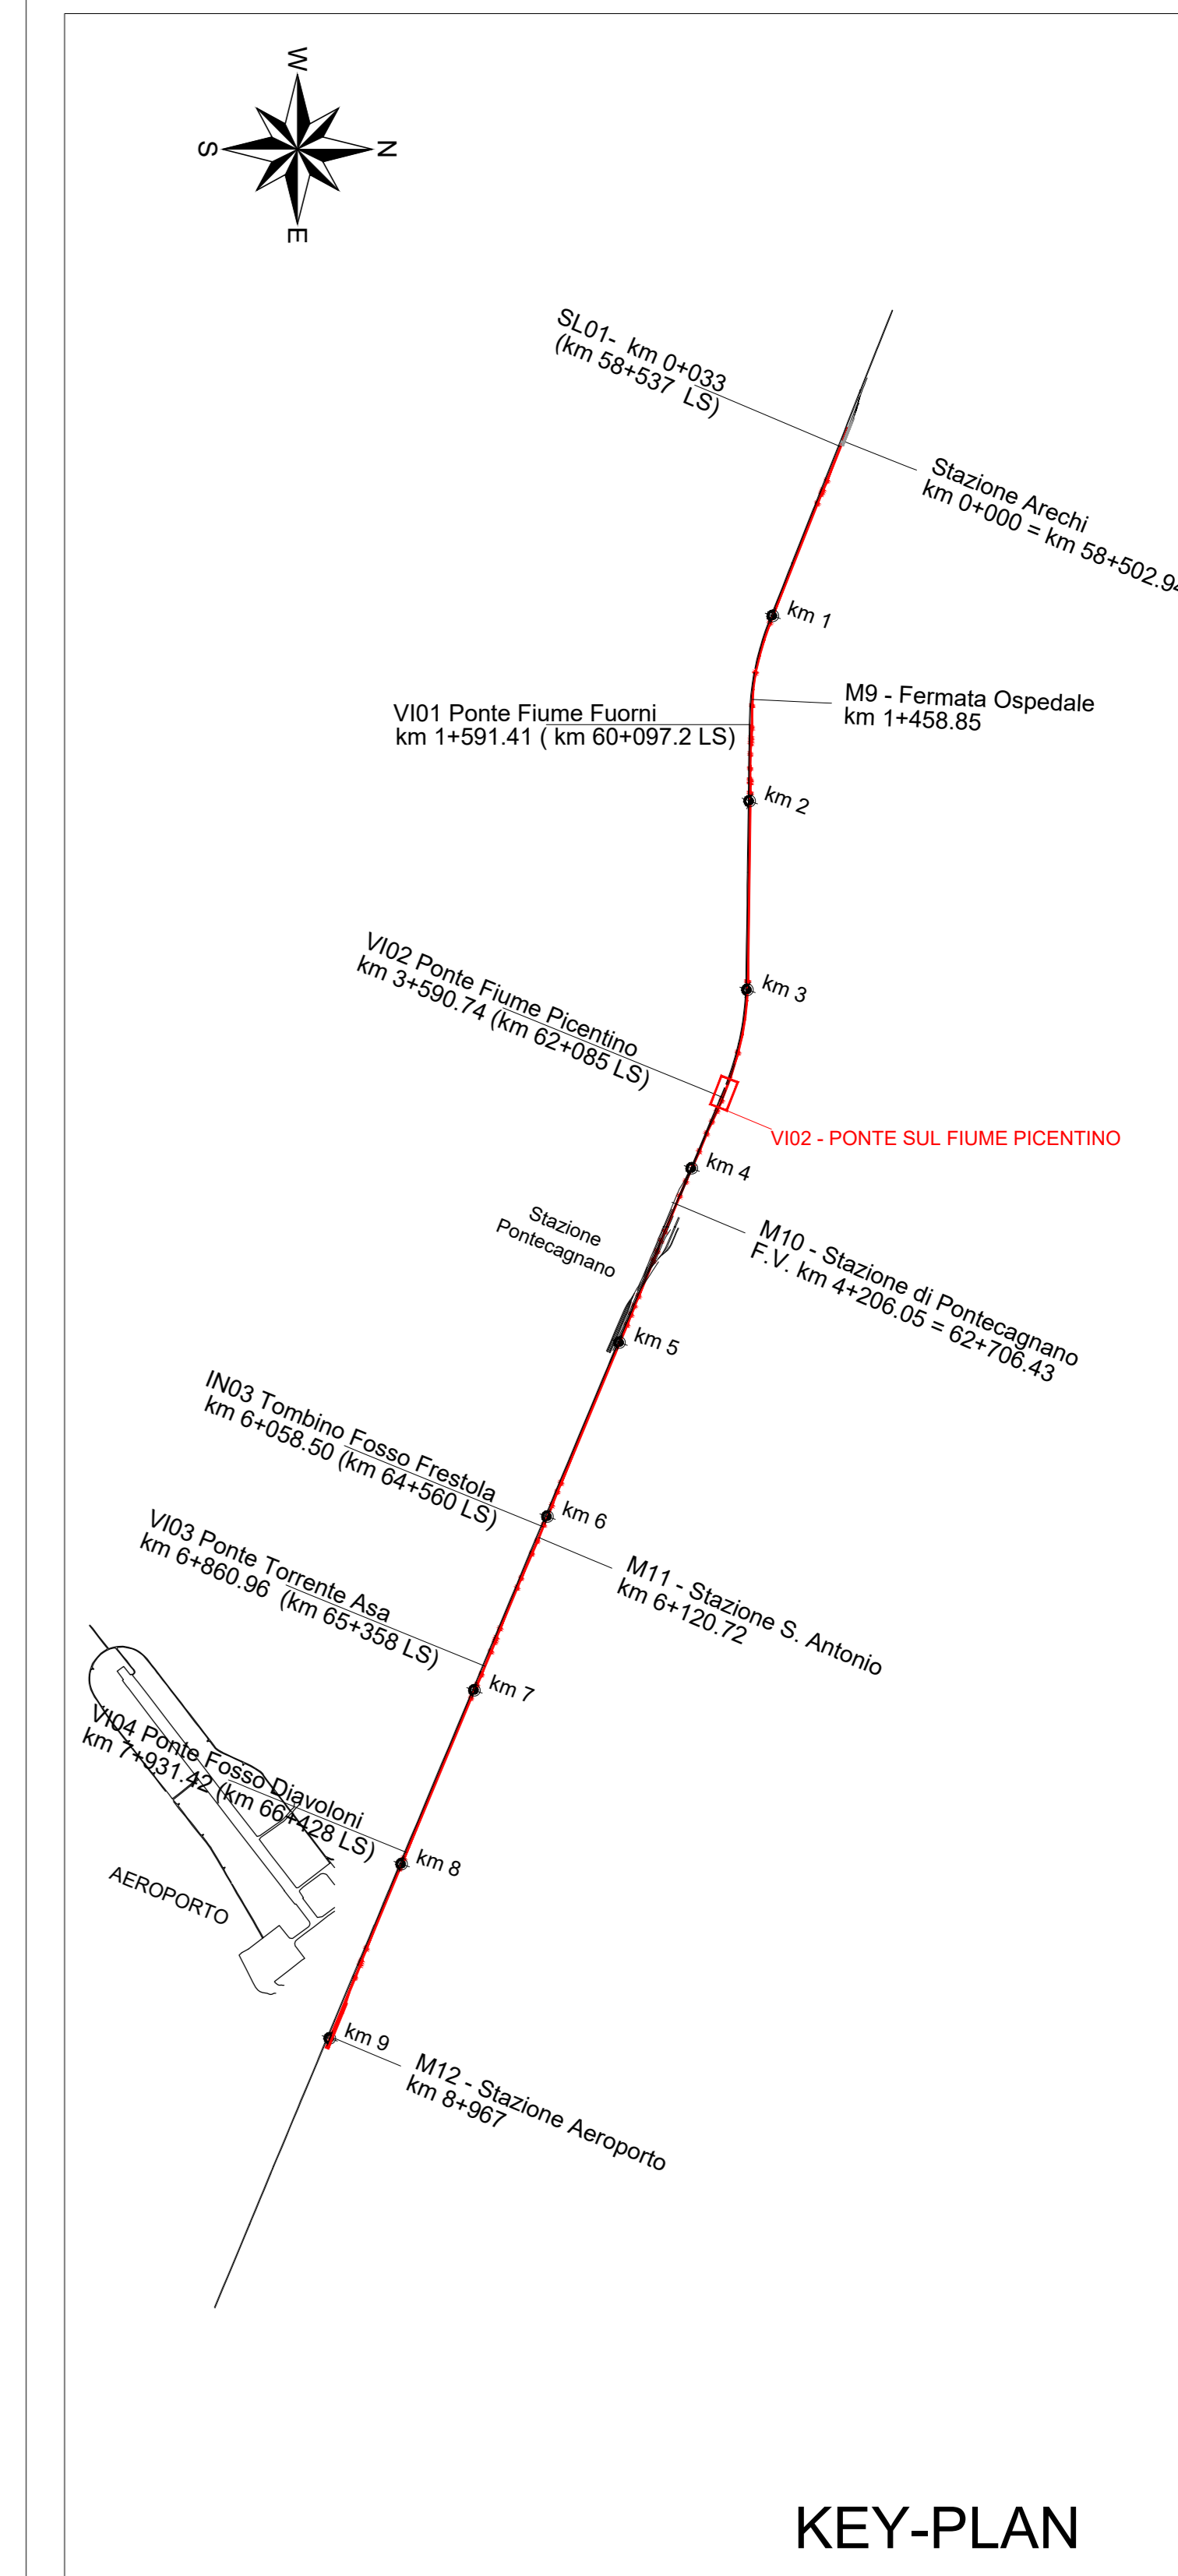

Profilo longitudinale  
Scala 1:100

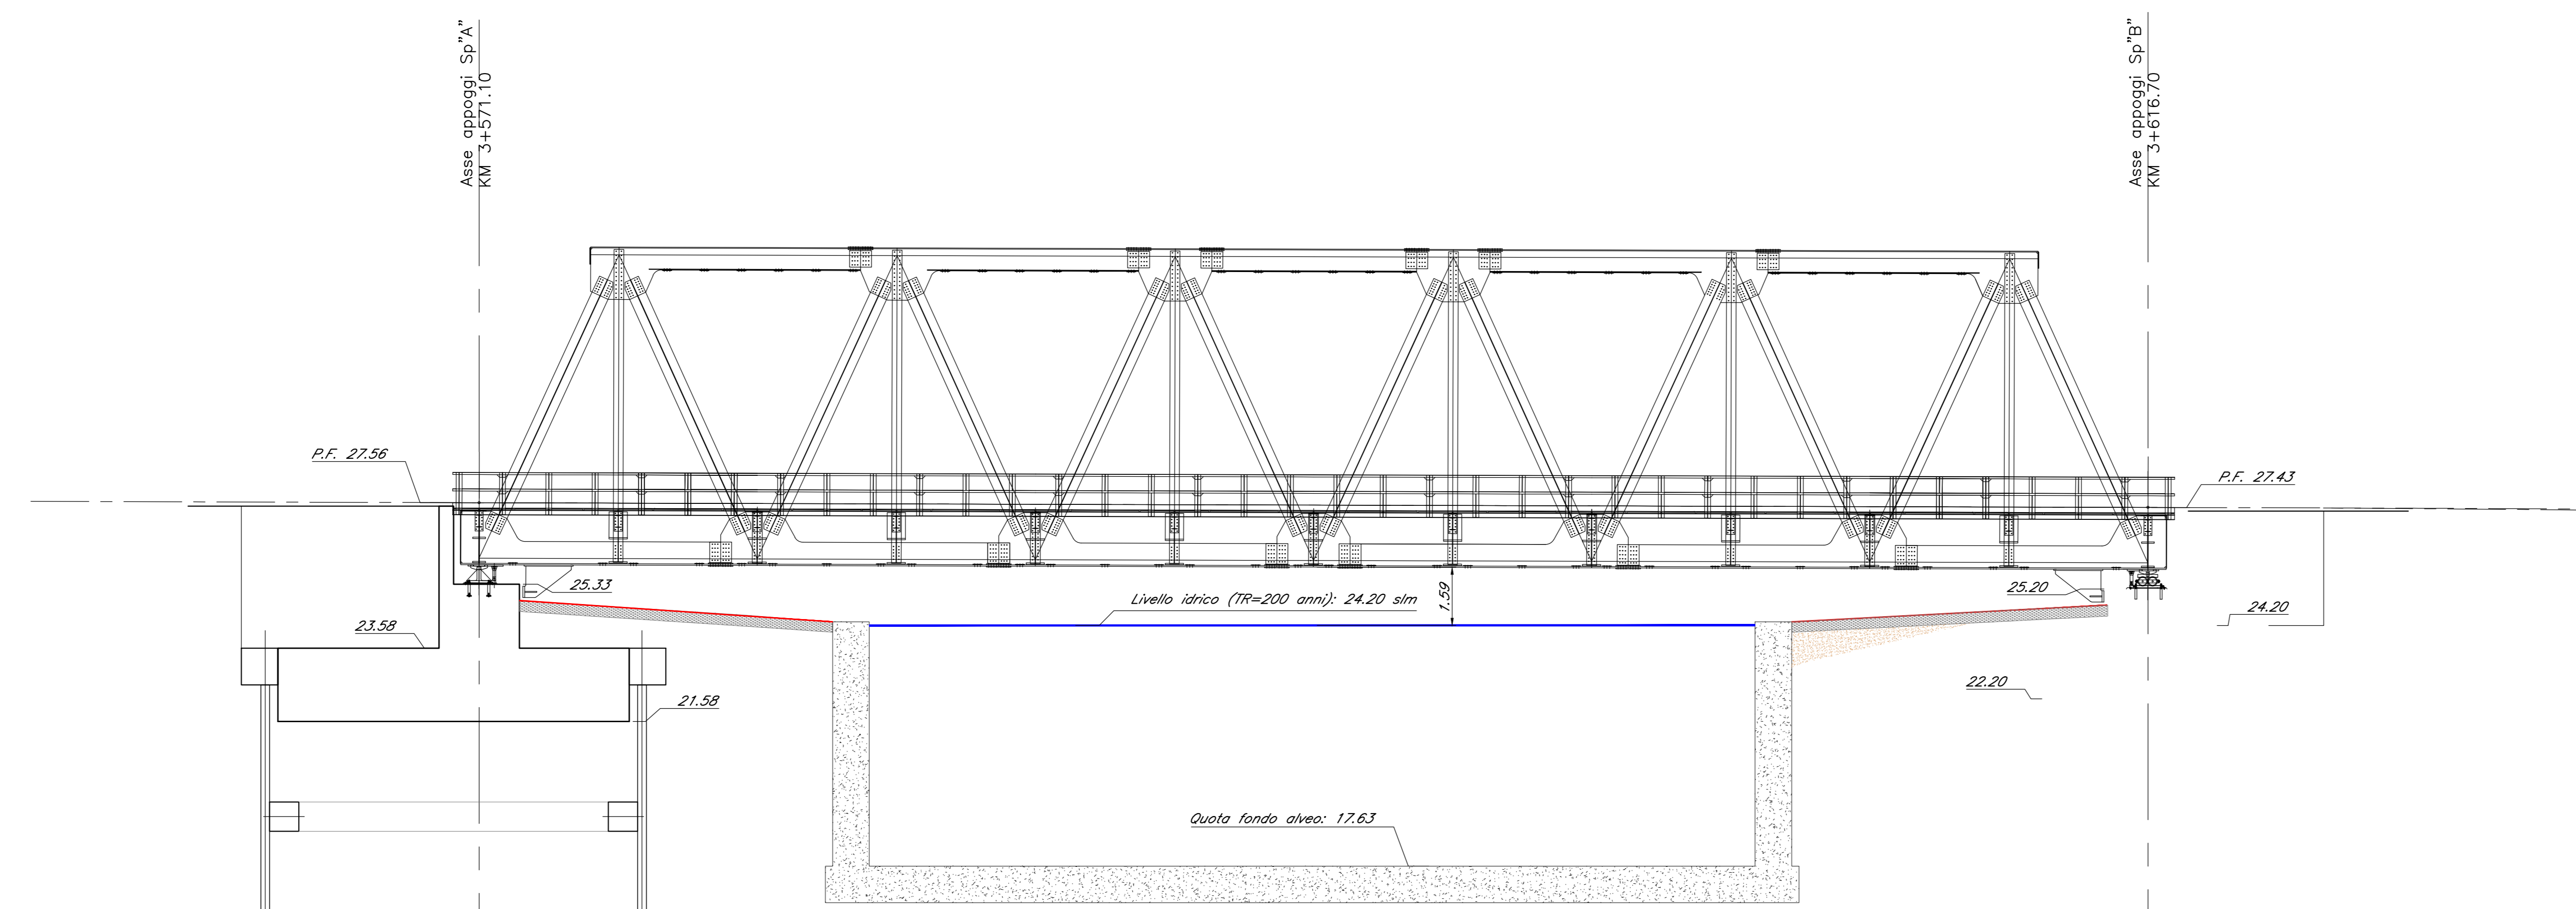

NOTA: per le caratteristiche dei materiali e per le incidenze si rimanda all'elaborato "NN1X000091TV0000001"

COMMITTENTE:

PROGETTAZIONE:

U.O. OPERE CIVILI E GESTIONE DELLE VARIANTI

PROGETTO DEFINITIVO

LINEA SALERNO - PONTECAGNANO AEROPORTO  
COMPLETAMENTO METROPOLITANA DI SALERNO  
TRATTA ARECHI - PONTECAGNANO AEROPORTO

OPERE D'ARTE MAGGIORI  
V102 - PONTE SUL FIUME PICENTINO  
PLANIMETRIA E PROFILO DI PROGETTO

SCALA: 1:100

Rev.	Descrizione	Redatto	Data	Verificato	Data	Approvato	Data	Autorizzato	Data
A	Emesso Esecutivo	A. Pirelli	Set 2020	S. Di Stefano	Set 2020	[Signature]	Set 2020	A. Vitolo	Set 2020

File: NN1X000091TV0200001A.DWG n. Elab.: [ ]