
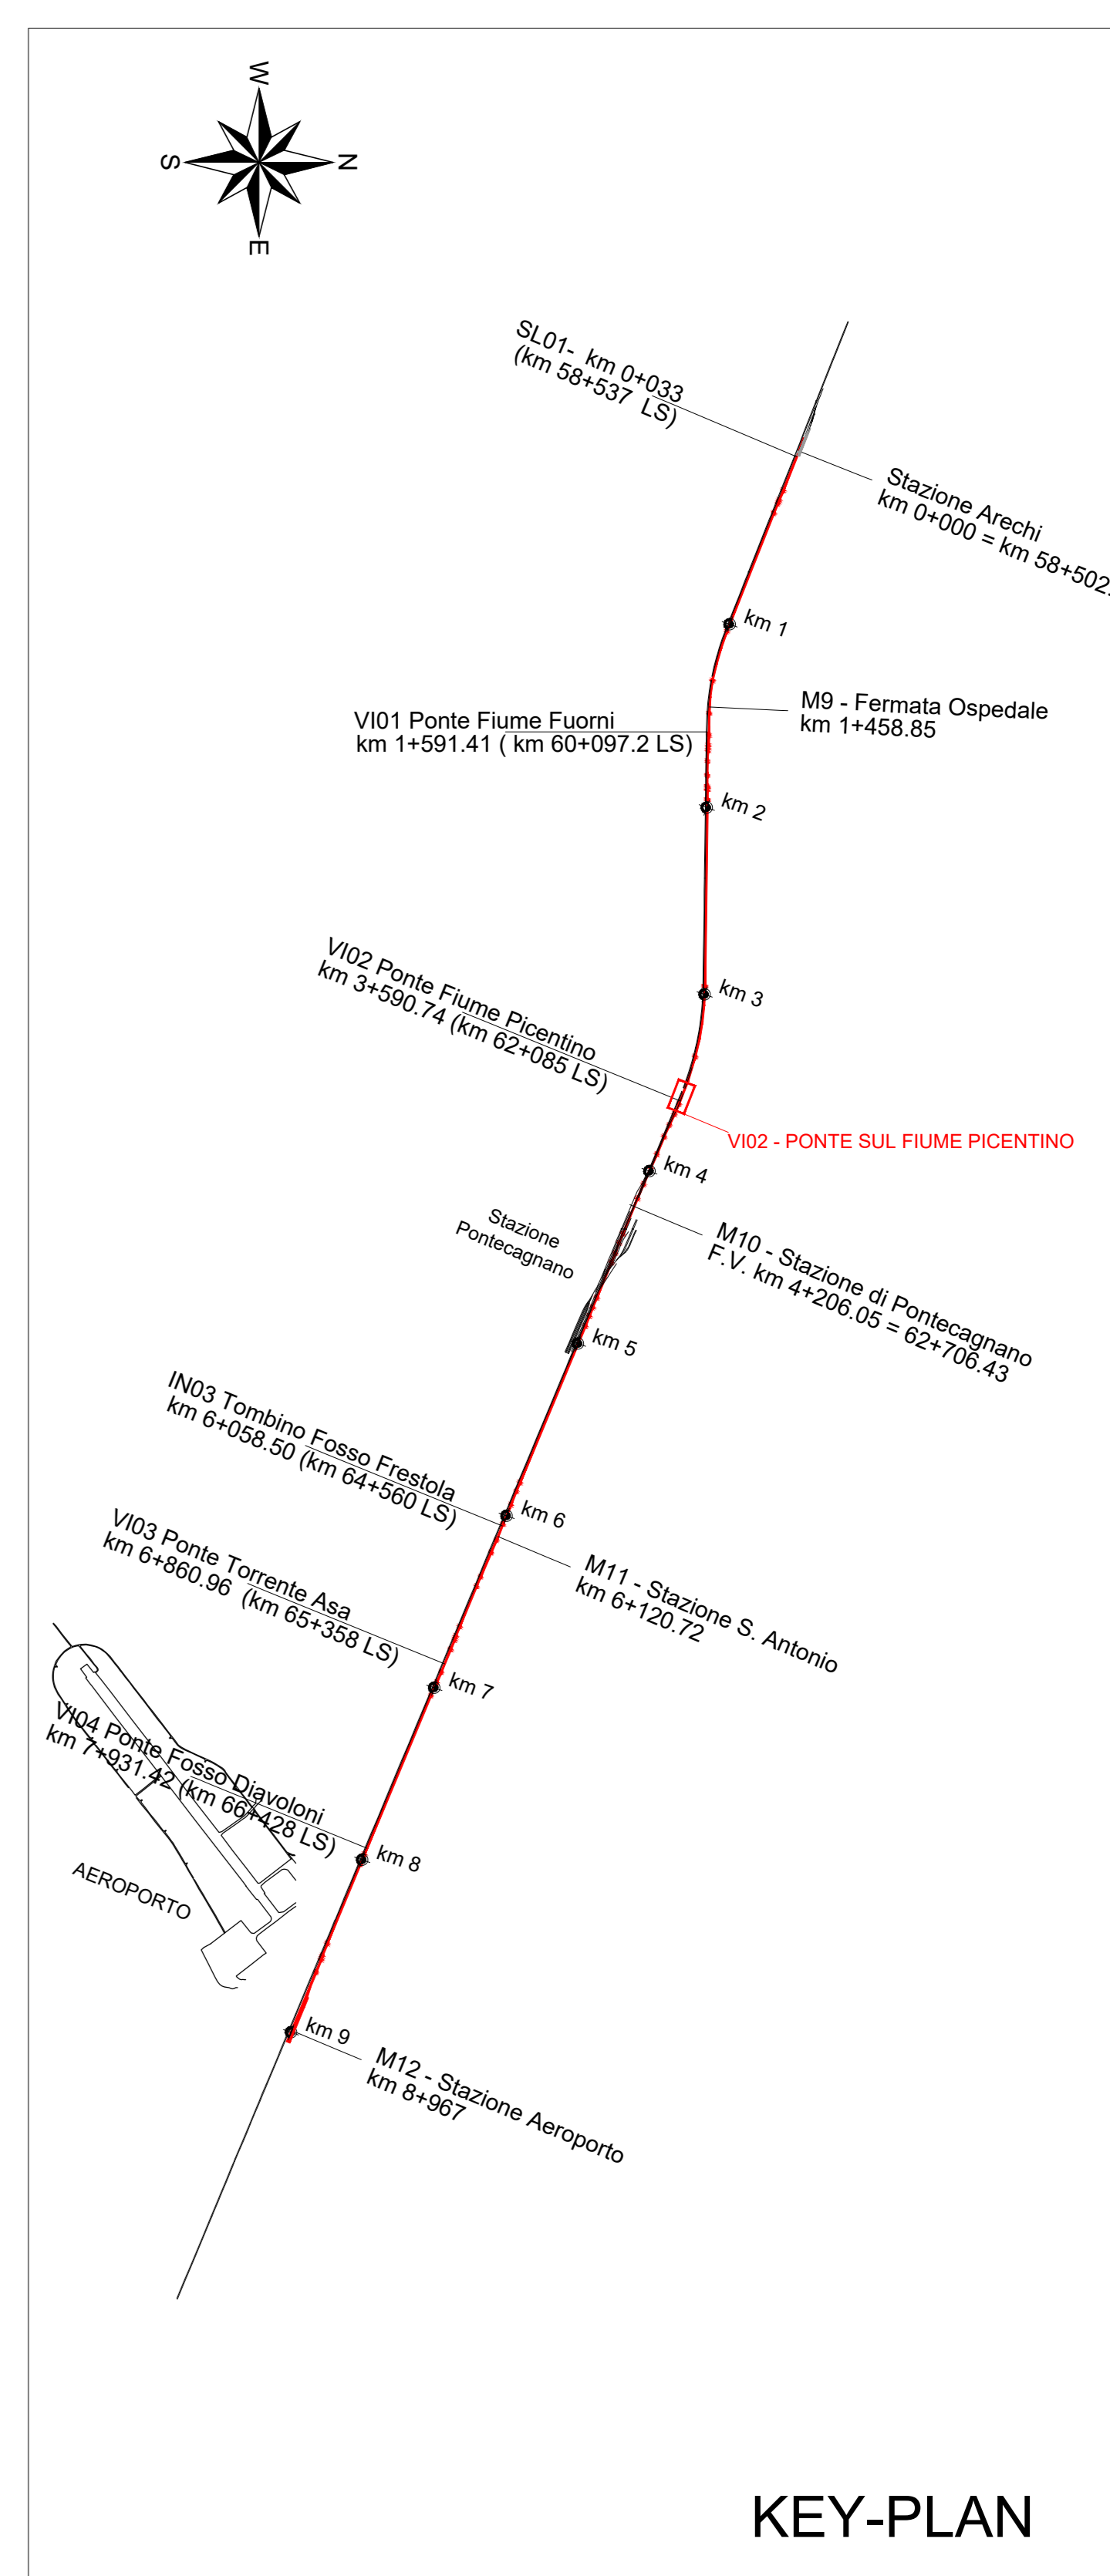


Planimetria
Scala 1:100


1:123

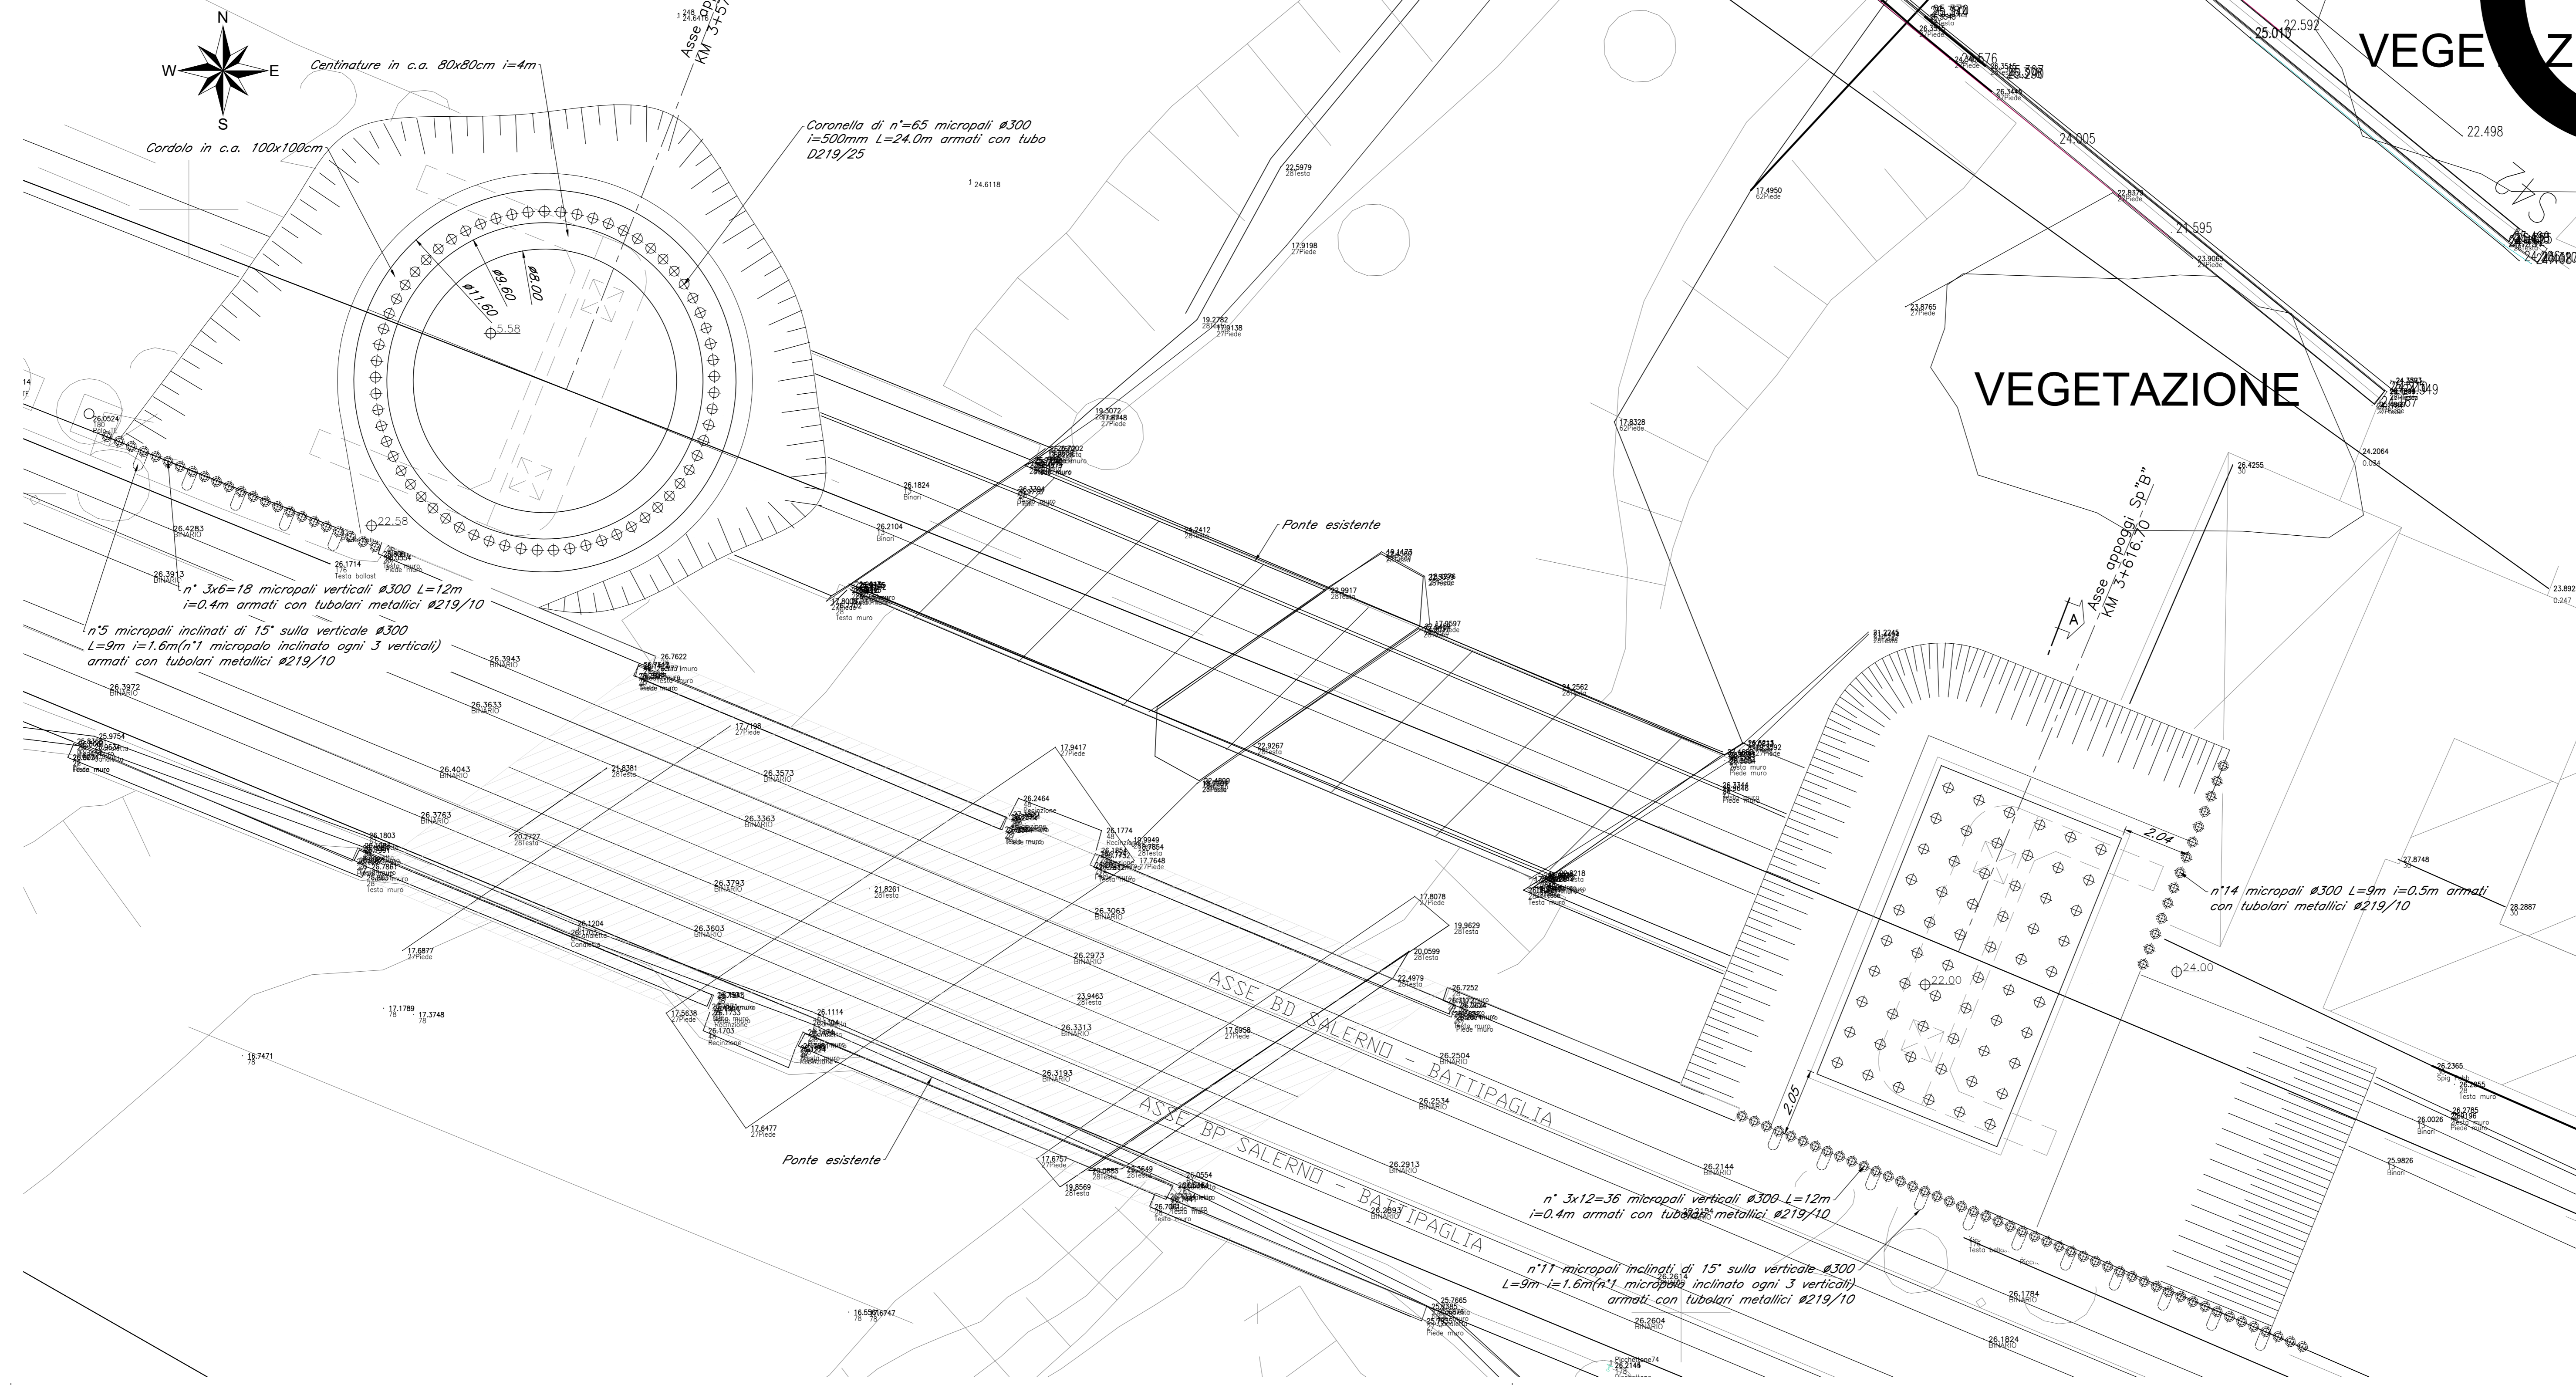


KEY-PLAN

NOTA: per le caratteristiche dei materiali e per le incisioni si rimanda all'elaborato "NN1X000091TV00000001"


Profilo longitudinale
Scala 1:100

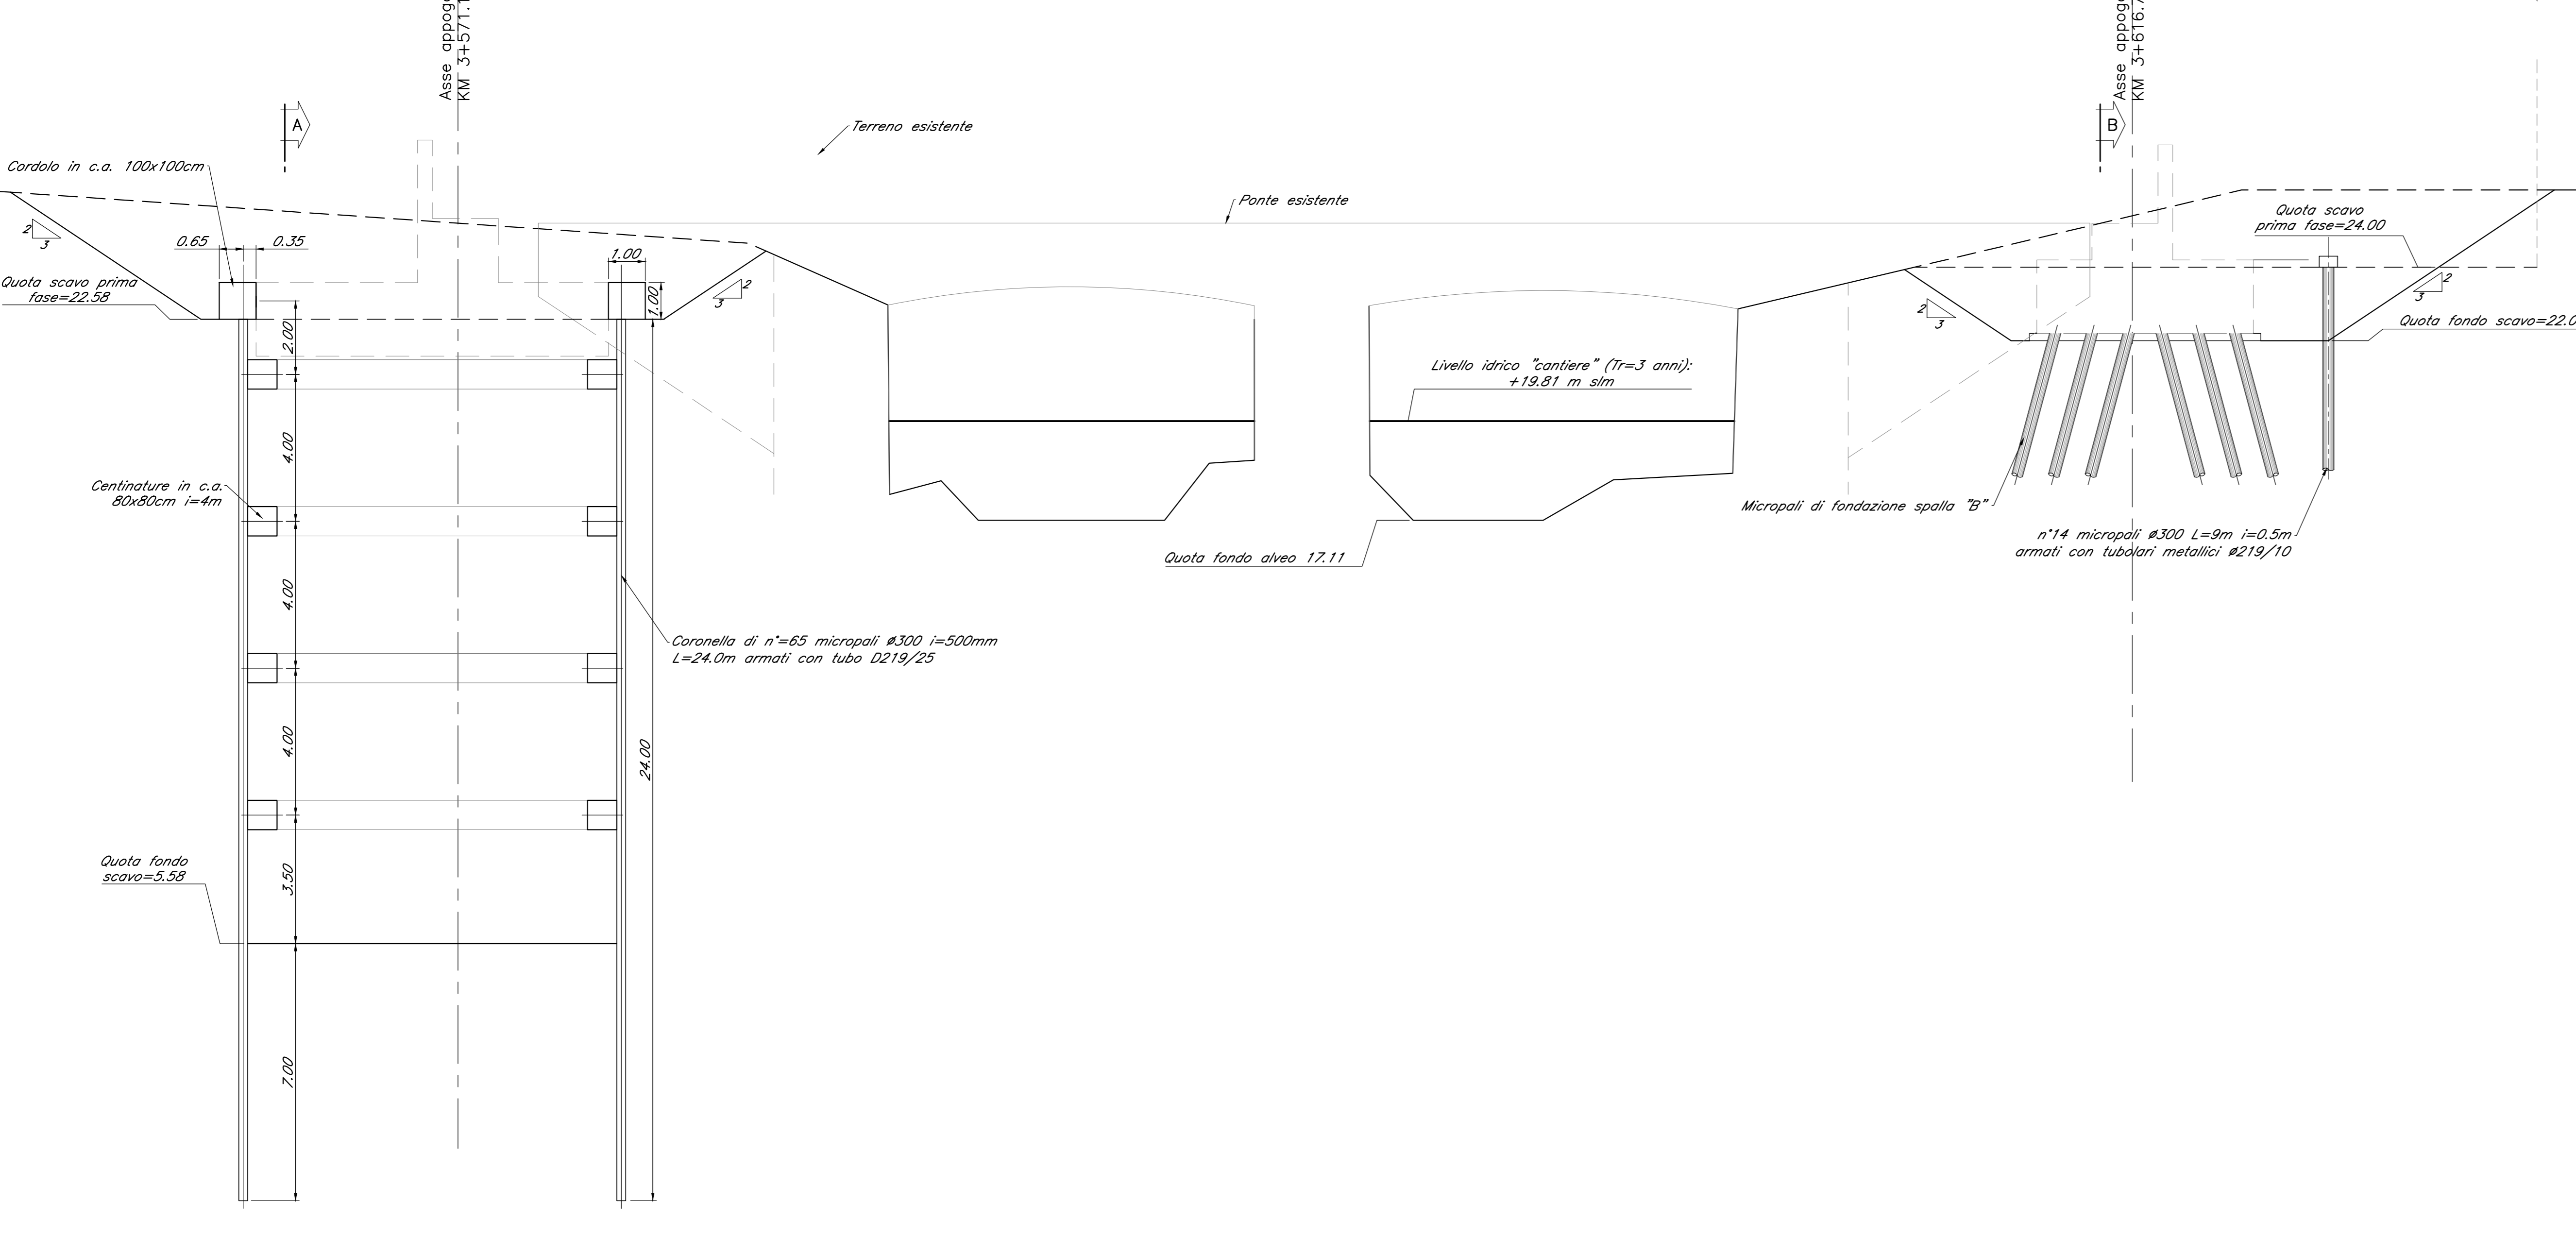

Sezione "B"
Scala 1:100

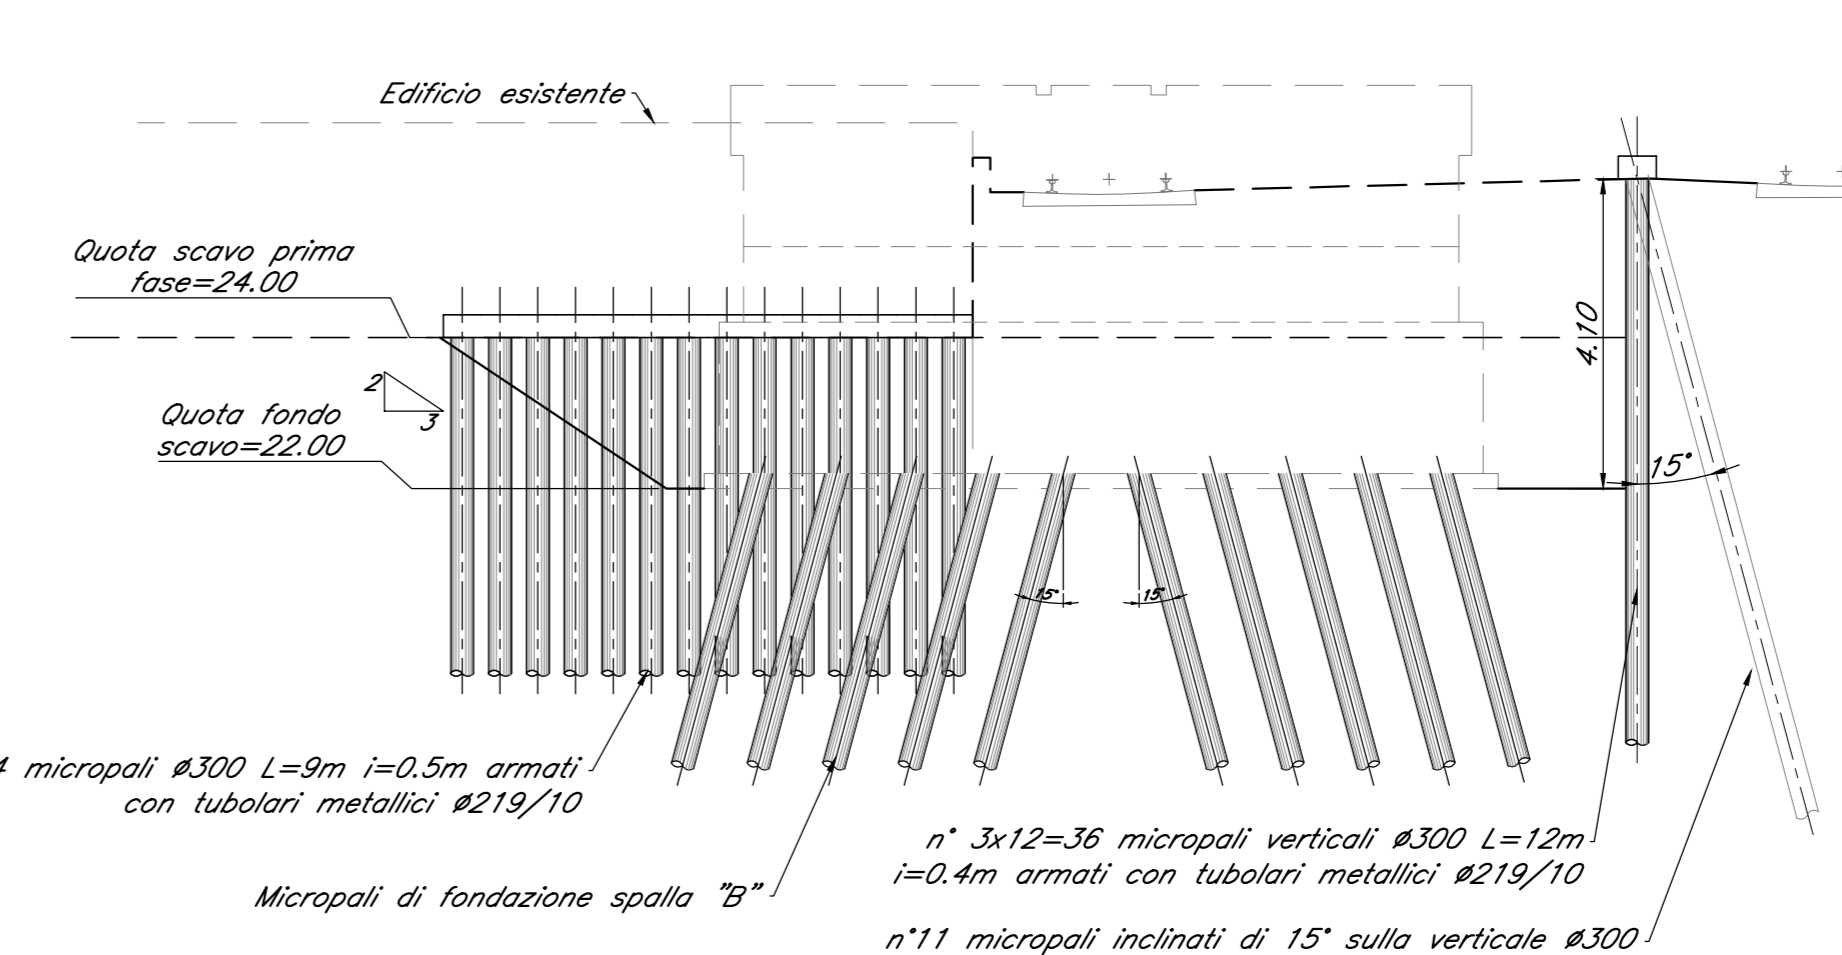

Sezione "A"
Scala 1:100

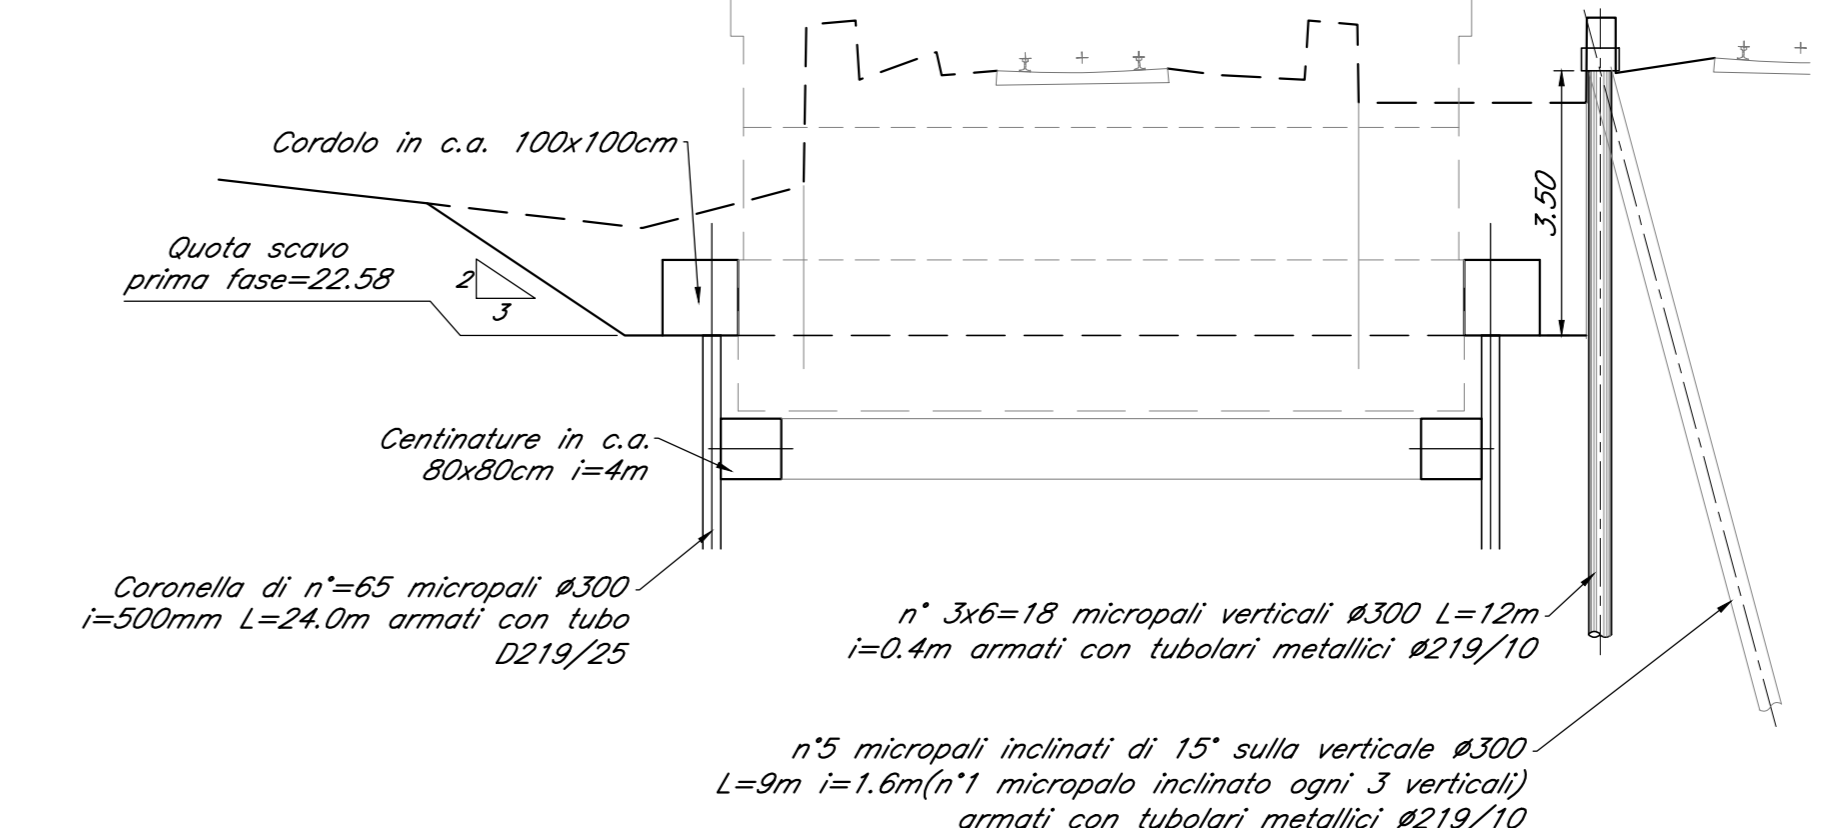

COMMITTENTE: **RFI** RETE FERROVIARIA ITALIANA GRUPPO FERROVIE DELLO STATO ITALIANE

PROGETTAZIONE: **ITALFER** INFRASTRUTTURE FERROVIARIE

U.O. OPERE CIVILI E GESTIONE DELLE VARIANTI
PROGETTO DEFINITIVO
LINEA SALERNO - PONTECAGNANO AEROPORTO
COMPLETAMENTO METROPOLITANA DI SALERNO
TRATTA ARECHI - PONTECAGNANO AEROPORTO
OPERE D'ARTE MAGGIORI
V102 - PONTE SUL FIUME PICENTINO
PLANIMETRIA DI PROGETTO OPERE PROVVISORIALI

SCALA: 1:100

Rev.	Descrizione	Redatto	Data	Verificato	Data	Approvato	Data	Autorizzato Data
A	Emesso Esecutivo	A. Pirelli	Set 2020	A.F. Pirelli	Set 2020	A. Vitolo	Set 2020	Set 2020

File: NN1X000092V10200002A.DWG n. Etab.: 1