

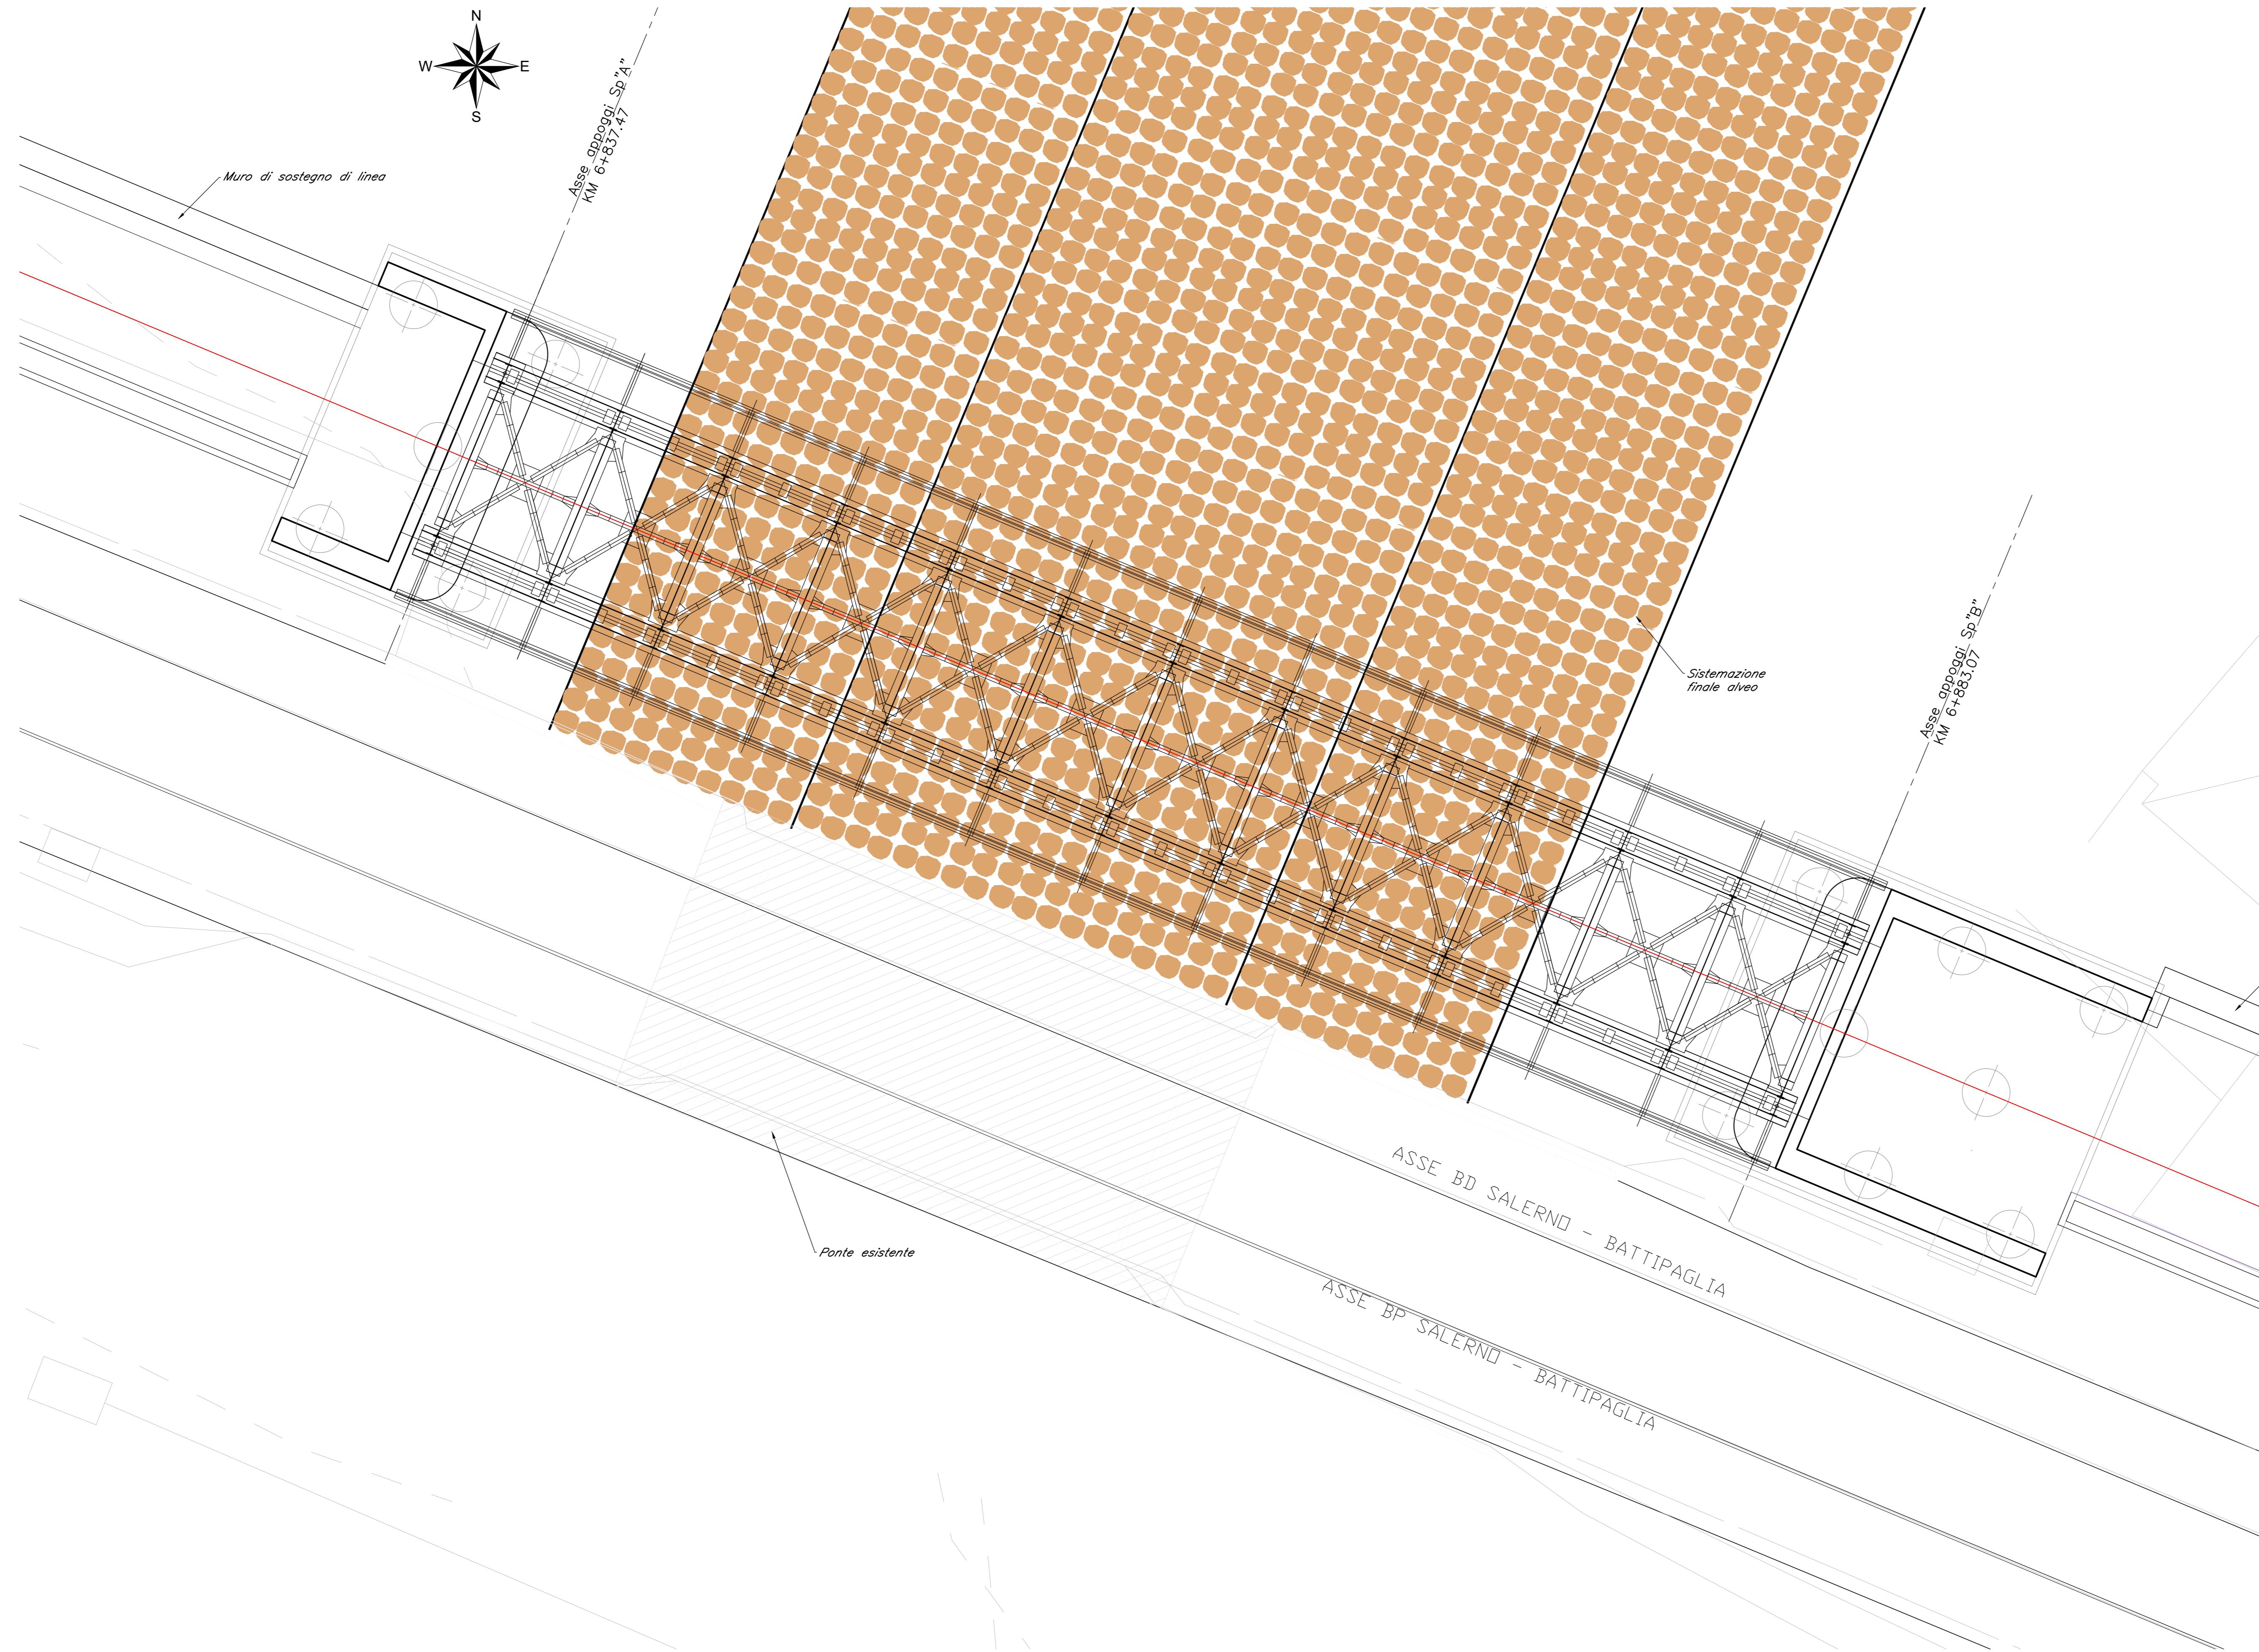


Planimetria
Scala 1:100

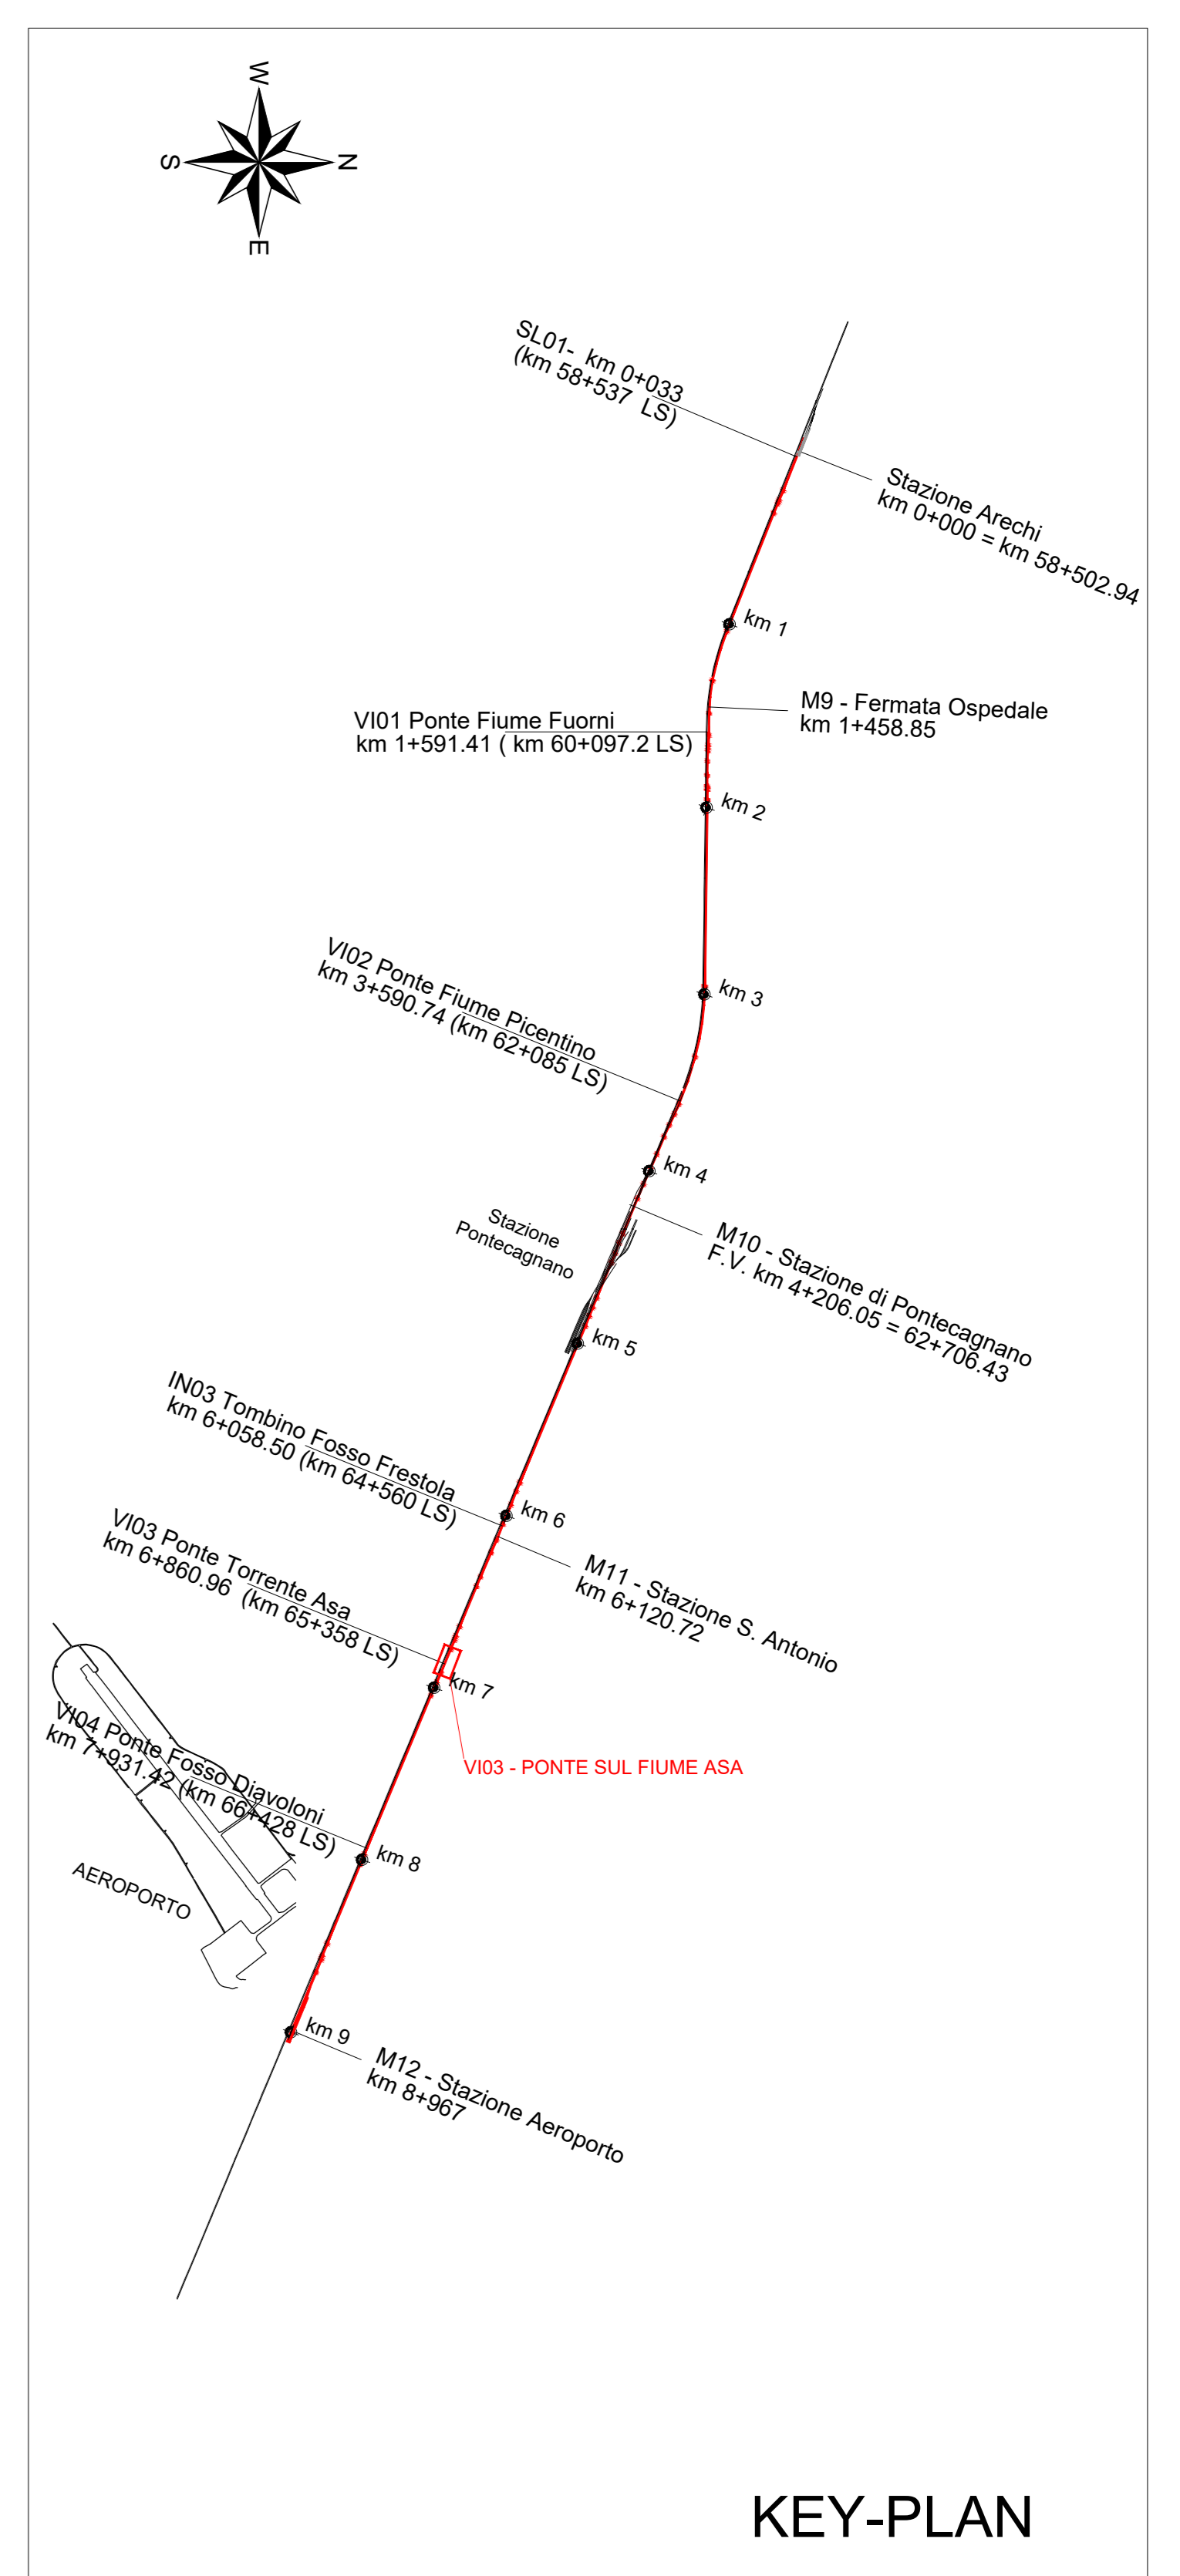

Profilo longitudinale
Scala 1:100

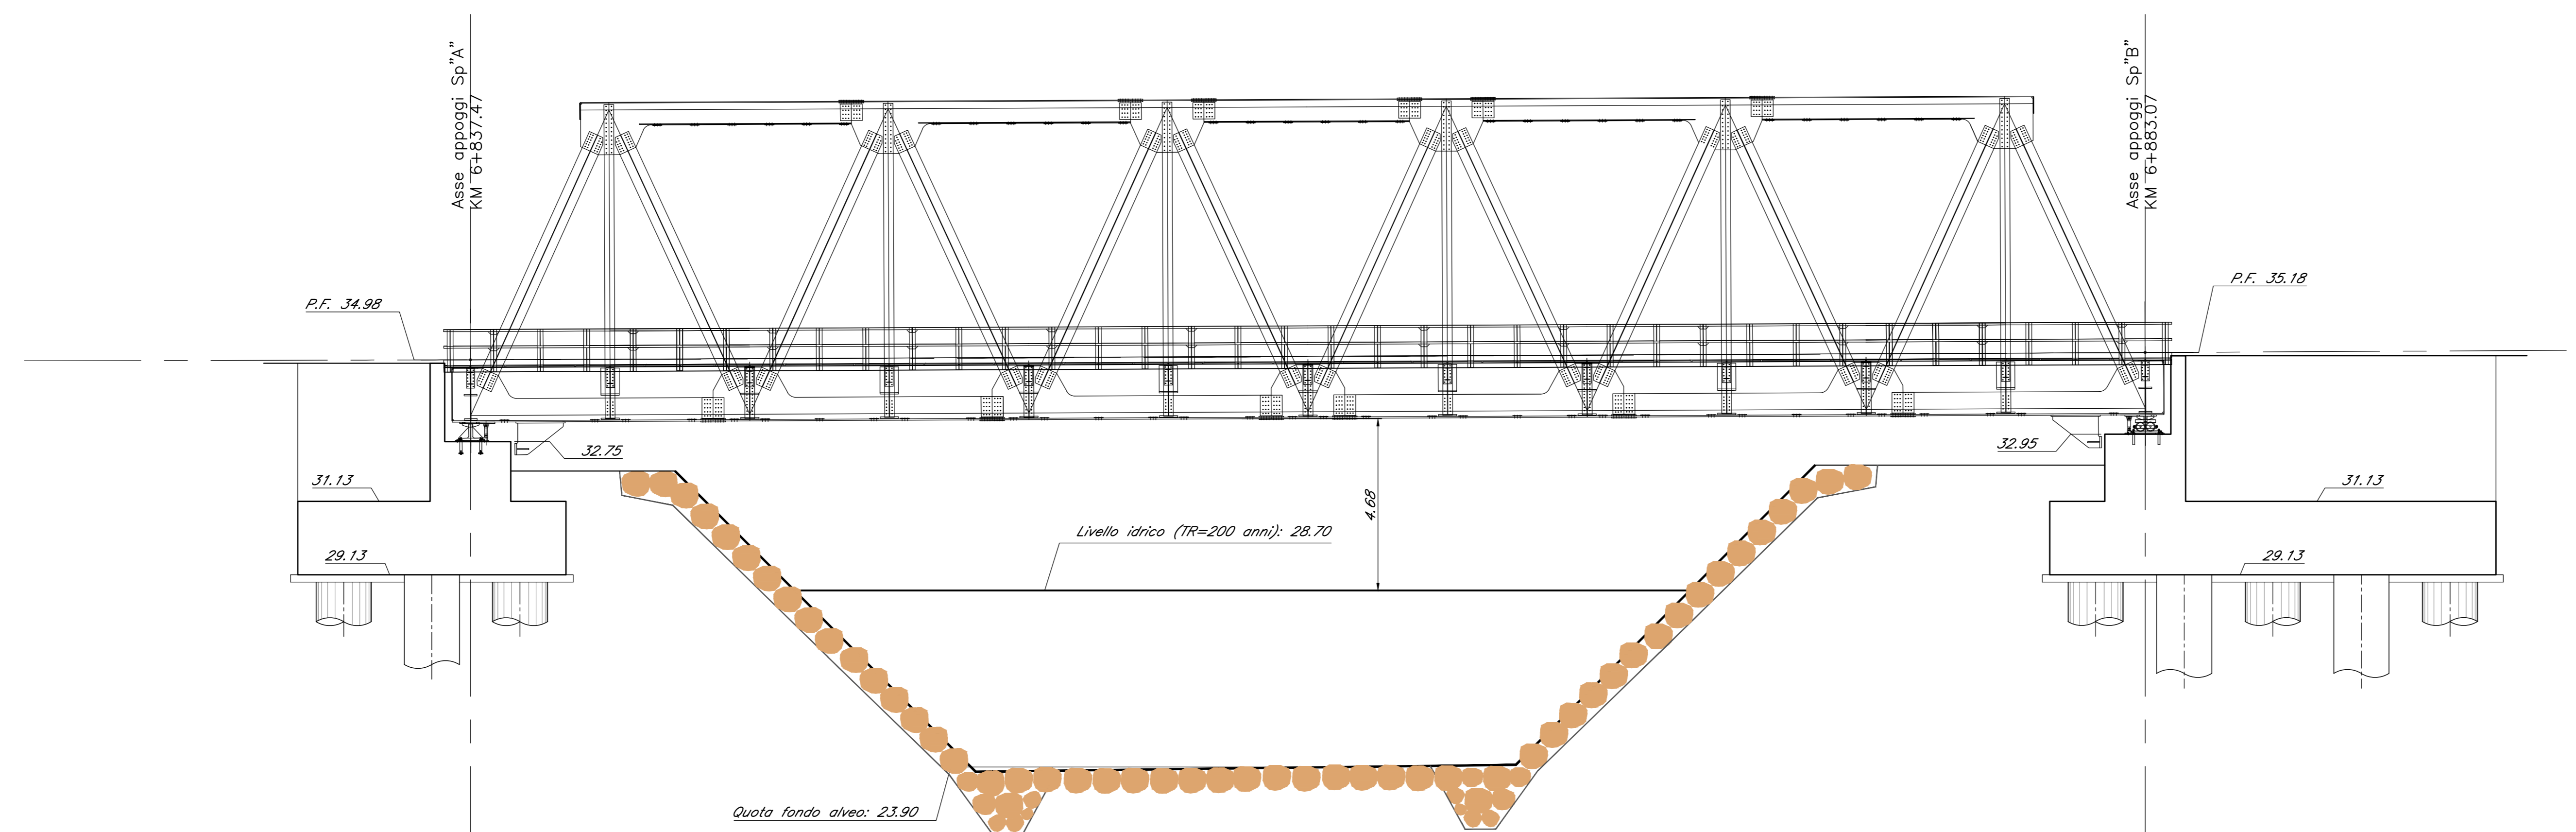

NOTA: per le caratteristiche dei materiali e per le incisioni si rimanda all'elaborato "N11X000029/TV00000001"

COMMITTENTE: **RFI** RETE FERROVIARIA ITALIANA GRUPPO FERROVIE DELLO STATO ITALIANE

PROGETTAZIONE: **ITALFERR** GRUPPO FERROVIE DELLO STATO ITALIANE

U.O. OPERE CIVILI E GESTIONE DELLE VARIANTI

PROGETTO DEFINITIVO

LINEA SALERNO - PONTECAGNANO AEROPORTO
COMPLETAMENTO METROPOLITANA DI SALERNO
TRATTA ARECHI - PONTECAGNANO AEROPORTO
 OPERE D'ARTE MAGGIORI
 V103 - PONTE SUL FIUME ASA
 PLANIMETRIA E PROFILO DI PROGETTO

SCALA: 1:100

COMMESSA LOTTO FASE ENTE TIPO DOC. OPERA/DISCIPLINA Progr. REV.

NN1X 00 D 09 PZ V10300 001 A

Rev.	Descrizione	Redatto	Data	Verificato	Data	Approvato	Data	Autorizzato Data
A	Emissione Esecutiva	A. Piscielli	Set 2020	[Signature]	Set 2020	[Signature]	Set 2020	[Signature]

File: NN1X00009PZV10300001A.DWG n. Elab.: