

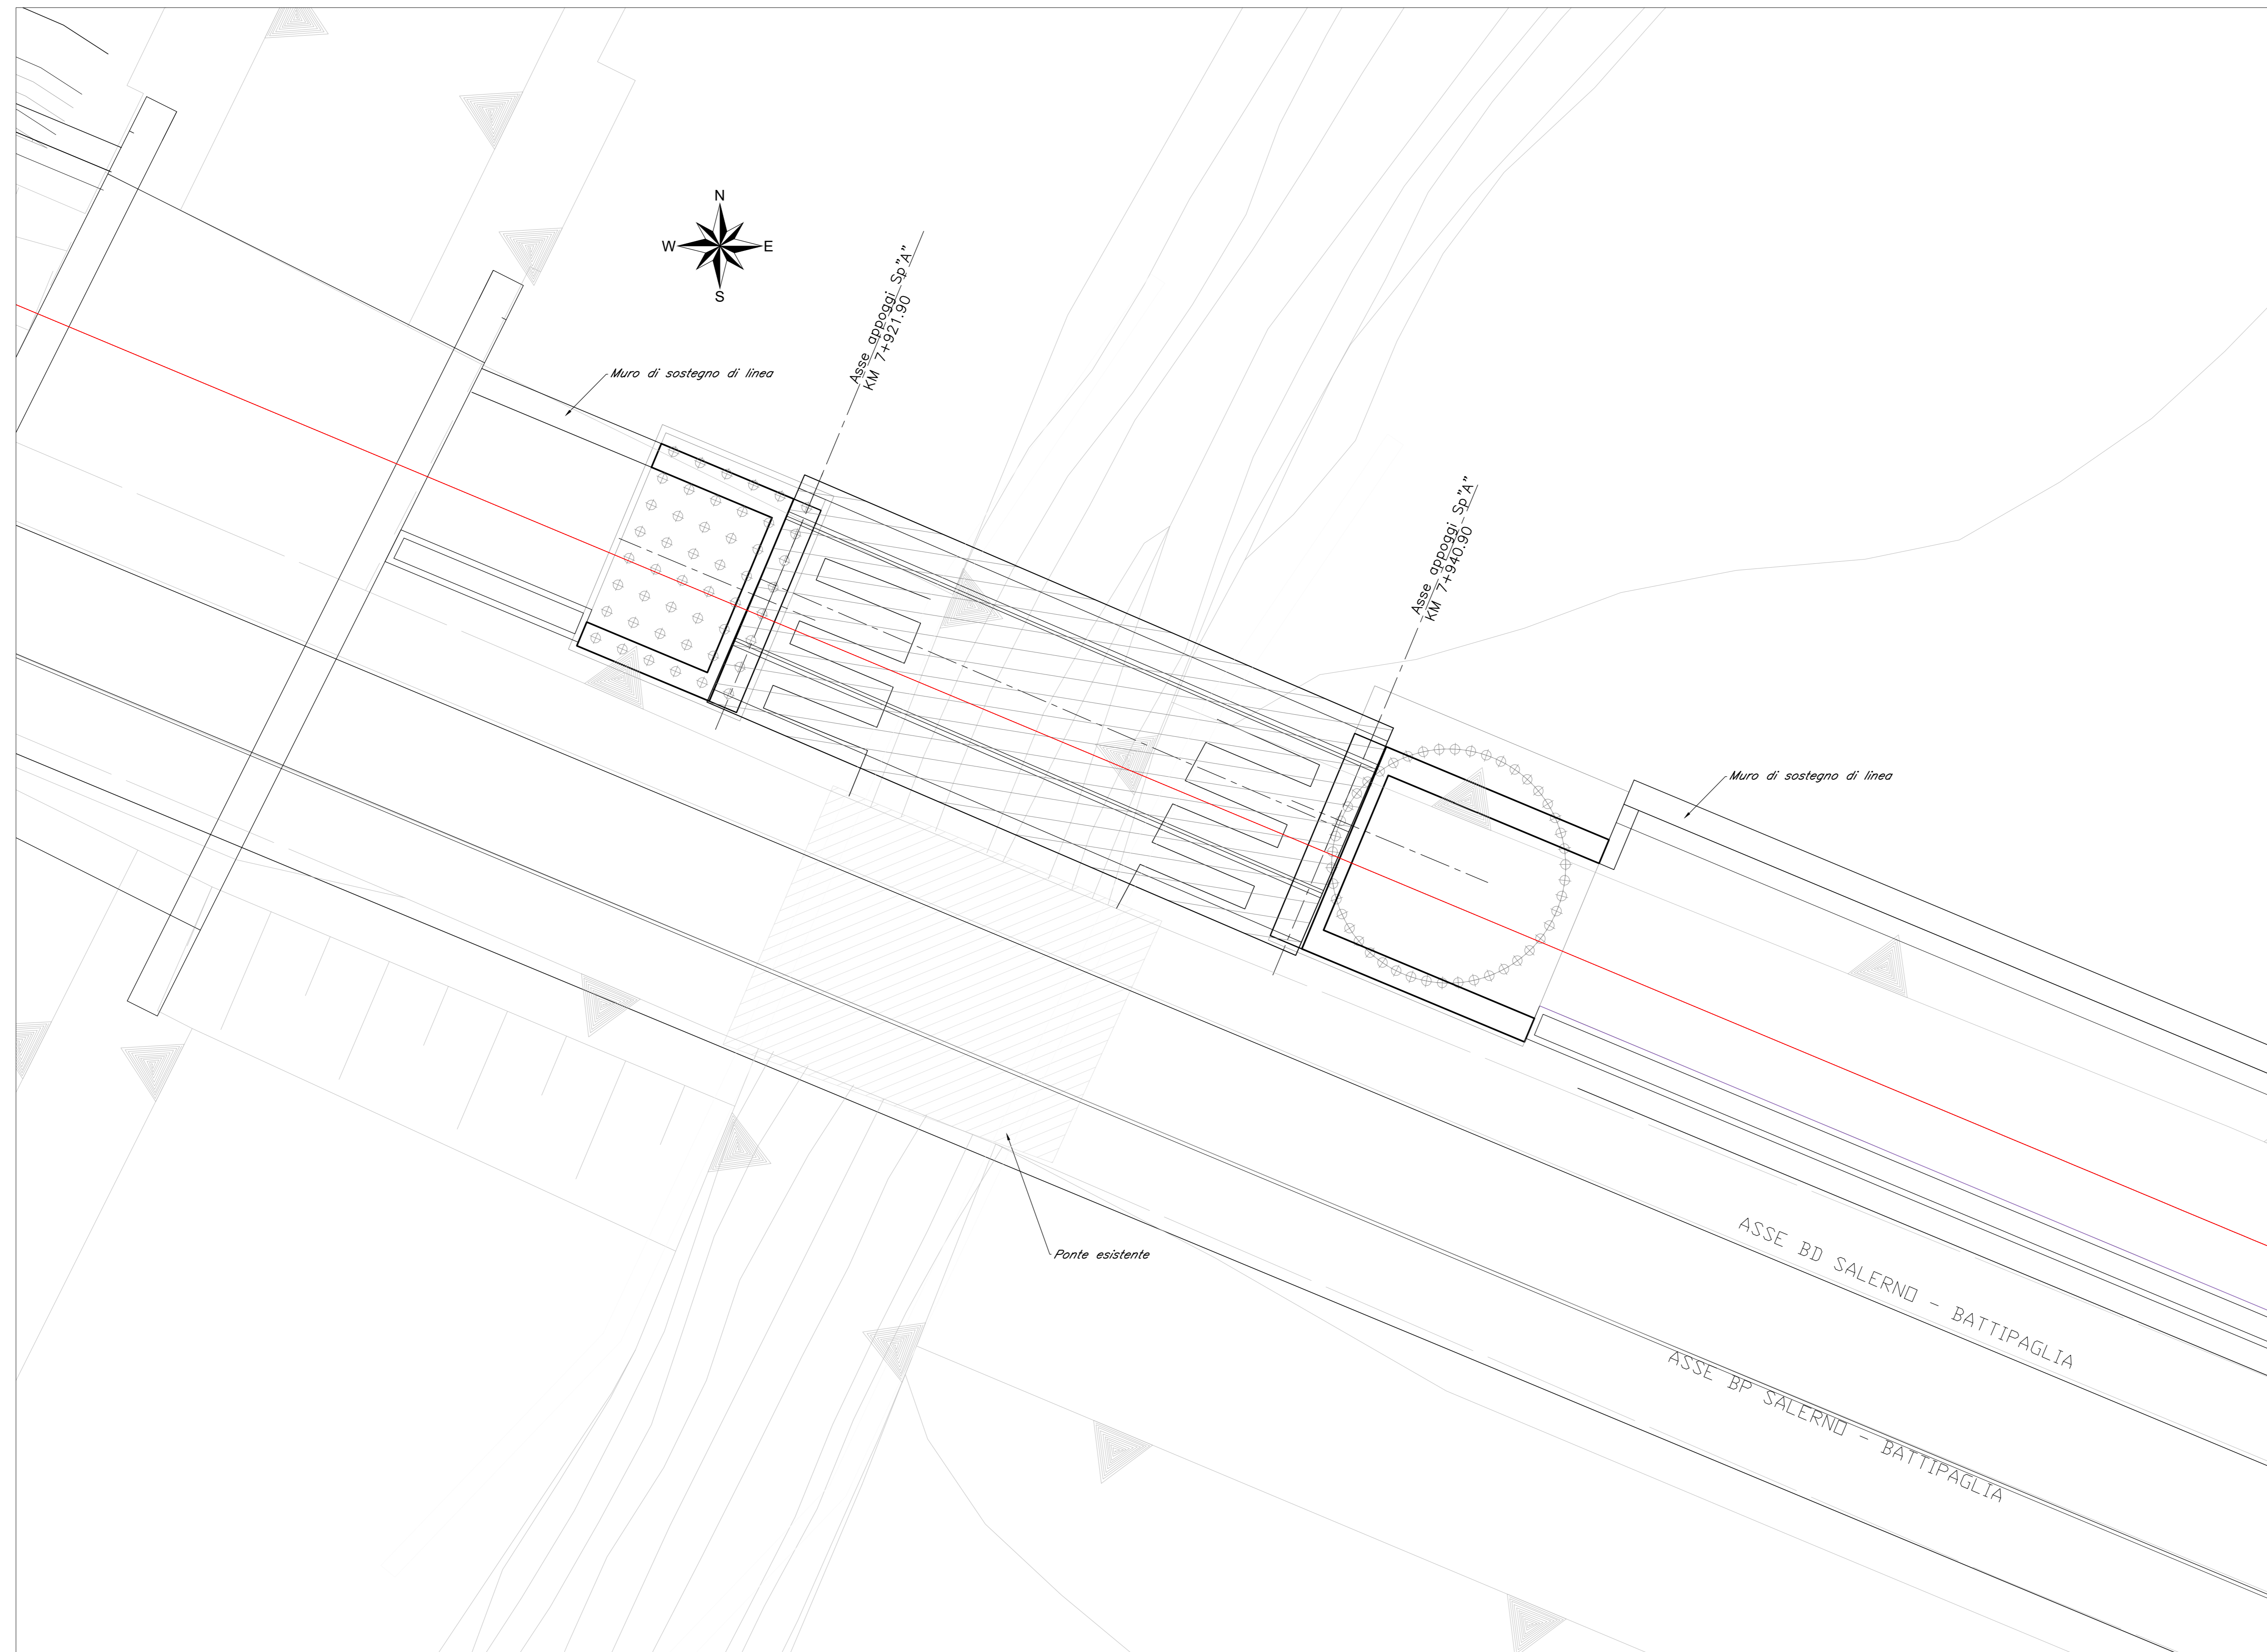


Planimetria
Scala 1:100

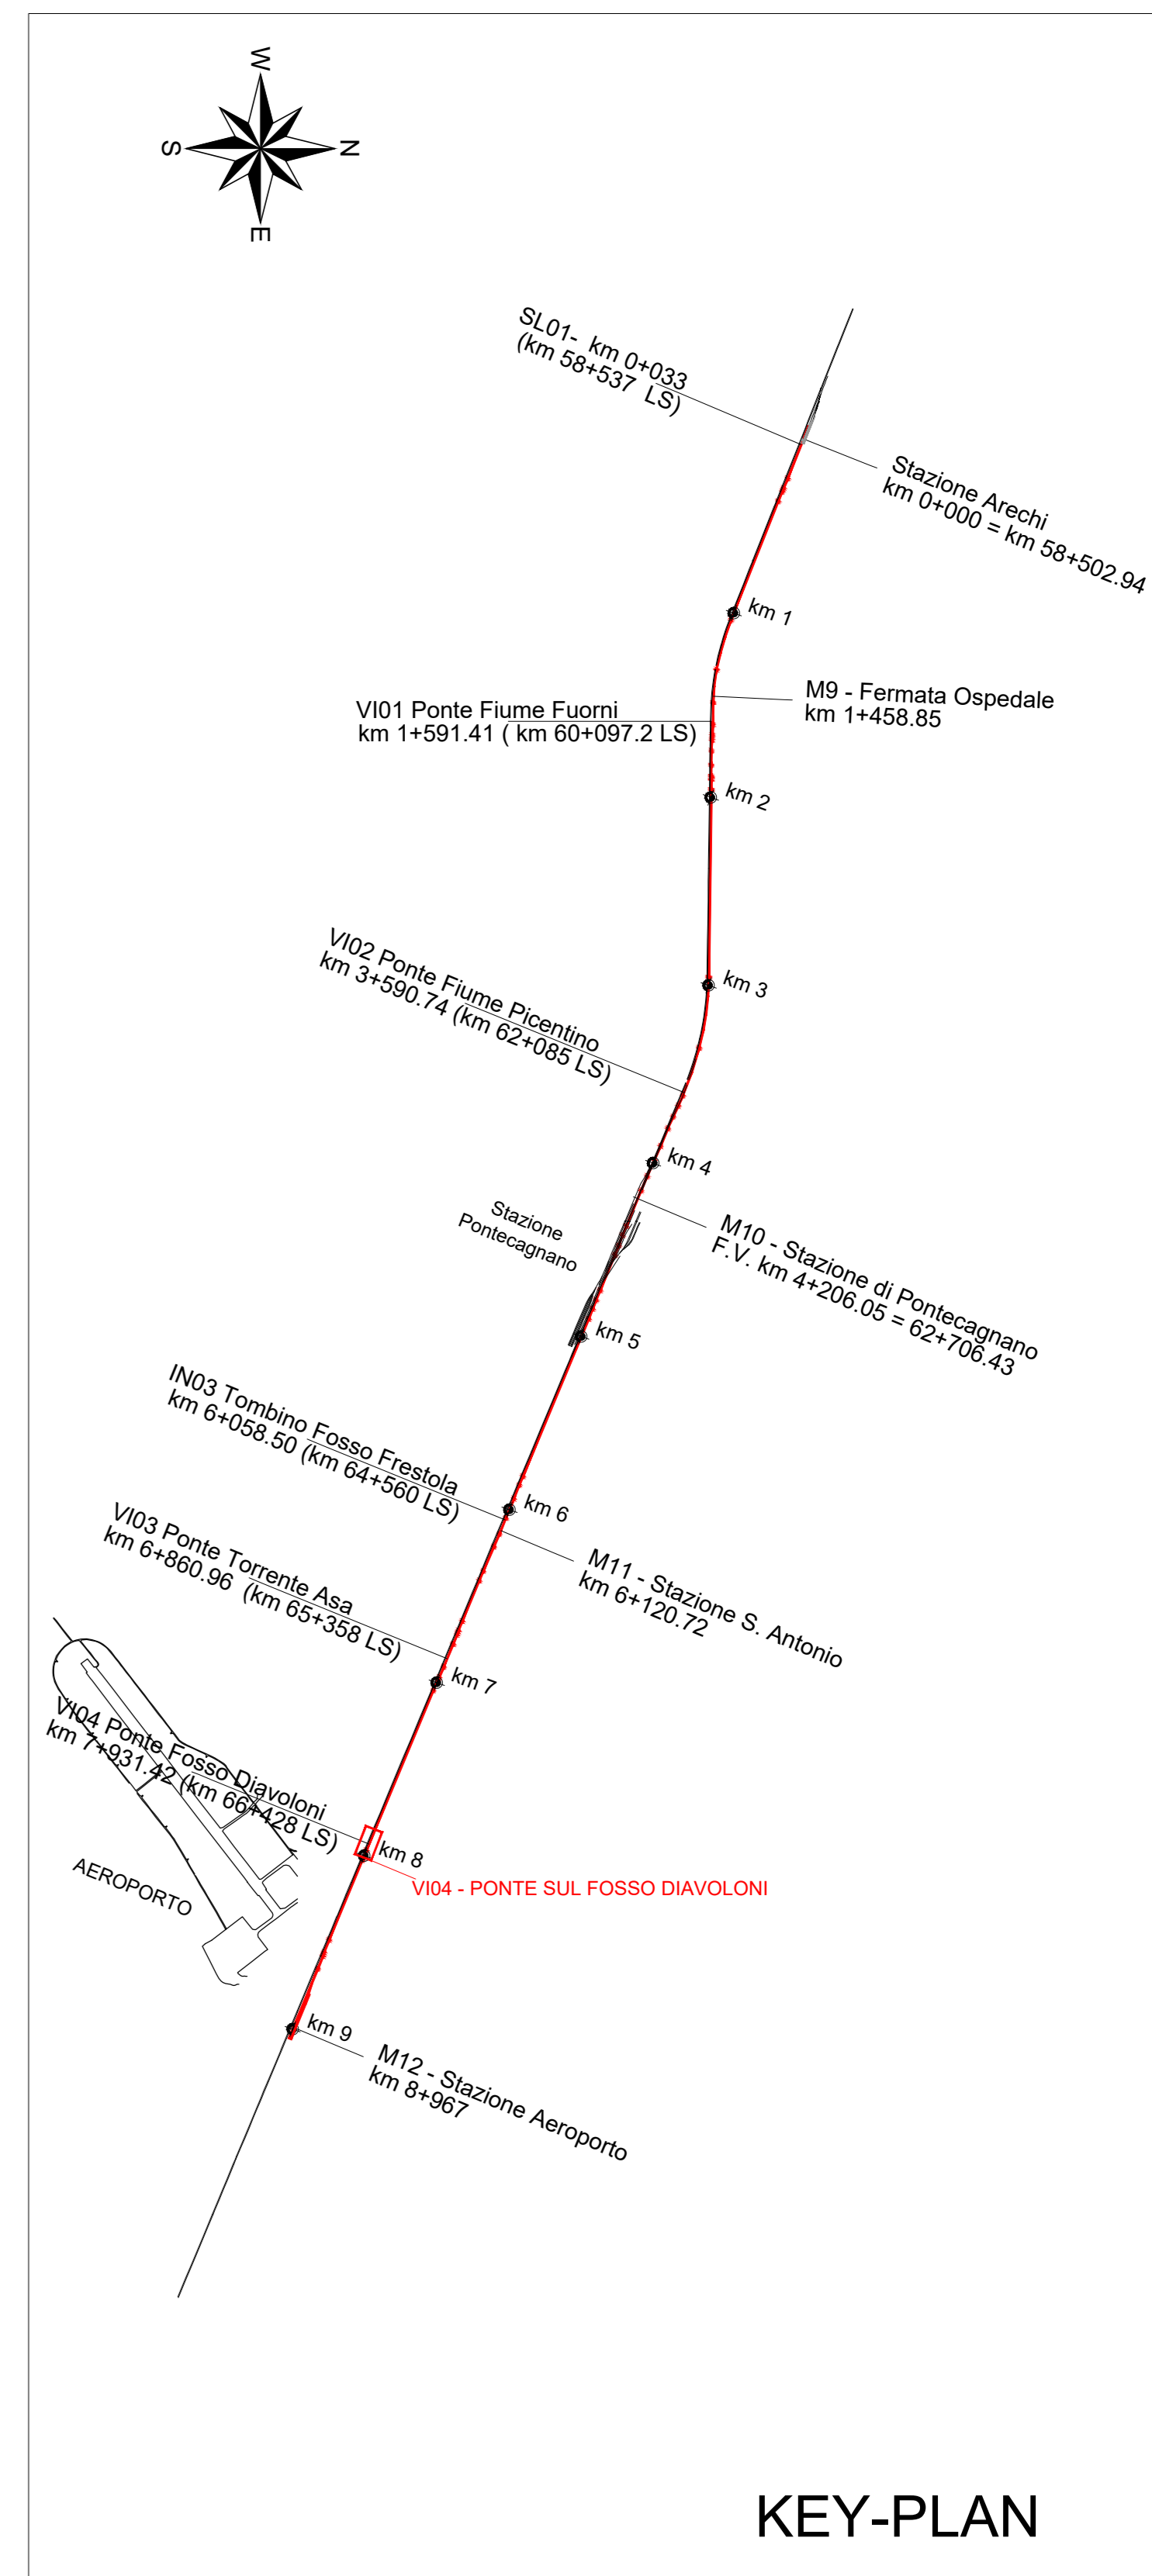

Profilo longitudinale
Scala 1:100

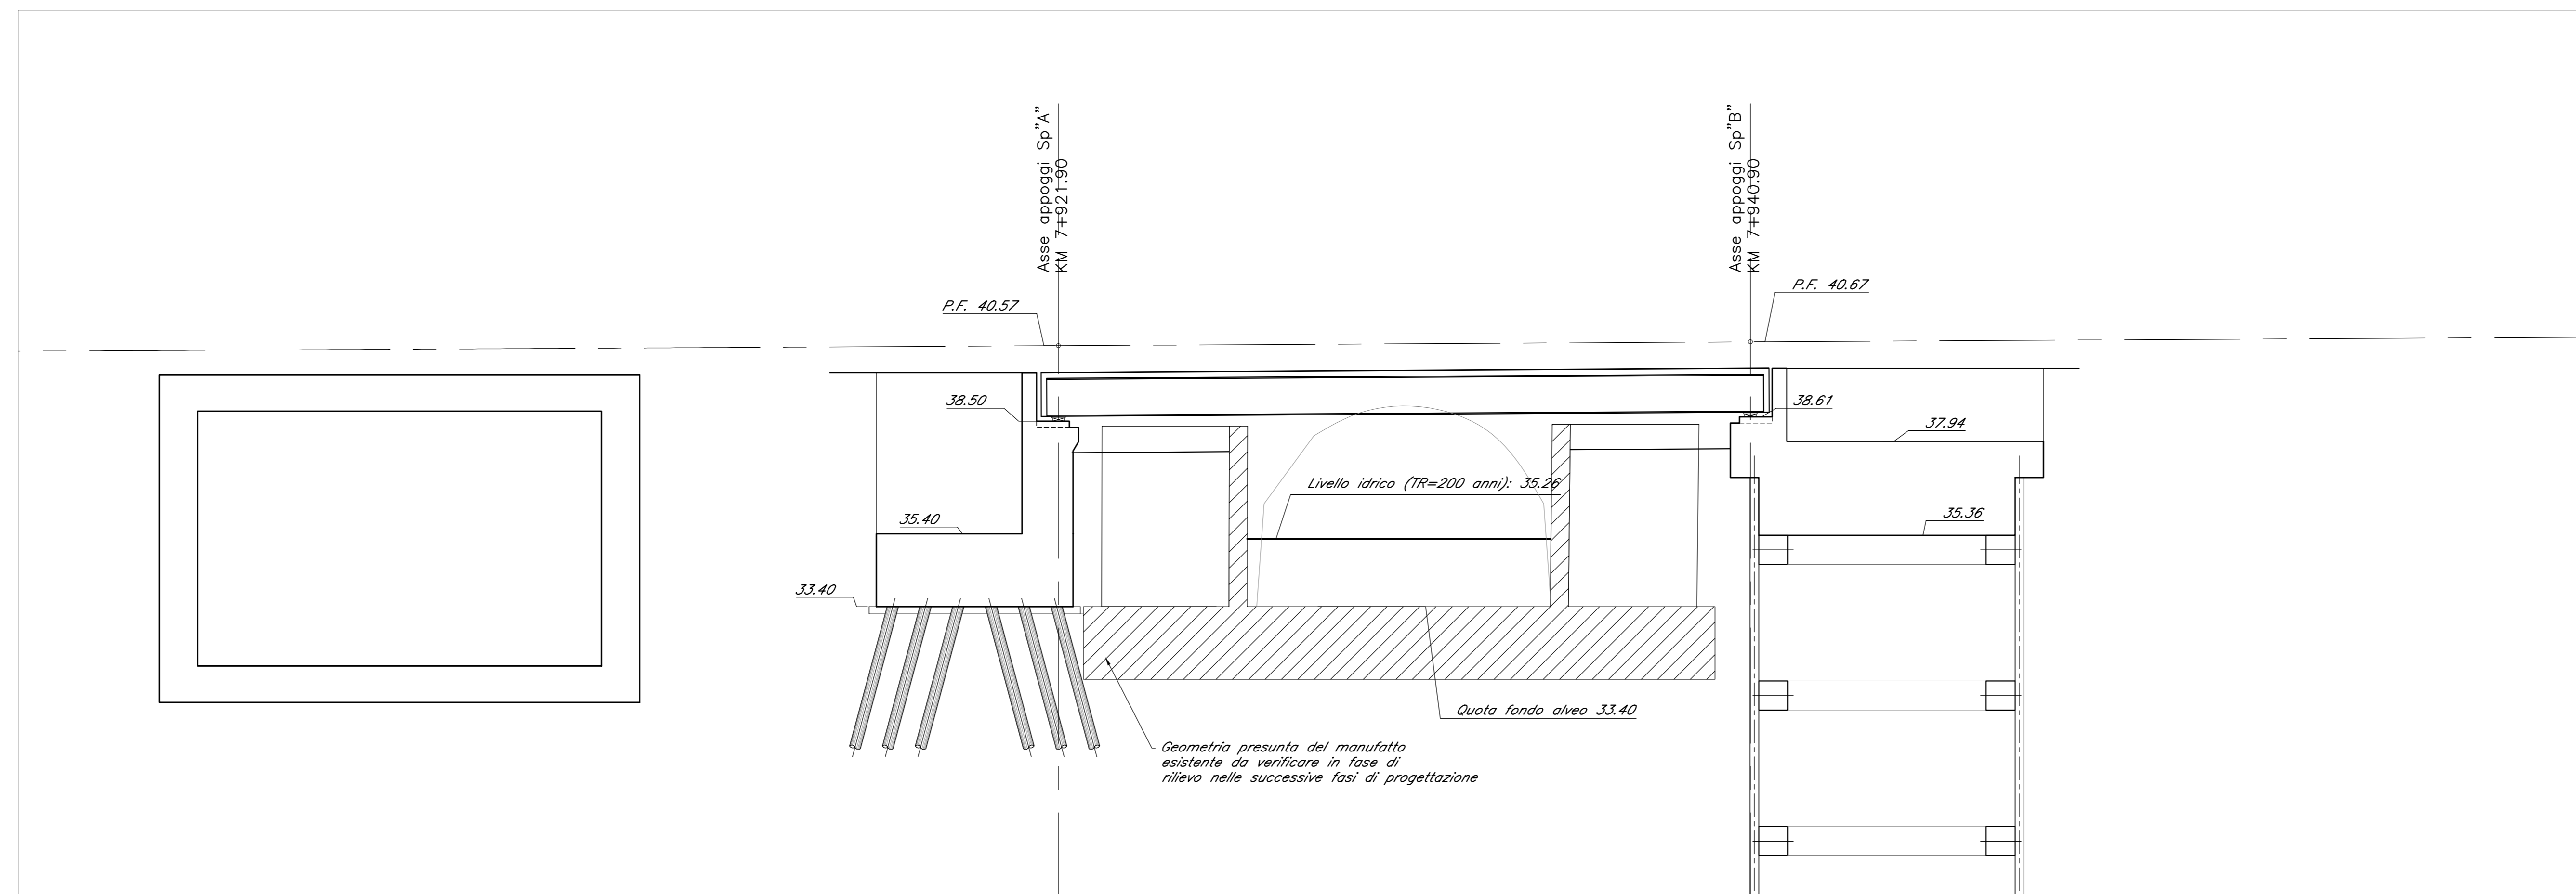

KEY-PLAN

NOTA: per le caratteristiche dei materiali e per le incidenze si rimanda all'elaborato "NN1X000091TV00000001"

COMMITTENTE:
RFI
RETE FERROVIARIA ITALIANA
GRUPPO FERROVIE DELLO STATO ITALIANE

PROGETTAZIONE:
ITALFERR
GRUPPO FERROVIE DELLO STATO ITALIANE

U.O. OPERE CIVILI E GESTIONE DELLE VARIANTI
PROGETTO DEFINITIVO
LINEA SALERNO - PONTECAGNANO AEROPORTO
COMPLETAMENTO METROPOLITANA DI SALERNO
TRATTA ARECHI - PONTECAGNANO AEROPORTO
 OPERE D'ARTE MAGGIORI
 VI04 - PONTE SUL FOSSO DIAVOLONI
 Planimetria e profilo di progetto

SCALA: 1:100

COMMESSA	LOTTO	FASE	ENTE	TIPO DOC.	OPERA/DISCIPLINA	PROGR.	REV.
NN1X	00	09	PZ	VI0400	001	A	

Rev.	Descrizione	Redatto	Data	Verificato	Data	Approvato	Data	Autorizzato Data
A	Emesso Esecutivo	A. Pizzetti	Set 2020	S. Di Segna	Set 2020	M. Di Segna	Set 2020	

ITALFERR S.p.A.
 U.O. Opere Civili e Gestione delle Varianti
 Via dell'Industria, 1 - 80138 Napoli
 n. Etab.: _____