
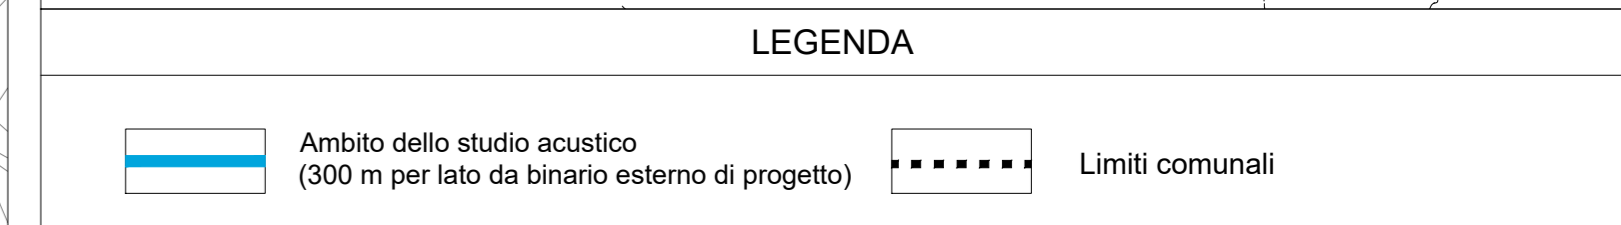
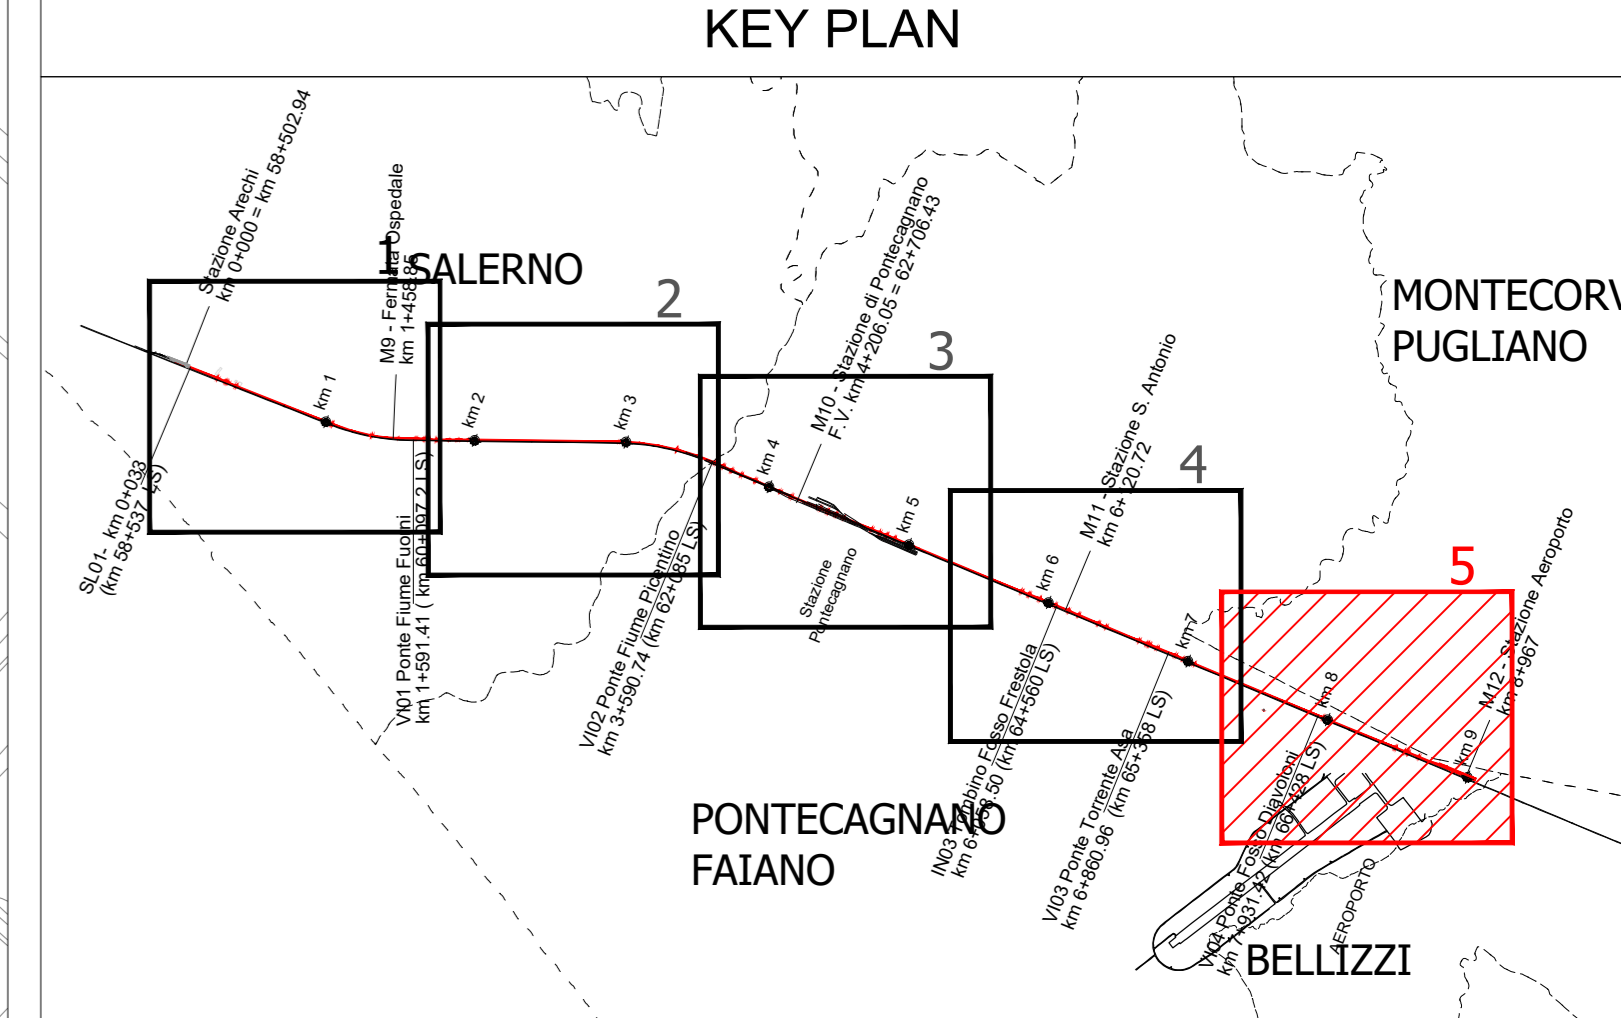


# MONTECORVINO PUGLIANO

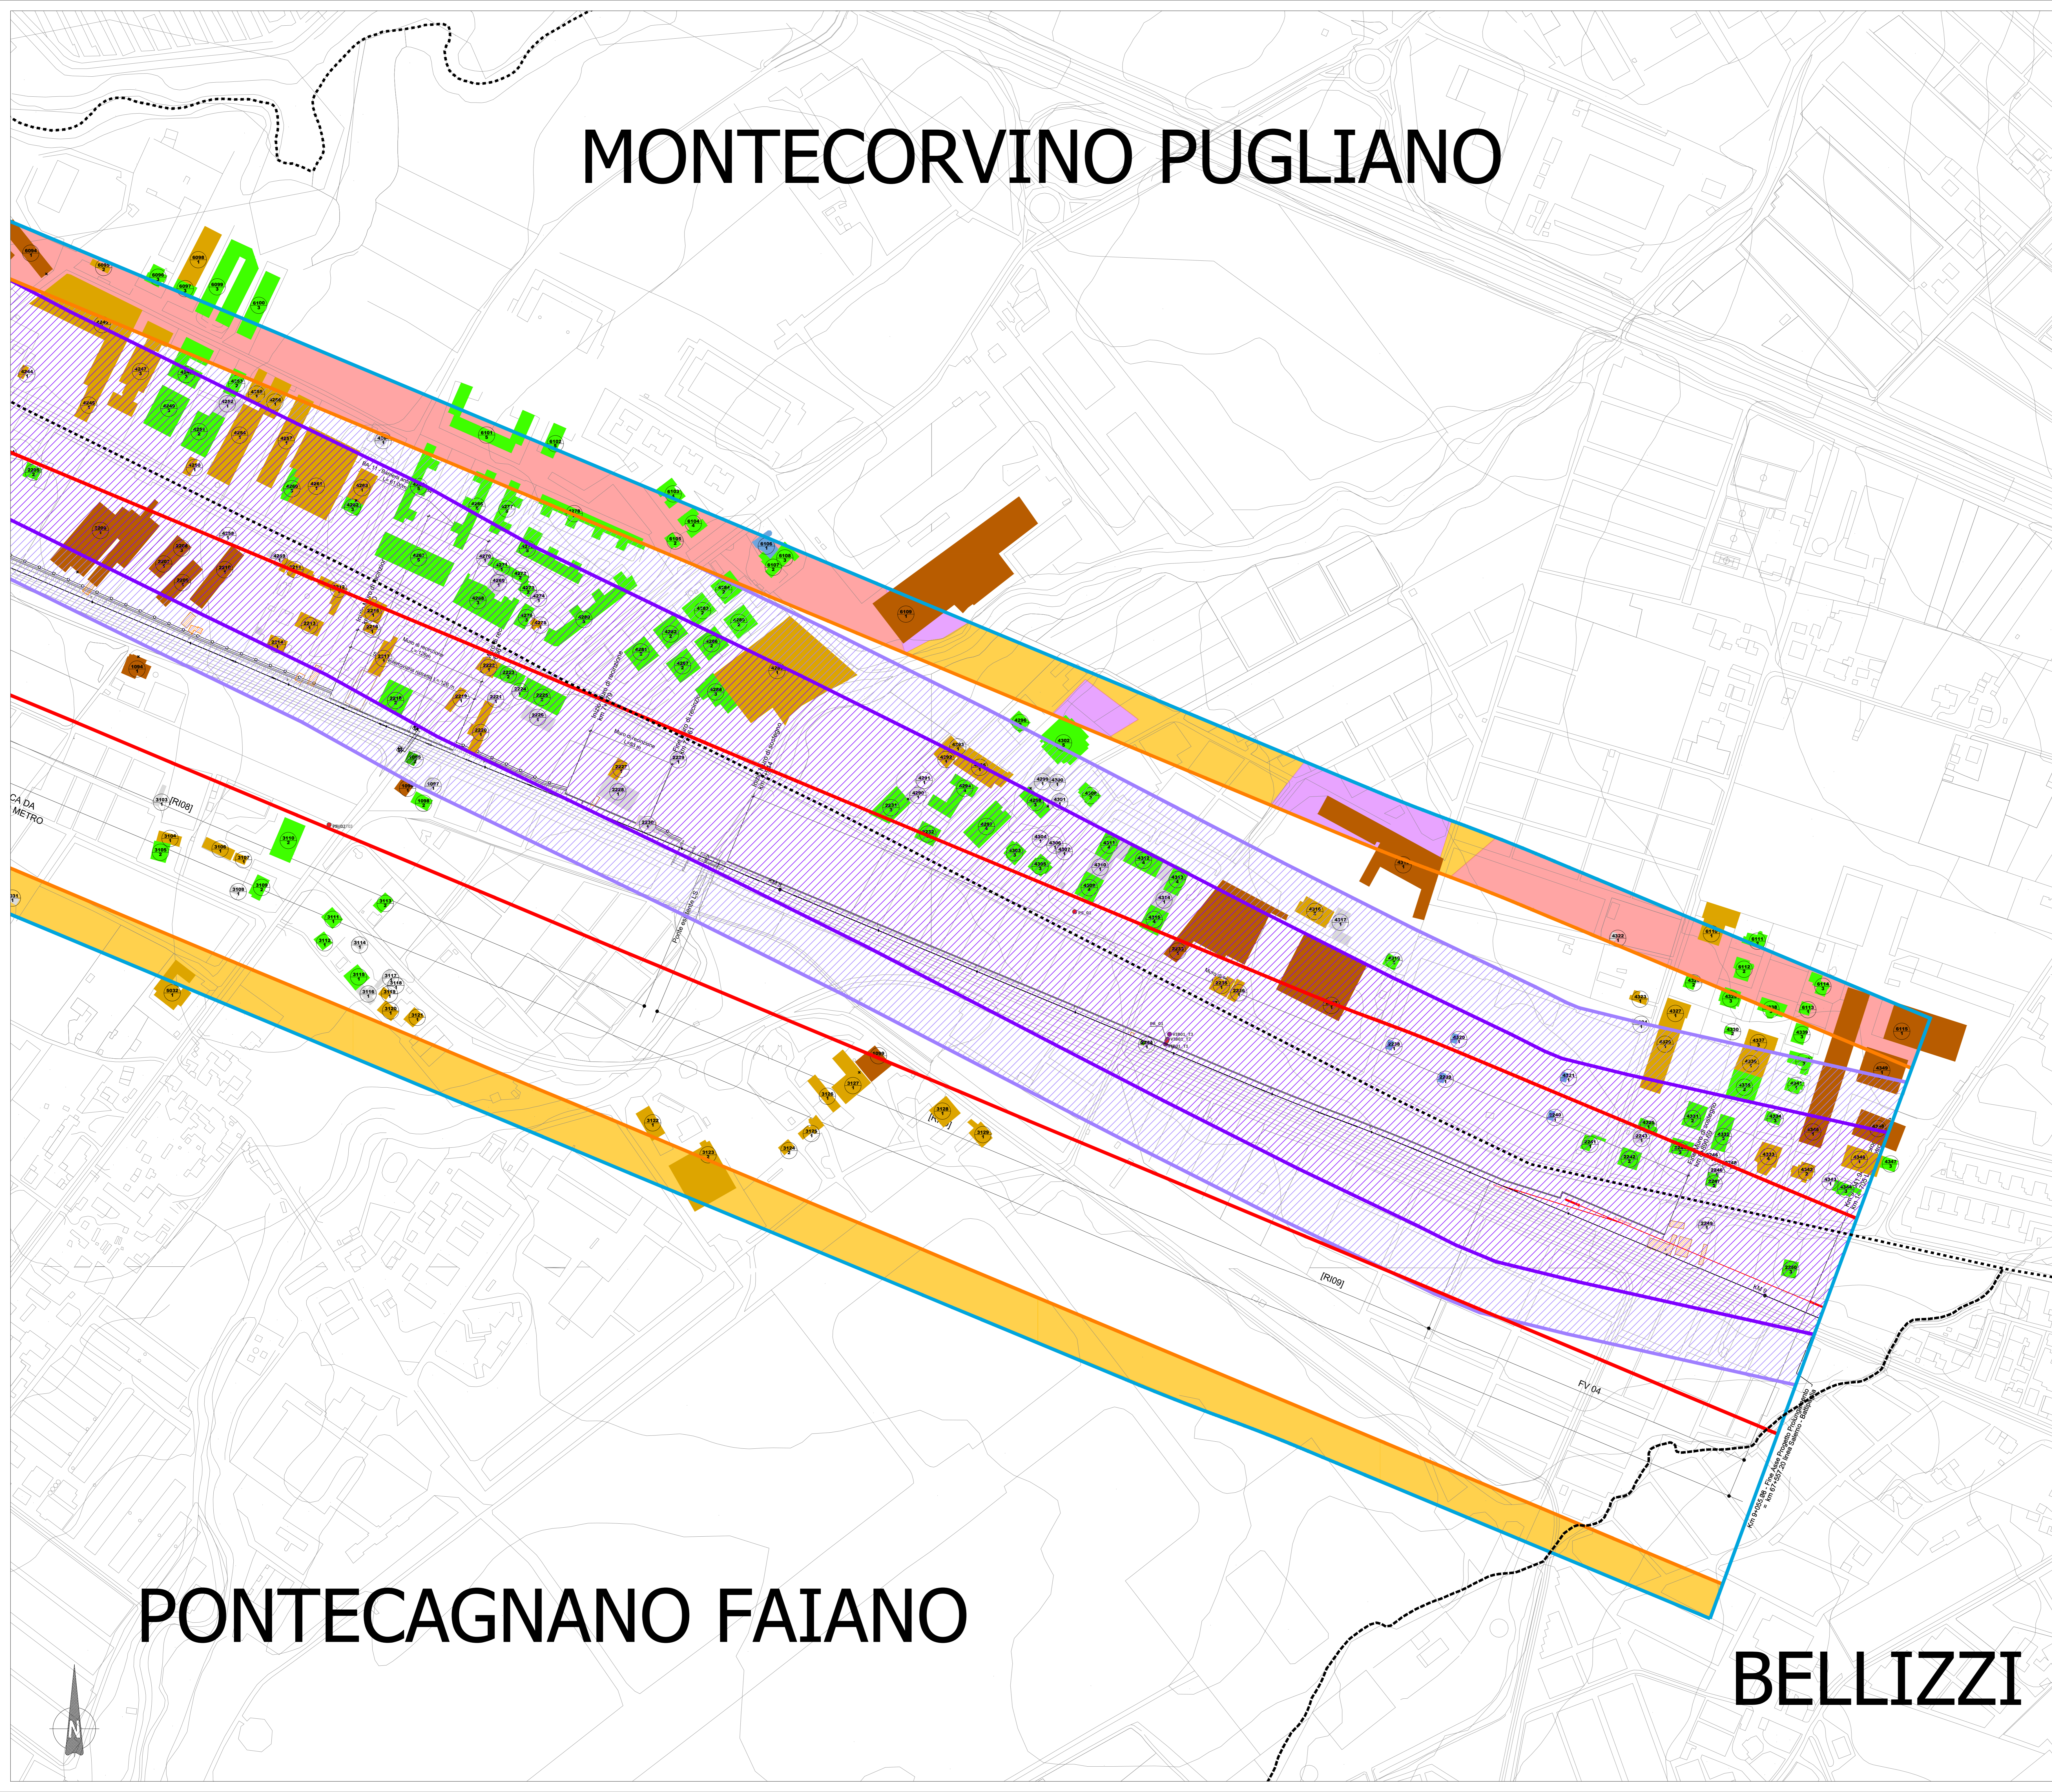

**IDENTIFICATIVO RICETTORE**

1xxx P	Numero ricettore fascia A / lato dispari	2xxx P	Numero ricettore fascia A / lato pari
3xxx P	Numero di piani del ricettore	4xxx P	Numero di piani del ricettore
5xxx P	Numero ricettore fascia B / lato dispari	6xxx P	Numero ricettore fascia B / lato pari
7xxx P	Numero di piani del ricettore	8xxx P	Numero di piani del ricettore
9xxx P	Numero ricettore fascia esterna / lato dispari	0xxx P	Numero ricettore fascia esterna / lato pari
10xxx P	Numero di piani del ricettore	11xxx P	Numero di piani del ricettore

**DESTINAZIONE D'USO RICETTORE**

Commerciale e Servizi	Ospedali e case di cura	Residenziale
Pertinenza FS	Ruote, Dismessi, Box e Depositi	Religioso
Scuole ed Università	Industriale	Demolizioni

**FASCE DI PERTINENZA ACUSTICA FERROVIARIA - D.P.R. 18/11/1998 n.459**

Fascia A (0-100 m per lato dal ciglio)	Fascia B (100-250 m per lato dal ciglio)
--	--

**FASCE DI PERTINENZA ACUSTICA DI INFRASTRUTTURE STRADALI CONCORSALE - D.P.R. 30/04/2004 n.142**

Fascia per strada esistente di Tipo A (CdS)

Fascia A (0-100 m per lato dal ciglio)	Fascia B (100-250 m per lato dal ciglio)
--	--

Fascia per strada esistente di Tipo Cb (CdS)

Fascia A (0-100 m per lato dal ciglio)	Fascia B (100-150 m per lato dal ciglio)
--	--

**MOSAICO PIANI DI CLASSIFICAZIONE ACUSTICA COMUNALE (PCCA)**

PCCA ai sensi della L.447/95 (1)

Classe I	Classe III	Classe V
Classe II	Classe IV	Classe VI

**POSTAZIONI DI MONITORAGGIO RUMORE E VIBRAZIONI**

Misura rumore	Misura vibrazioni
---------------	-------------------

Fonte: Classificazione Acustica adottata con delibera n.34 del 20/10/2009 del Consiglio Comunale di Salerno; Classificazione Acustica adottata con delibera n.81 del 02/10/2002 del Consiglio Comunale di Pontecagnano Faiano; Classificazione Acustica adottata con delibera n.115 del 05/08/2010 del Consiglio Comunale di Montecorvino Pugliano e successiva approvazione con Delibera n. 220 del 15/12/2010 della Giunta Provinciale di Salerno

PONTECAGNANO FAIANO

BELLIZZI

COMMITTENTE: **RFI** RIF. FERROVIARIA ITALIANA GRUPPO FERROVIE DELLO STATO ITALIANE

PROGETTAZIONE: **ITALFERR** GRUPPO FERROVIE DELLO STATO ITALIANE

**DIREZIONE TECNICA**  
**U.O. ARCHITETTURA, AMBIENTE E TERRITORIO**

**PROGETTO DEFINITIVO**  
**LINEA SALERNO - PONTECAGNANO AEROPORTO**  
**COMPLETAMENTO METROPOLITANA DI SALERNO**  
**TRATTA ARECHI - PONTECAGNANO AEROPORTO**  
**STUDIO ACUSTICO**

Planimetria di censimento dei ricettori (Tav. 5 di 5)

SCALA: 1:2.000

COMMESSA	LOTTO	FASE	ENTE	TIPO DOC.	OPERA/DISCIPLINA	PROGR.	REV.
NN1X	00	D	22	P6	IM0004	005	A

Rev.	Descrizione	Redatto	Data	Verificato	Data	Approvato	Data	Autorizzato Data
	EMISSE ESECUTIVA	C. Giacobbe	Dicembre 2020	A. Carola	Dicembre 2020	M. DiAugusto	Dicembre 2020	D. Ludovici Dicembre 2020

n.1100022P6M0004005A.dwg n. Elab.: